



ARCH. ELSA OCCHIONERO

STUDIO DI BIOARCHITETTURA

Feng Shui

Via Salvador Allende, 24
00010 Loc. Bivio di S. Polo, Tivoli (RM)
e-mail: arch.elsa@hotmail.it cell. 333.3730017
pec: e.occhionero@pec.archrm..it

Allegato 7

PLANIMETRIA CATASTALE



ELABORATO PLANIMETRICO		Agenzia del Territorio CATASTO FABBRICATI Ufficio Provinciale di Roma	
Compilato da: Pietronzini Mario			
Iscritto all'albo: Geometri			
Prov. Roma		N. 9307	
Comune di Capena		Protocollo n. RM1399985 del 18/11/2010	
Sezione:	Foglio: 4	Particella: 540	Tipo Mappale n. del
Dimostrazione grafica dei subalterni		Scala 1 : 500	
U.I. Residenziale SUB 507 SUB 502 PIANTA PIANO TERRA CON CORTE ANNESSA N			

Ultima planimetria in atti




Planimetria non catastale


Ufficio Provinciale di Roma
CATASTO FABBRICATI
Agenzia del Territorio

ELABORATO PLANIMETRICO	Compilato da: Girolami Rosella	Iscritto all'albo: Geometri	Prov. Roma	N. 8830
Comune di Capena	Sezione:	Foglio: 4	Particella: 540	del
Dimostrazione grafica dei subalterni	Tipo Mappale n. 596832 del 12/08/2005 Scala 1 : 500			

Foglio 4 Part. 540-541

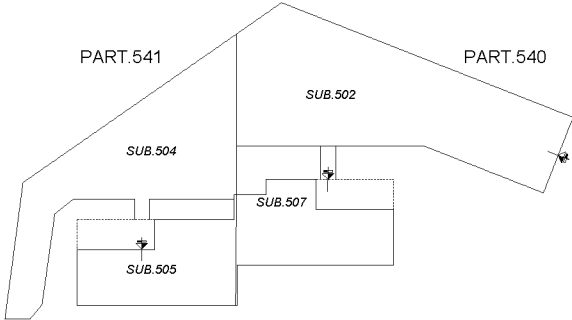

PIANO TERRA CON CORTE ANNESSA

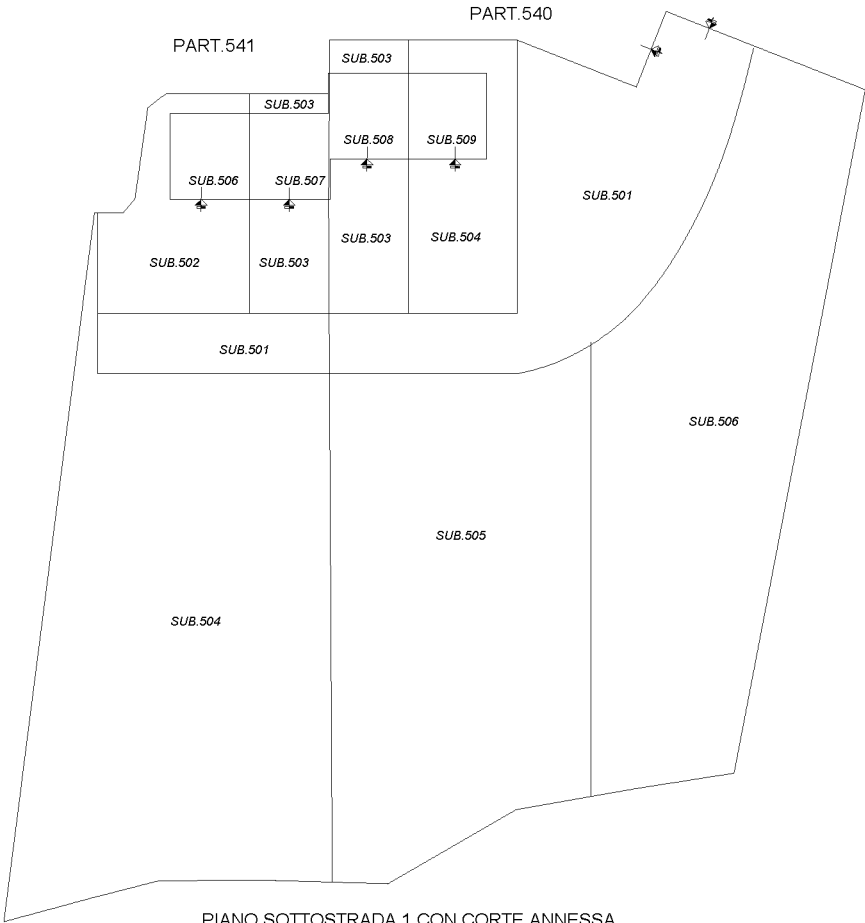

PIANO SOTTOSTRADA 1 CON CORTE ANNESSA




Agenzia del Territorio
CATASTO FABBRICATI
Ufficio Provinciale di
Roma

Dichiarazione protocollo n. RM0463976 del 03/04/2008	
Planimetria di u.i.u. in Comune di Capena	
Localita' Fontana Giovannella	civ. SNC
Identificativi Catastali:	Compilata da: Belli Barbara
Sezione:	Iscritto all'albo: Geometri
Foglio: 4	Prov. Roma
Particella: 540	N. 7967
Subalterno: 509	

Scheda n. 1 Scala 1:100

APPARTAMENTO
PIANO S1 INT. 2
H= MT. 3.00

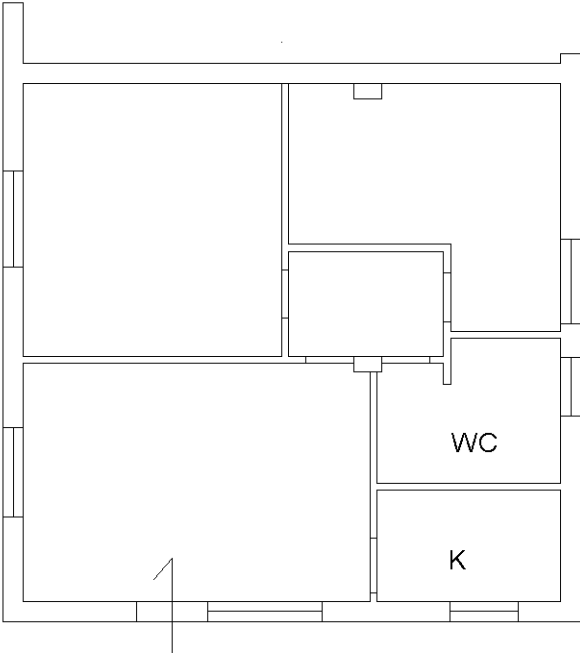

Ultima planimetria in atti