



N=-1200

E=-300

1 Particella: 343

4-Ago-2021 9:16:26
Prot. n. T28226/2021

Scala originale: 1:2000
Dimensione cornice: 776.000 x 552.000 metri


Comune: ODERZO/B
Foglio: 6

TRIBUNALE DI TREVISO
 E.I. 81/2016 N.R.G.
 promossa da UNICREDIT - DOBANK SPA
 Beni immobili situati a Piavon di Oderzo (TV),
 Via Valentigo di Sotto 23/A
 ALLEGATO GRAFICO n°1

 E.I. 81/2016 N.R.G.
 comproprietà 1/2 ciascuno, esecutato 1 e 2

 E.I. 81/2016 N.R.G.
 piena proprietà, esecutato 1

 E.I. 694/2016 N.R.G. Lotto 1 stralciato
 comproprietà 1/2 ciascuno, esecutato 1 e 2

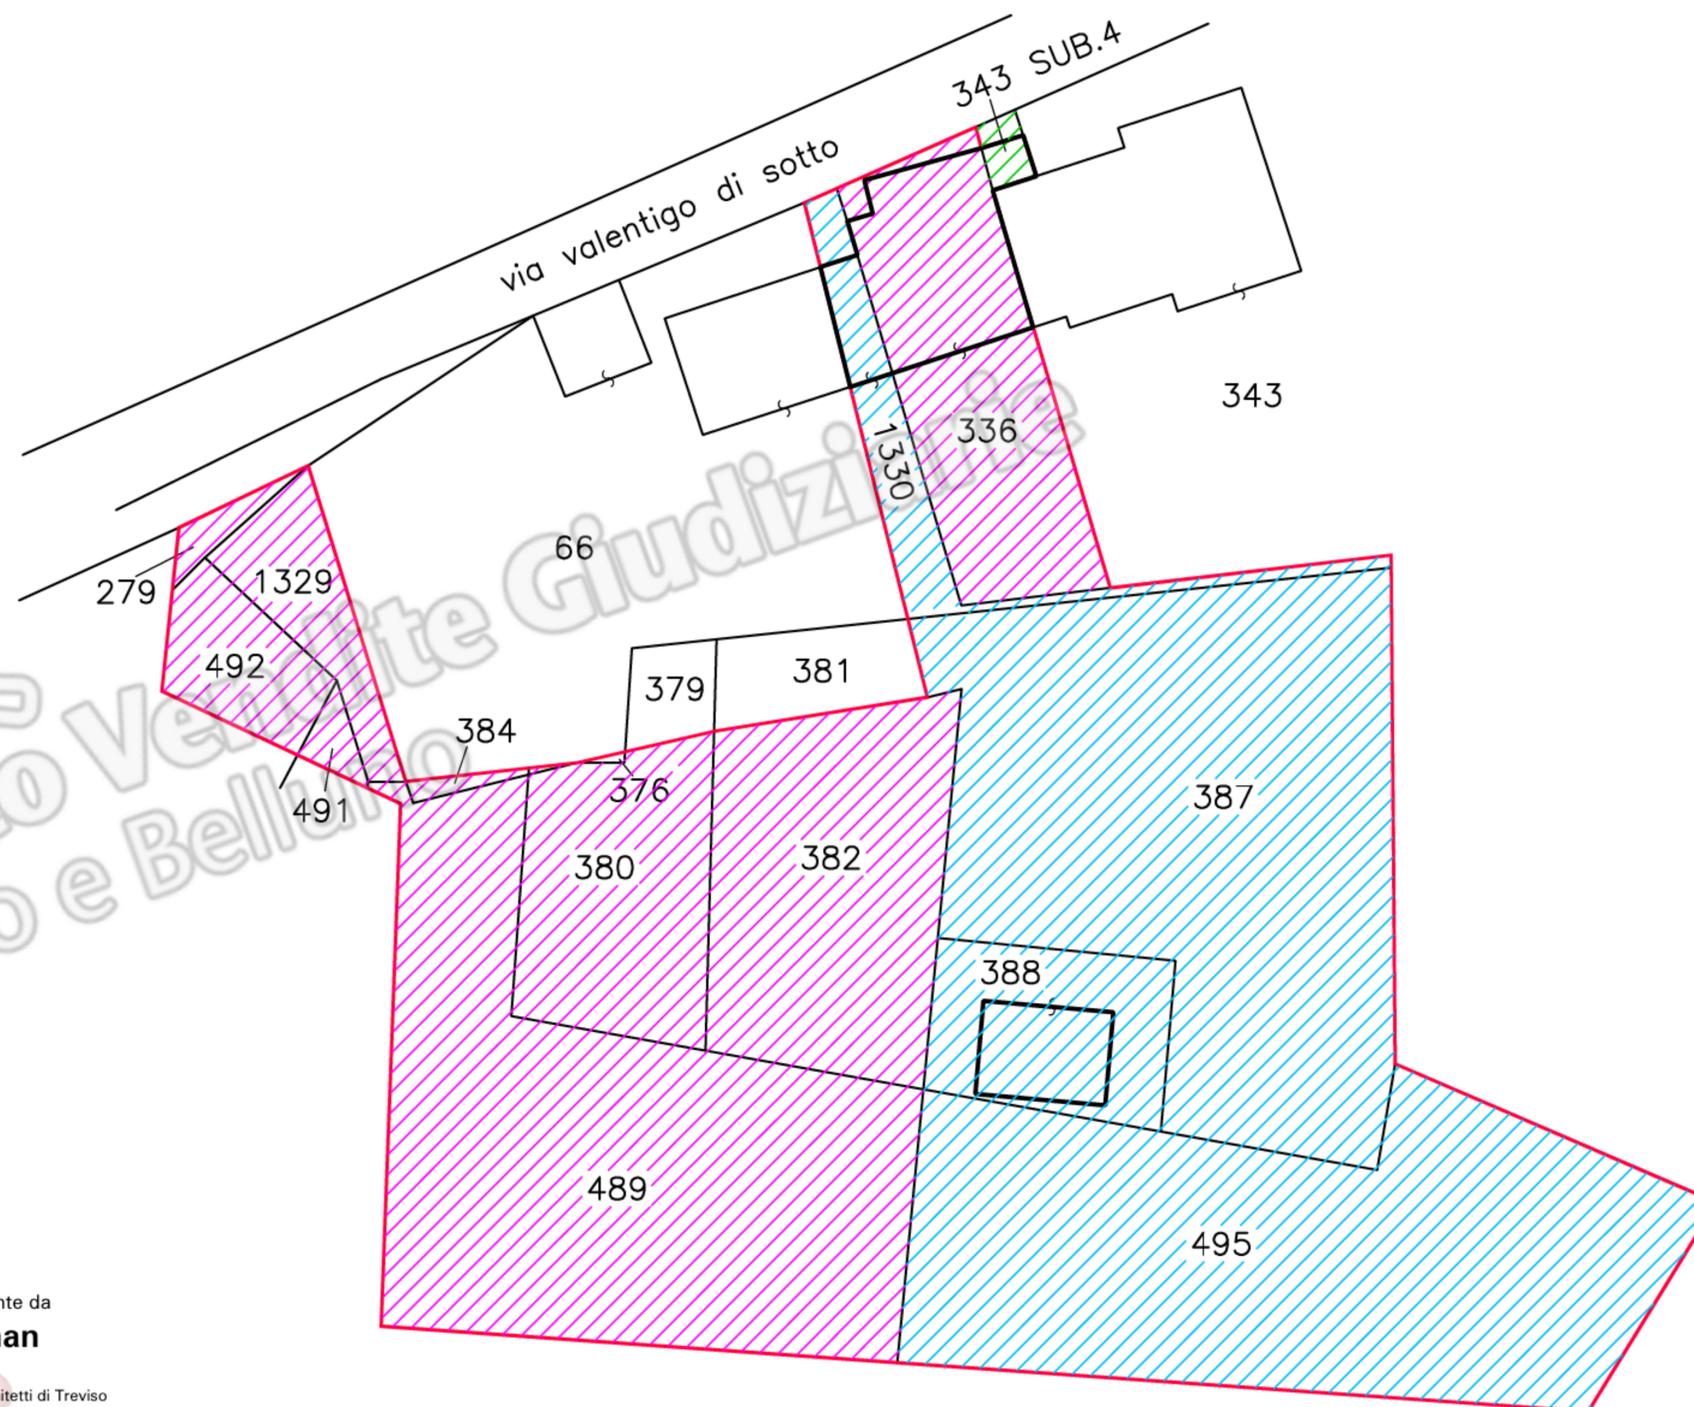

Firmato digitalmente da
Renzo Bonan
 CN = Bonan Renzo
 O = Ordine degli Architetti di Treviso
 T = Architetto
 SerialNumber = TINIT-BNNRNZ56S23L407Q
 e-mail = r.bonan@archiworld.it

Comune di Oderzo Foglio n°6 -scala 1:500

TRIBUNALE DI TREVISO

E.I. 81/2016 N.R.G.

promossa da UNICREDIT - DOBANK SPA

Beni immobili situati a Piavon di Oderzo (TV),

Via Valentigo di Sotto 23/A

ALLEGATO GRAFICO n°2 scala 1:200


Firmato digitalmente da

Renzo Bonan

CN = Bonan Renzo
 O = Ordine degli Architetti di Treviso
 T = Architetto
 SerialNumber = TINIT-BNNRNZ56S23L4070
 e-mail = r.bonan@archiworld.it


Superficie lorda p. terra mq.135
 Superficie lorda portico mq. 43
 Superficie lorda p. primo mq.144
 Superficie lorda garage mq. 62

Concessione edilizia n°363 del 12.11.2011
 mapp.388 sub.1

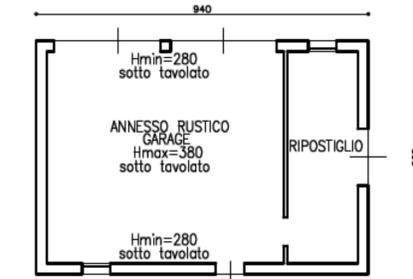

PIANO TERRA


Rilievo stato di fatto 11/3/2022

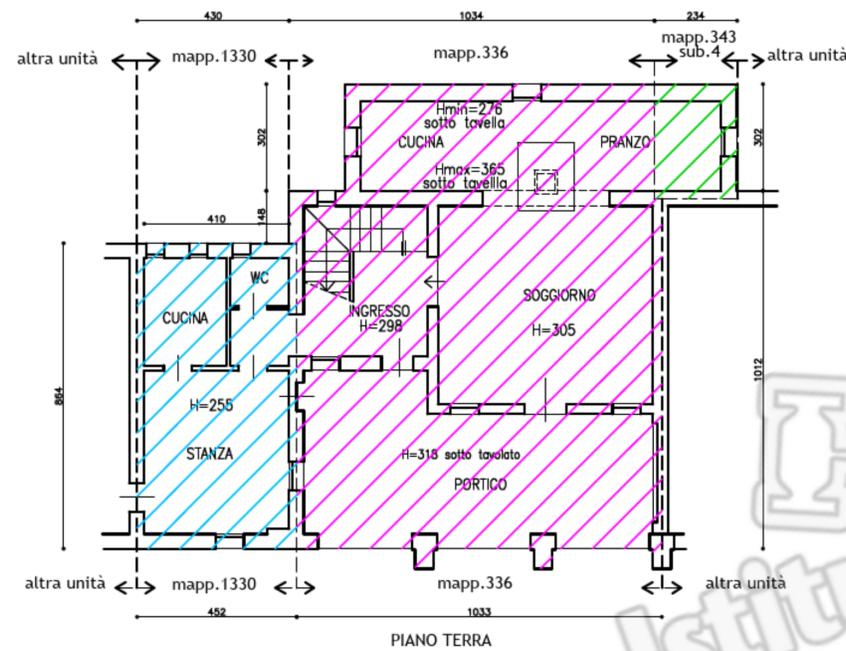

PIANO TERRA

Planimetrie catastali aggregate


DEMOLIZIONI COSTRUZIONI

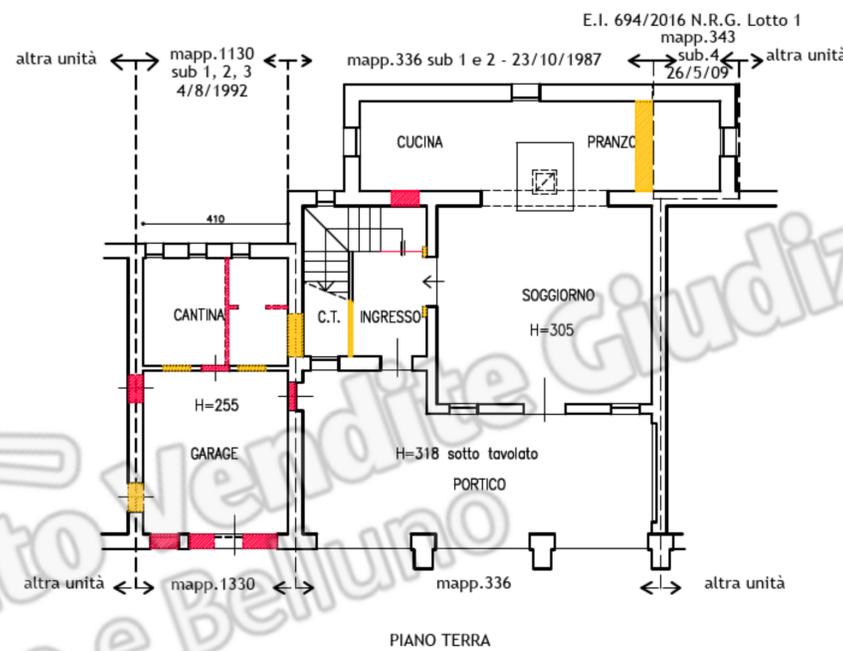


PIANO TERRA

Concessione edilizia n. 8511/86 del 12/1/1987


DEMOLIZIONI COSTRUZIONI

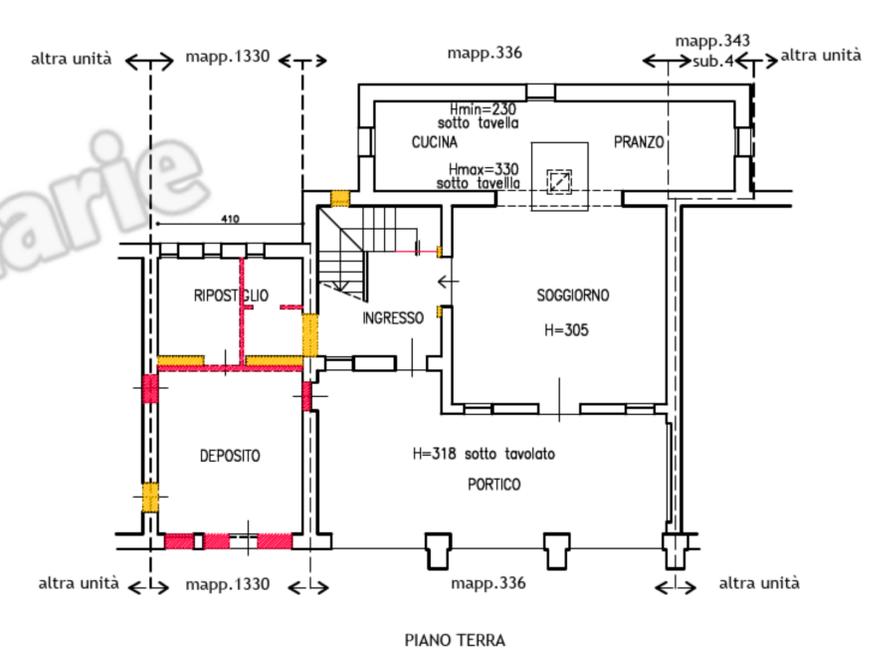


PIANO TERRA

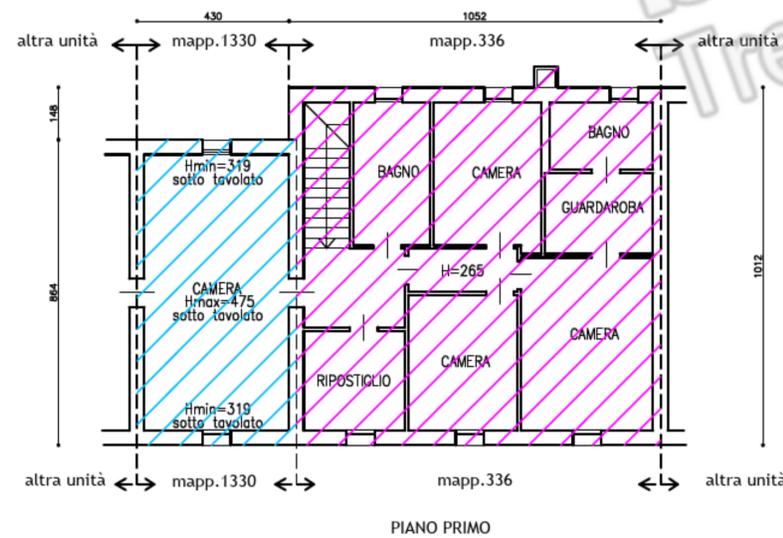

PIANO PRIMO

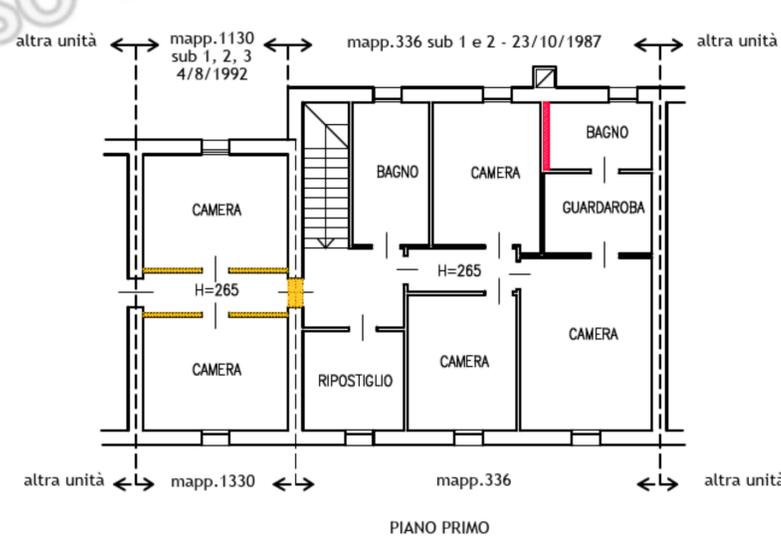

PIANO PRIMO

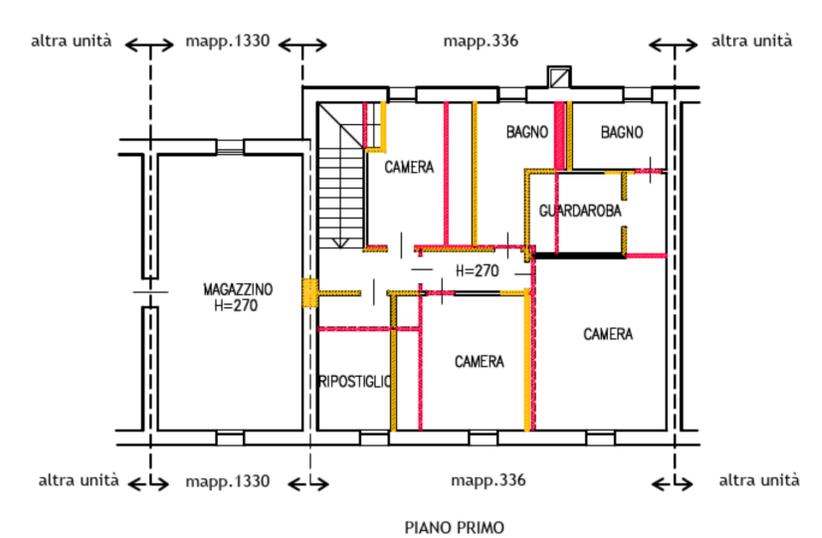

PIANO PRIMO



MINISTERO DELLE FINANZE
DIREZIONE GENERALE DEL CATASTO E DEI SERVIZI TECNICI ERARIALI
NUOVO CATASTO EDILIZIO URBANO


Lire
300

Planimetria dell'immobile situato nel Comune di ODERZO Via VALENTIGO DISOTTO
Ditta LUISOTTO GIULIANO, M. ODERZO di 31-10-1961 - VIDOTTO CRISTIANE, M. R. PRAYSSAS (F) di 27-12-1960
Allegata alla dichiarazione presentata all'Ufficio Tecnico Erariale di TREVISO

SCHEDA N° 1



AREA SCOPERTA mq. 197
AREA COPERTA mq. 135
AREA TOTALE mq. 332

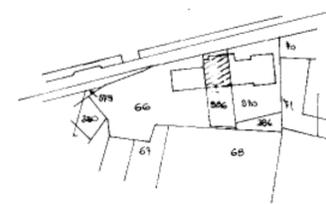

COMUNE DI ODERZO (PIAVON)
SEZ. D. F. G. mapp. 66
SCALA 1:2000

ORIENTAMENTO



SCALA DI 1:500

Istituto Vendite Giudiziarie
Treviso e Belluno

SPAZIO RISERVATO PER LE ANNOTAZIONI D'UFFICIO

DATA
PROT. N°

U6
336
1

Compilata dal ARCHITETTO
CESARE PILLON (Titolo, nome e cognome del tecnico)
Iscritto all'Ab. de ARCHITETTI
della Provincia di TREVISO
DATA
Firma: Pillon Cesare




MINISTERO DELLE FINANZE
DIREZIONE GENERALE DEL CATASTO E DEI SERVIZI TECNICI ERARIALI
NUOVO CATASTO EDILIZIO URBANO

Lire
300

Planimetria dell'immobile situato nel Comune di ODERZO Via VALENTIGO DI SOTTO
Ditta LUVISOTTO GIULIANO, n.a ODERZO il 31-10-1957 - VIDOTTO CHRISTIANE, n.a PRAYSSAS (FRANCIA) il 27-12-1960
Allegata alla dichiarazione presentata all'Ufficio Tecnico Erariale di TREVISO


SCHEDA N° 2

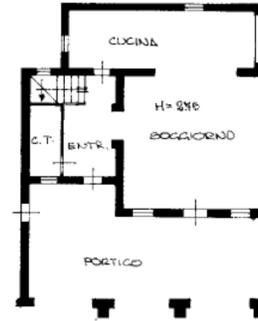

PIANO TERRA



PIANO PRIMO

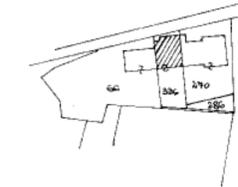

COMUNE DI ODERZO (PUNTO)
SELO F. G. ALTA 66
SCALA 1:2000

ORIENTAMENTO



SCALA DI 1:200

Istituto Vendite Giudiziarie
Treviso e Belluno

SPAZIO RISERVATO PER LE ANNOTAZIONI D'UFFICIO

DATA	06
PROT. N°	336
	2

Compilata dal ARCHITETTO
(Titolo, nome e cognome del tecnico)
CESARE PILLON


Iscritto all'Albo de ARCHITETTI
della Provincia di TREVISO

DATA
Firma: Pillon Cesare


Agenzia del Territorio
CATASTO FABBRICATI
Ufficio Provinciale di
Treviso

ELABORATO PLANIMETRICO	
Compilato da: Bellinaso Stefano	
Iscritto all'albo: Geometri	
Prov. Treviso	N. 2675


Comune di Oderzo	Protocollo n. TV0351076 del 22/12/2010
Sezione: Foglio: 6 Particella: 343	Tipo Mappale n. del
Dimostrazione grafica dei subalterni	Scala 1 : 500

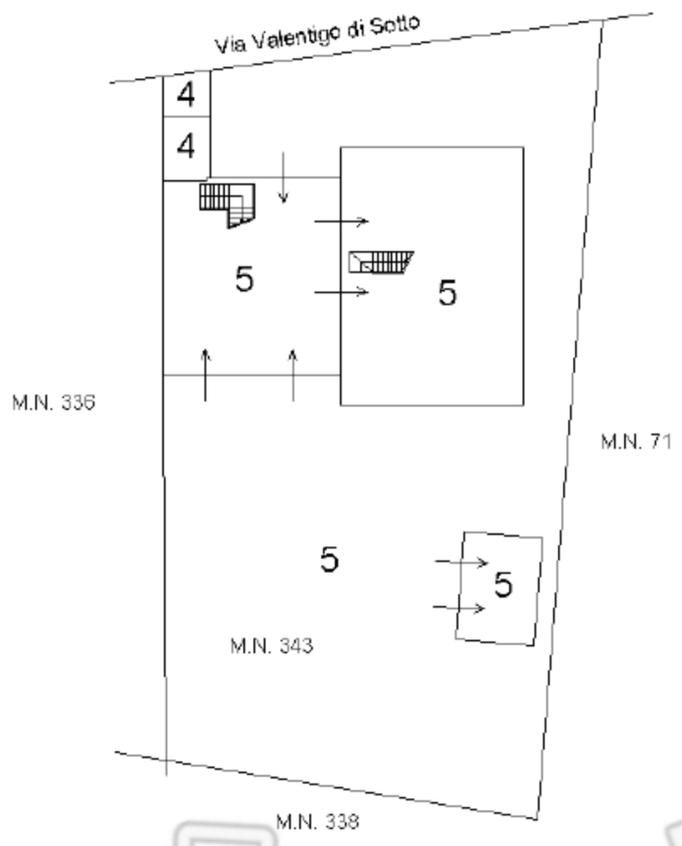

PIANTA PIANO TERRA
CON CORTE ANNESSA

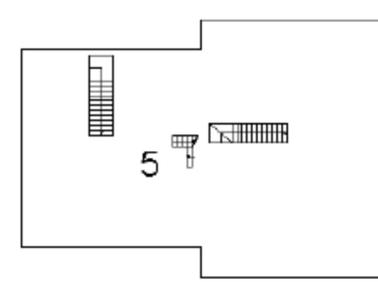

PIANTA PIANO PRIMO

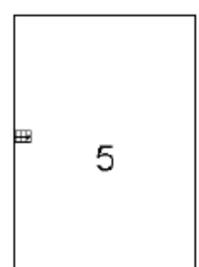

PIANTA PIANO SOTTOTETTO

Ultima planimetria in atti



Catasto dei Fabbricati - Situazione al 04/08/2021 - Comune di ODERZO (F999) - < Foglio: 6 - Particella: 343 - Elaborato planimetrico >

Agenzia del Territorio
CATASTO FABBRICATI
Ufficio Provinciale di
Treviso

Dichiarazione protocollo n. TV0185718 del 26/05/2009

Planimetria di u.i.u. in Comune di Oderzo

Via Valentigo Di Sotto

civ.

Identificativi Catastali:

Sezione:

Foglio: 6

Particella: 343

Subalterno: 4

Compilata da:

Bellinaso Stefano

Iscritto all'albo:


Geometri

Prov. Treviso

N. 2675

Scheda n. 1

Scala 1:200

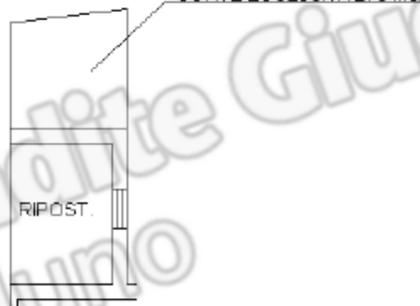

PIANTA PIANO TERRA
H = 2.95 ml.

Istituto Vendite Giudiziarie
Treviso e Belluno



Ultima planimetria in atti

Data: 04/08/2021 - n. T63309 - Richiedente: BNNRNZ56S23L407Q

Totale schede: 1 - Formato di acquisizione: A4(210x297) - Formato stampa richiesto: A4(210x297)

Catasto dei Fabbricati - Situazione al 04/08/2021 - Comune di ODERZO (F999) - < Foglio: 6 - Particella: 343 - Subalterno: 4 >
VIA VALENTIGO DI SOTTO piano: T;

MODULARIO
F. fig. rend. 497




MINISTERO DELLE FINANZE
DIREZIONE GENERALE DEL CATASTO E DEI SS.TT.EE.
CATASTO EDILIZIO URBANO (RDL 13-4-1939, n. 652)

MOD. BN (CEU)

LIRE
385

Planimetria di u.i.u. in Comune di ODERZO via VALENTIGO DI SOTTO CIV.

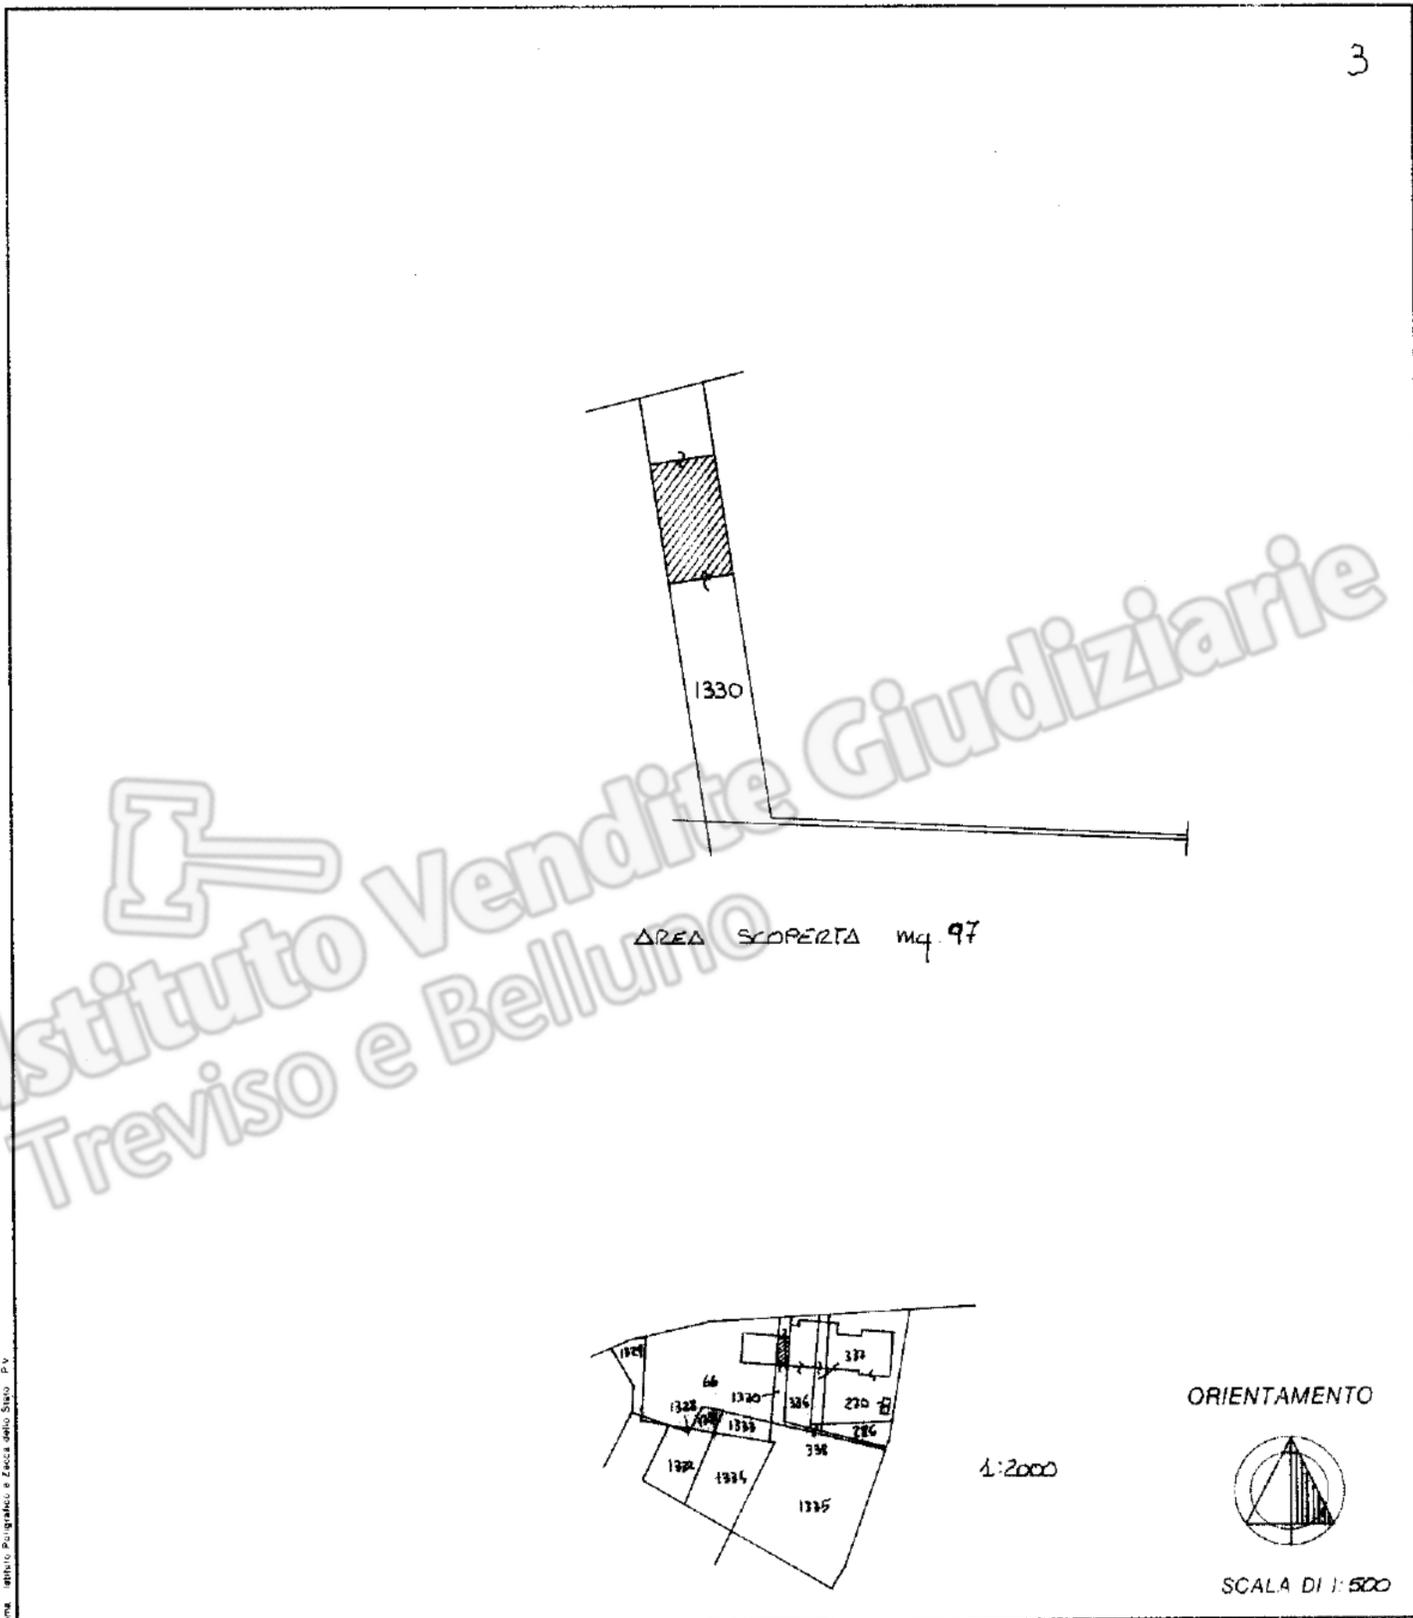

Roma - Istituto Poligrafico e Fidej. dello Stato - P.V.

Dichiarazione di N.C. <input type="checkbox"/>	Completata dal	RISERVATO ALL'UFFICIO
Denuncia di variazione <input checked="" type="checkbox"/>	(Titolo, cognome e nome)	
Identificativi catastali	iscritto all'albo dei <u>Geometri</u>	
F. <u>06</u>	della provincia di <u>TV</u> n. <u>1585</u>	
n. <u>1330</u> sub. <u>A</u>	data Firma	

MODULARIO
F. 719 (art. 497)




MINISTERO DELLE FINANZE
DIREZIONE GENERALE DEL CATASTO E DEI SS.TT.EE.
CATASTO EDILIZIO URBANO (RDL 13-4-1939, n. 652)

MOD. BN (CEU)

LIRE
385

Planimetria di u.i.u. in Comune di ODERZO via VALENTIGO DI SOTTO CIV.

4

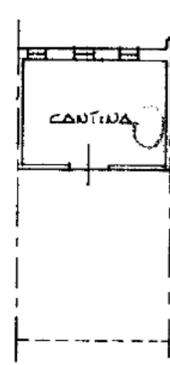

PIANO TERRA H= 255




PIANO PRIMO H= 265



1:2000

ORIENTAMENTO

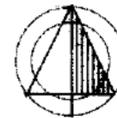

SCALA DI 1: 200

Dichiarazione di N.C.
Denuncia di variazione

Compilata dal
(Titolo, cognome e nome)

RISERVATO ALL'UFFICIO

Identificativi catastali
F. 06
n. 1330 sub. 2

Iscritto all'albo dei Geometri
della provincia di TV n. 1585
data 21/12 Firma [Signature]

MODULARIO
F. rig. rend. 487




MINISTERO DELLE FINANZE
DIREZIONE GENERALE DEL CATASTO E DEI SS.TT.EE.
CATASTO EDILIZIO URBANO (RDL 13-4-1939, n. 652)

MOD. **BN** (CEU)

LIRE
385

Planimetria di u.i.u. in Comune di ODERZO via VALENTIGO DI SOTTO CIV.

5

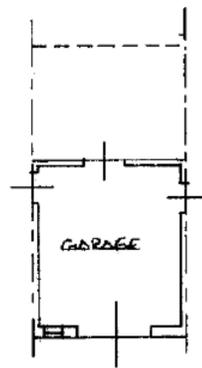

PIANO TERRA H. 2.55

Istituto Vendite Giudiziarie
Treviso e Belluno



1:2000

ORIENTAMENTO



SCALA DI 1:200

Roma, Istituto Poligrafico e Zecca dello Stato, P.V.


Dichiarazione di N.C. <input type="checkbox"/>	Compiuta dal	RISERVATO ALL'UFFICIO
Denuncia di variazione <input checked="" type="checkbox"/>	(Titolo, cognome e nome)	
Identificativi catastali	Iscritto all'albo dei <u>Geometri</u>	
F. <u>06</u>	della provincia di <u>TV</u>	
n. <u>1330</u> sub. <u>3</u>	data <u>21/10/1985</u>	
	Firma	

**Agenzia del Territorio
CATASTO FABBRICATI
Ufficio Provinciale di
Treviso**

ELABORATO PLANIMETRICO	
Compilato da: Bellinaso Stefano	
Iscritto all'albo: Geometri	
Prov. Treviso	N. 2675

Comune di Oderzo	Protocollo n. 000363347 del 17/10/2002
Sezione: Foglio: 6 Particella: 388	Tipo Mappale n. 168334 del 21/05/2002
Dimostrazione grafica dei subalterni	Scala 1 : 500

Istituto Vendite Giudiziarie
Treviso e Belluno

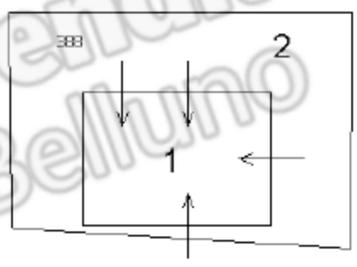

PIANTA PIANO TERRA
CON CORTE ANNESSA



Ultima planimetria in atti

Catasto dei Fabbricati - Situazione al 04/08/2021 - Comune di ODERZO (F999) - < Foglio: 6 - Particella: 388 - Elaborato planimetrico >

**Agenzia del Territorio
CATASTO FABBRICATI
Ufficio Provinciale di
Treviso**

Dichiarazione protocollo n. 000363347 del 17/10/2002

Planimetria di u.i.u. in Comune di Oderzo

Via Valentigo Di Sotto

civ.

Identificativi Catastali:

Sezione:

Foglio: 6

Particella: 388

Subalterno: 1

Compilata da:

Bellinaso Stefano

Iscritto all'albo:

Geometri


Prov. Treviso

N. 2675

Scheda n. 1

Scala 1:200

CORTE ESCLUSIVA DI 130 MQ.

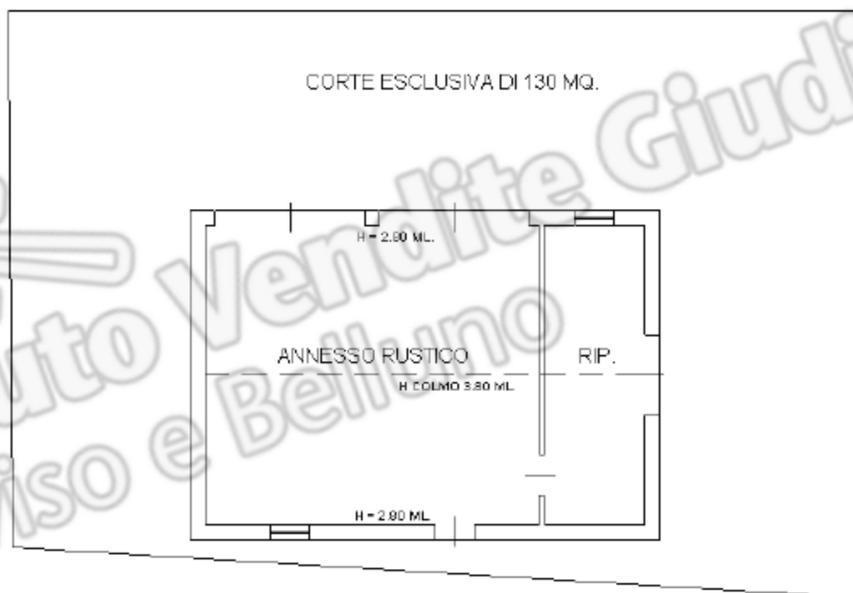

PIANTA PIANO TERRA



Ultima planimetria in atti

**Agenzia del Territorio
CATASTO FABBRICATI
Ufficio Provinciale di
Treviso**

Dichiarazione protocollo n. 000363347 del 17/10/2002

Planimetria di u.i.u. in Comune di Oderzo

Via Valentigo Di Sotto

civ.

Identificativi Catastali:

Sezione:

Foglio: 6

Particella: 388

Subalterno: 1

Compilata da:

Bellinaso Stefano

Iscritto all'albo:

Geometri


Prov. Treviso

N. 2675

Scheda n. 1

Scala 1:200

CORTE ESCLUSIVA DI 130 MQ.

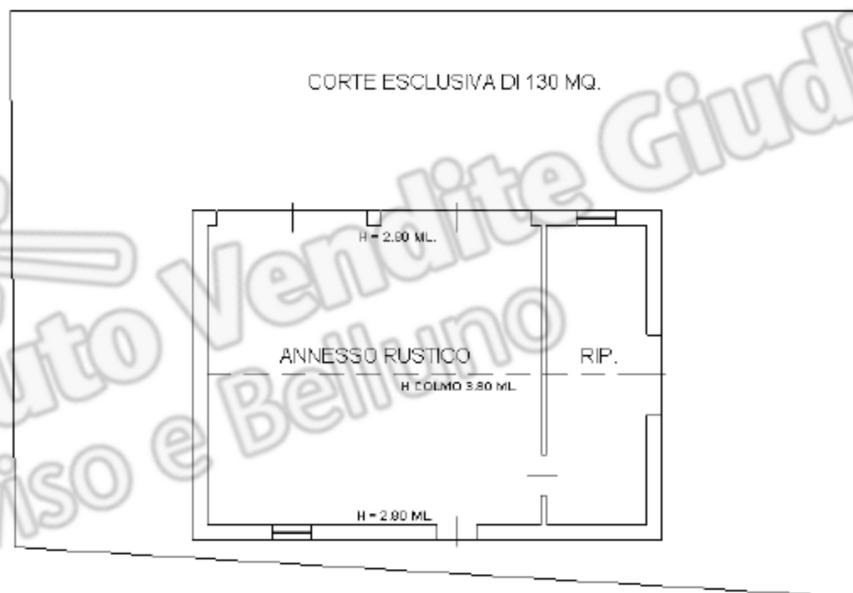

PIANTA PIANO TERRA



Ultima planimetria in atti