

N=4952600


DU.02

Direzione Provinciale di Bologna Ufficio Provinciale - Territorio - Direttore CIVOLANI MARIA RITA

Vis. tel. (0.90 euro)

E=1693400

1 Particella: 53

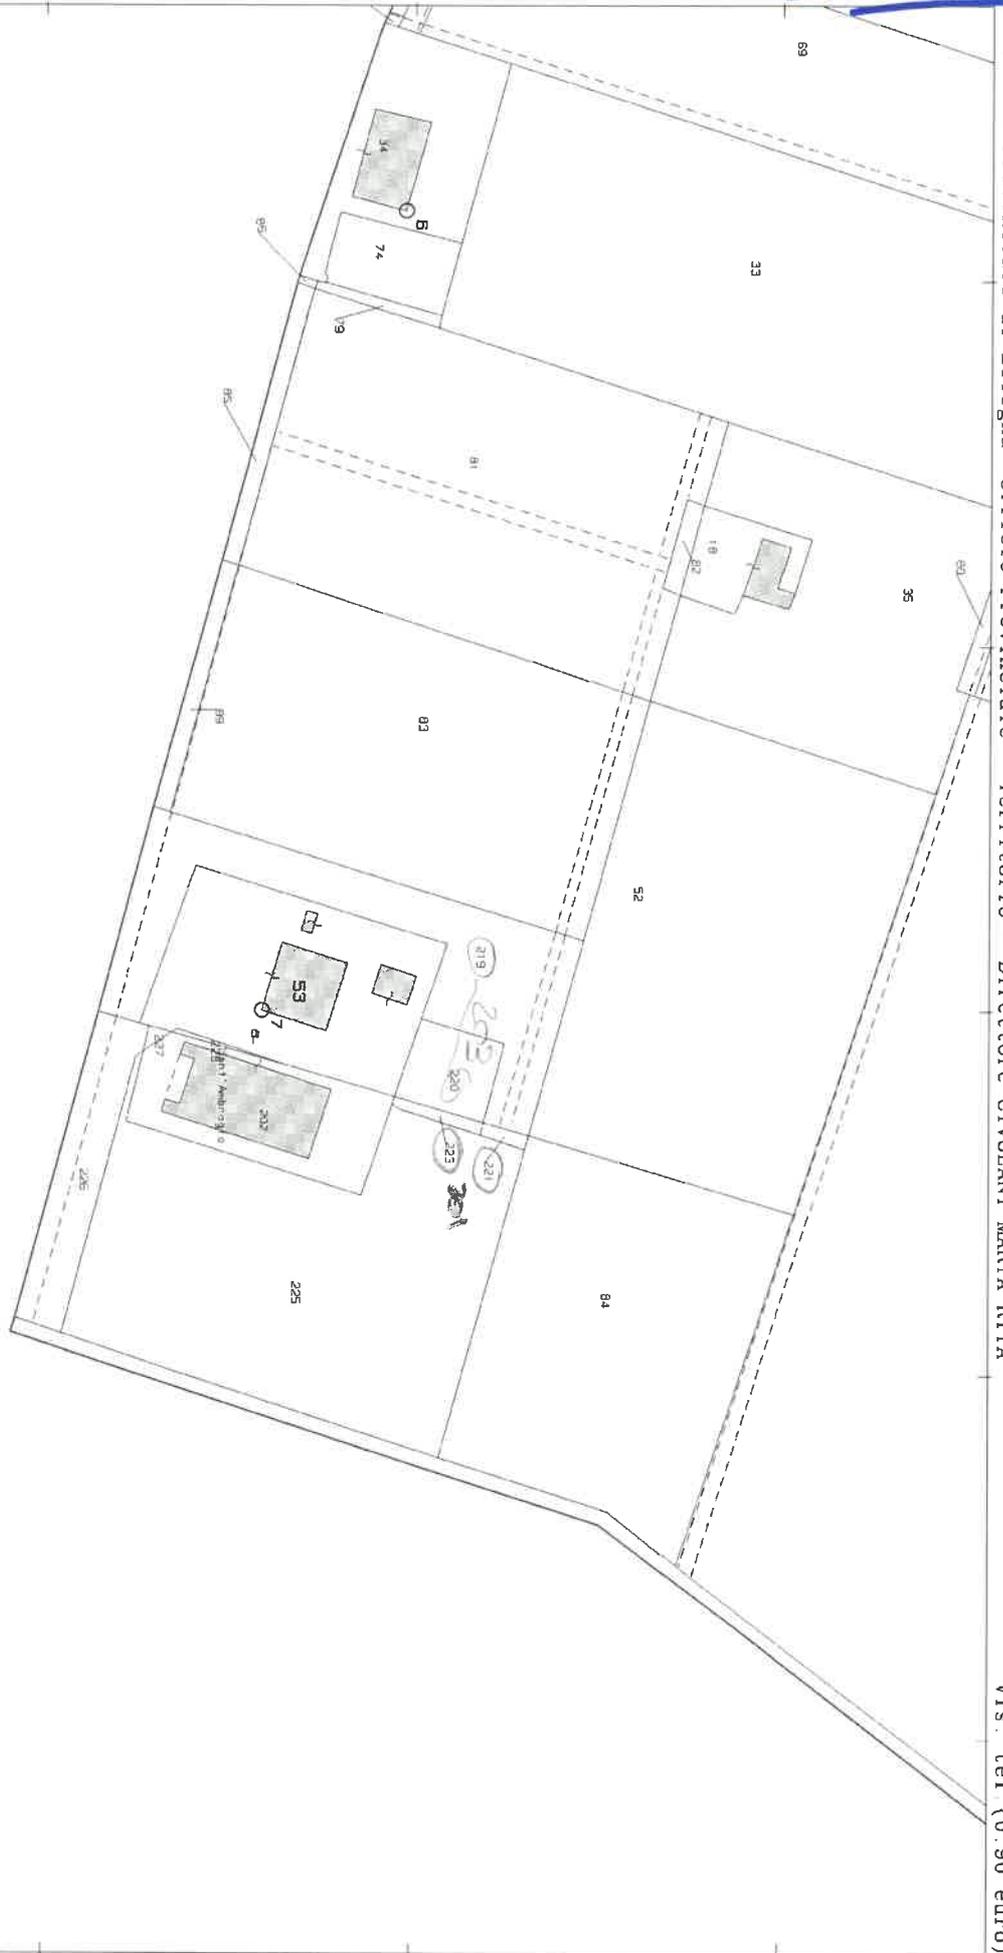

**Agenzia del Territorio
CATASTO FABBRICATI
Ufficio Provinciale di
Bologna**

Dichiarazione protocollo n. BO0308293 del 13/10/2009

Planimetria di u.i.u. in Comune di San Pietro In Casale

Via Ponticelli

civ. 451

Identificativi Catastali:

Sezione:

Foglio: 59

Particella: 53

Subalterno: 13

Compilata da:
Renesto Giulia

Iscritto all'albo:
Geometri

Prov. Bologna

N. 2921

Scheda n. 1

Scala 1:200



Su. 04

PIANO TERRA

h=3.00 mt

PIANO PRIMO

hm=2.80 mt

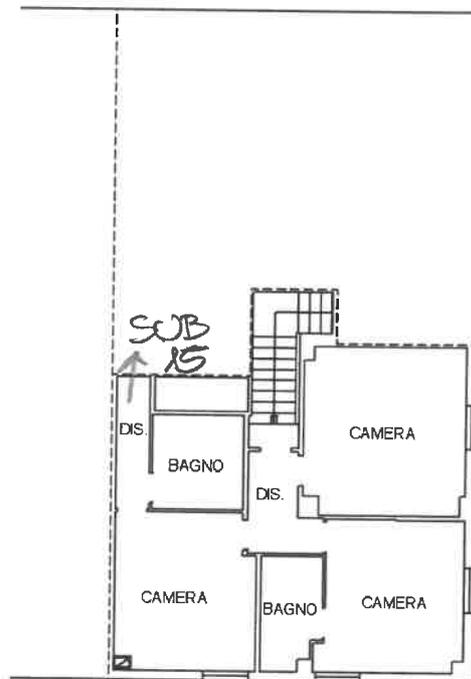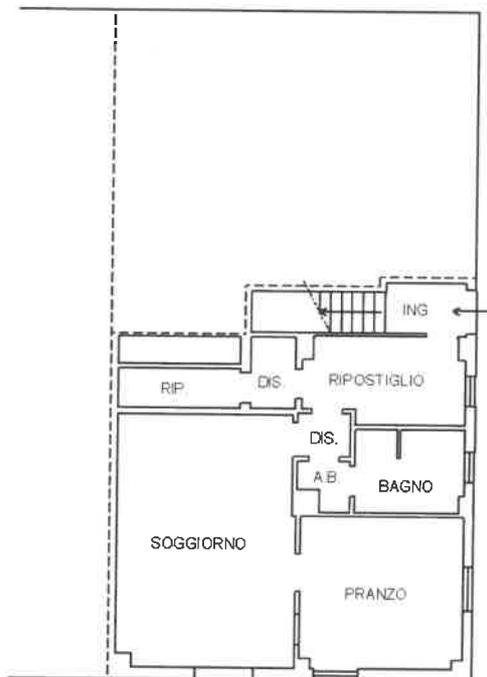

Ultima planimetria in atti

Data: 27/02/2020 - n. T198848 - Richiedente: NNTRRT60T23A944H

Totale schede: 2 - Formato di acquisizione: A4(210x297) - Formato stampa richiesto: A4(210x297)

Catasto dei Fabbricati - Situazione al 27/02/2020 - Comune di SAN PIETRO IN CASALE (1110) - < Foglio: 59 - Particella: 53 - Subalterno: 13 >
VIA PONTICELLI n. 451 piano: T-1;

**Agenzia del Territorio
CATASTO FABBRICATI
Ufficio Provinciale di
Bologna**

Dichiarazione protocollo n. BO0308293 del 13/10/2009

Planimetria di u.i.u. in Comune di San Pietro In Casale

Via Ponticelli

civ. 451

Identificativi Catastali:

Sezione:

Foglio: 59

Particella: 53

Subalterno: 13

Compilata da:
Renesto Giulia

Iscritto all'albo:
Geometri


Prov. Bologna

N. 2921

Scheda n. 2

Scala 1:500

PIANO TERRA

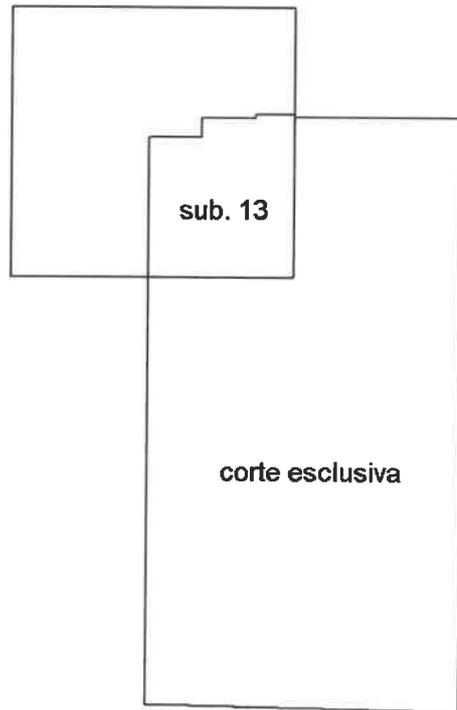

Ultima planimetria in atti

Data: 27/02/2020 - n. T198848 - Richiedente: NNTRRT60T23A944H

Totale schede: 2 - Formato di acquisizione: A4(210x297) - Formato stampa richiesto: A4(210x297)

Catasto dei Fabbricati - Situazione al 27/02/2020 - Comune di SAN PIETRO IN CASALE (110) - < Foglio: 59 - Particella: 53 - Subalterno: 13 >
VIA PONTICELLI n. 451 piano: T-1;

Agenzia del Territorio
CATASTO FABBRICATI
Ufficio Provinciale di
Bologna

Dichiarazione protocollo n. BO0308293 del 13/10/2009

Planimetria di u.i.u. in Comune di San Pietro In Casale

Via Ponticelli

civ. 451

Identificativi Catastali:

Sezione:
Foglio: 59
Particella: 53
Subalterno: 15

Compilata da:
Renesto Giulia

Iscritto all'albo:
Geometri

Prov. Bologna


N. 2921

Scheda n. 1

Scala 1:200

See .04/A

PIANO PRIMO
hm=2.80 mt

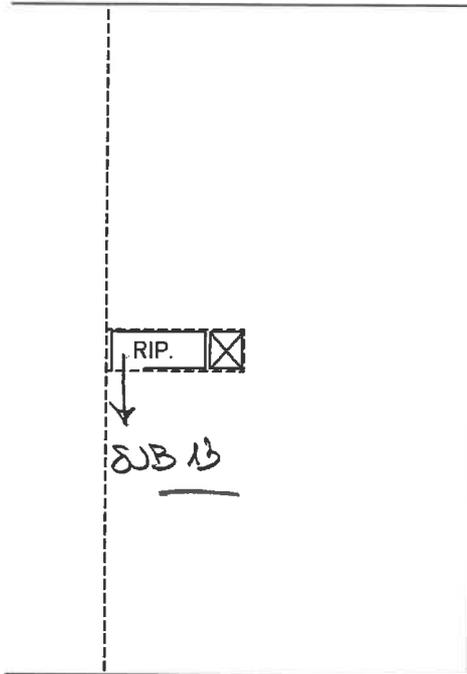


Ultima planimetria in atti

Data: 27/02/2020 - n. T198844 - Richiedente: NNTRRT60T23A944H

Totale schede: 1 - Formato di acquisizione: A4(210x297) - Formato stampa richiesto: A4(210x297)


BU. 07
 DL. DEL
 11.03.20

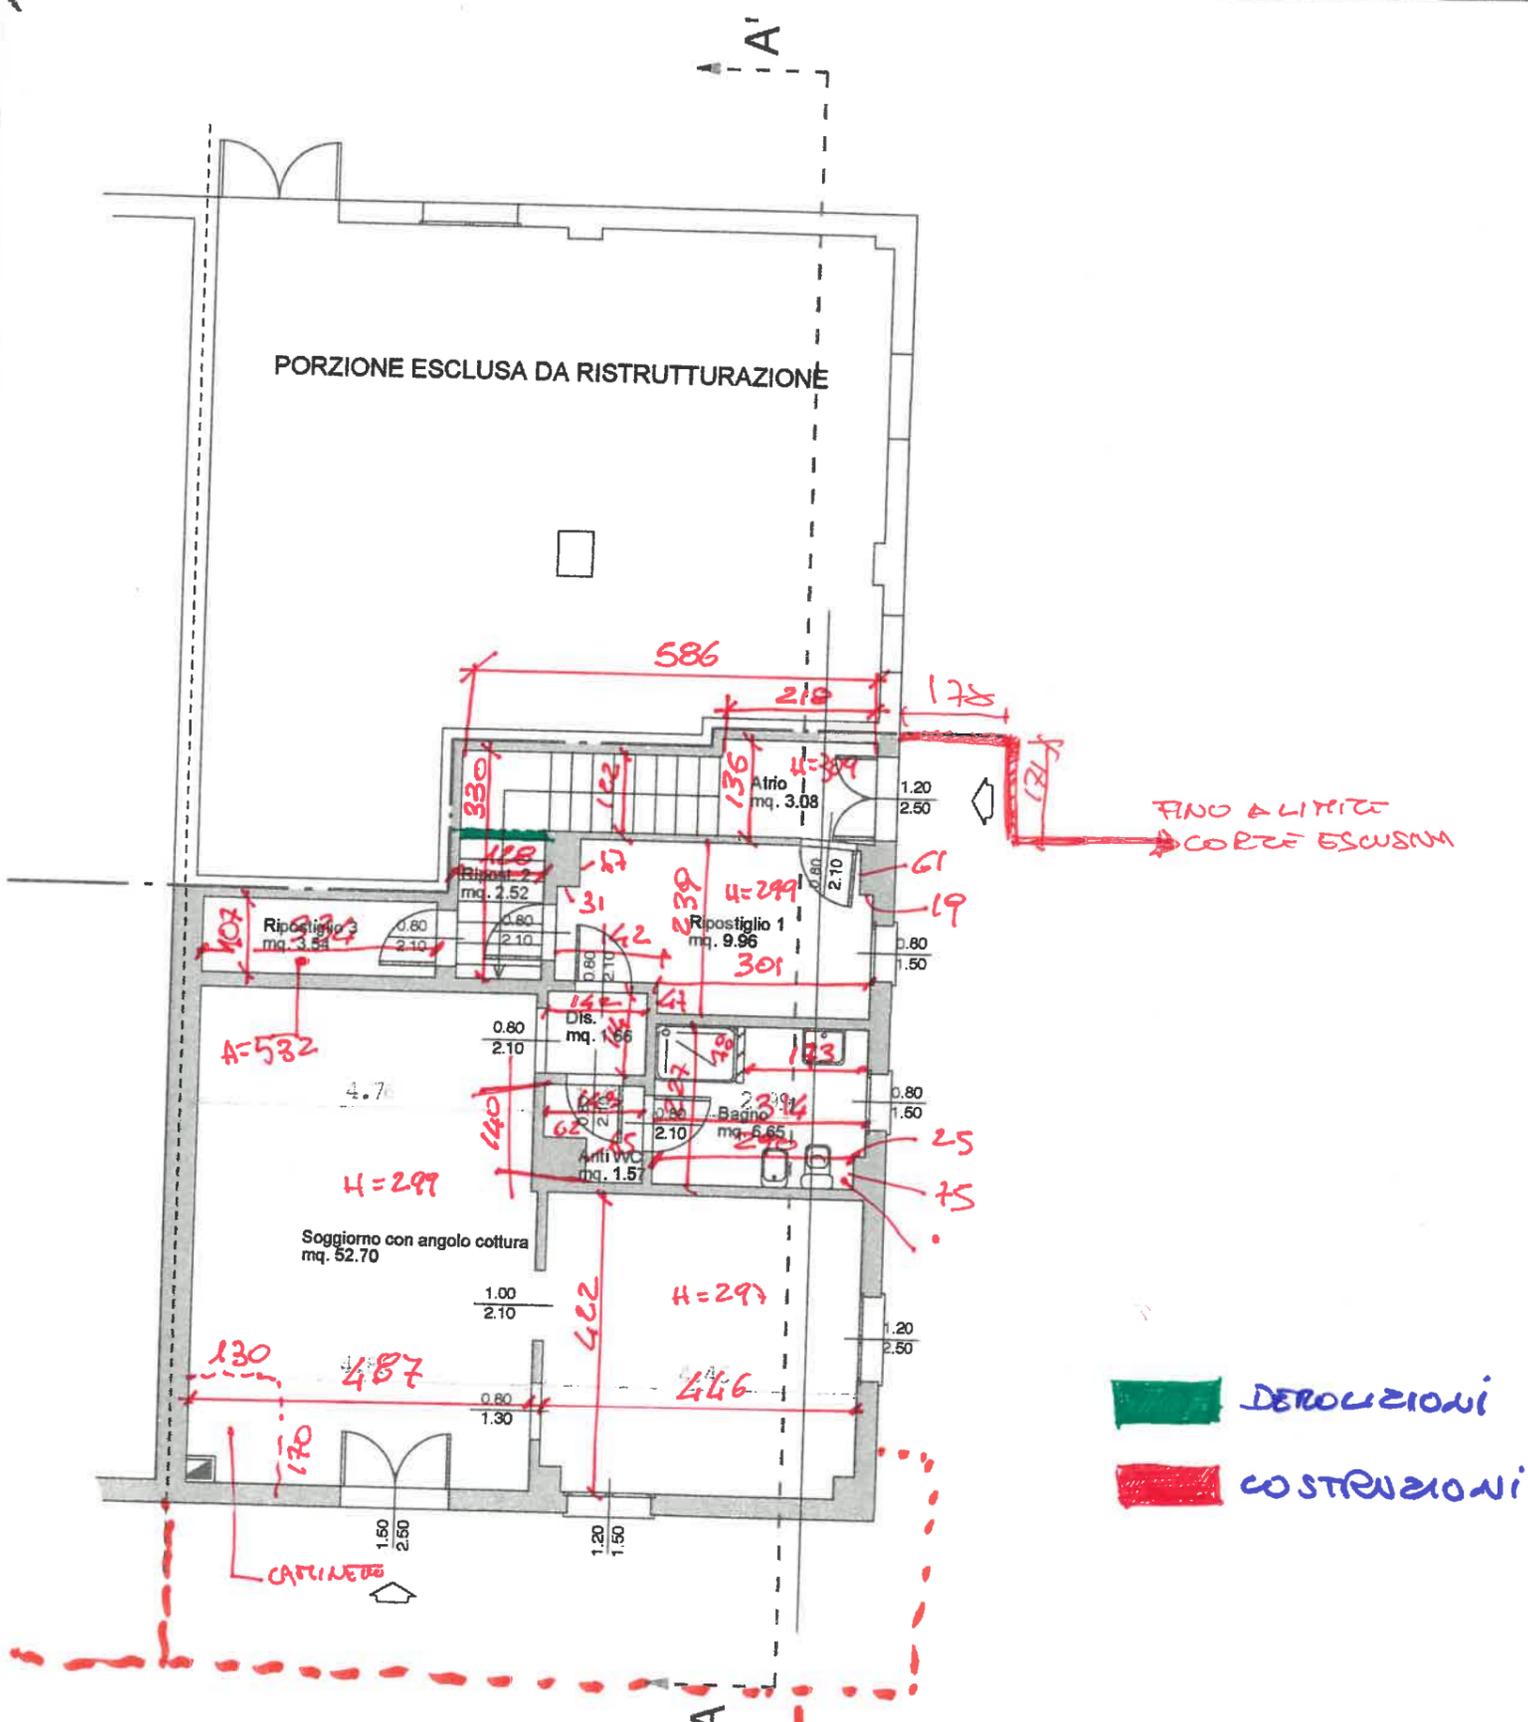

PIANTA PIANO TERRA

TERRAZZA REALIZZATA
 SENZA TETTOIO;
 DA DEROLIRE

SUB. 15

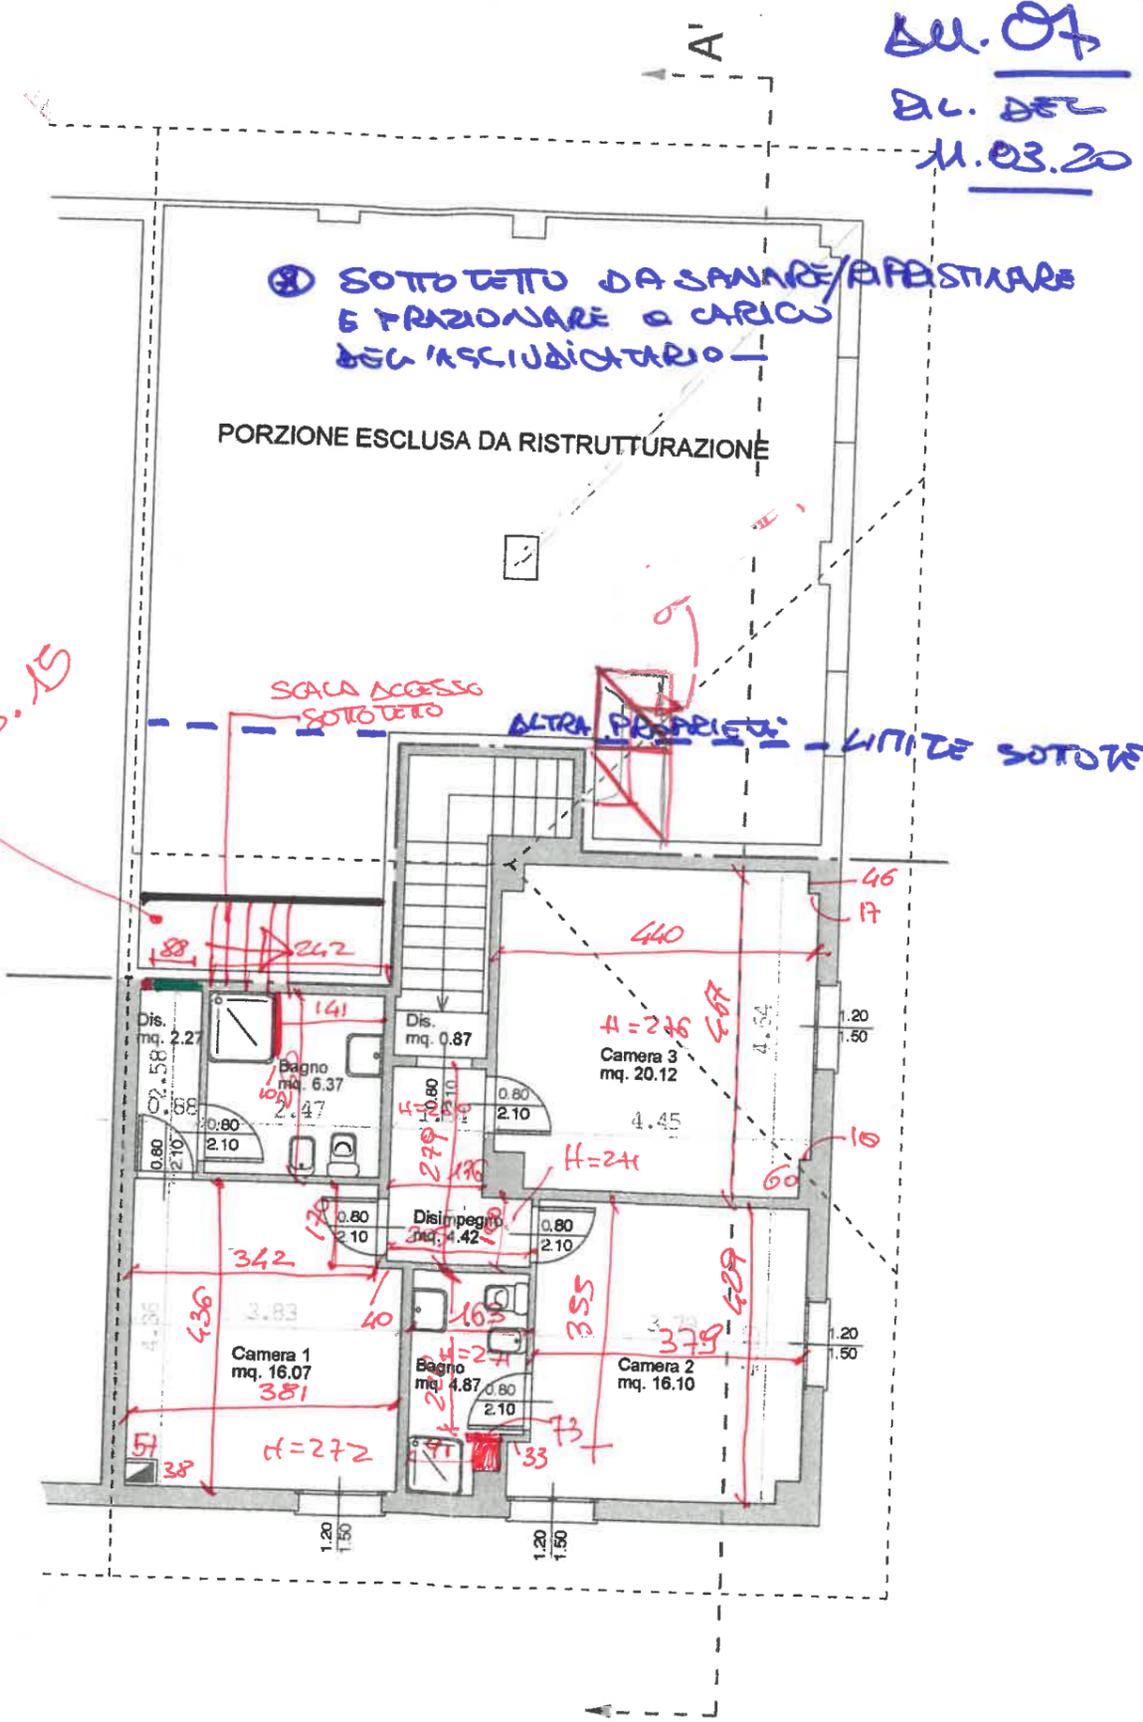

PIANTA PIANO PRIMO

⊕ SOTTO TETTO DA SANARE/RIPISTIARE
 E FRAZIONARE O CARICARE
 DEL RISCIBDITARIO

PORZIONE ESCLUSA DA RISTRUTTURAZIONE

SCALA ACCESSO
 SOTTO TETTO

ALTRA PROPRIETA' - LIMITE SOTTO TETTO