

Agenzia delle Entrate
CATASTO FABBRICATI
Ufficio Provinciale di
Padova

Dichiarazione protocollo n. PD0245030 del 25/10/2019

Comune di Tribano

Via Olmo

civ. 71

Identificativi Catastali:

Sezione:

Foglio: 16

Particella: 63

Subalterno: 12

Compilata da:

Cavazzana Massimo

Iscritto all'albo:

Architetti


Prov. Padova

N. 1055

Planimetria

Scheda n. 1

Scala 1:200

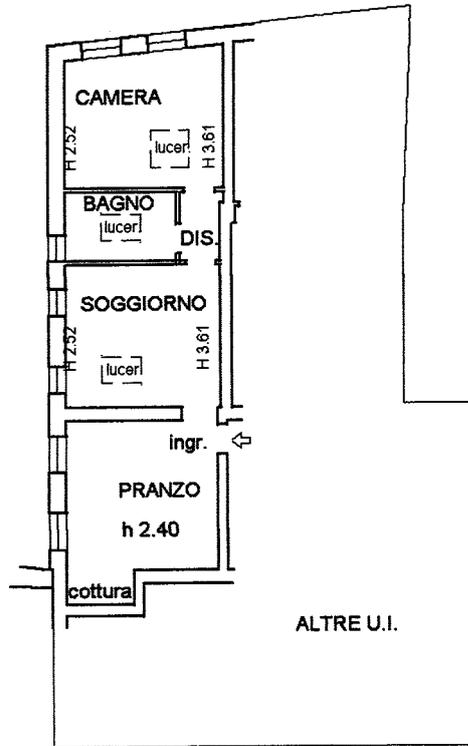

PIANTA PIANO PRIMO

Firmato Da: ZAMPOLLO, CHRIS TIAN, Firmessa Partita IVA 02020400297, ALTRI ED. ANEOTLONIC-SIEMANO JRG - Partecella# 63-1 Subalterno 12 >



Ultima planimetria in atti

Data: 16/05/2022 - n. T80516 - Richiedente: ZMPCRS71R07H620E

Totale schede: 1 - Formato di acquisizione: A4(210x297) - Formato stampa richiesto: A4(210x297)

Handwritten signature and date: 16/05/22

**Agenzia delle Entrate
CATASTO FABBRICATI
Ufficio Provinciale di
Padova**

Dichiarazione protocollo n. PD0245030 del 25/10/2019

Comune di Tribano

Via Olmo

civ. 77

Identificativi Catastali:

Sezione:

Foglio: 16

Particella: 63

Subalterno: 14

Compilata da:

Cavazzana Massimo

Iscritto all'albo:

Architetti


Prov. Padova

N. 1055


Planimetria

Scheda n. 1

Scala 1:200

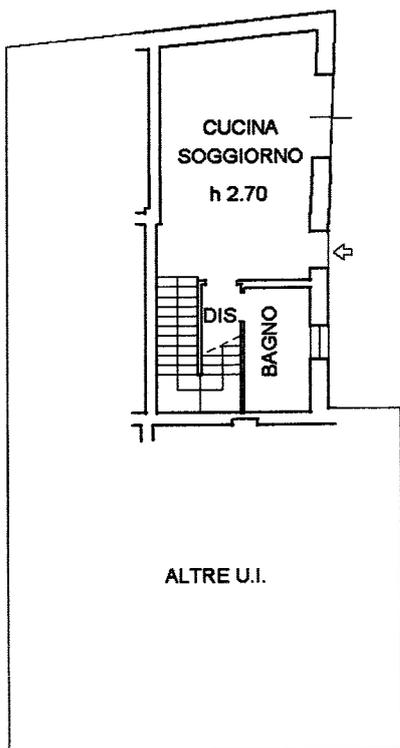

PIANTA PIANO TERRA
H=2.70

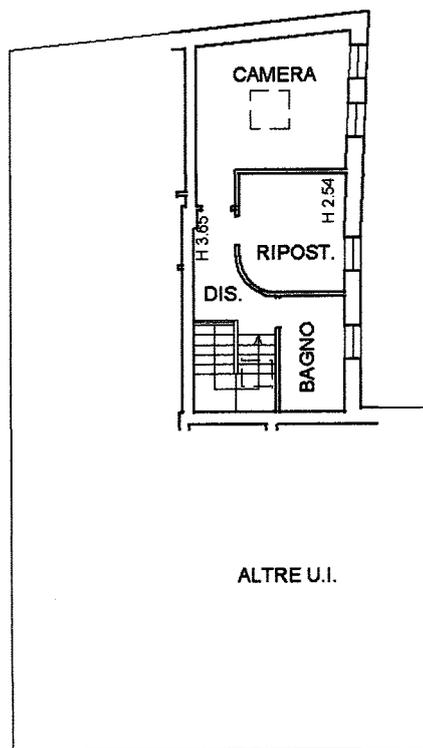

PIANTA PIANO PRIMO

Ultima planimetria in atti

Data: 16/05/2022 - n. T80520 - Richiedente: ZMPCRS71R07H620E

Totale schede: 1 - Formato di acquisizione: A4(210x297) - Formato stampa richiesto: A4(210x297)



Att 13

Firmato Da: ZAMPOLLO, CHRIS TIAN, Esperto Partecipante al Procedimento di Catastro n. 6381 Subalterno 14 >

Agenzia delle Entrate
CATASTO FABBRICATI
Ufficio Provinciale di
Padova

Dichiarazione protocollo n. PD0245030 del 25/10/2019

Comune di Tribano

Via Olmo

civ. SNC

Identificativi Catastali:

Sezione:

Foglio: 16

Particella: 63

Subalterno: 16

Compilata da:

Cavazzana Massimo

Iscritto all'albo:

Architetti

Prov. Padova

N. 1055

Planimetria

Scheda n. 1

Scala 1:200



POSTO AUTO
SCOPERTO

PIANTA PIANO TERRA



Ultima planimetria in atti

Data: 16/05/2022 - n. T80522 - Richiedente: ZMPCRS71R07H620E

Totale schede: 1 - Formato di acquisizione: A4(210x297) - Formato stampa richiesto: A4(210x297)

Handwritten signature or initials

Firmato Da: ZAMPOLLO, CHIARI, SIVANI, FERRARO, PENNA, BOGNA, MERLINI, QUARANTA, TRIBIANI, VENTURA, RONIC, SPONTE, UTO, PARFEDINI, #638, Subalterno 16 >

Agenzia delle Entrate
CATASTO FABBRICATI
Ufficio Provinciale di
Padova

Dichiarazione protocollo n. PD0245030 del 25/10/2019

Comune di Tribano

Via Olmo

civ. SNC

Identificativi Catastali:

Sezione:

Foglio: 16

Particella: 63

Subalterno: 17

Compilata da:

Cavazzana Massimo

Iscritto all'albo:

Architetti


Prov. Padova

N. 1055

Planimetria

Scheda n. 1

Scala 1:200

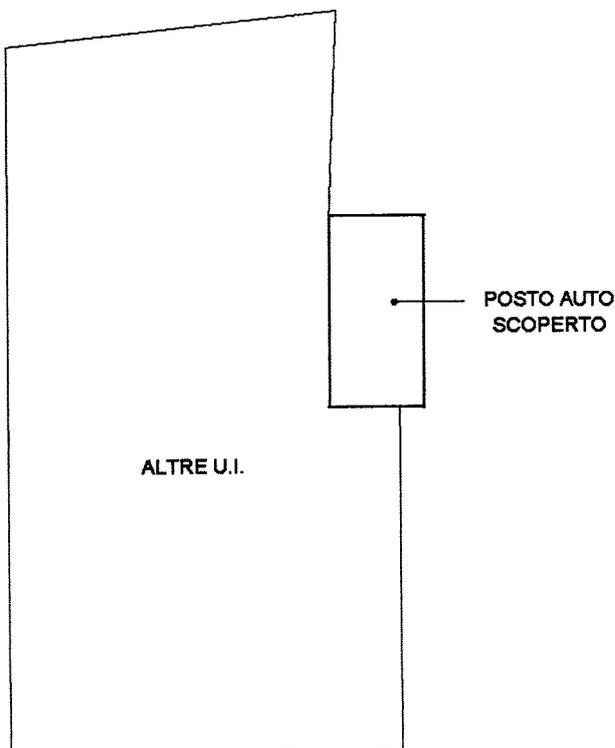

PIANTA PIANO TERRA



Ultima planimetria in atti

Data: 16/05/2022 - n. T80524 - Richiedente: ZMPCRS71R07H620E

Totale schede: 1 - Formato di acquisizione: A4(210x297) - Formato stampa richiesto: A4(210x297)

Firmato Da: ZAMPOLLO CHRISTIAN, Esperto Data Informativa: 01/01/2019, 14:05, Par. Scat. # 638, Subalterno 17 >

20/06