

TRIBUNALE CIVILE DI LOCRI

~ ESECUZIONI IMMOBILIARI ~

Ruolo Generale n. 41/2016

Giudice Dott. Giuseppe CADORNA

Prossima udienza il 13/01/2020

Causa

Tra

**ITALFONDIARIO SPA N.Q. DI PROCURATORE DI
CASTELLO FINANCE SRL**

Contro

██████████

ALLEGATO 17

PLANIMETRIE STATO DI FATTO

SCALA 1:100

C.T.U.

Arch. Bruno SANSOTTA

PLANIMETRIA GENERALE

COMUNE DI ARDORE

FOGLIO 41
276

P.LLA 38

SCALA 1:500



LIMITE DI PROPRIETA'


PLANIMETRIA GENERALE

COMUNE DI ARDORE

FOGLIO 41

P.LLA 38

SCALA 1:200

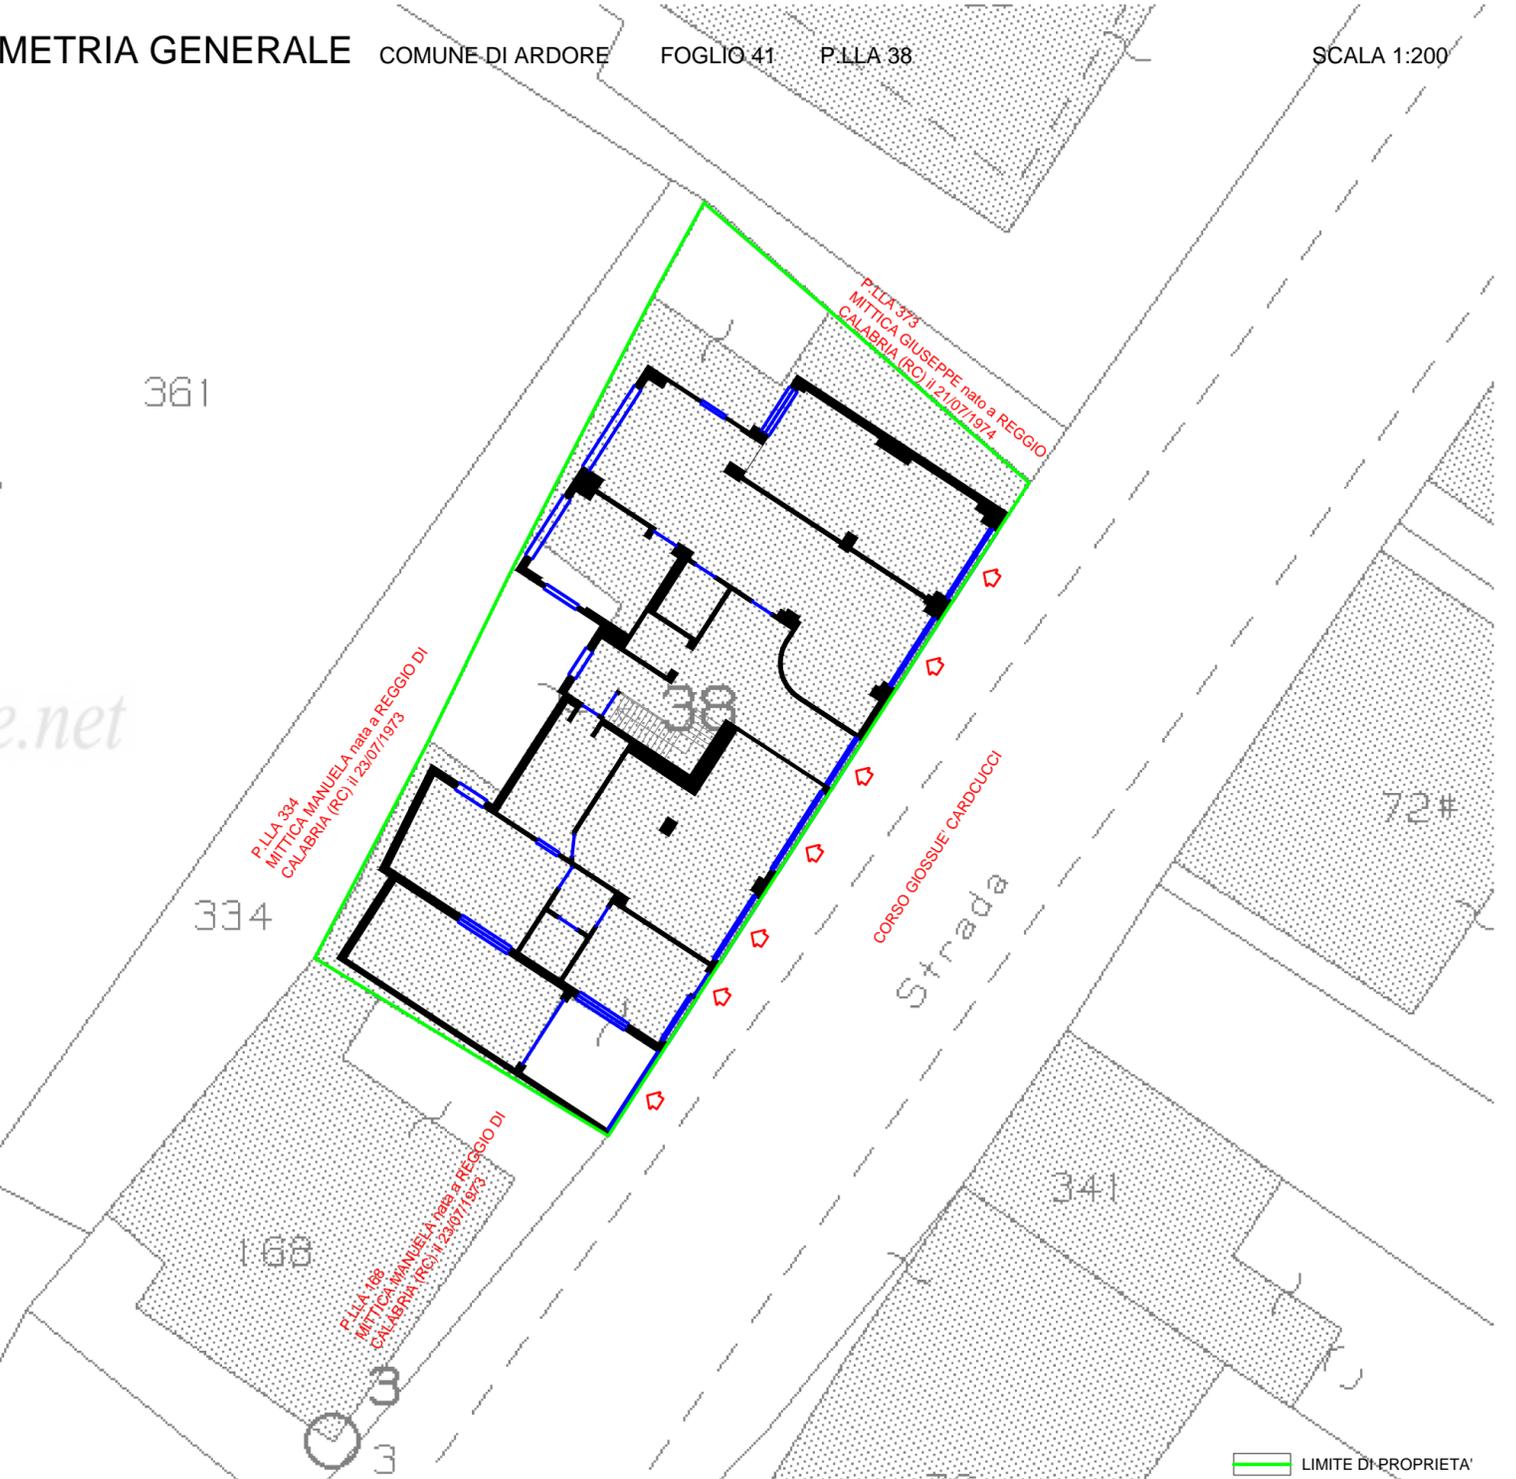


LIMITE DI PROPRIETA'

ASTALEGALE.NET

PIANTA PIANO SEMINTERRATO

COMUNE DI ARDORE FOGLIO 41 P.LLA 38

SCALA 1:100

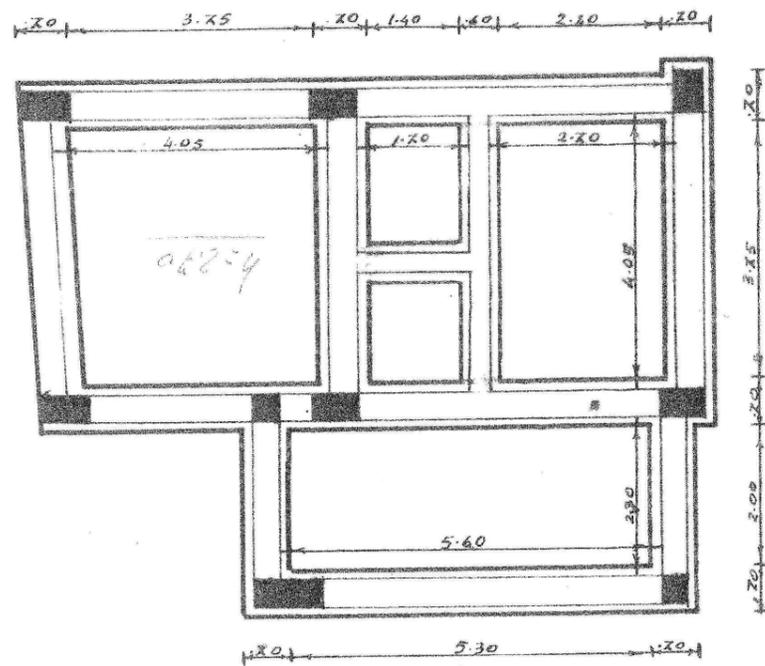


planimetria fondazioni cantinato

STATO DI PROGETTO

PIANTA PIANO SEMINTERRATO

COMUNE DI ARDORE FOGLIO 41 P.LLA 38

SCALA 1:100

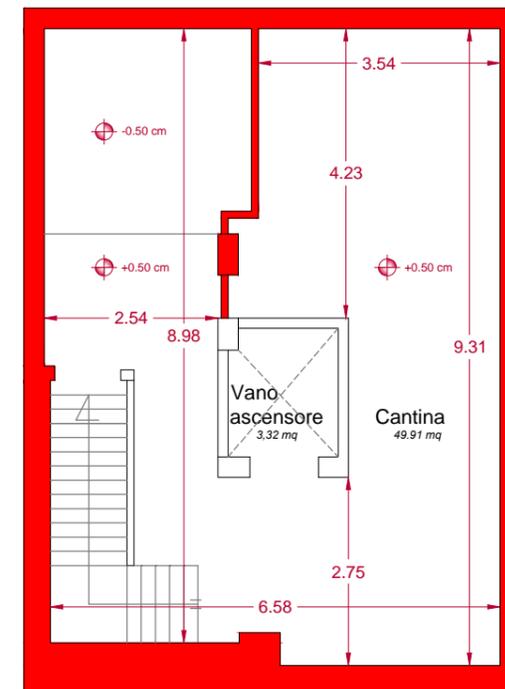



STATO DI FATTO

DIFFORMITA' PROGETTUALI (murature)

ASTALEGALE.NET

Handwritten calculations:
280
24
304
160
216


Handwritten calculations:
4503
216
4287

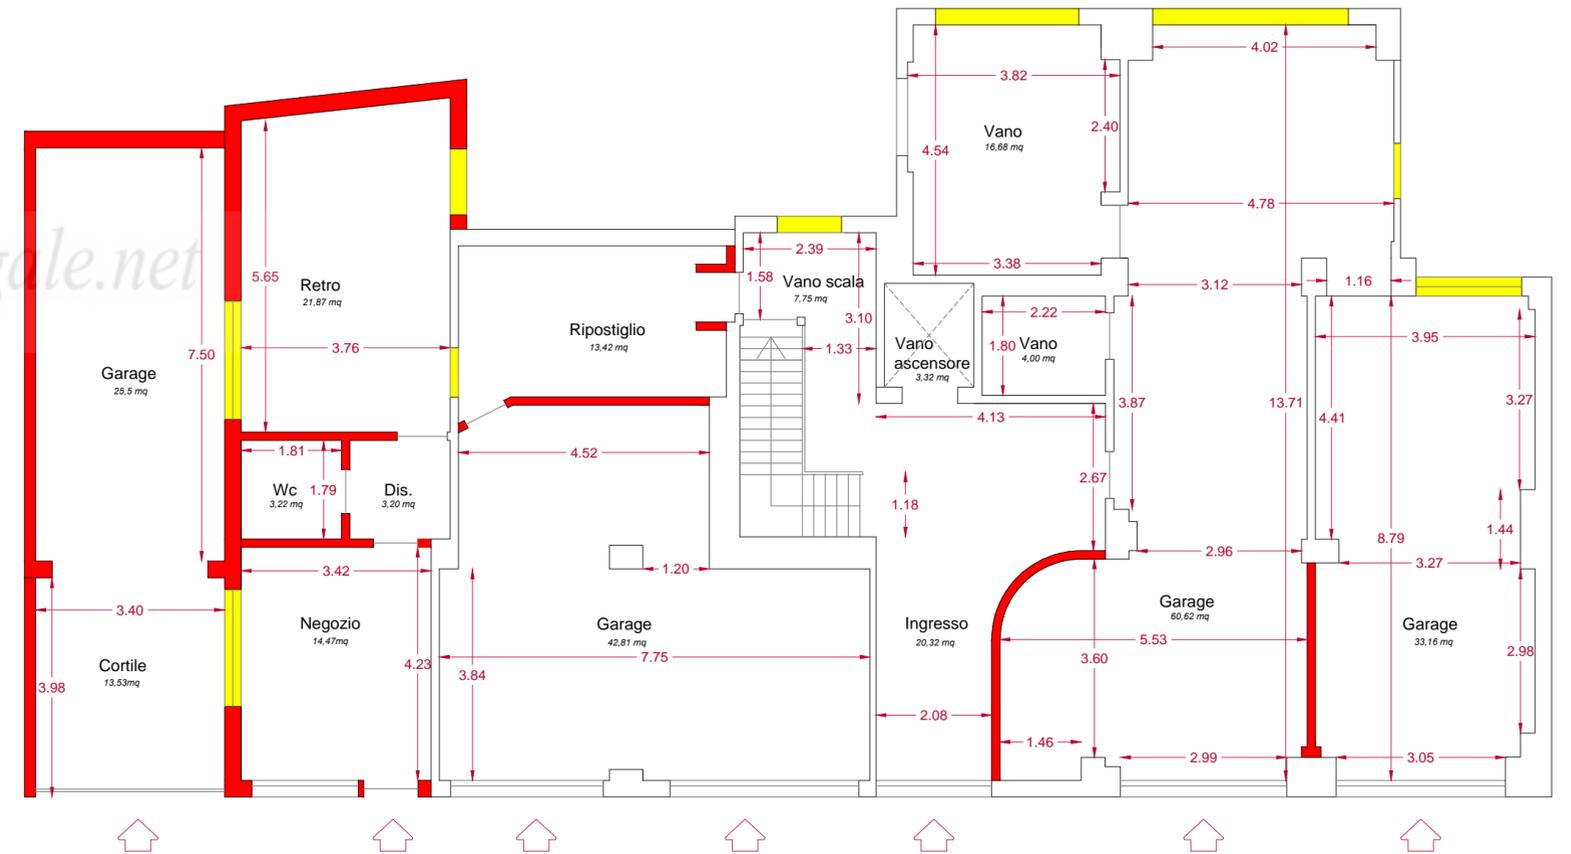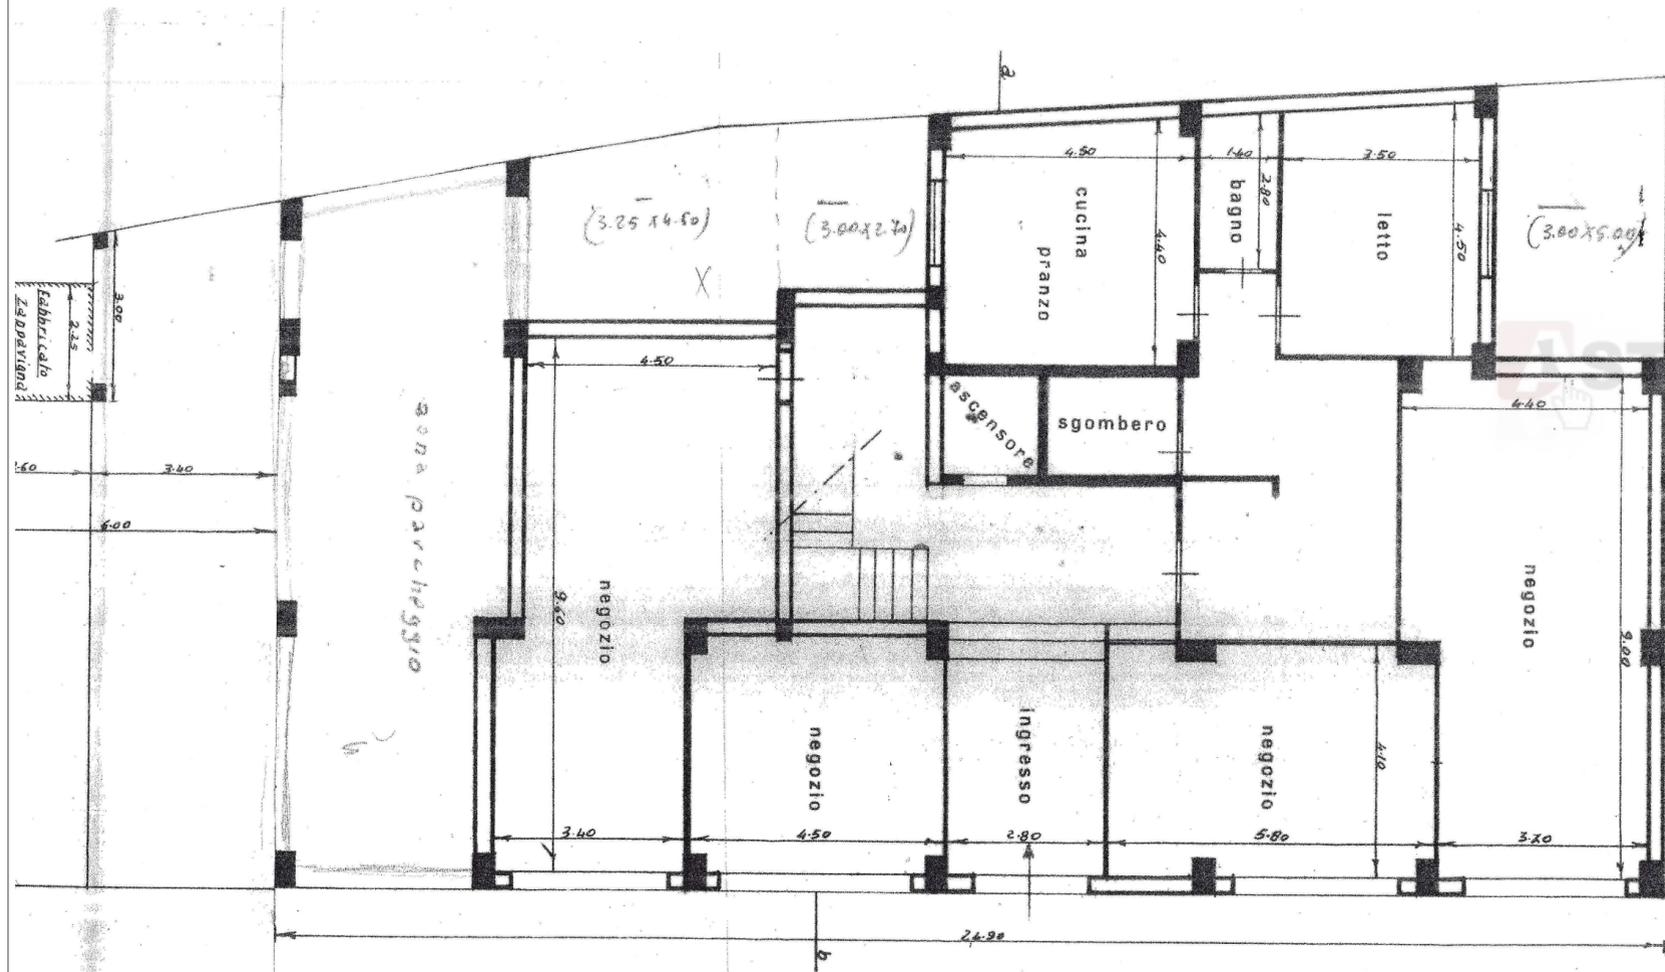


STATO DI PROGETTO

STATO DI FATTO

DIFFORMITA' PROGETTUALI (muraure) DIFFORMITA' PROGETTUALI (aperture)

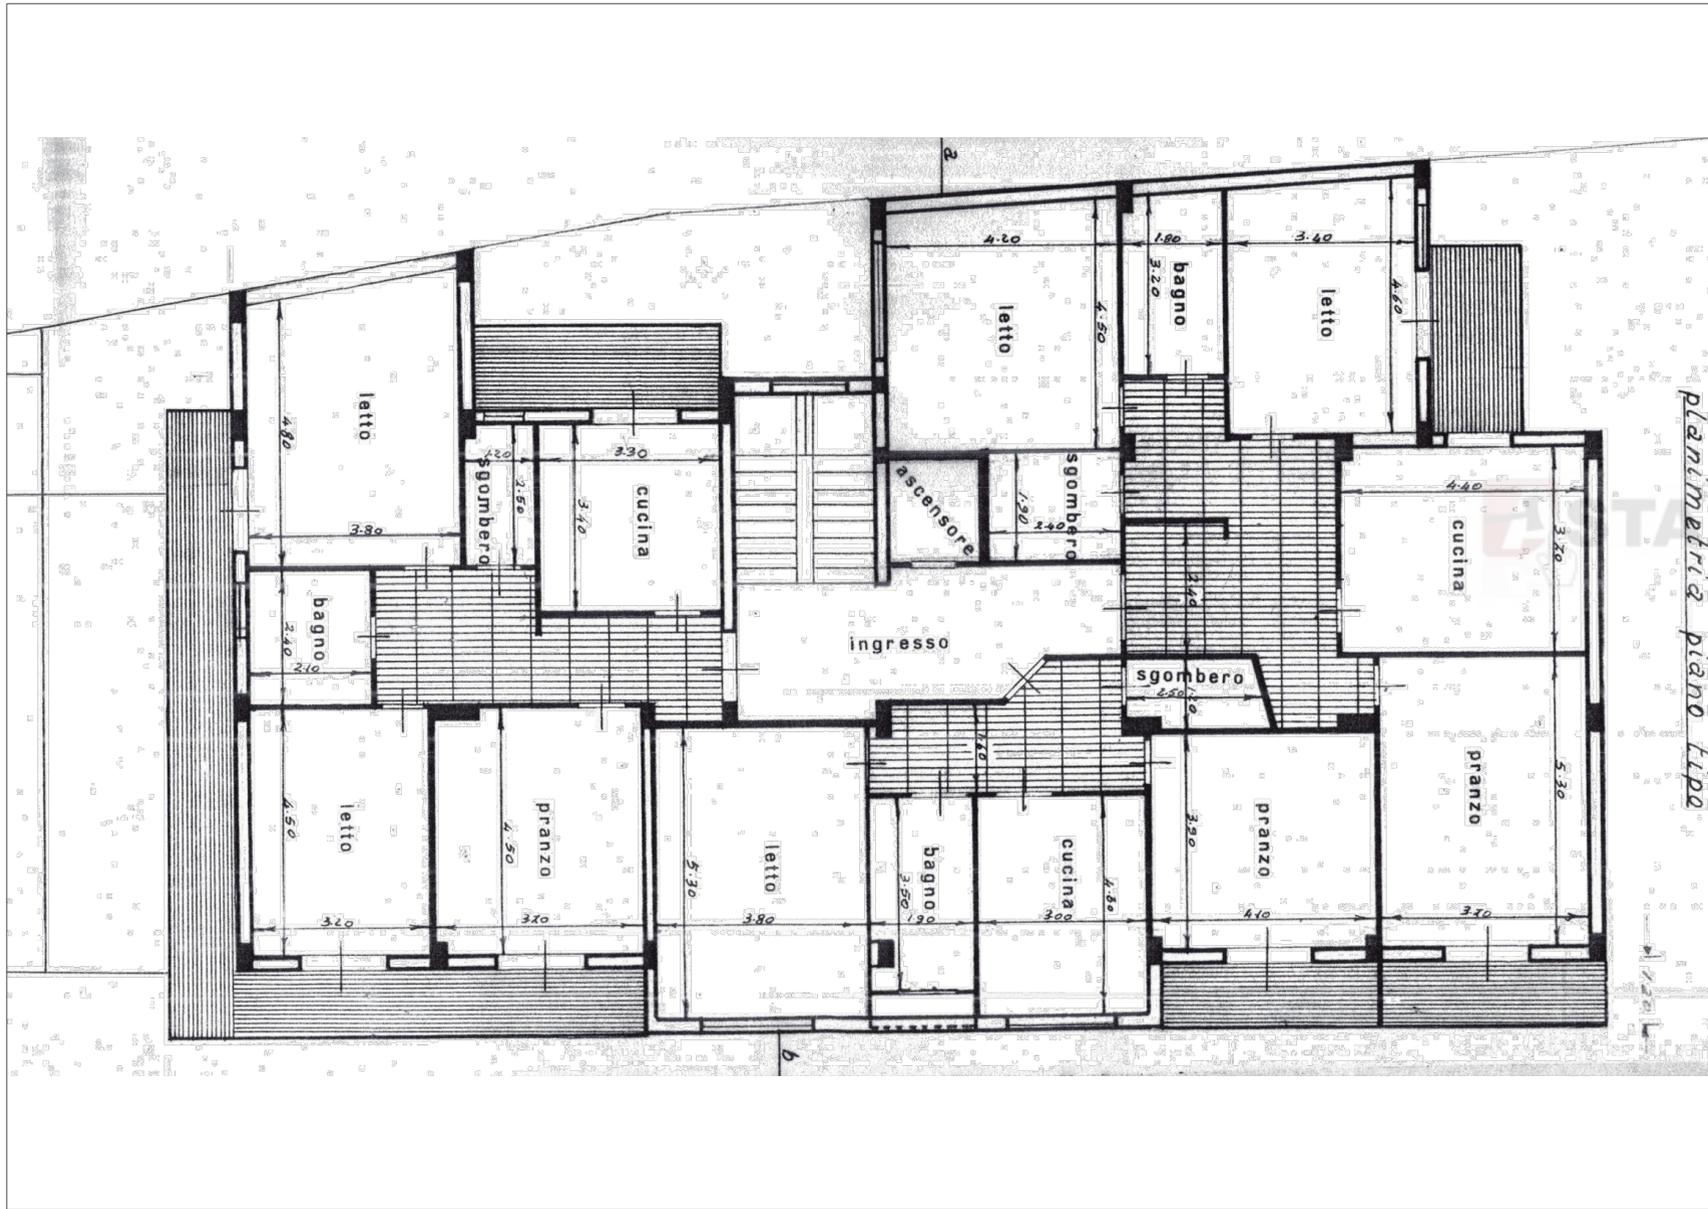


STATO DI PROGETTO

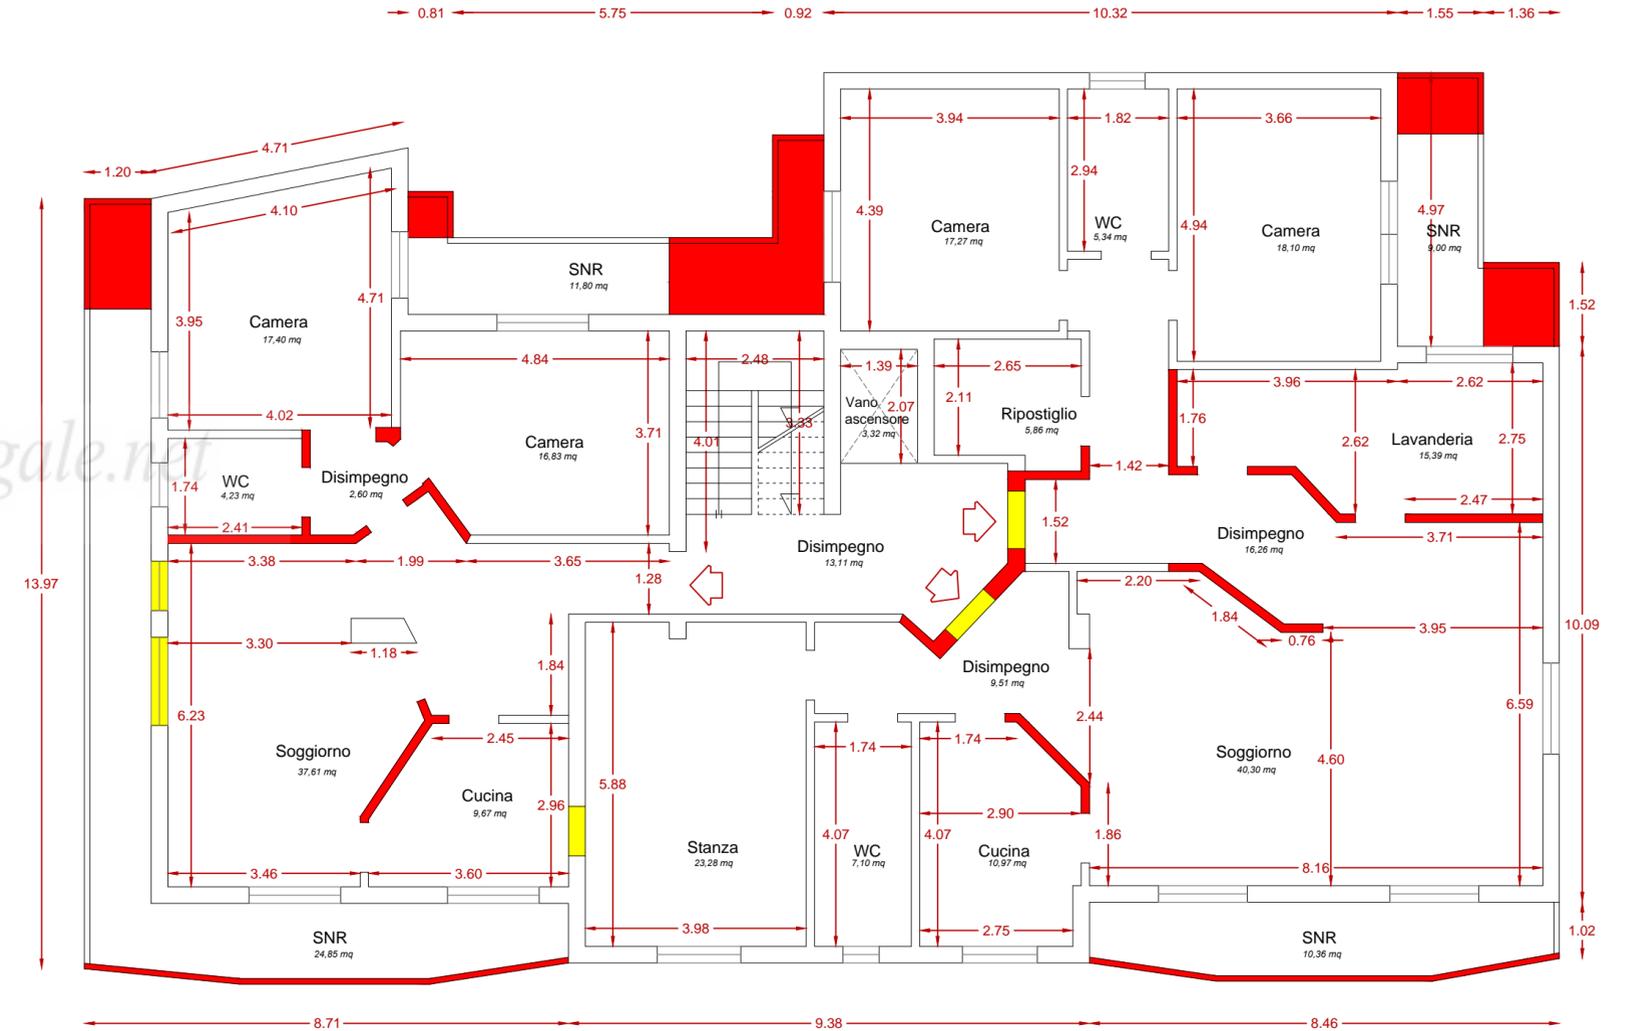


STATO DI FATTO

■ DIFFERENZA PROGETTUALI (murture)
 ■ DIFFERENZA PROGETTUALI (aperture)

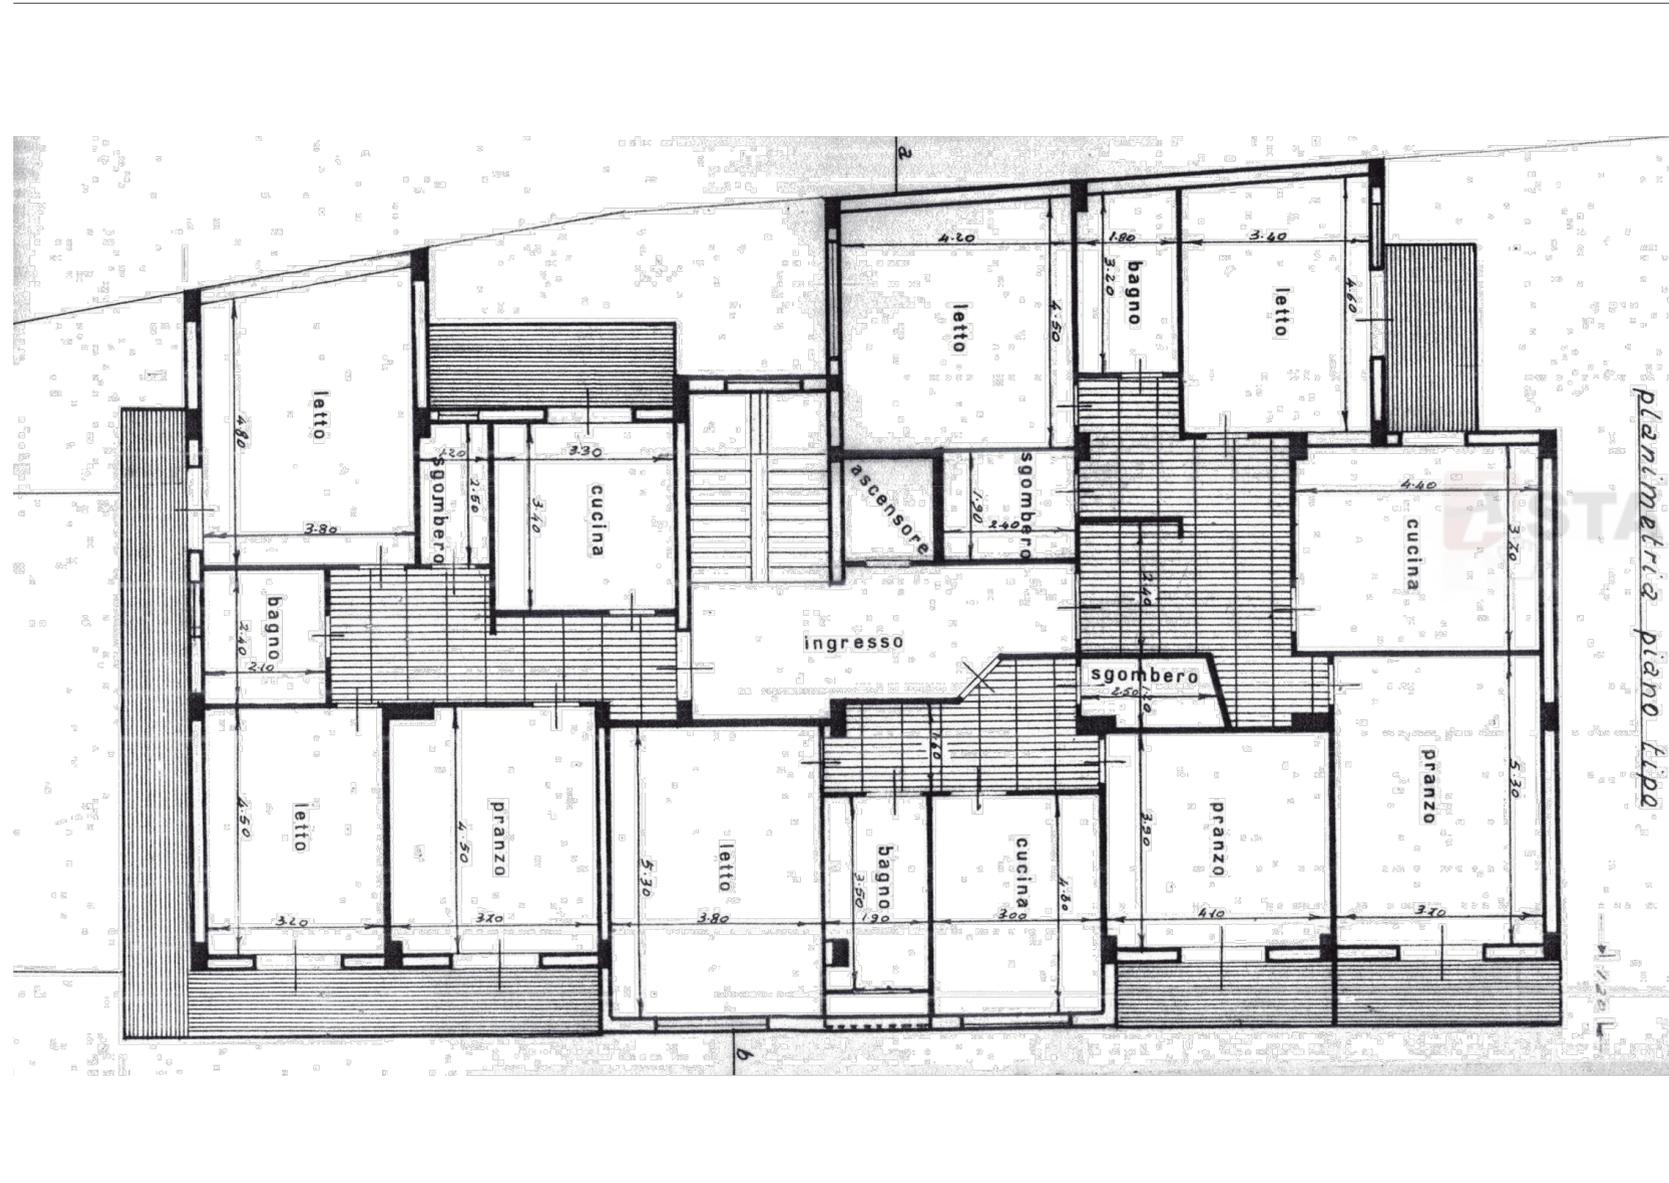

STATO DI PROGETTO

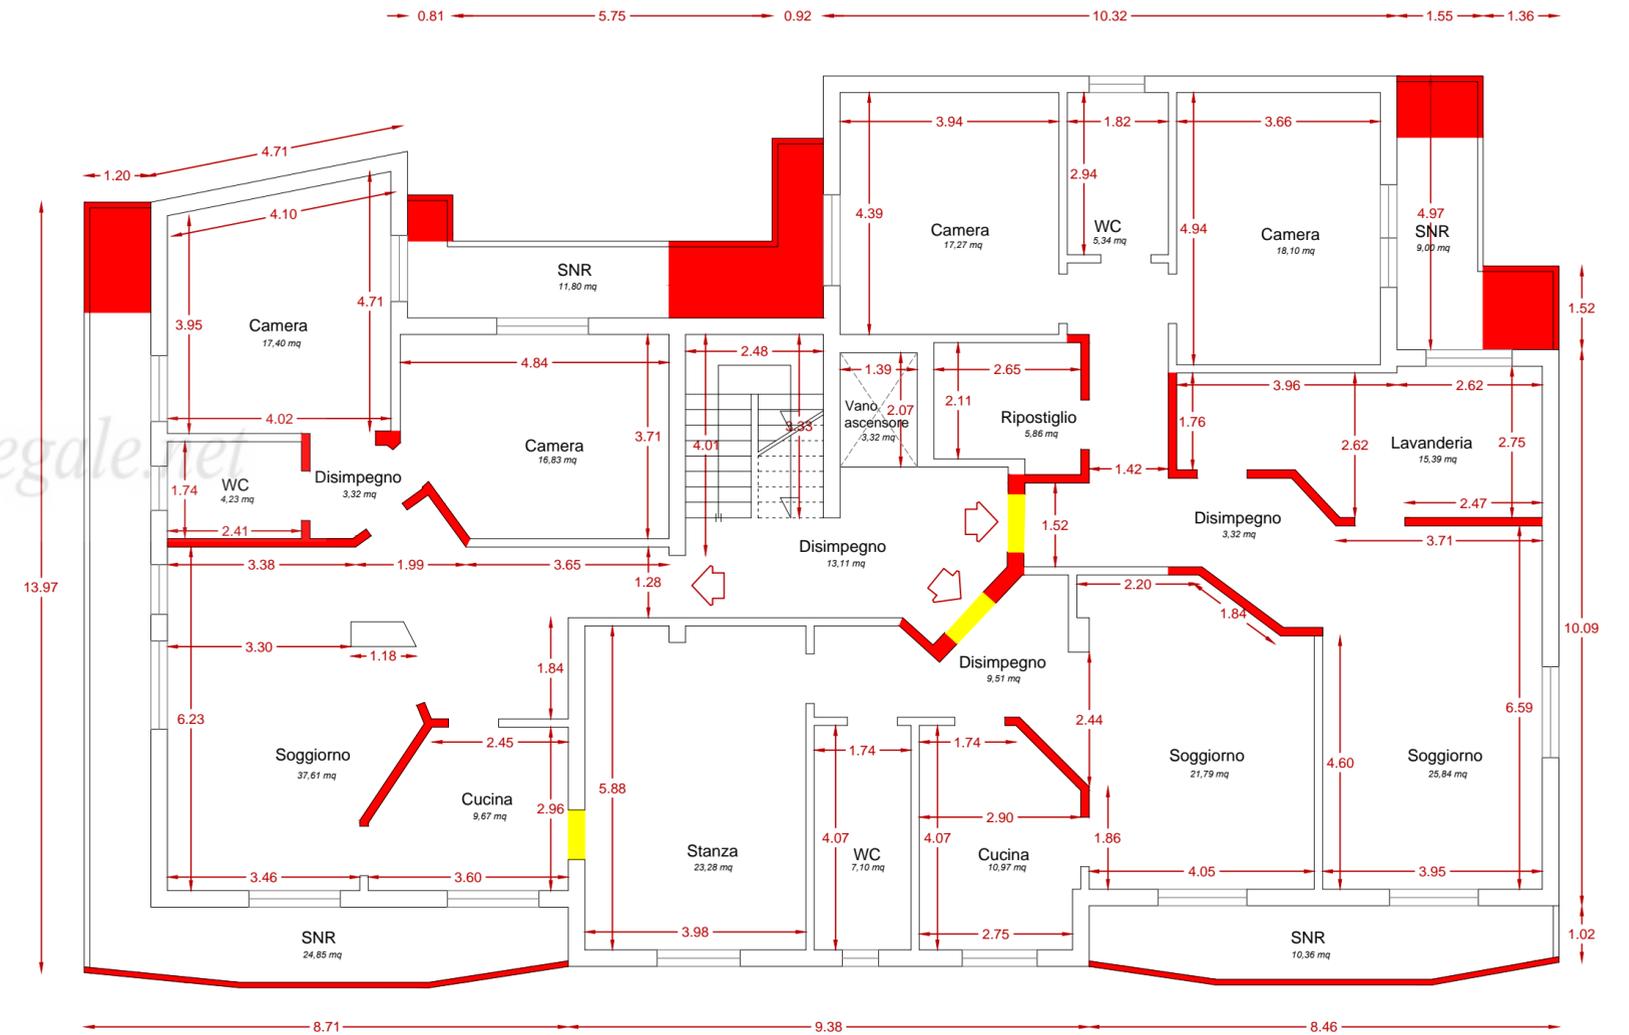

STATO DI FATTO

■ DIFFORMITA' PROGETTUALI (murature) ■ DIFFORMITA' PROGETTUALI (aperture)