


TRIBUNALE DI MASSA
PROCEDURA ESECUTIVA N. 26/23

DESCRIZIONE AL CORPO A

IMMOBILE COMUNE DI MASSA FOGLIO 69 MAPPALE 1544 SUB.1-2
STATO DI FATTO
scala 1:100

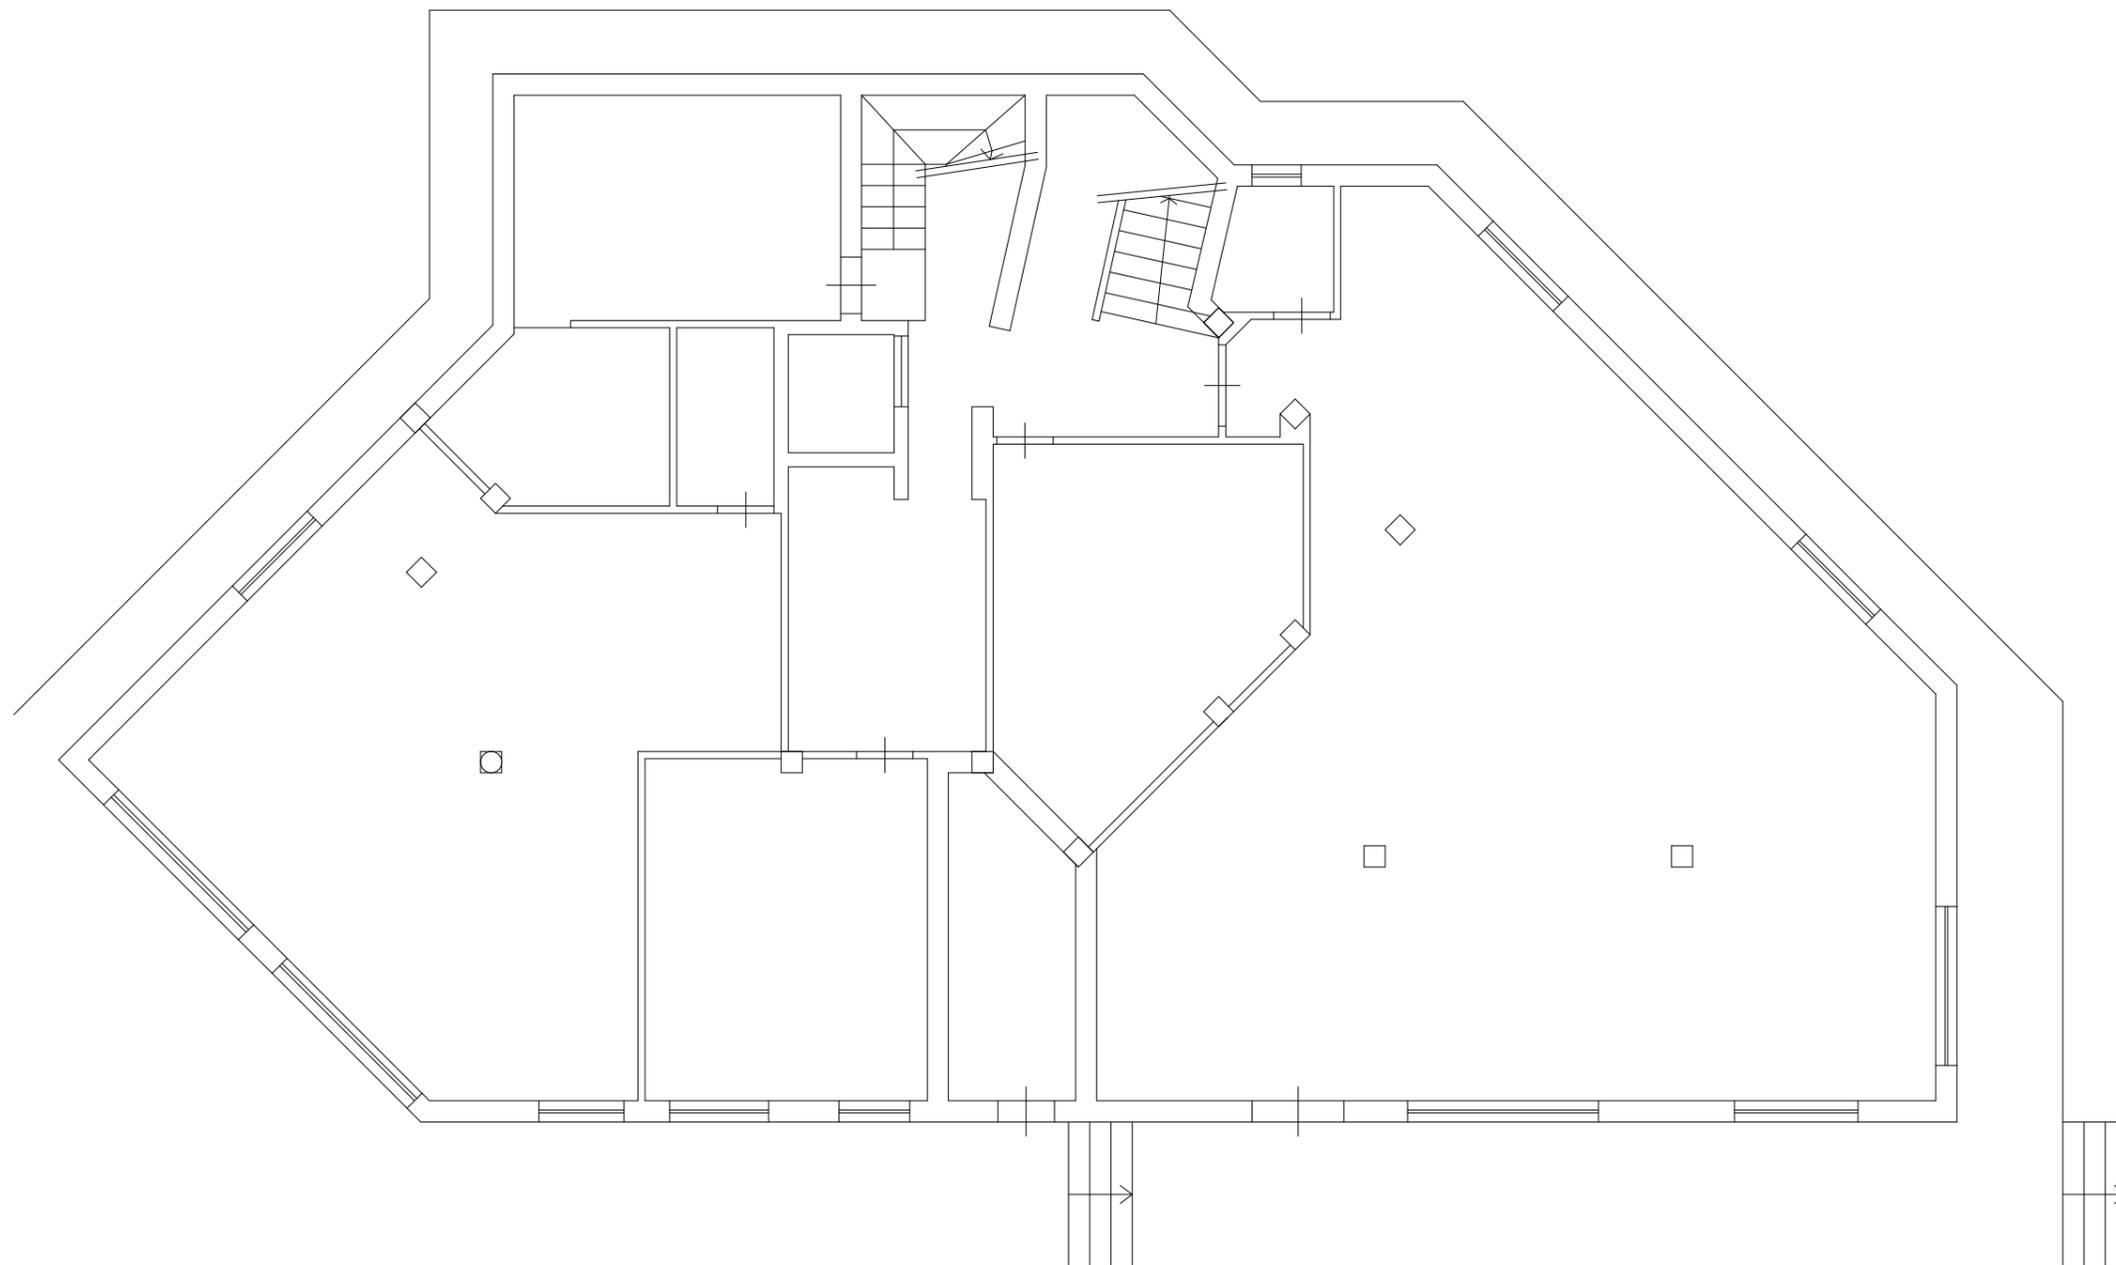


PIANO SEMINTERRATO

TRIBUNALE DI MASSA
PROCEDURA ESECUTIVA N. 26/23

DESCRIZIONE AL CORPO A

IMMOBILE COMUNE DI MASSA FOGLIO 69 MAPPALE 1544 SUB.1
STATO DI FATTO
scala 1:100

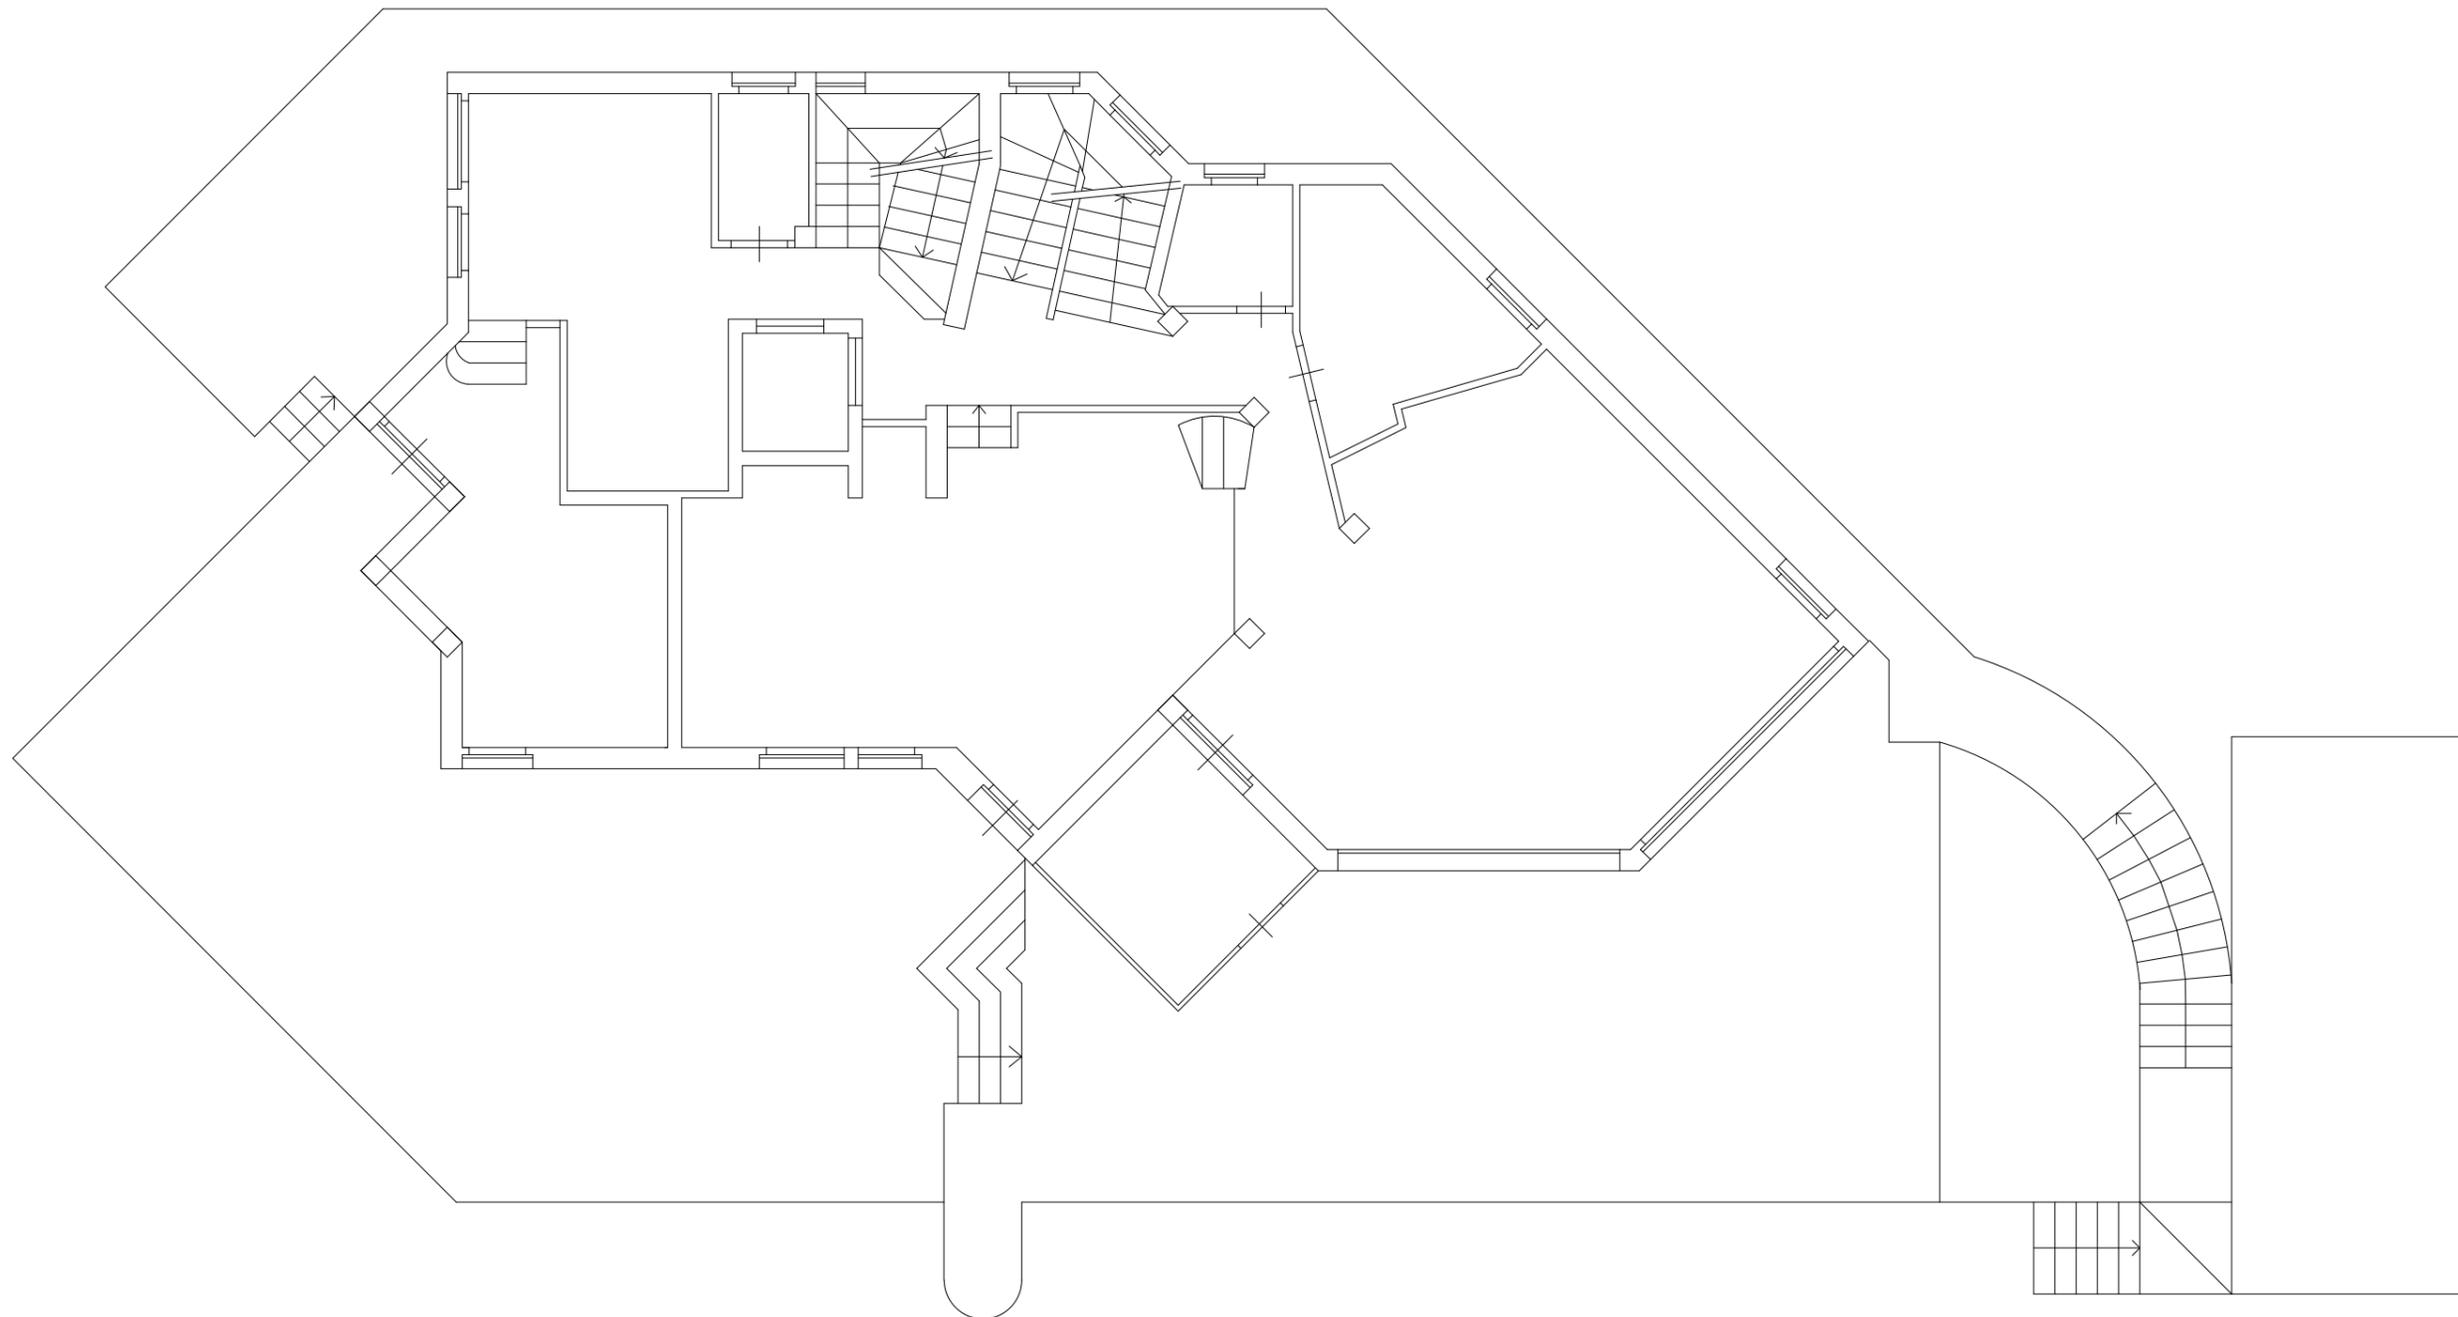


PIANO TERRA


TRIBUNALE DI MASSA
PROCEDURA ESECUTIVA N. 26/23

DESCRIZIONE AL CORPO A

IMMOBILE COMUNE DI MASSA FOGLIO 69 MAPPALE 1544 SUB.1
STATO DI FATTO
scala 1:100

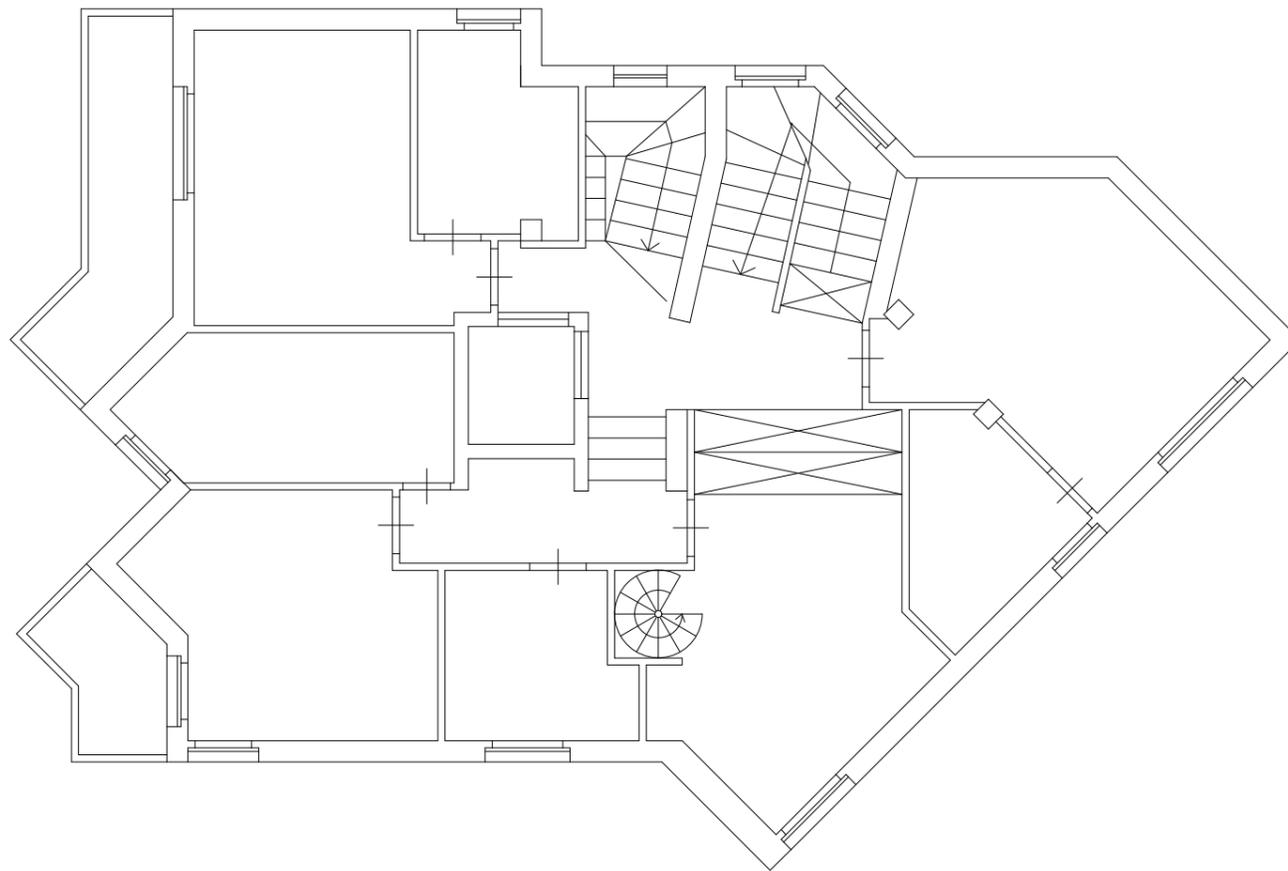


PIANO PRIMO

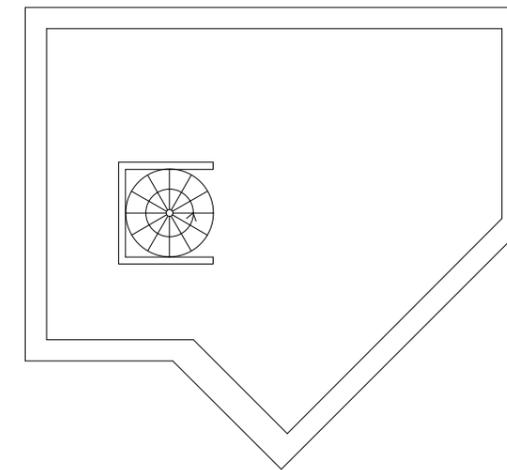

SOPPALCO

TRIBUNALE DI MASSA
PROCEDURA ESECUTIVA N. 26/23

IMMOBILE COMUNE DI MASSA FOGLIO 69 MAPPALE 1544 SUB.1-2
STATO DI RAFFRONTO
scala 1:100

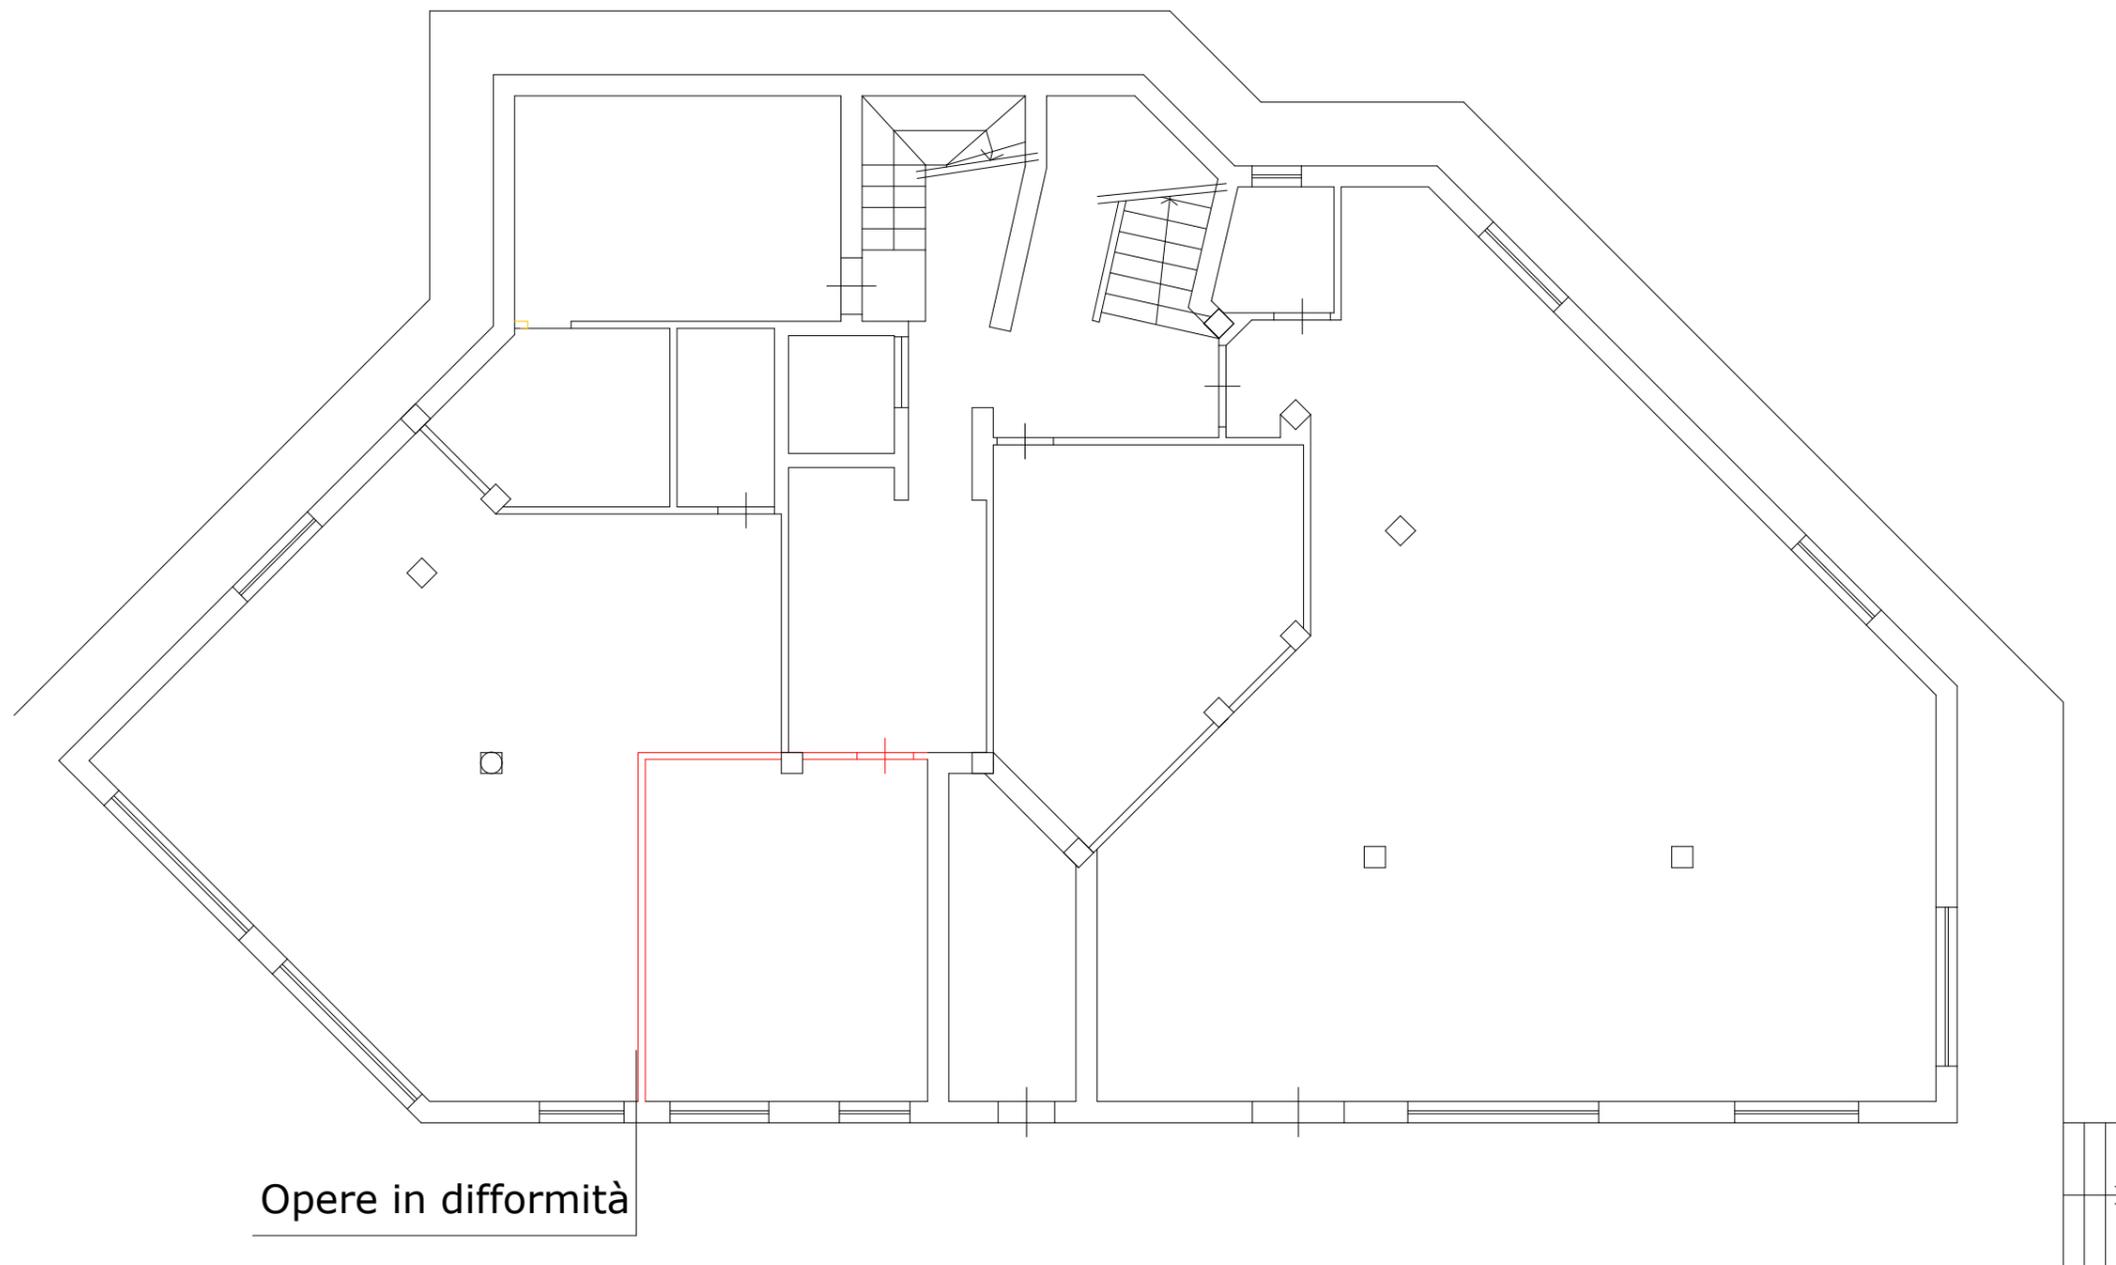


Opere in difformità

PIANO SEMINTERRATO


TRIBUNALE DI MASSA
PROCEDURA ESECUTIVA N. 26/23

IMMOBILE COMUNE DI MASSA FOGLIO 69 MAPPALE 1544 SUB.1
STATO DI RAFFRONTO
scala 1:100

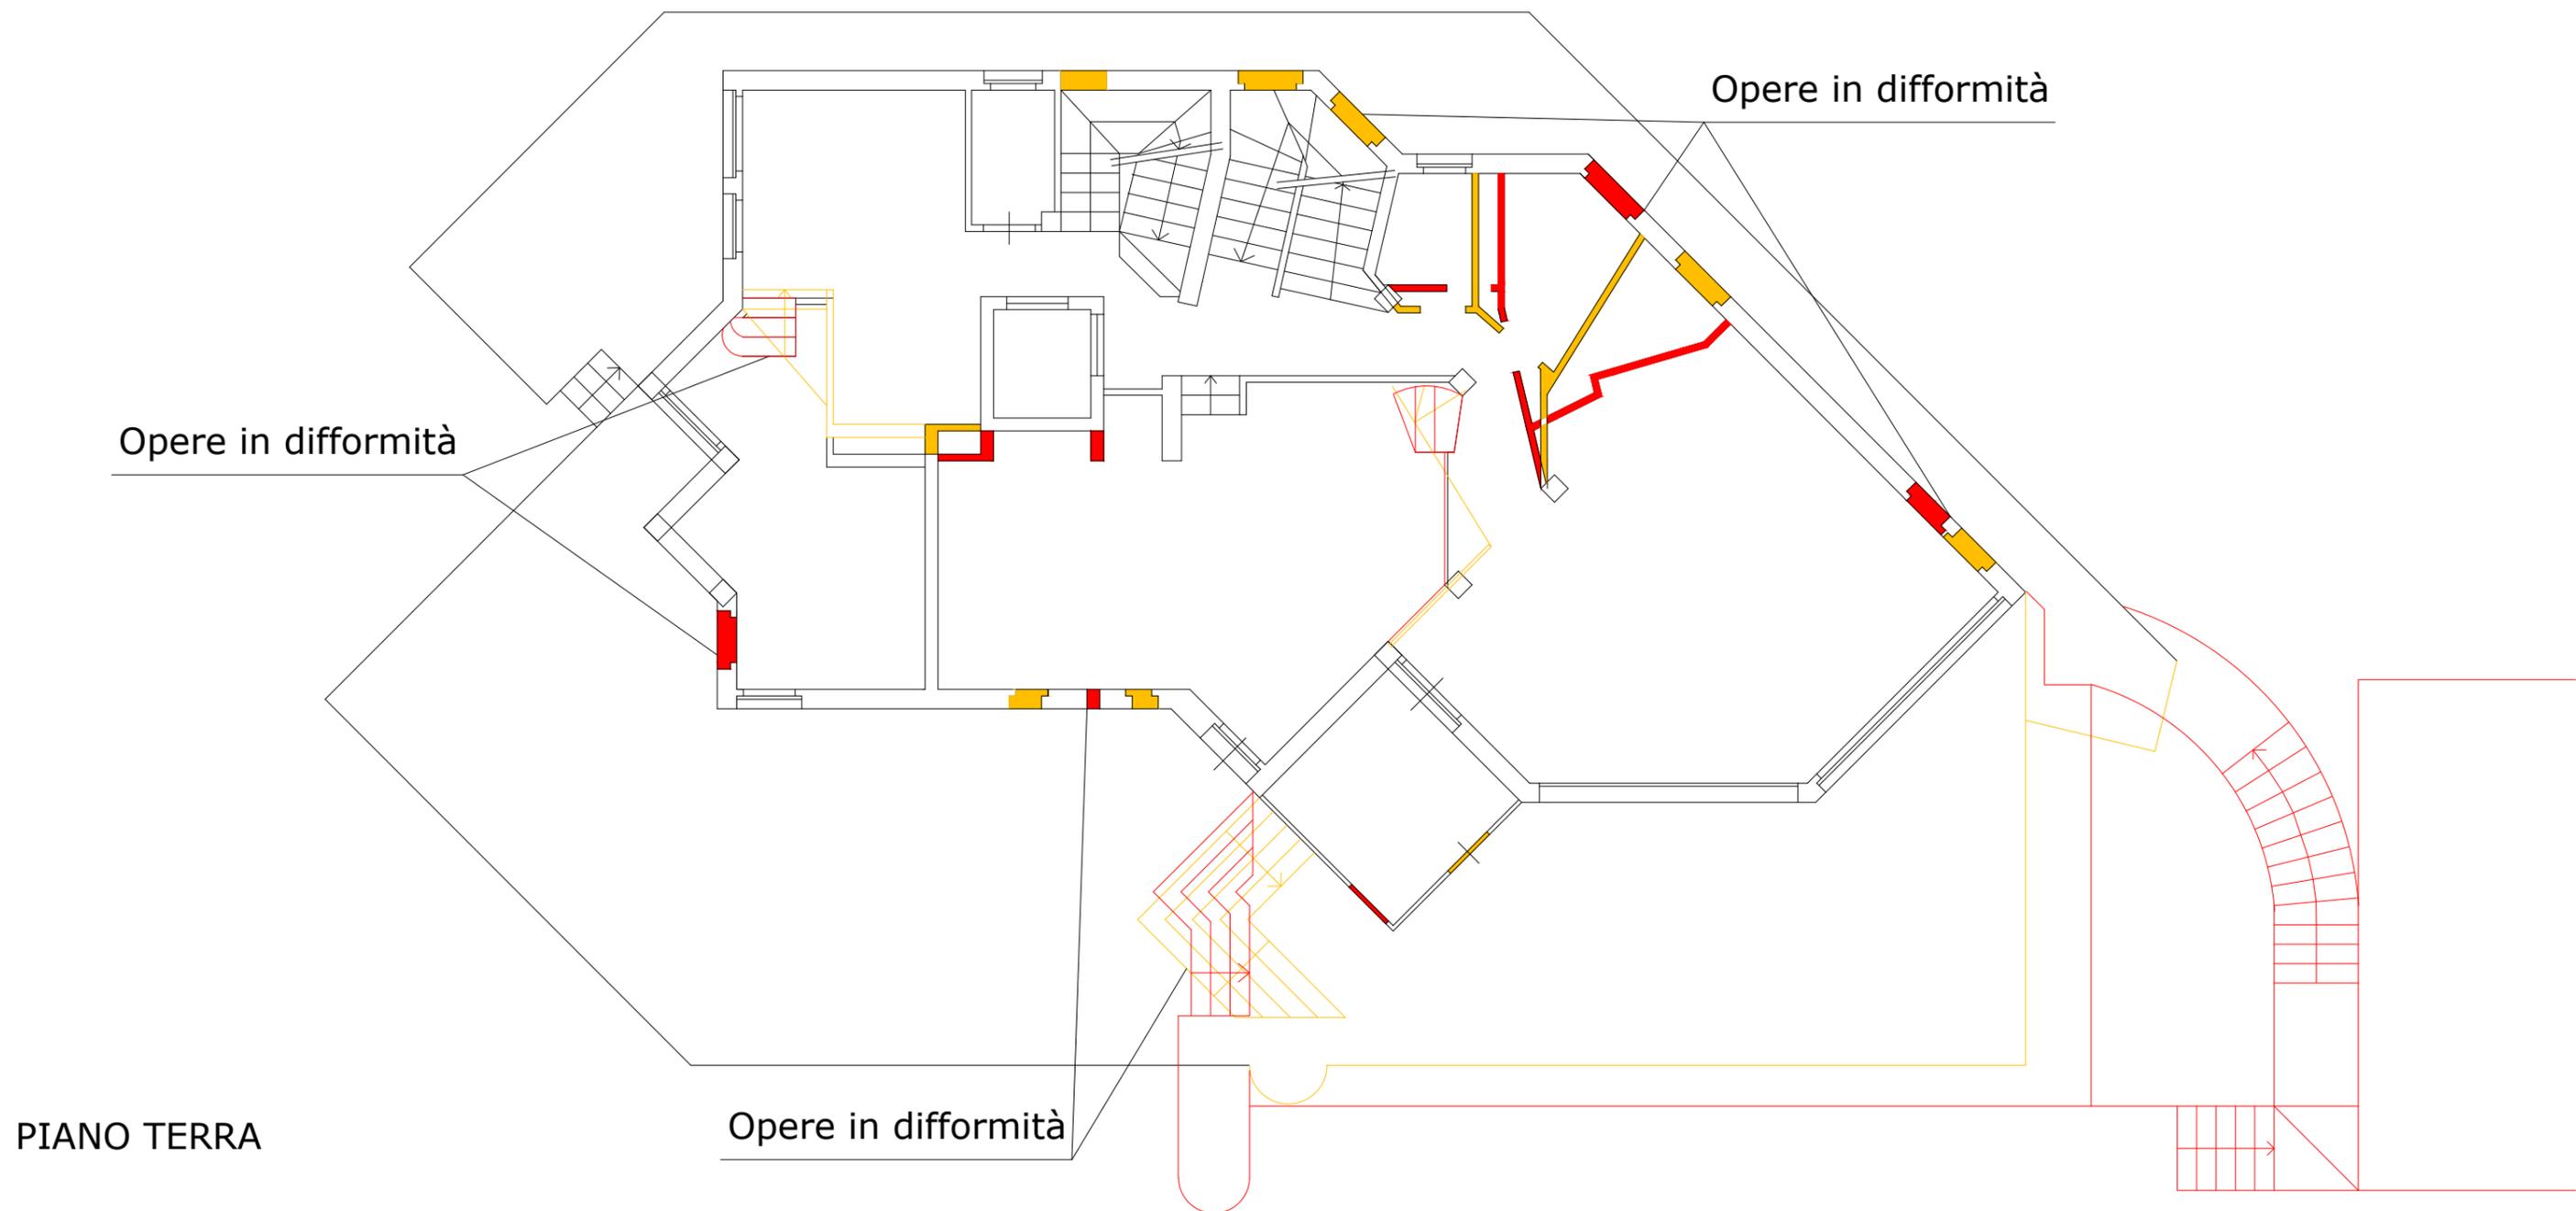


TRIBUNALE DI MASSA
PROCEDURA ESECUTIVA N. 26/23

IMMOBILE COMUNE DI MASSA FOGLIO 69 MAPPALE 1544 SUB.1
STATO DI RAFFRONTO
scala 1:100

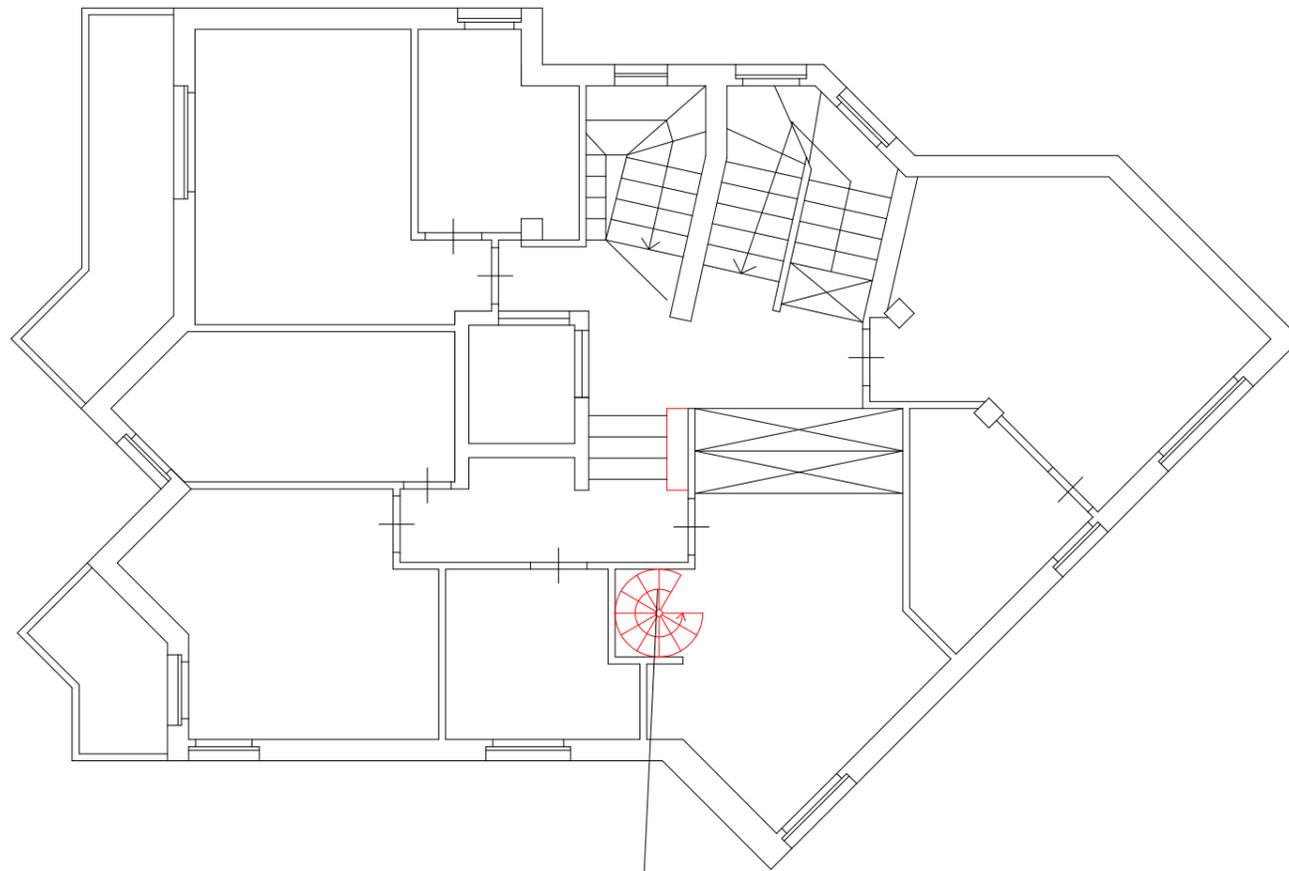

Opere in difformità

PIANO PRIMO

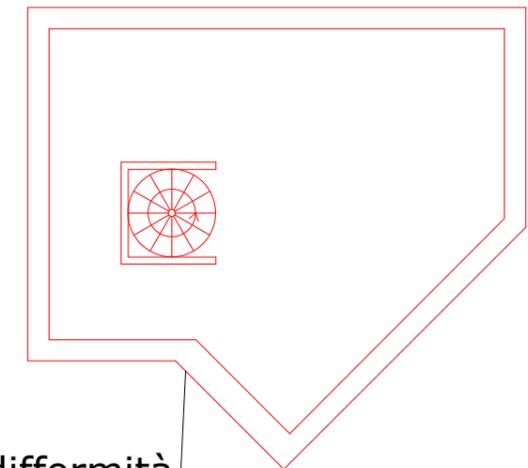


Opere in difformità

SOPPALCO

TRIBUNALE DI MASSA
PROCEDURA ESECUTIVA N. 26/23


DESCRIZIONE AL CORPO A

IMMOBILE COMUNE DI MASSA FOGLIO 69 MAPPALE 325 (parte)
STATO DI FATTO
scala 1:100

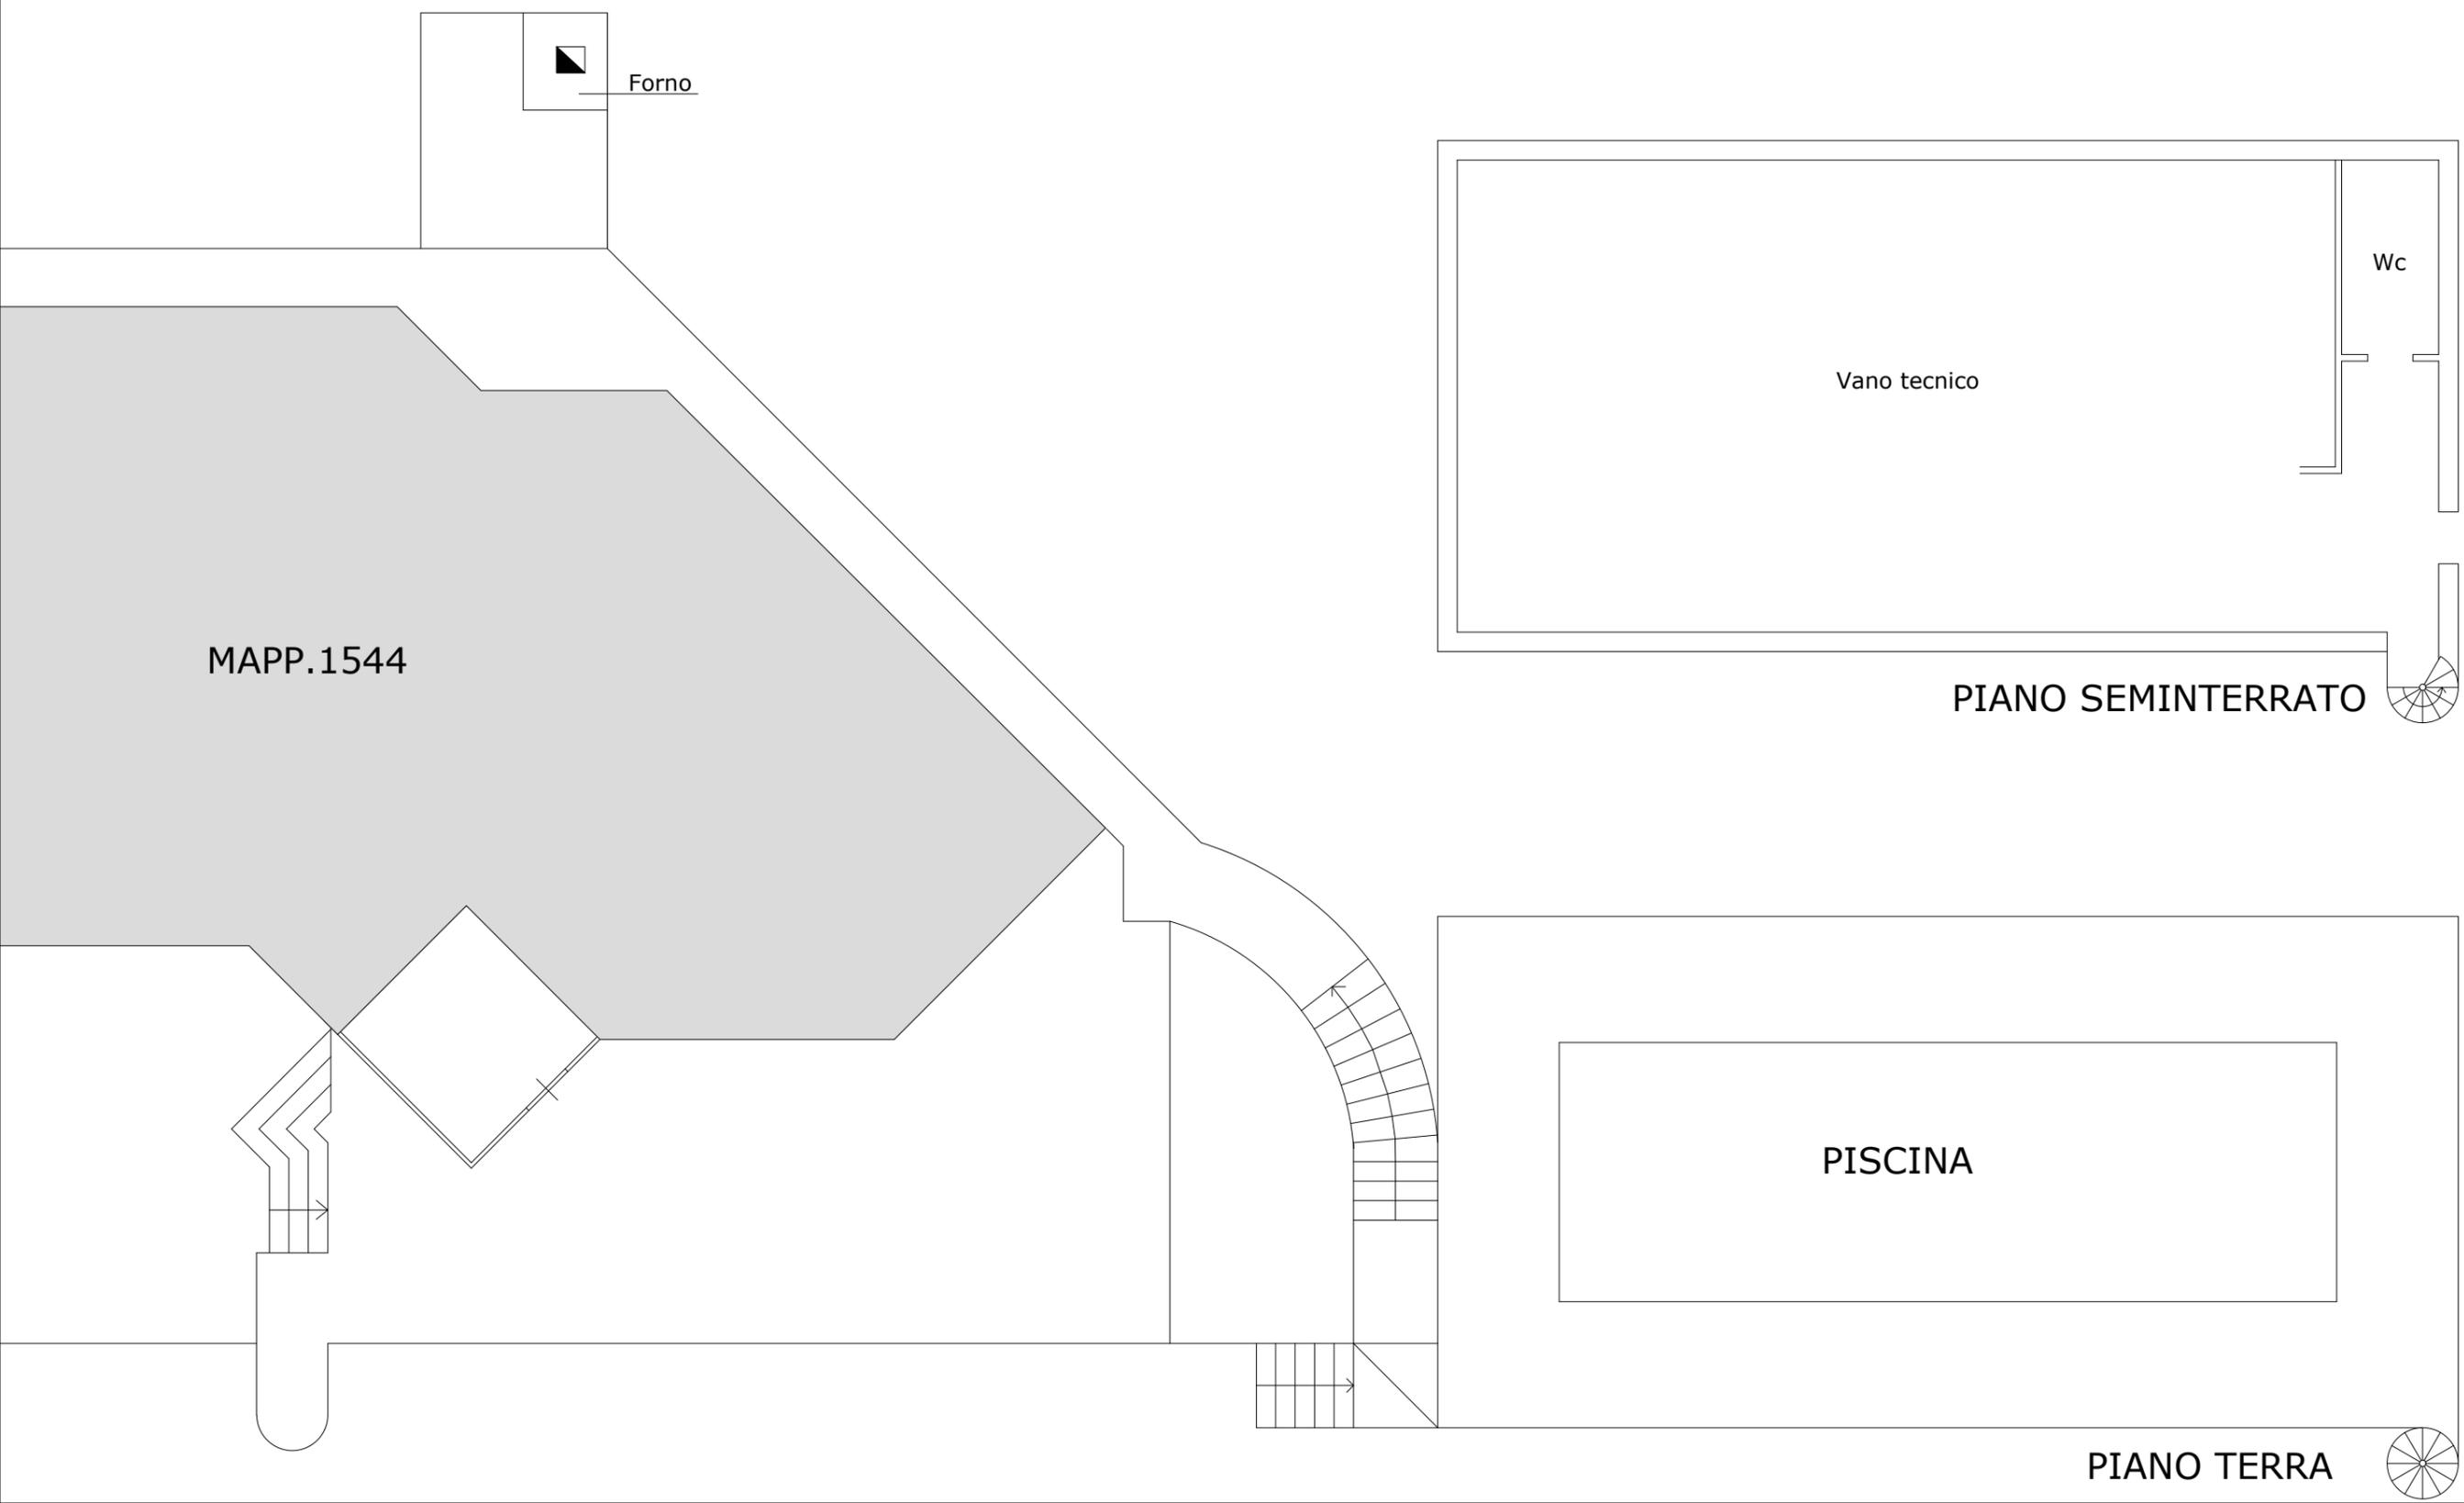


TRIBUNALE DI MASSA
PROCEDURA ESECUTIVA N. 26/23


IMMOBILE COMUNE DI MASSA FOGLIO 69 MAPPALE 325 (parte)
scala 1:100

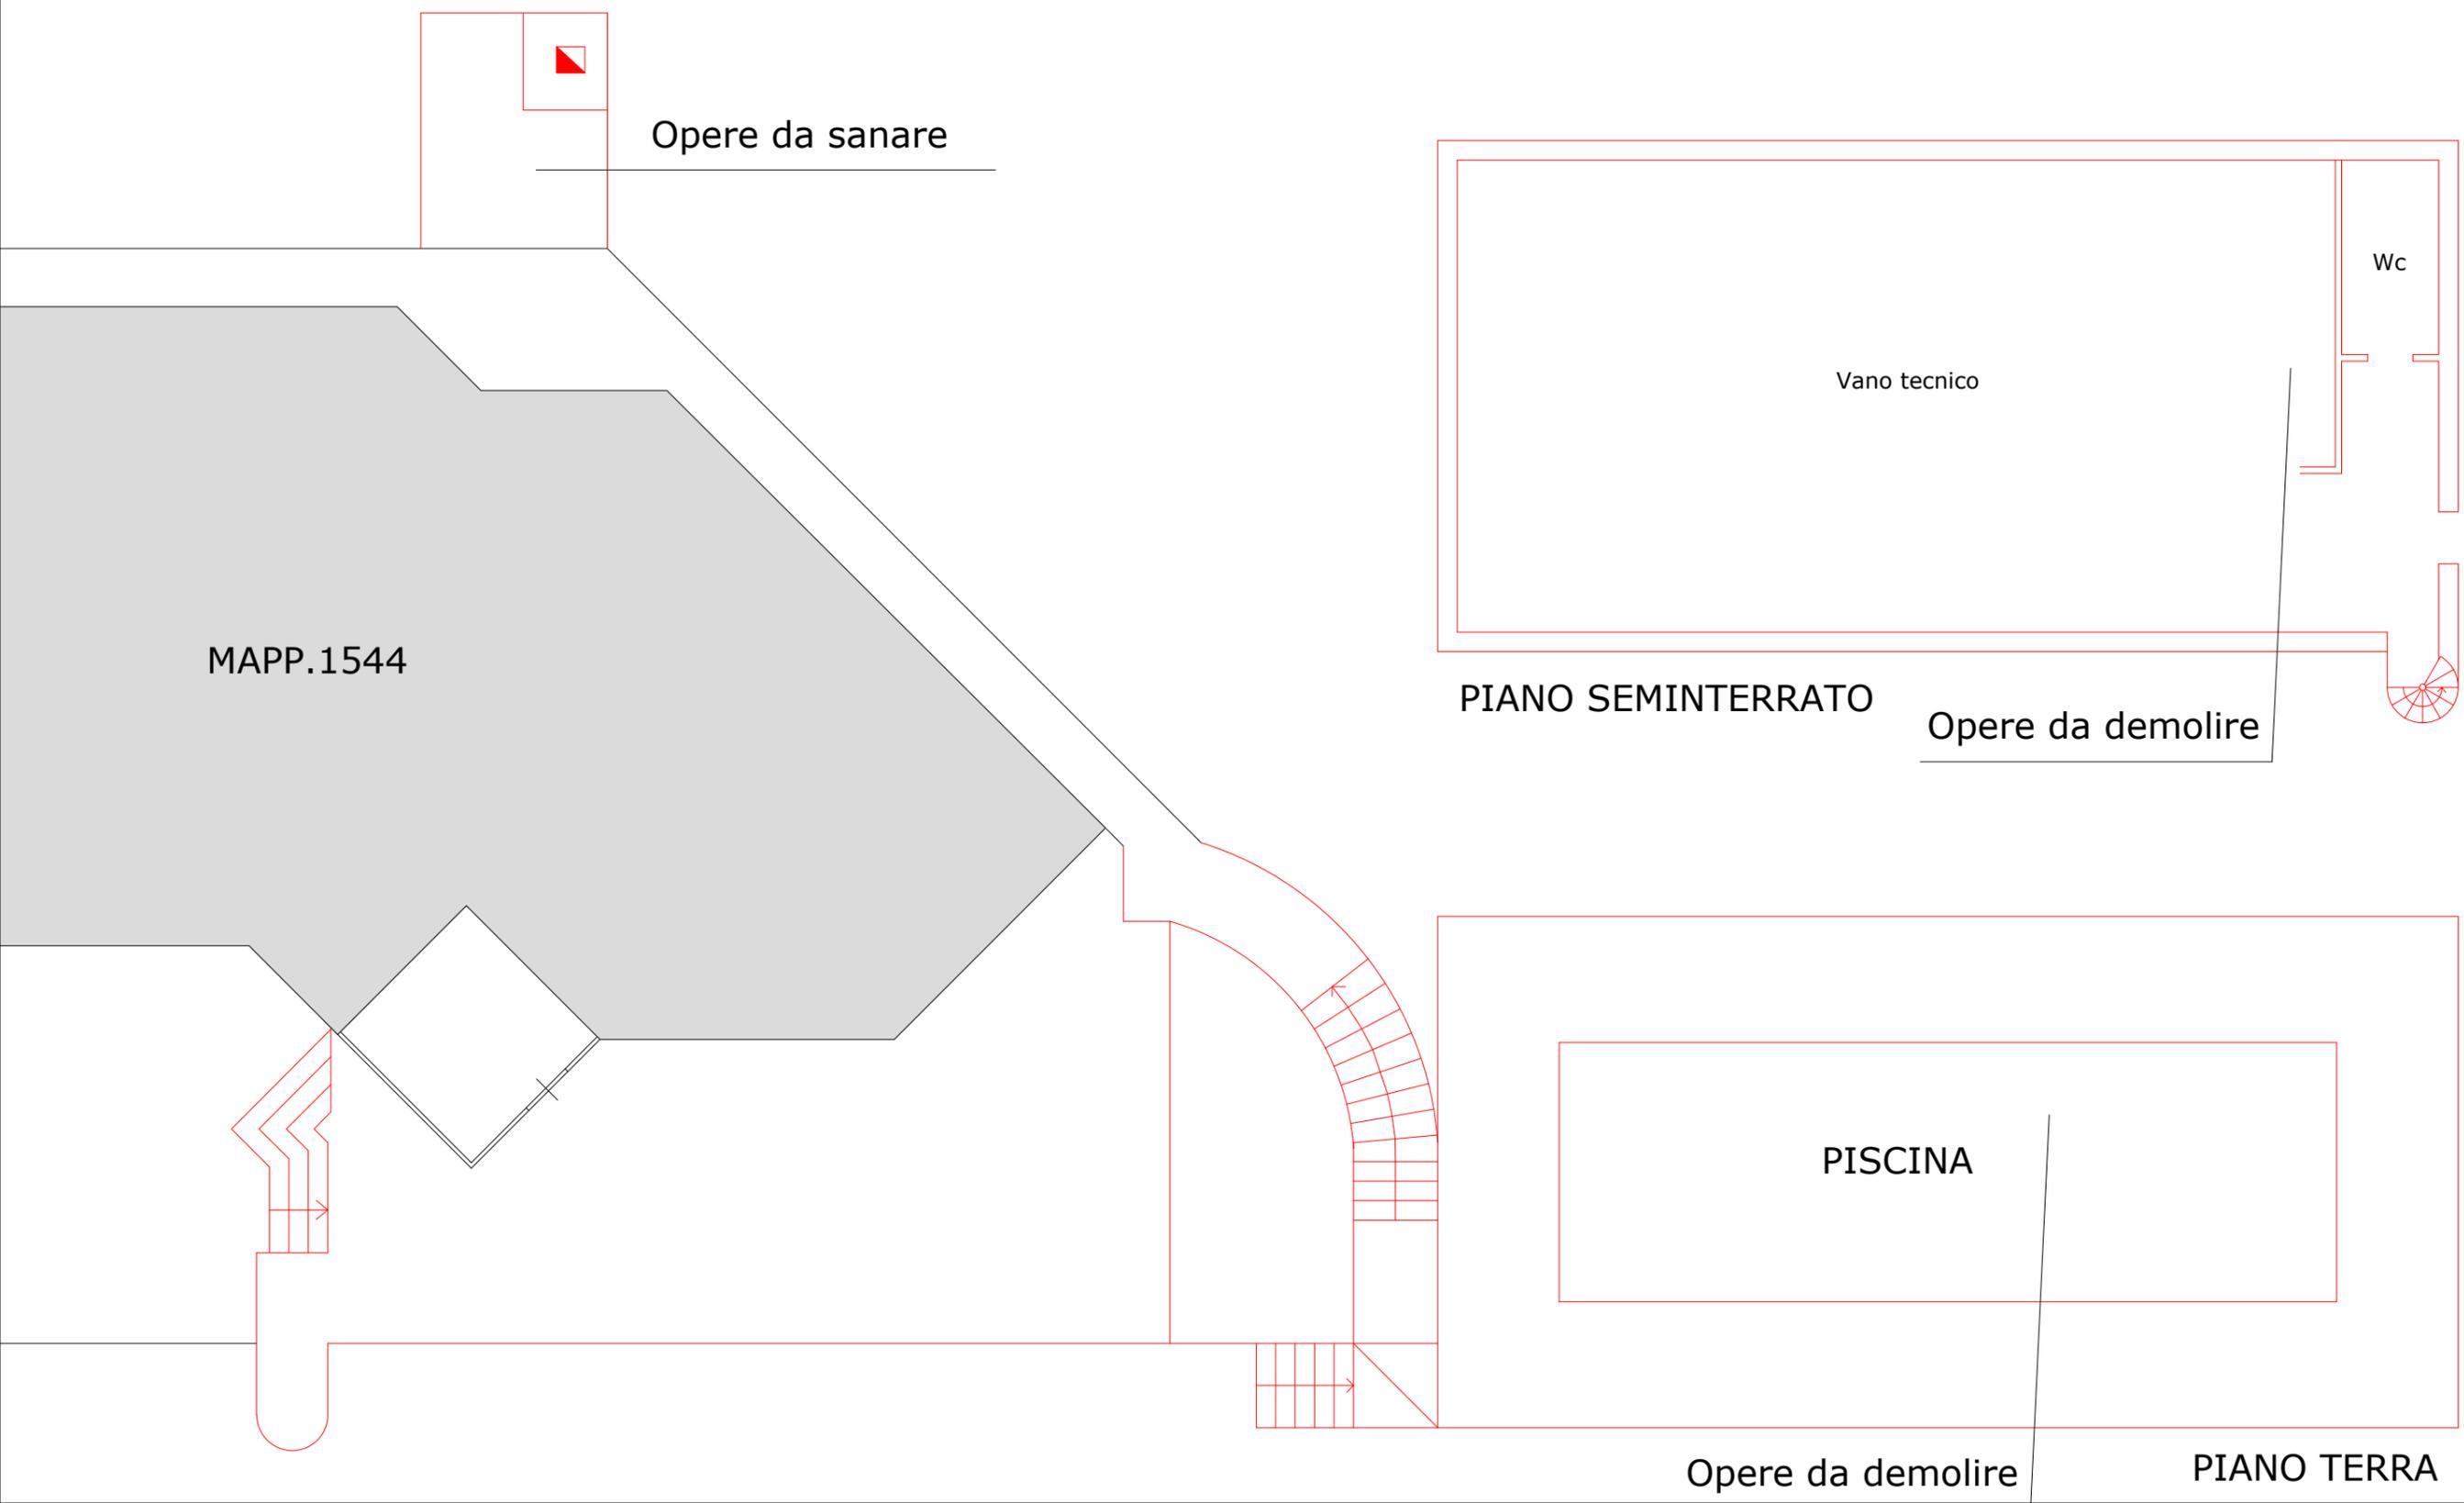

IMMOBILE COMUNE DI MASSA FOGLIO 69 MAPPALE 1545
STATO AUTORIZZATO
scala 1:100

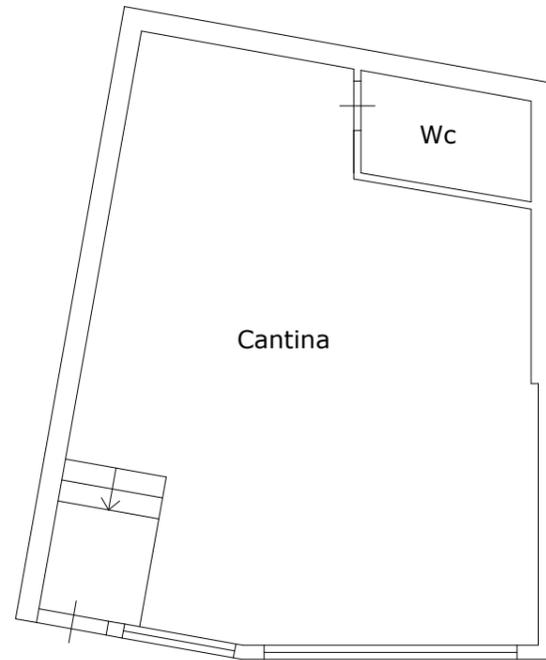

PIANO SEMINTERRATO

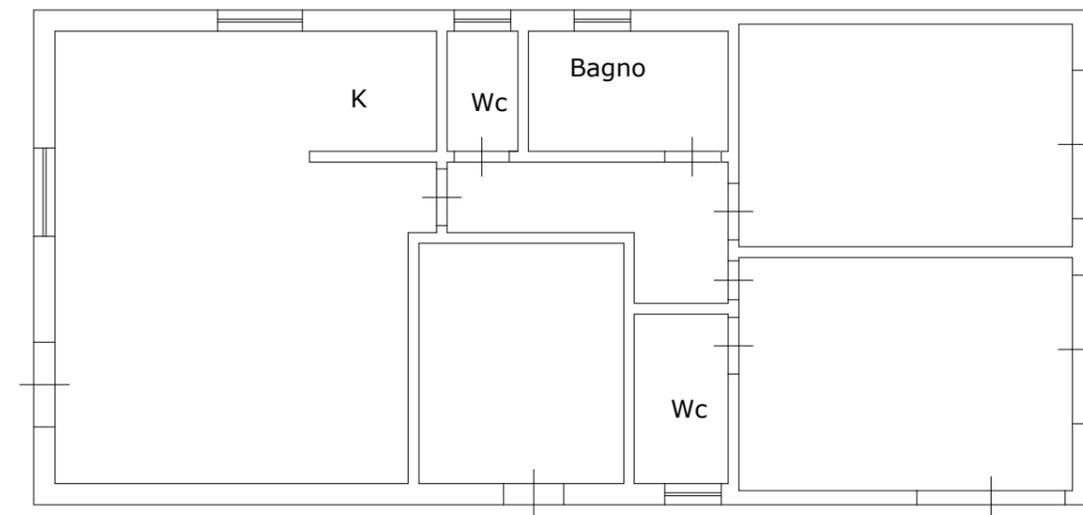

PIANO TERRA

TRIBUNALE DI MASSA
PROCEDURA ESECUTIVA N. 26/23

DESCRIZIONE AL CORPO C

IMMOBILE COMUNE DI MASSA FOGLIO 69 MAPPALE 1546
STATO AUTORIZZATO
scala 1:100



PIANO TERRA

TRIBUNALE DI MASSA
PROCEDURA ESECUTIVA N. 26/23


INDIVIDUAZIONE IMMOBILI ABUSIVI
scala 1:2000



TRIBUNALE DI MASSA
PROCEDURA ESECUTIVA N. 26/23


IMMOBILI DA DEMOLIRE IN COMUNE DI MASSA
scala 1:100

IMMOBILE A

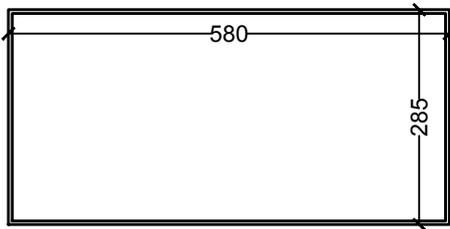


PIANO TERRA

IMMOBILE B

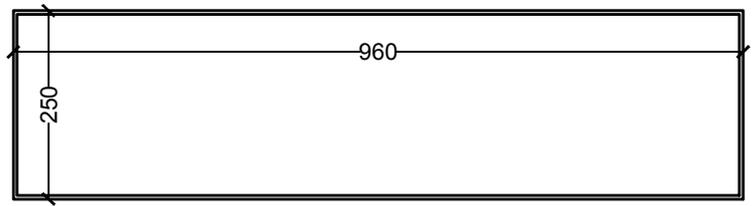


PIANO TERRA

IMMOBILE C

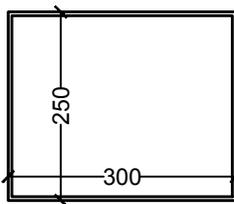

PIANO TERRA

IMMOBILE D

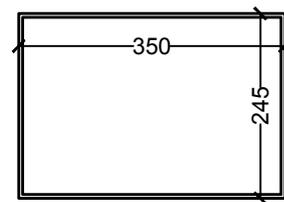

PIANO TERRA

MODULARIO

MOD. A (Nuovo Catasto Edilizio Urbano)



MINISTERO DELLE FINANZE

DIREZIONE GENERALE DEL CATASTO E DEI SERVIZI TECNICI ERARIALI

NUOVO CATASTO EDILIZIO URBANO


Lire 350

(R. DECRETO-LEGGE 18 APRILE 1980, N. 685)


Planimetria dell'immobile situato nel Comune di MASSA Via MASSA AVENZA 75

Ditta


Allegata alla dichiarazione presentata all'Ufficio Tecnico Erariale di MASSA CARRARA

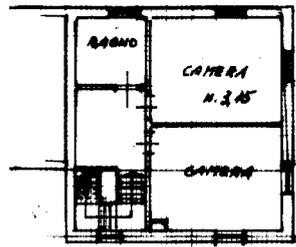

PIANTA PRIMO PIANO

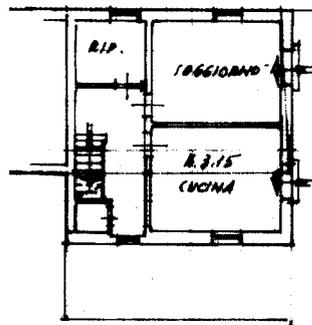

PIANTA PLANO TERRA

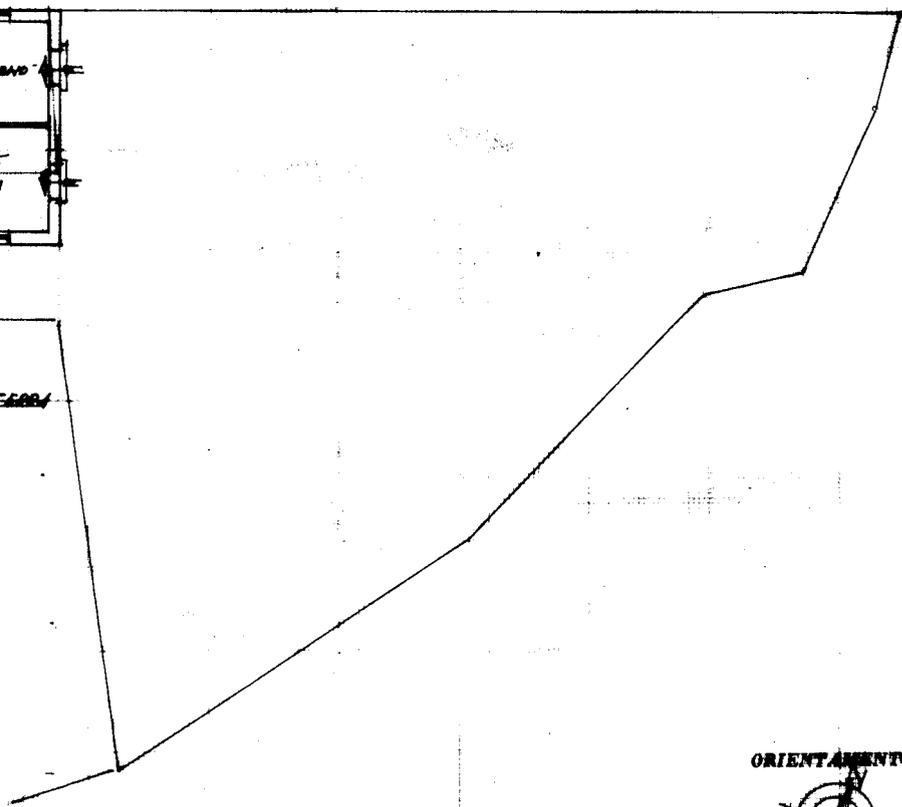

ORIENTAMENTO



SCALA DI 1:200

SPAZIO RISERVATO PER LE ANNOTAZIONI D'UFFICIO

DATA 10 LUG 1995

PROT. N° 685

SUB 3

Completato dal GEOMETRA

ALDO BUGLIANI

Iscritto all'Albo dei GEOMETRI

della Provincia di MASSA CARRARA

DATA MASSA 28-06-1995

Firma:

Ultima planimetria in atti

Catasto dei Fabbricati - Situazione al 02/03/2021 - Comune di MASSA (F023) - < Foglio: 122 - Particella: 42 - Subalterno: 3 >
VIA MASSA AVENZA n. 5 n. 7 piano: T-1;

MODULARIO
F. rig. rend. 487



MINISTERO DELLE FINANZE
DIREZIONE GENERALE DEL CATASTO E DEI SS.TT.EE.
CATASTO EDILIZIO URBANO (RDL 13-4-1939, n. 652)


MOD. **BN** (CEU)

LIRE
500

Planimetria di u.i.u. in Comune di MASSA via MASSA AVENZA civ. 75

LOCALE DI DEPOSITO

H. M. 2.80

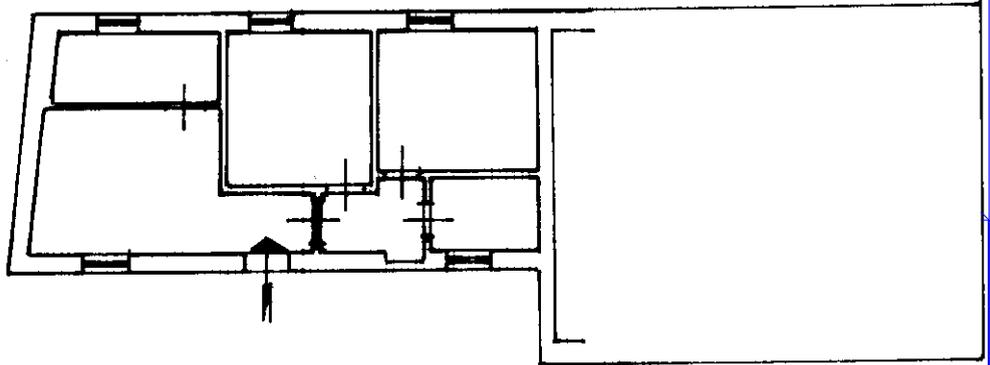

PIANTA PIANO TERRA

ORIENTAMENTO



SCALA DI 1:200

Dichiarazione di N.C.

Denuncia di variazione

Compilata dal GEOMETRA

(Titolo, cognome e nome)

ALDO BUGLIANI

RISERVATO ALL'UFFICIO

Data presentazione: 10/07/1995 - Data: 02/03/2021 - n. T379823 - Richiedente: NNCCRS78M27G6280

Totale schede: 122 - Formato di acquisizione: A4(210x297) - Formato stampa richiesto: A4(210x297)

n. 12 sub. 4

Compilata dal GEOMETRA

ALDO BUGLIANI

data MASSA / 09/95 Firma

Catasto dei Fabbricati - Situazione al 02/03/2021 - Comune di MASSA (F023) - < Foglio: 122 - Particella: 42 - Subalterno: 4 >
VIA MASSA AVENZA n. 5 - 7 piano: T.

MODULARIO
F. rig. rend. 407




MINISTERO DELLE FINANZE
DIREZIONE GENERALE DEL CATASTO E DEI SS.TT.EE.
CATASTO EDILIZIO URBANO (RDL 13-4-1939, n. 652)

MOD. **BN** (CEU)

LIRE
500


Planimetria di u.i.u. in Comune di M.ASSA via MASSA AVENIZA civ. 75

PIANTA PRIMO PIANO

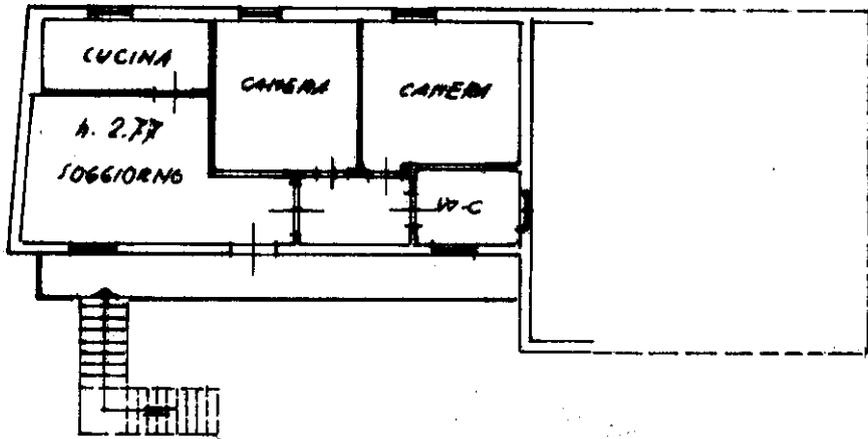


PIANO TERRA

CANTINA

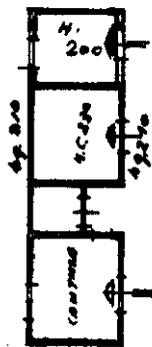

ORIENTAMENTO

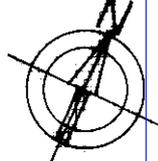

SCALA DI 1:200

Dichiarazione di N.C.

Denuncia di variazione

Compilata dal GEOMETRA

(Titolo, cognome e nome)

ALDO BUGLIANI

RISERVATO ALL'UFFICIO

Catasto dei Fabbricati - Situazione al 02/03/2021 - Comune di MASSA (F023) - < Foglio: 122 - Particella: 42 - Subalterno: 5 >
VIA MASSA AVENZA n. 75 piano: T-I;

685