

STUDIO TECNICO

Ing. ALFIO CAVALLARO

Via Cacc.
e-

TRIBUNALE DI RAGUSA

ESECUZIONE IMMOBILIARE N. [REDACTED]

PROMOSSA DA: [REDACTED]

CONTRO: [REDACTED]

GIUDICE DELL'ESECUZIONE: DR. FABRIZIO CINGOLANI

TAV. N.	ELABORATI GRAFICI
3	<ul style="list-style-type: none">- STRALCI- PLANIMETRIE- PROSPETTI

IL C.T.U
Ing. Alfio Cavallaro

TAVOLA N. 3.1.19



OGGETTO:

Immobile Via Alessandria 45, Vittoria

STRALCIO CATASTALE

STRALCIO P.R.G.



SCALA come indicato

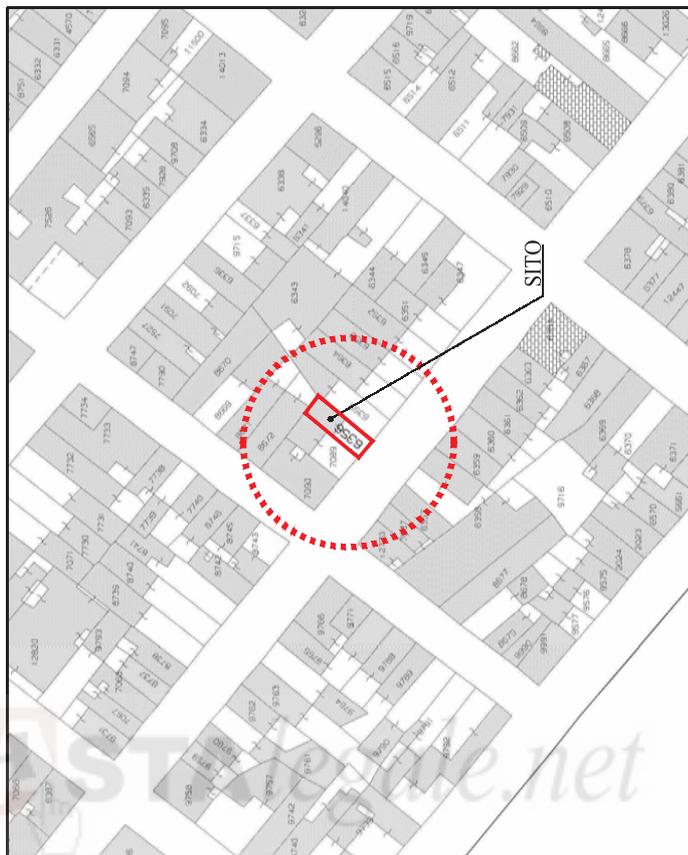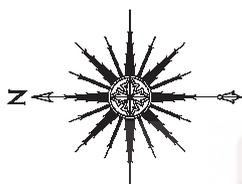

STRALCIO CATASTALE

Foglio 212 - Particella 6356

Scala 1:1.000

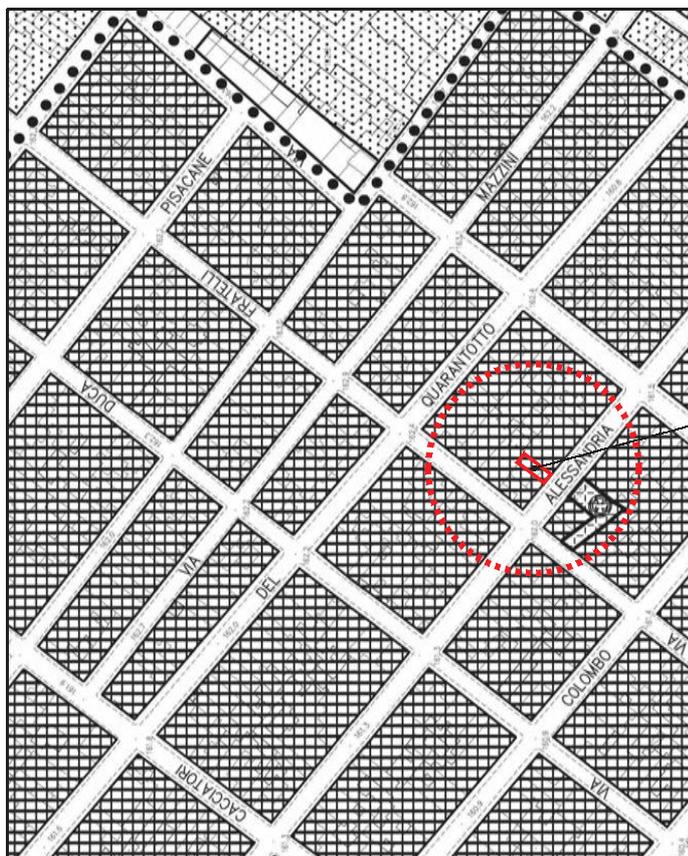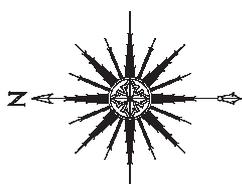

STRALCIO PRG


Tav.13_Vitt._def

Scala 1:2.000


IL C.T.U.

ING. ALFIO CAVALLARO


TAVOLA N. 3.3.19
OGGETTO:
 Immobile Via Alessandria 45,
 Vittoria PIANA P.T., 1°, 2° e COPERTURA
 - Stato di fatto -
 SCALA 1:100

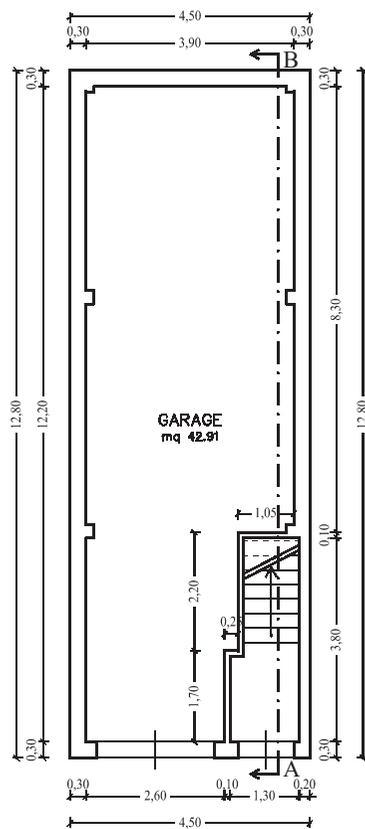


PIANTA PIANO TERRA

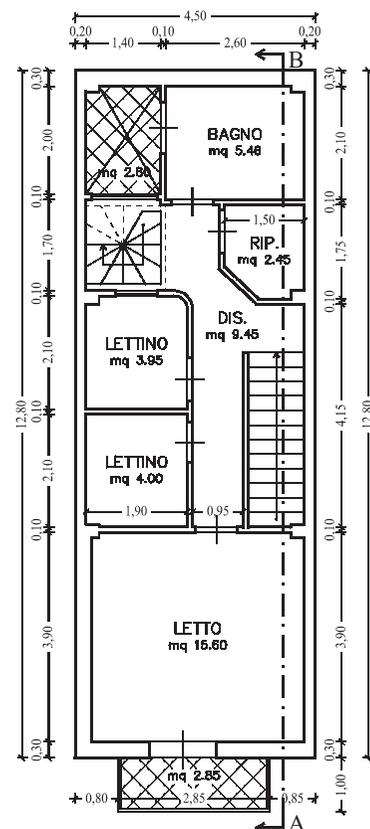

PIANTA PIANO PRIMO

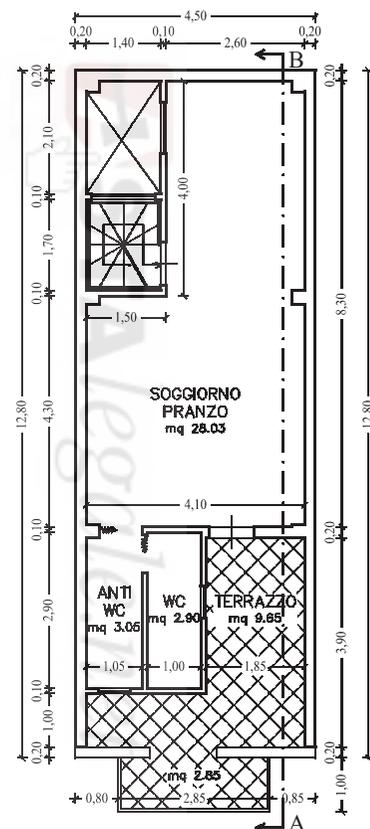


PIANTA PIANO SECONDO

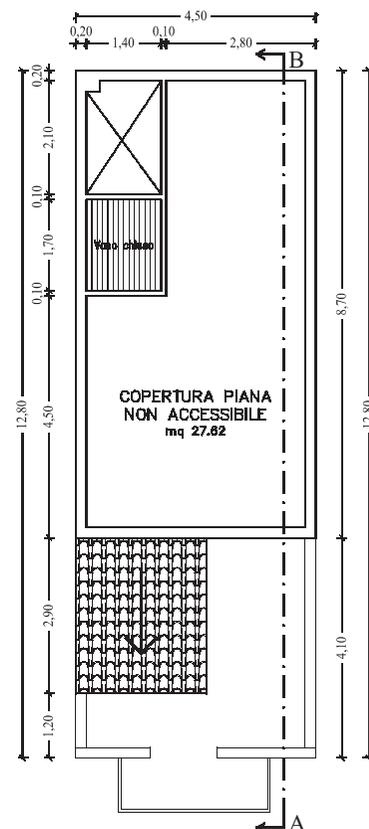


PIANTA PIANO COPERTURA

IL C.T.U.
 ING. ALFIO CAVALLARO

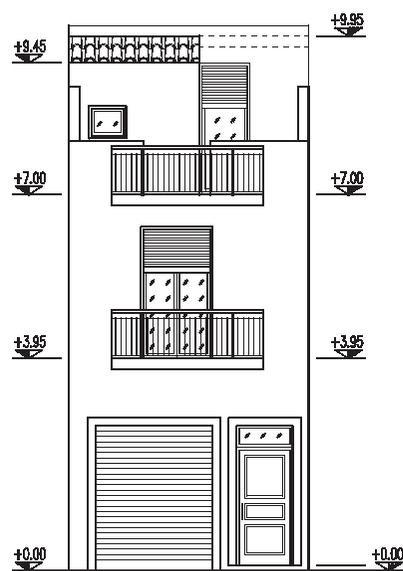

PROSPETTO

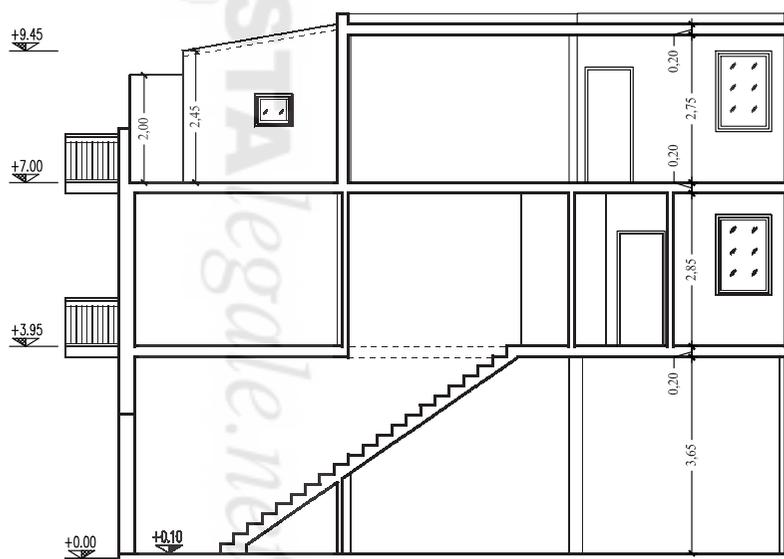

SEZIONE A-B

TAVOLA N. 3.4.19

OGGETTO:


Immobile Via Alessandria 45,

Vittoria PROSPETTO E SEZIONE

- Stato di fatto -


SCALA 1:100

IL C.T.U.
ING. ALFIO CAVALLARO

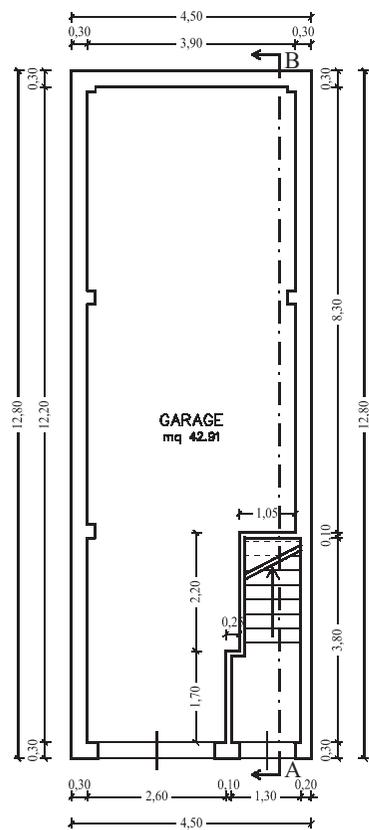

PIANTA PIANO TERRA


ASTALEGALE.NET

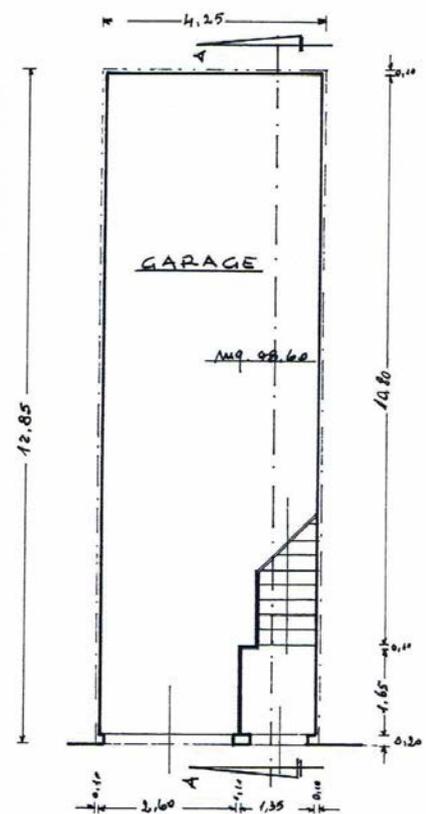

PIANTA PIANO TERRA


TAVOLA N. 3.5.19
OGGETTO:
Immobile Via Alessandria 45, Vittoria
PIANTA P.T. - Stato di fatto
PIANTA P.T. - Progetto approvato
SCALA 1:100

IL C.T.U.
ING. ALFIO CAVALLARO

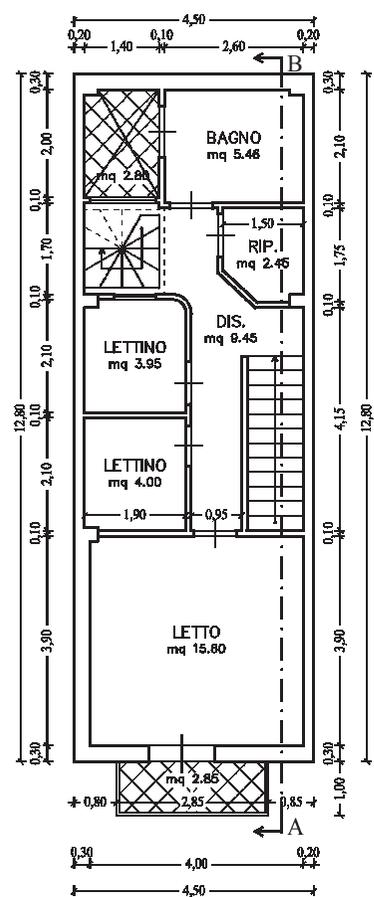

PIANTA PIANO PRIMO


ASTALEGALE.NET

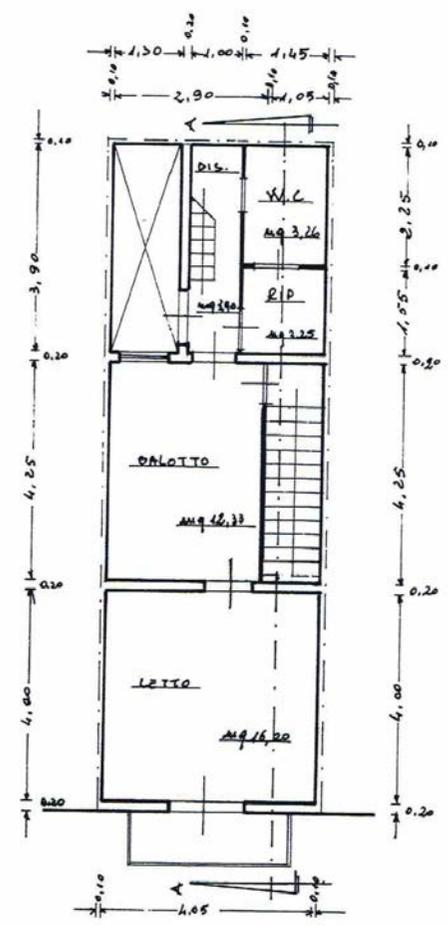

PIANTA PIANO PRIMO


TAVOLA N. 3.6.19
 OGGETTO:
 Immobile Via Alessandria 45, Vittoria
 PIANTA P. 1° - Stato di fatto
 PIANTA P. 1° - Progetto approvato
 SCALA 1:100

IL C.T.U.
 ING. ALFIO CAVALLARO

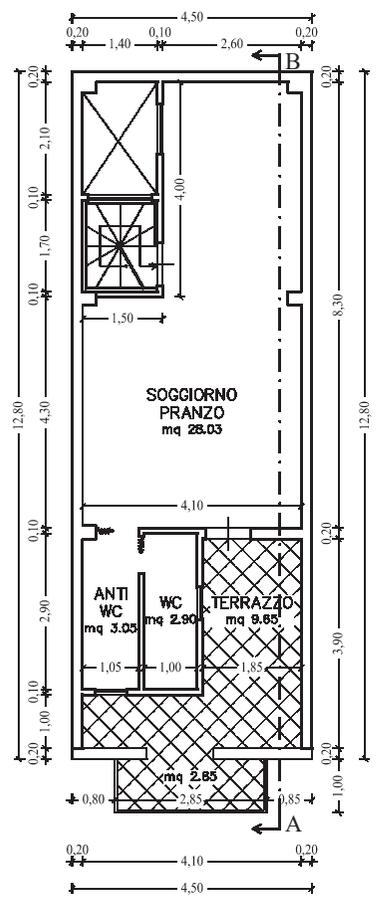

PIANTA PIANO SECONDO


ASTALEGALE.NET

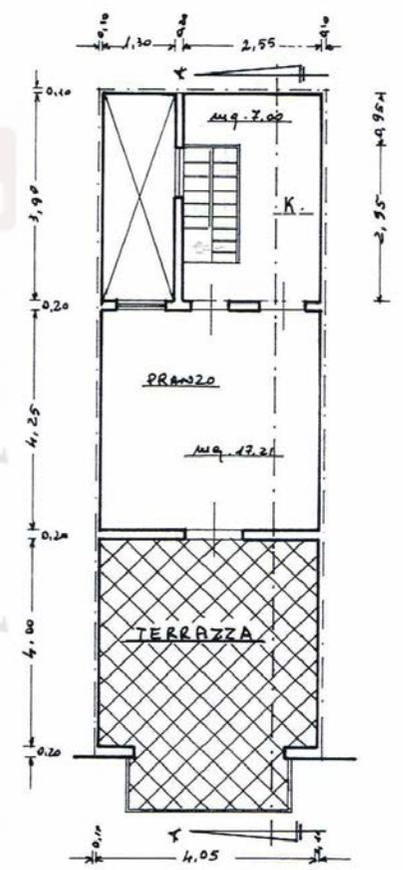

PIANTA PIANO SECONDO

TAVOLA N. 3.7.19
OGGETTO:
Immobile Via Alessandria 45,
Vittoria Pianta P.2° - Stato di fatto
Pianta P.2° - Progetto approvato
Scala 1:100

IL C.T.U.
ING. ALFIO CAVALLARO

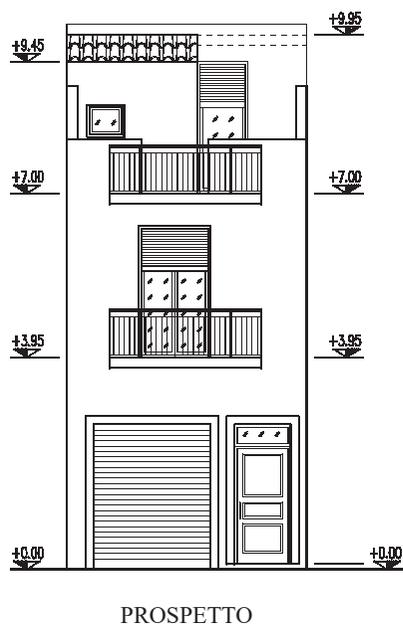

ASTALEGALE.NET



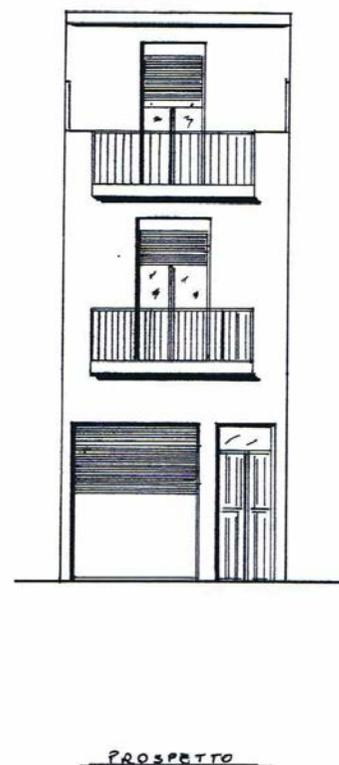


TAVOLA N. 3.8.19
OGGETTO:
Immobile Via Alessandria 45, Vittoria
PROSPETTO - Stato di fatto
PROSPETTO - Progetto approvato
SCALA 1:100


IL C.T.U.
ING. ALFIO CAVALLARO

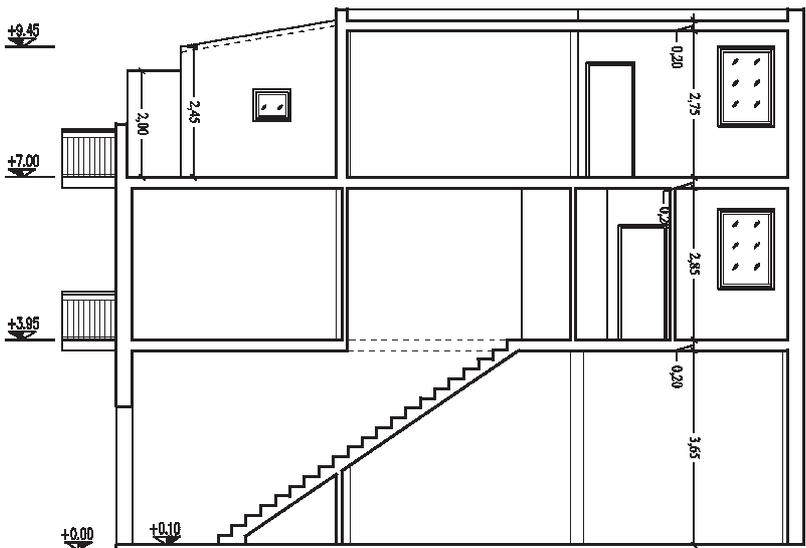

SEZIONE A-B

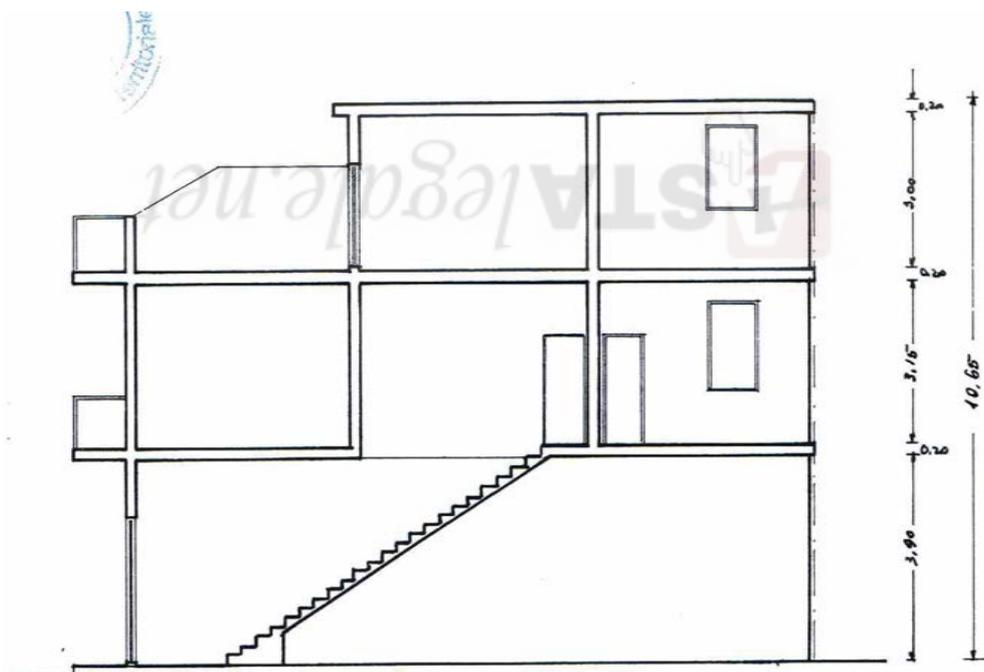


SEZIONE A-A

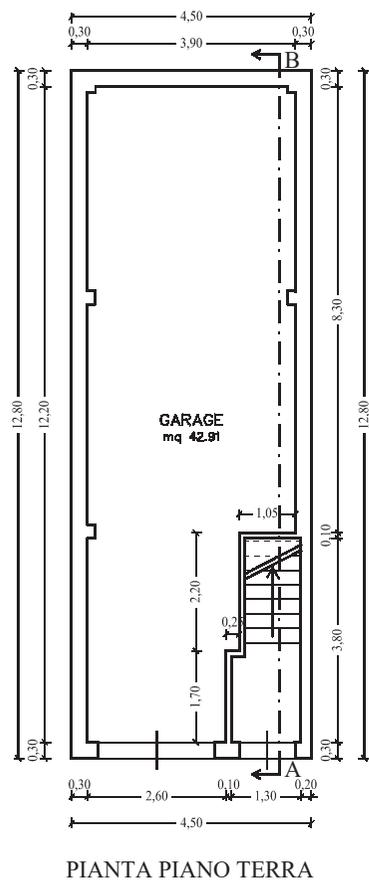

PIANTA PIANO TERRA


ASTALEGALE.NET

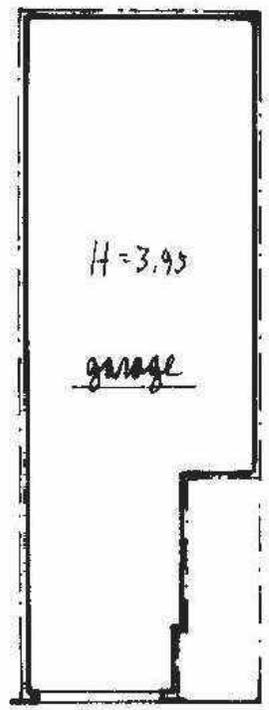

p. terra

TAVOLA N. 3.10.19
 OGGETTO:
 Immobile Via Alessandria 45, Vittoria
 PIANTA P.T. - Stato di fatto
 PIANTA P.T. - Pianimetra catastale
 SCALA 1:100

IL C.T.U.
 ING. ALFIO CAVALLARO

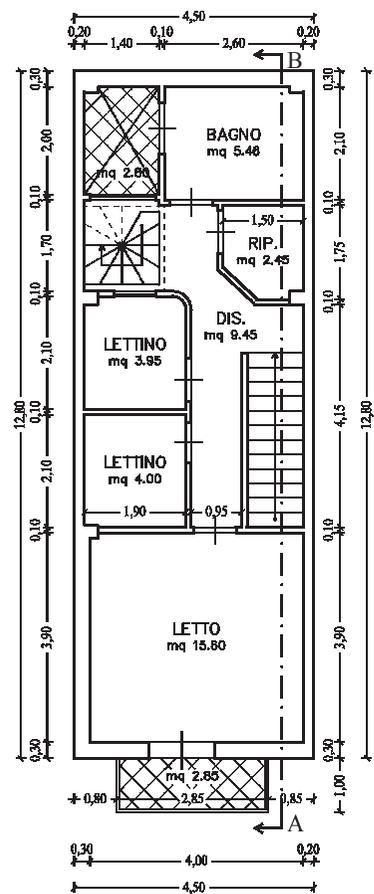

PIANTA PIANO PRIMO


ASTALEGALE.NET



1° piano


TAVOLA N. 3.11.19
OGGETTO:
Immobile Via Alessandria 45, Vittoria
PIANTA P. 1° - Stato di fatto
PIANTA P. 1° - Planimetria catastale
SCALA 1:100

IL C.T.U.
ING. ALFIO CAVALLARO

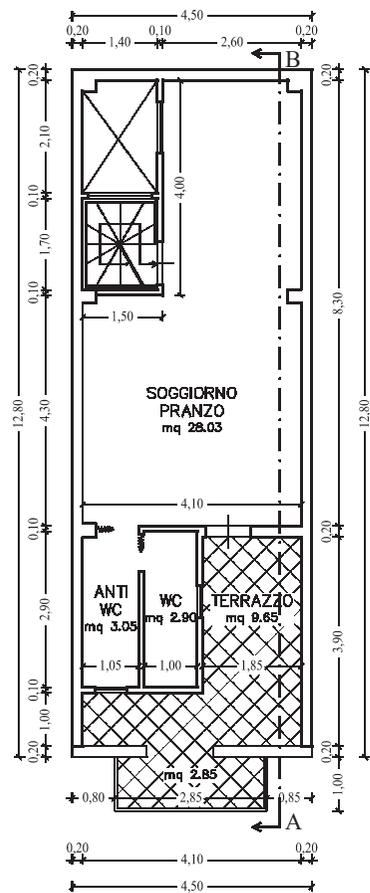

PIANTA PIANO SECONDO

ASTALEGALE.NET

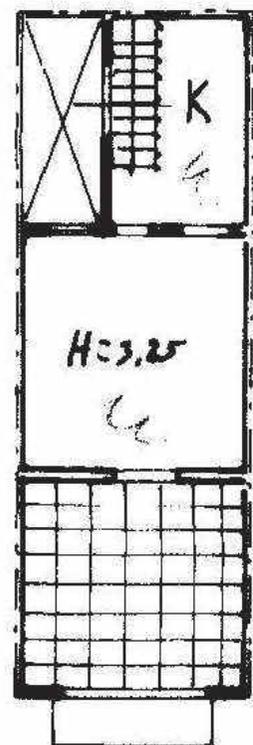

2° piano

TAVOLA N. 3.12.19

OGGETTO:

Immobile Via Alessandria 45, Vittoria

PIANTA P.2° - Stato di fatto

PIANTA P.2° - Planimetria catastale

SCALA 1:100

IL C.T.U.
ING. ALFIO CAVALLARO

TAVOLA N. 3.1/3.19

OGGETTO:

Az. Agr. la C.da Gaspanella, Vittoria



STRALCIO CATASTALE

STRALCIO P.R.G.

SCALA come indicato

IL C.T.U.



ING. ALFIO CAVALLARO

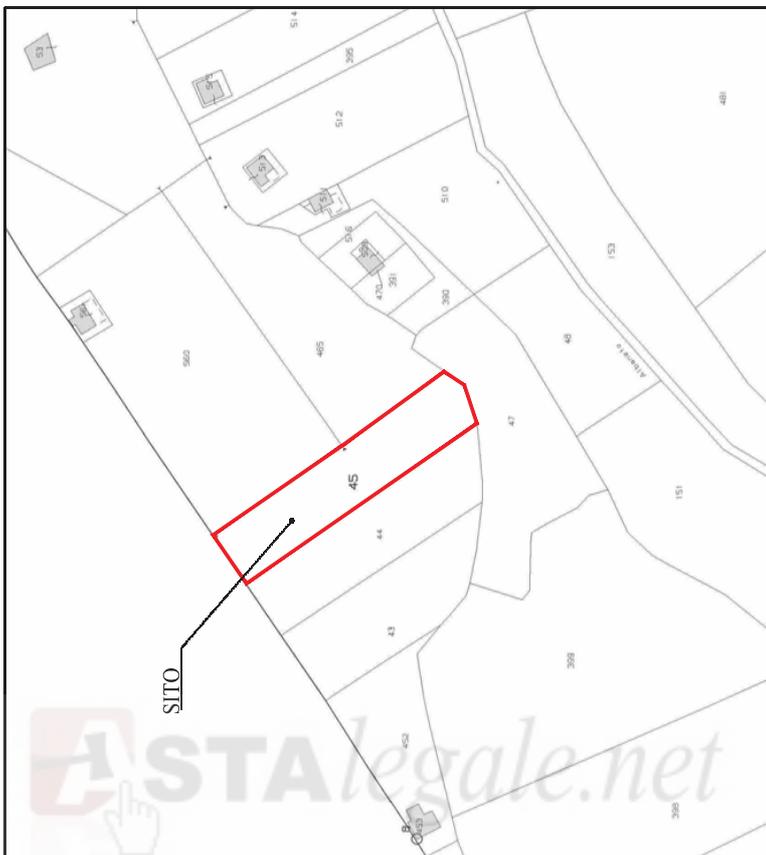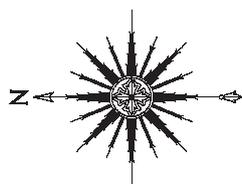

STRALCIO CATASTALE

Foglio 80 - Particella 45

Scala 1:2.000

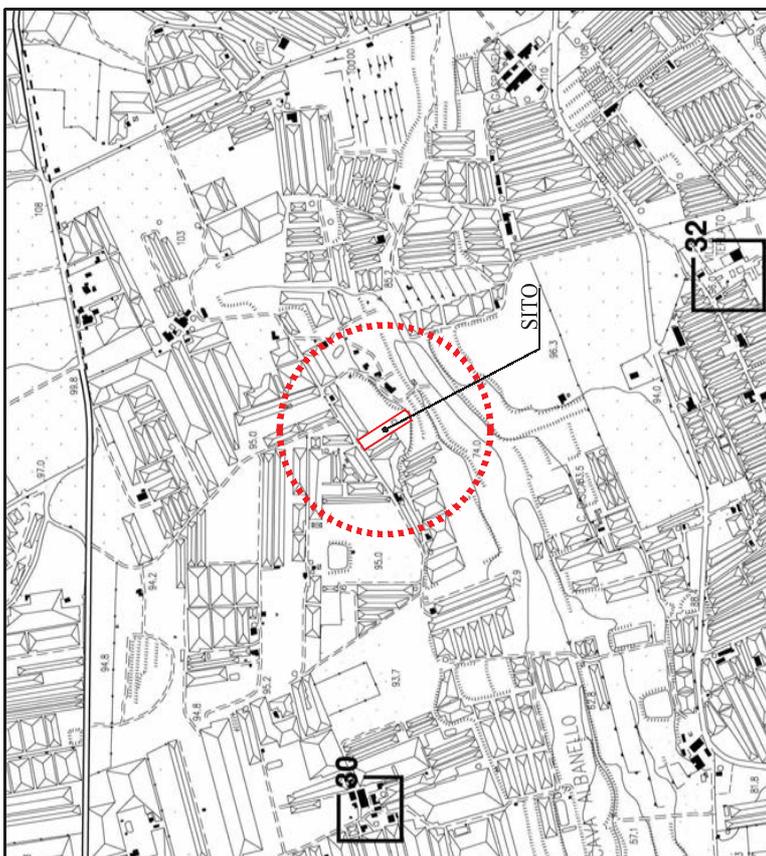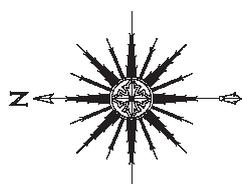


STRALCIO PRG


Tav.5_def

Scala 1:10.000

TAVOLA N. 3.14.19
OGGETTO:
Az. Agr. la C. da Gasparicella, Vittoria
STRALCIO PLANIMETRICO
SCALA 1:500

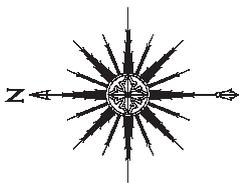


Fabbricato diruto

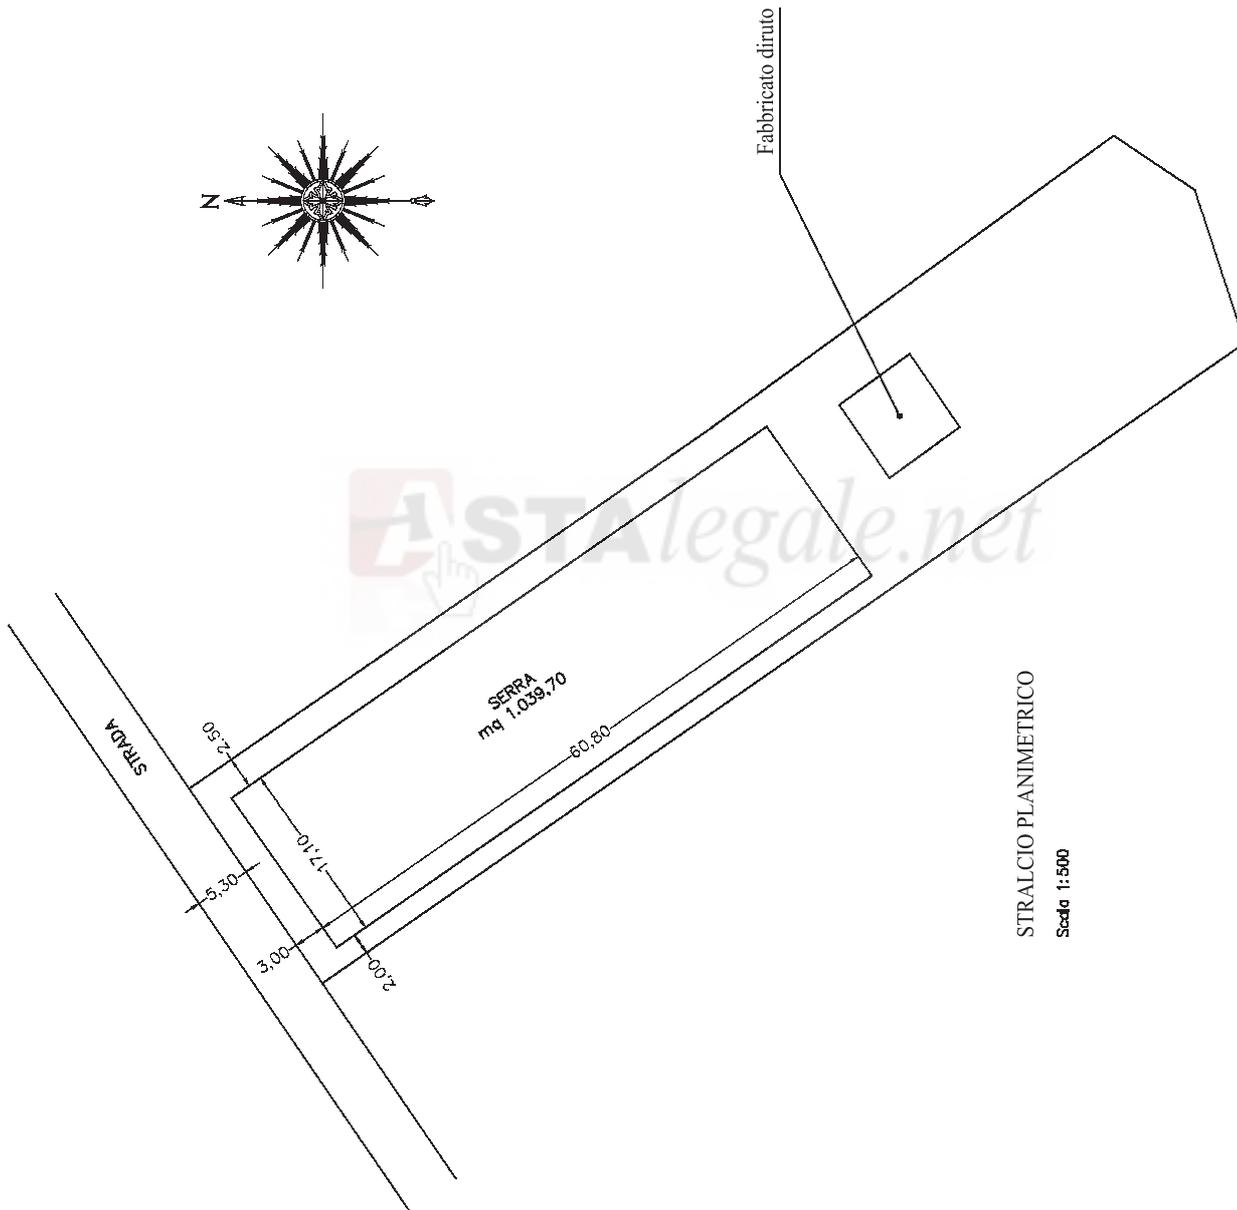



STRALCIO PLANIMETRICO
Scala 1:500

TAVOLA N. 3.15.19


OGGETTO:
Immobile C.da Berdia, Vittoria
STRALCIO CATASTALE
STRALCIO P.R.G.
SCALA 1:2000

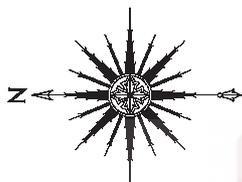

SITO

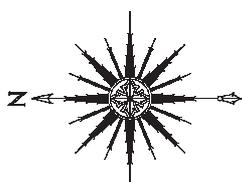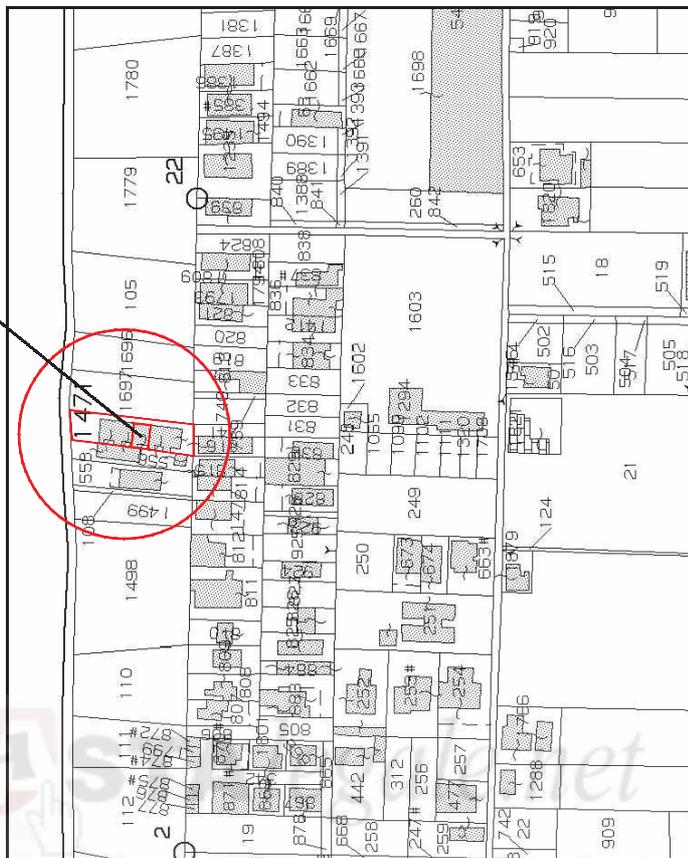




SITO

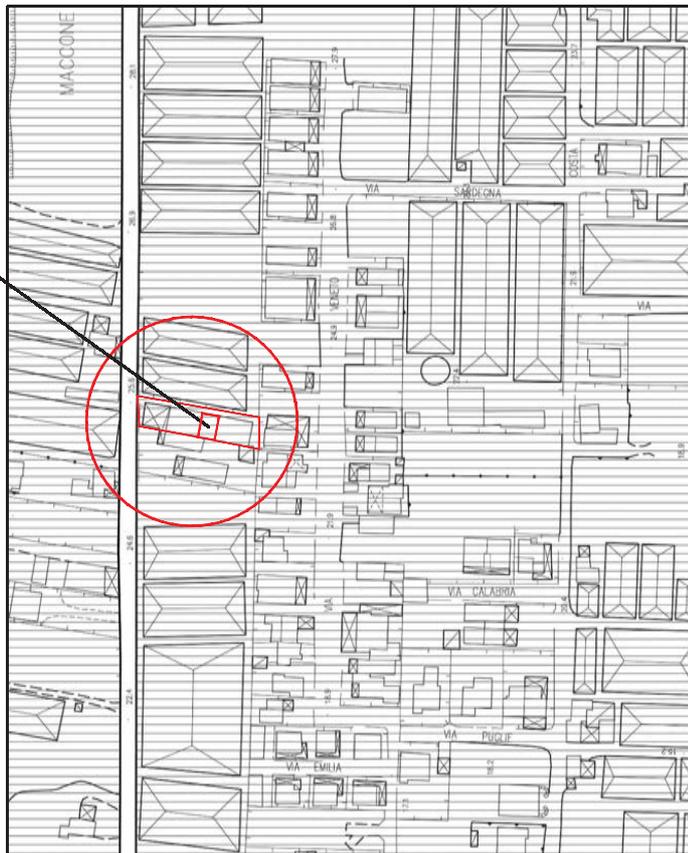

stralcio PRG
Tav. 15

stralcio catastale
foglio 134 part. 1471

IL C.T.U.
ING. ALFIO CAVALLARO

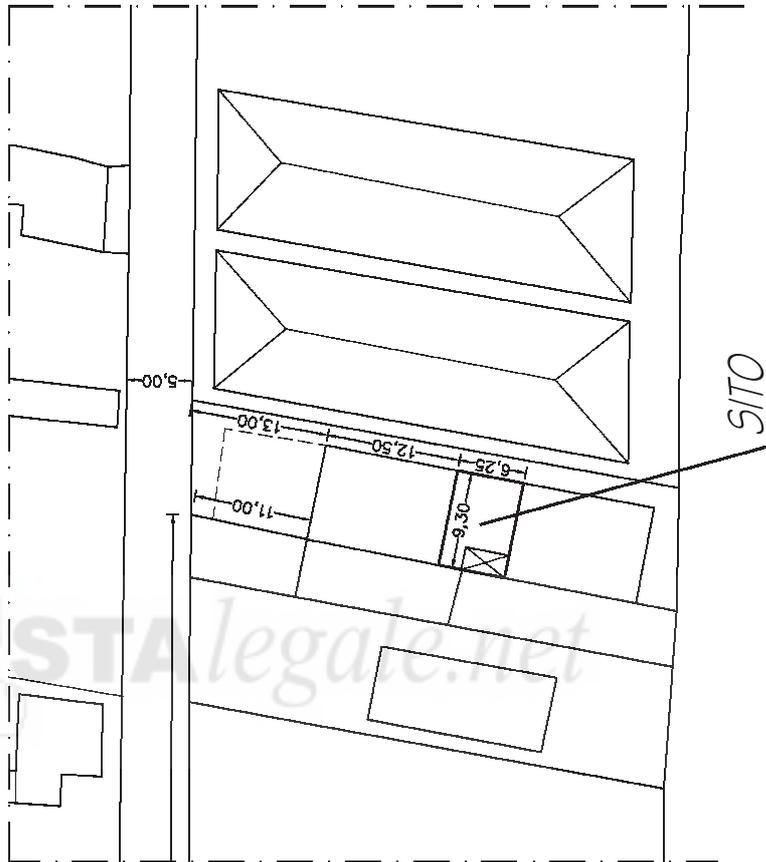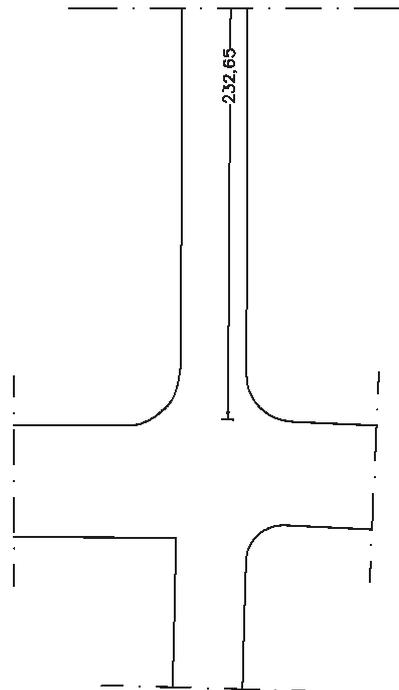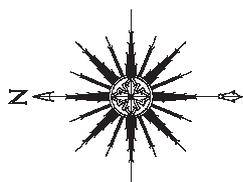

ASTAlegale.net

stralcio planimetrico

Astategale.net - E' vietata la stampa e la riproduzione dei documenti per fini di carattere commerciale. Pubblicazione eseguita giusta iscriz. elenco Min. della Giustizia PDG 28/10/2009





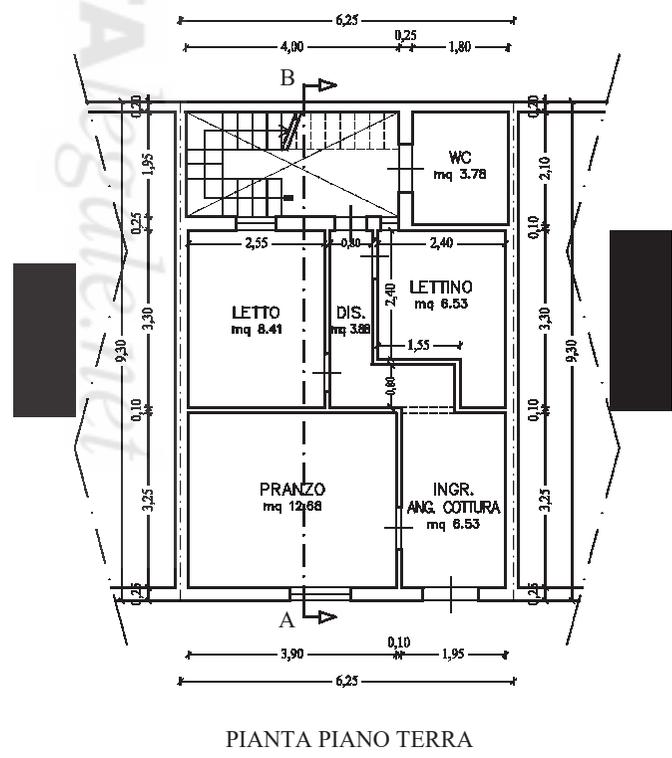



TAVOLA N. 3.17.19
 OGGETTO:
 Immobile C.da Berdia, Vittoria
 PIANTE, PROSPETTO E SEZIONE
 SCALA 1:100

IL C.T.U.
 ING. ALFIO CAVALLARO

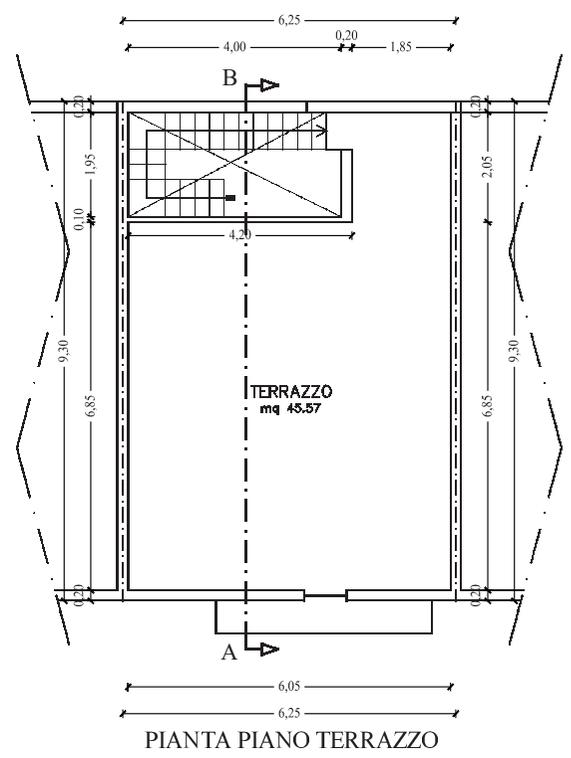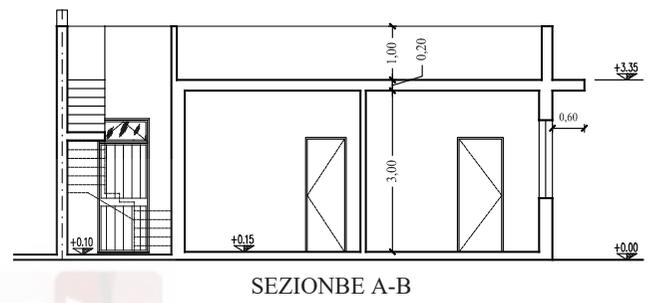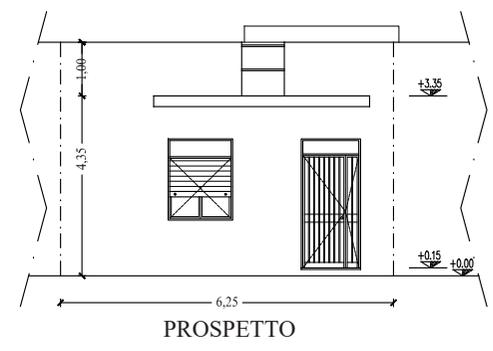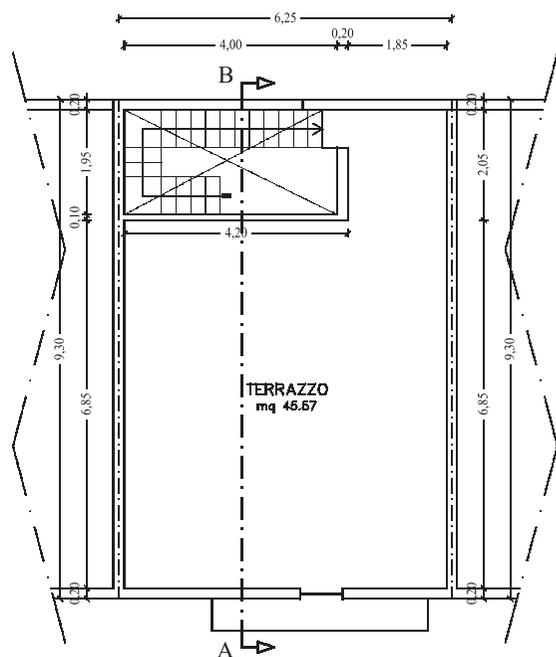

PIANTA PIANO TERRAZZO
Planimetria progetto approvato

ASTALEGALE.NET

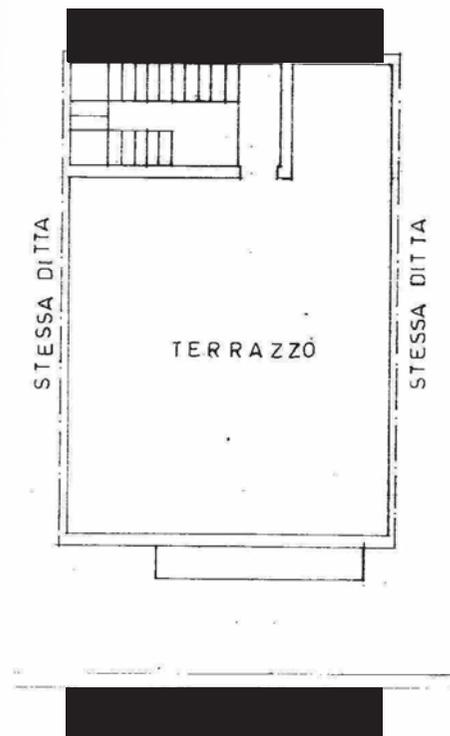

PIANTA PIANO TERRAZZO
Planimetria catastale

TAVOLA N. 3.19.19

OGGETTO:
Immobile C.da Berdia, Vittoria
PIANTA P. 1° - Stato di fatto
PIANTA P. 1° - Planimetria catastale
SCALA 1:100

IL C.T.U.
ING. ALFIO CAVALLARO