



**MINISTERO DELLE FINANZE  
DIPARTIMENTO DEL TERRITORIO**

Ufficio Tecnico Erariale di.....**RAGUSA**.....

**ELABORATO PLANIMETRICO**

Pag. n. 1 di 2

Ubicazione e riferimenti catastali dell'immobile

Comune **RAGUSA**  
Via/piazza **C./da CONSERVATORE**


C.T. Fgl. Mapp.

C.E.U. Fgl. **27** Mapp. **191**

**ESTRATTO DI MAPPA**

scala 1: **2000**


Tipo mappale n. **65762** del **13-07-96**

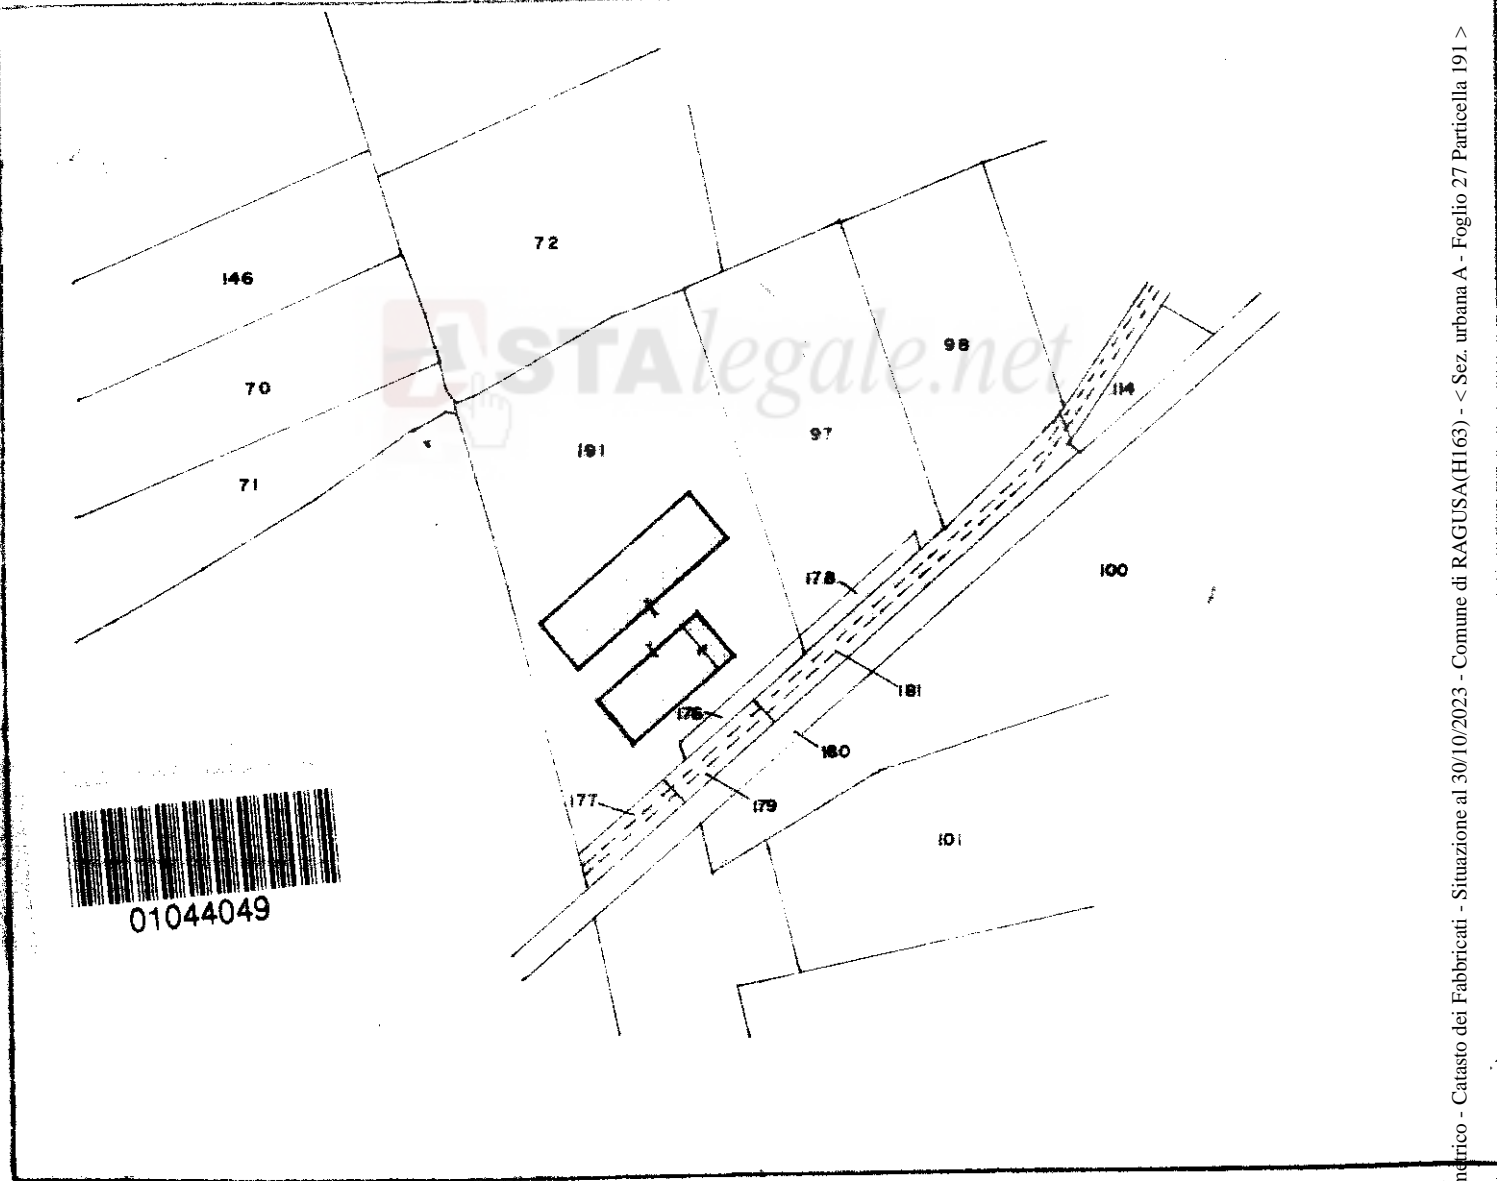

Elaborato Planimetrico - Catasto dei Fabbricati - Situazione al 30/10/2023 - Comune di RAGUSA(HI63) - < Sez. urbana A - Foglio 27 Particella 191 >

**Riservato all'Ufficio Tecnico Erariale**  
 Protocollo 01201 24/07/1997  
 Ultima planimetria in atti 01201 24/07/1997  
 Protocollo 01201 24/07/1997

**L'operatore**  
 \_\_\_\_\_  
 \_\_\_\_\_

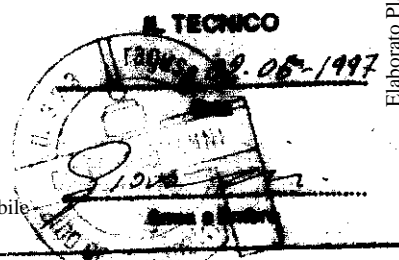



**MINISTERO DELLE FINANZE  
DIPARTIMENTO DEL TERRITORIO**

Ufficio Tecnico Erariale di..... **RAGUSA** .....


**ELABORATO PLANIMETRICO**

Pag. n. 2..... di 2.....

Comune <b>RAGUSA</b>	Foglio <b>27</b>	Numero <b>191</b>	Tipo mappale n. <b>65762</b>	del <b>13-07-96</b>
-------------------------	---------------------	----------------------	---------------------------------	------------------------

**DIMOSTRAZIONE GRAFICA DEI SUBALTERNI ASSEGNATI**

scala 1: 1000

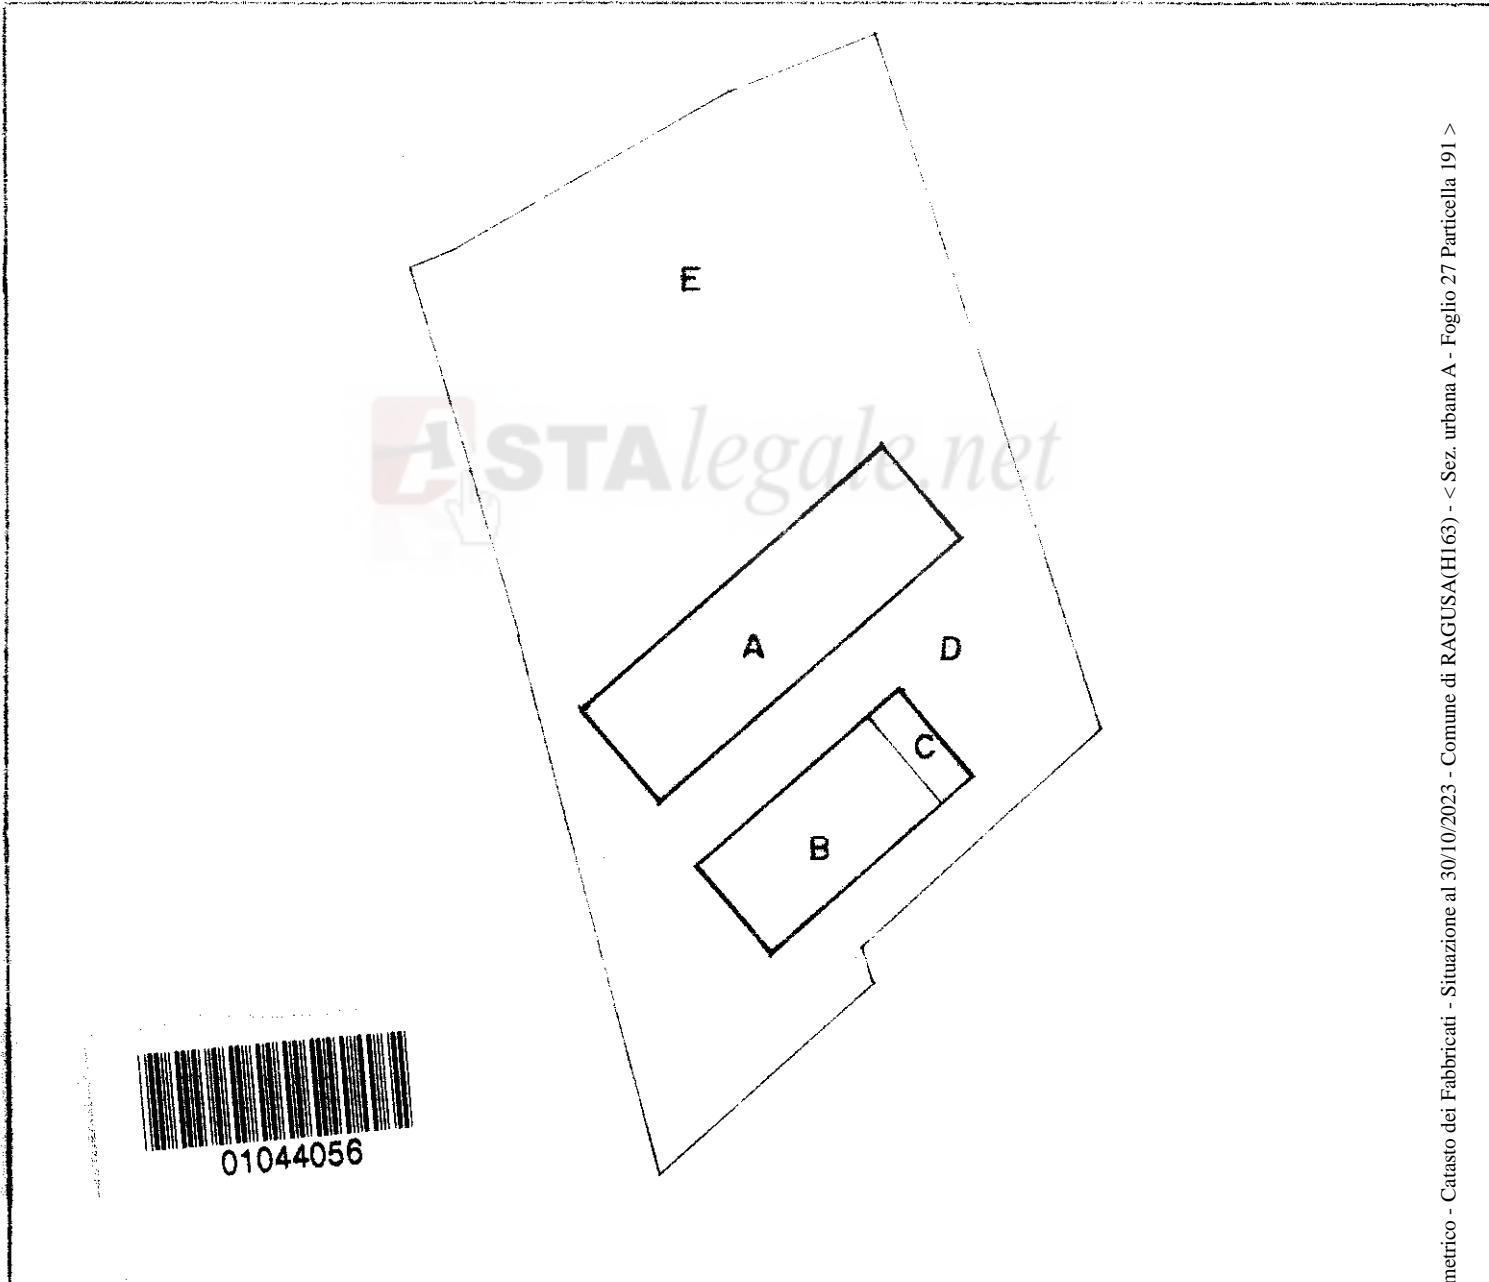

Elaborato Planimetrico - Catasto dei Fabbricati - Situazione al 30/10/2023 - Comune di RAGUSA(HI63) - < Sez. urbana A - Foglio 27 Particella 191 >

RISERVATO all'Ufficio Tecnico Erariale

L'operatore


Processo 9/2017/24000

[Signature]

Ultima planimetria in atti  
Scandalo procedente mod. EP/2 prot. ....

Data presentazione: 24/07/1997 - Data: 30/10/2023 - n. T364758 - Richiedente: Telematico

Totale scansioni: 1 - Formato stampa richiesto: A4(210x297) - Fattore di scala non utilizzabile

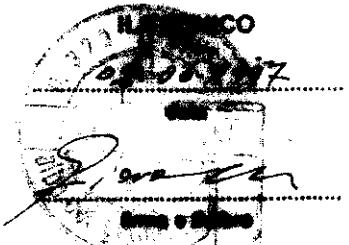

MODULARIO  
F. rig. rend. 497



MINISTERO DELLE FINANZE  
DIPARTIMENTO DEL TERRITORIO  
**CATASTO EDILIZIO URBANO** (RDL 13-4-1939, n. 652)


MOD. **BN** (CEU)

LIRE  
**500**


Planimetria di u.i.u. in Comune di RAGUSA via C.DA. CONSERVATORE civ. \_\_\_\_\_




01044023

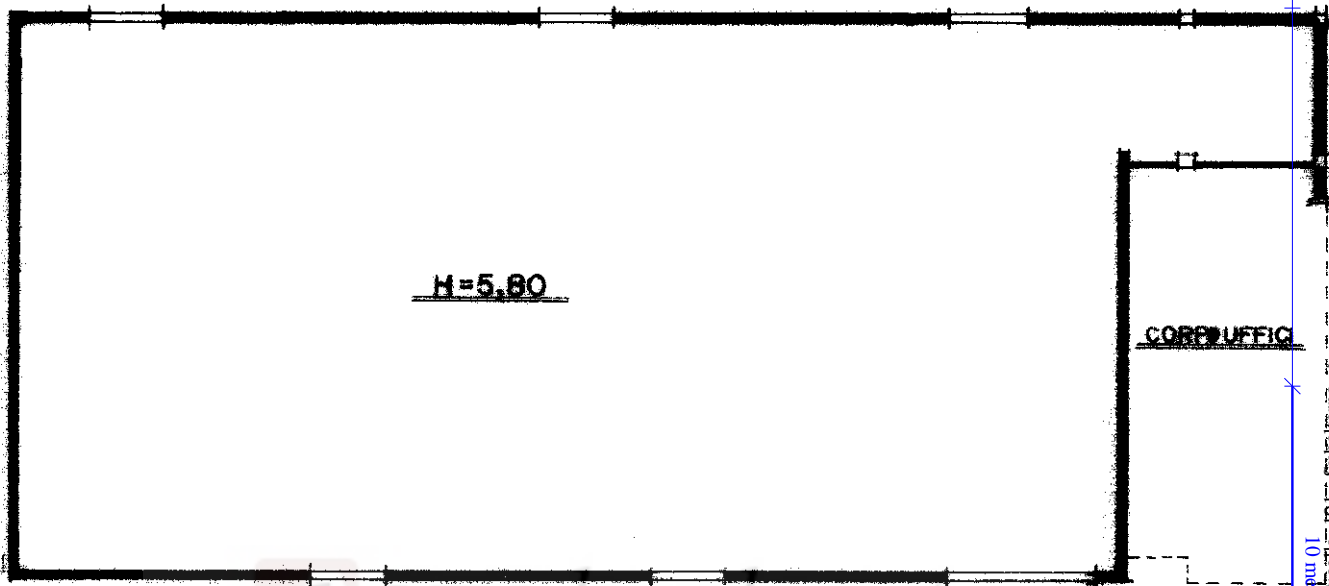

PIANTA PIANO TERRA

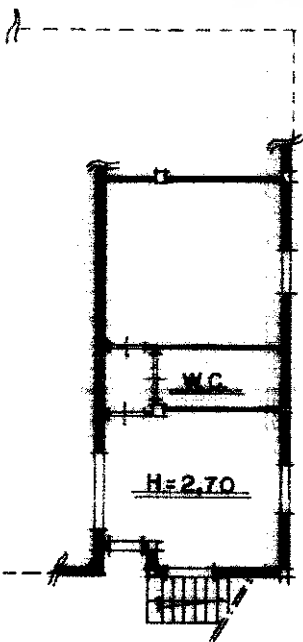


PIANTA PIANO TERRA

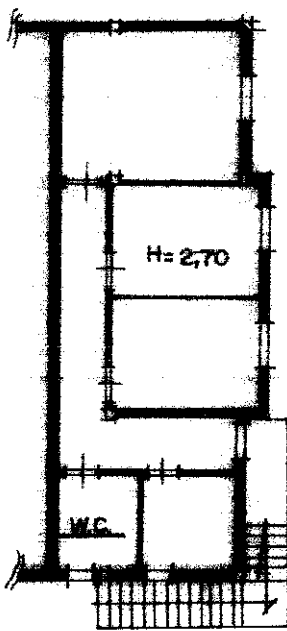

PIANTA PIANO PRIMO

ORIENTAMENTO

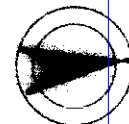

SCALA DI 1:200

Planis. Istituto Poligrafico e Zecca dello Stato, 1997

num. 01  
Catasto dei Fabbricati - Situazioni al 30/10/2023 - Comune di RAGUSA (H163) - < Sez. urbana A - Foglio 27 - Particella 191 - Subalterno - >  
CONTI DA CONSERVATORE n. SN Piano T-1

Dichiarazione di N.C.   
Denuncia di variazione

Compilata dal **GEOM. CILIA GIOVANNI**  
(Titolo cognome e nome)

RISERVATO ALL'UFFICIO

Data presentazione: 24/07/1997 - Data: 30/10/2023 - n. T364326 - Richiedente: CNIGPP76P02H163I

Totale schede: **27** formato di acquisizione: A4(210x297) - Formato stampa richiesta: A4(210x297)

Identificativi catastali n. **191** sub. \_\_\_\_\_

Iscritto all'albo dei **GEOMETRI**  
della provincia di **RAGUSA** **373**  
data **02-06-97** Firma \_\_\_\_\_

**24 LUG. 1997**

MODULARIO  
F. rig. rend. 487




MINISTERO DELLE FINANZE  
DIPARTIMENTO DEL TERRITORIO  
**CATASTO EDILIZIO URBANO** (RDL 13-4-1939, n. 652)

MOD. BN (CE)

LIRE  
500

Planimetria di u.i.u. in Comune di RAGUSA via C. DA CONSERVATORE civ. ....

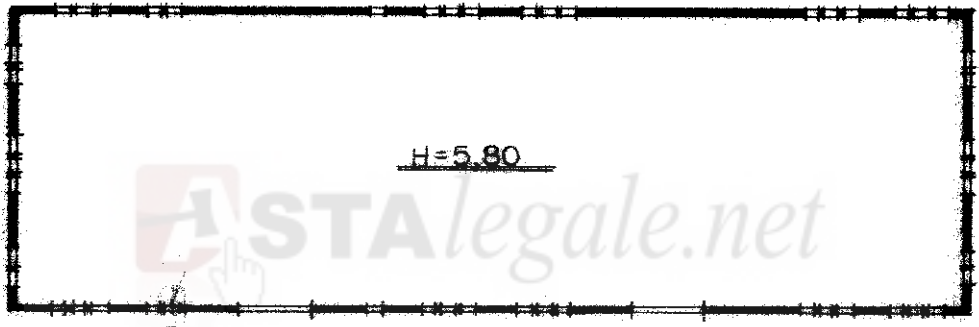


PIANTA PIANO TERRA



01044031

ORIENTAMENTO

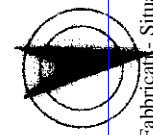

SCALA DI 1:500

Dichiarazione di N.C. <input type="checkbox"/> Denuncia di variazione <input type="checkbox"/>	Compilata dal <b>GE.OM. CILIA GIOVANNI</b> (Titolo, cognome e nome)	RISERVATO ALL'UFFICIO 5921 <b>24 LUG. 1997</b>
Data presentazione: 24/07/1997 - Data: 30/10/2023 - n. T364326 - Richiedente: CNIGPP76P02H163I Totale schede: 2 - Formato di acquisizione: A4(210x297) - Formato stampa richiesto: A4(210x297) n. <u>191</u> sub .....	Iscritto all'albo del <b>GEOMETRI</b> della provincia di <b>RAGUSA</b> n. <u>373</u> data <u>02-06-97</u> Firma <i>[Signature]</i>	Catasto dei Fabbricati - Situazione al 30/10/2023 - Comune di RAGUSA(H163) - < Sez. urbana A - Foglio 27 - Particella 191 - Subalterno > CONT. DA CONSERVATORE n. SN Piano T-1