



INDIVIDUAZIONE DELLA COSTRUZIONE SU PRG
 AREA R17/2
 AREA RESIDENZIALE DI COMPLETAMENTO - RIF. PARAGRAFO 5.2.3 DELLE NORME TECNICHE
 SCALA 1:2000

RICHIESTA VARIANTE ALLA AUTORIZZAZIONE PAESAGGISTICA

TAV. 1	COMUNE DI SOMMARIVA PERNO	PROGETTO DI EDIFICIO MONOFAMIGLIARE SU AREA INDIVIDUATA AL FG. 11 - MAPP.1622 LOTTO "F" -P.D.C. 2020/39
		PROPRIETA': EDILPERNO s.r.l.
INDIVIDUAZIONE DELL'AREA SU P.R.G.C.		


TOTALE SUPERFICIE FONDIARIA: 4900 mq
 INDICE FONDIARIO: 70%
 CUBATURA AMMESSA: $4900 \times 0,7 = 3430\text{mc}$
 RAPPORTO DI COPERTURA: 30%
 SUPERFICIE COPERTA AMMESSA: $4900 \times 0,30 = 1470\text{mq}$
 CUBATURA IN PROGETTO : 418,3 mc
 CUBATURA GIA' IMPEGNATA : 2993,47 mc
 CUBATURA TOTALE IN PROGETTO: $3411,77\text{mc} < 3430 \text{ mc}$
 SUPERFICIE COPERTA IN PROGETTO PRESENTE LOTTO: 182 mq
 TOTALE SUPERFICIE COPERTA GIA' IMPEGNATA: 1075,32 mq
 TOTALE SUPERFICIE COPERTA: $1257,32 < 1470 \text{ mq}$



INDIVIDUAZIONE DELLA COSTRUZIONE SU PLANIMETRIA CATASTALE
 COMUNE DI SOMMARIVA PERNO - FG.11 - MAPP.1622
 SCALA 1:1000

RICHIESTA VARIANTE ALLA AUTORIZZAZIONE PAESAGGISTICA

TAV. 2i	COMUNE DI SOMMARIVA PERNO	PROGETTO DI EDIFICIO MONOFAMILIARE SU AREA INDIVIDUATA AL FG. 11 - MAPP.1622 LOTTO "F" -P.D.C. 2020/39
		PROPRIETA': EDILPERNO s.r.l.
INDIVIDUAZIONE DELL'AREA SU PLANIMETRIA CATASTALE		

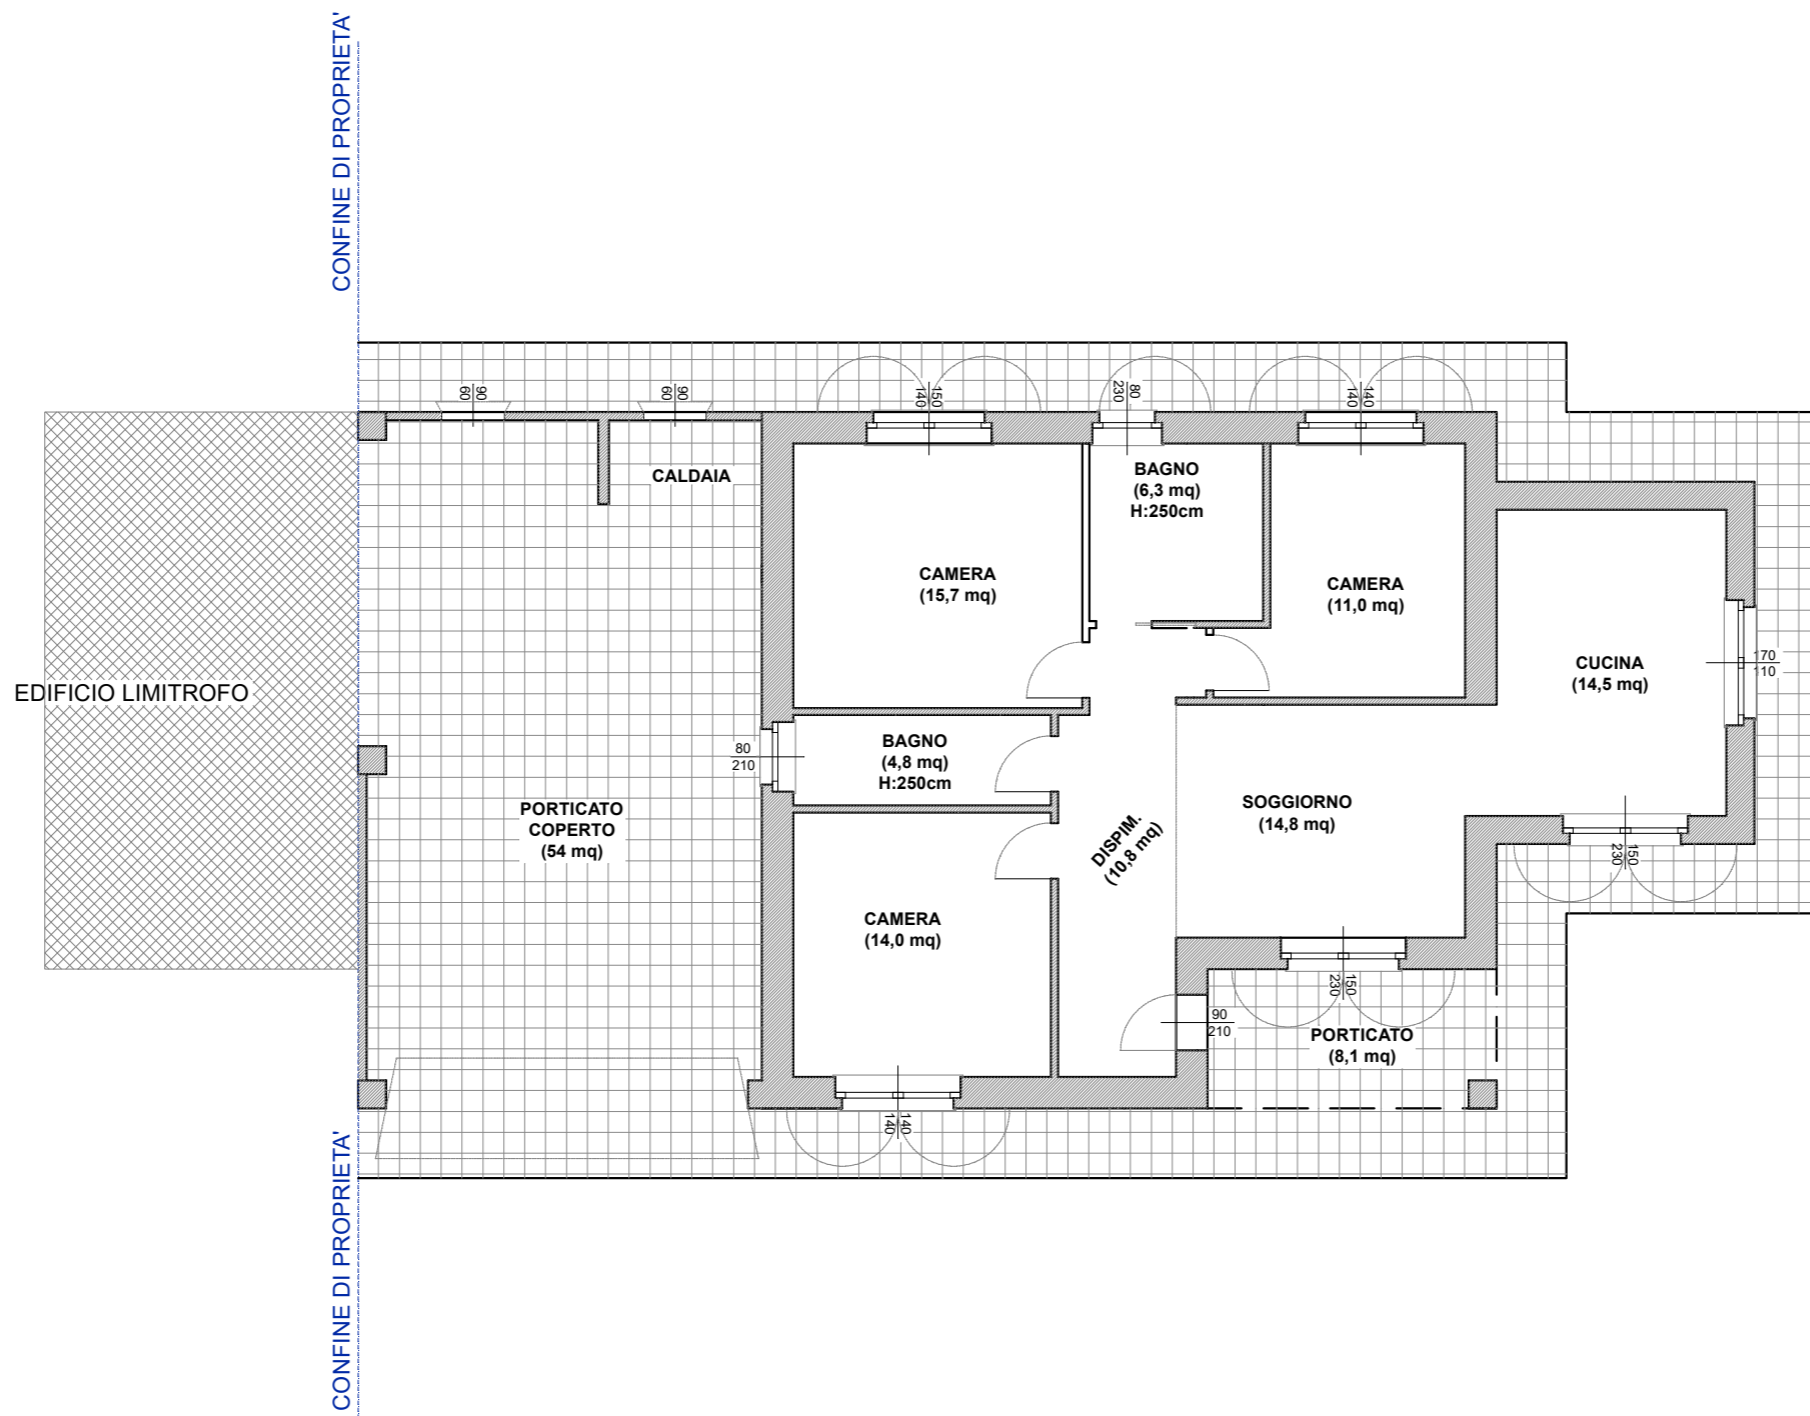

SCALA 1:100

RICHIESTA VARIANTE ALLA AUTORIZZAZIONE PAESAGGISTICA

TAV. 3i	COMUNE DI SOMMARIVA PERNO	PROGETTO DI EDIFICIO MONOFAMILIARE SU AREA INDIVIDUATA AL FG. 11 - MAPP.1622 LOTTO "F" -P.D.C. 2020/39
		PROPRIETA': EDILPERNO s.r.l.
PIANTA PIANO TERRA		

EDIFICIO LIMITROFO

CONFINE DI PROPRIETA'

POSIZIONAMENTO PANNELLI PER USO FOTOVOLTAICO




SUPERFICIE COPERTA: 182 mq

SCALA 1:100

RICHIESTA VARIANTE ALLA AUTORIZZAZIONE PAESAGGISTICA


TAV. 4i	COMUNE DI SOMMARIVA PERNO	PROGETTO DI EDIFICIO MONOFAMILIARE SU AREA INDIVIDUATA AL FG. 11 - MAPP.1622 LOTTO "F" -P.D.C. 2020/39
		PROPRIETA': EDILPERNO s.r.l.
PIANTA COPERTURA		

ALTRA PROPRIETA'

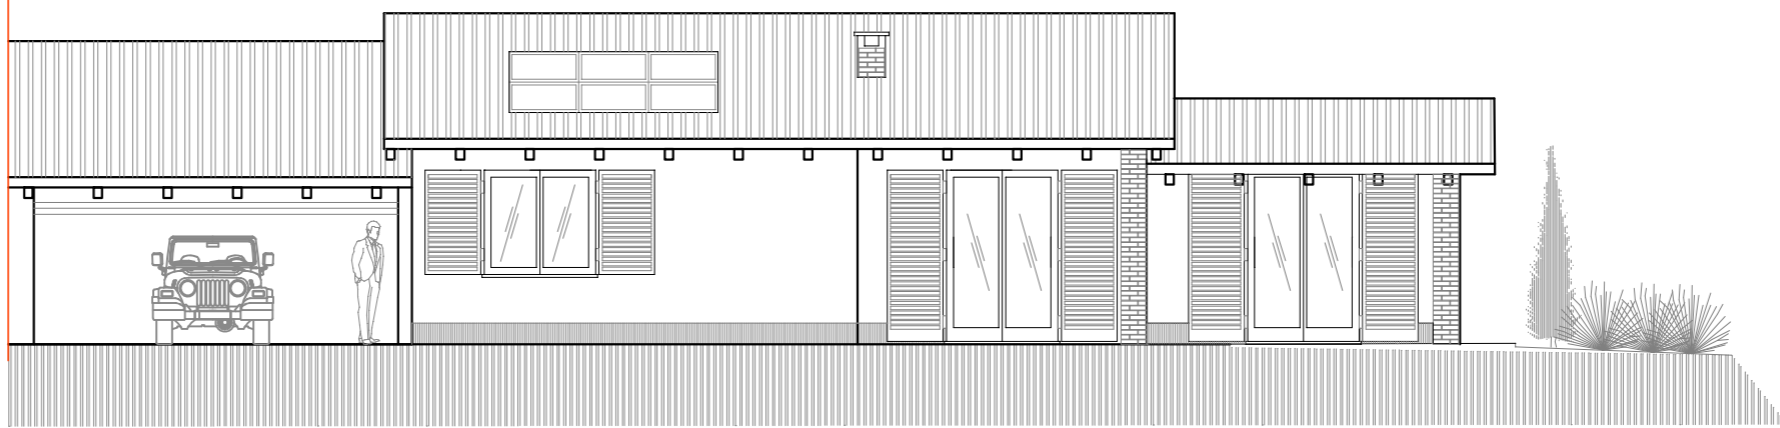


VISTA DI FRONTE

ALTRA PROPRIETA'

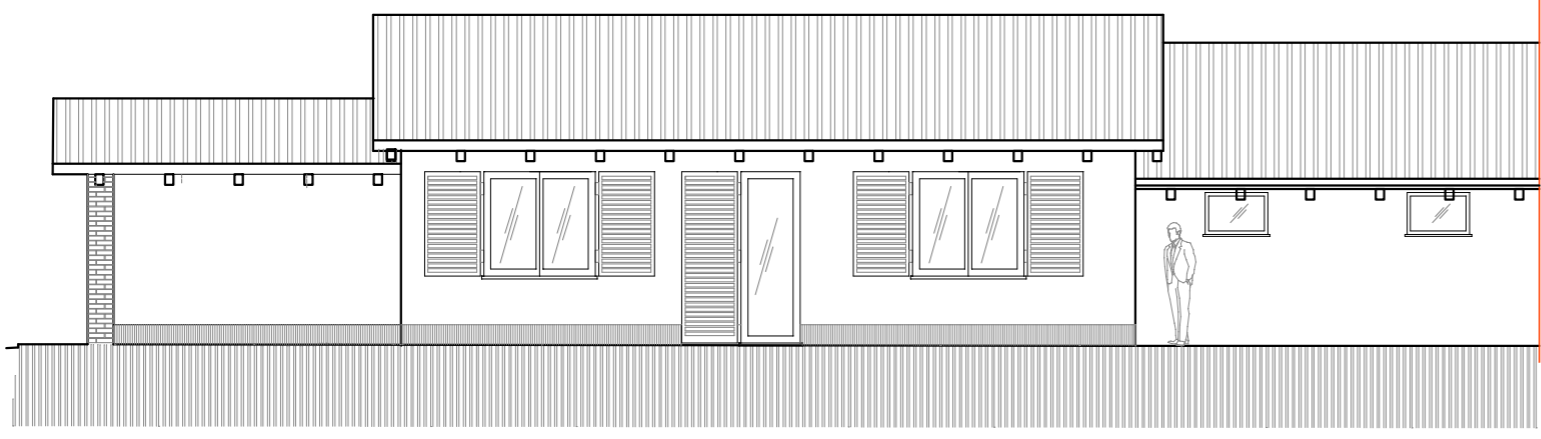

VISTA DI RETRO

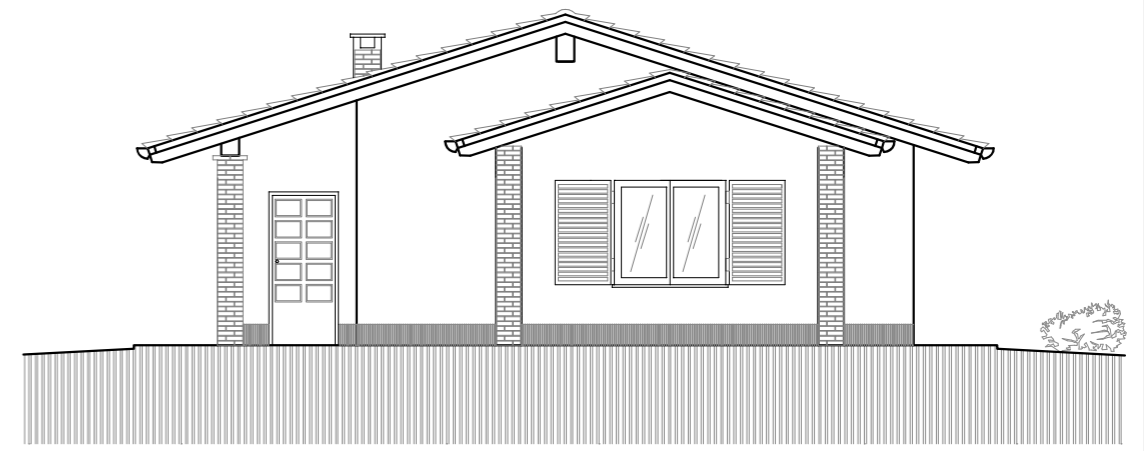

VISTA DI LATO

RICHIESTA VARIANTE ALLA AUTORIZZAZIONE PAESAGGISTICA

SCALA 1:100

TAV. 5i	COMUNE DI SOMMARIVA PERNO	PROGETTO DI EDIFICIO MONOFAMILIARE SU AREA INDIVIDUATA AL FG. 11 - MAPP.1622 LOTTO "F" -P.D.C. 2020/39
		PROPRIETA': EDILPERNO s.r.l.
PROSPETTI FRONTE, RETRO E LATERALE		