

# COMUNE DI OZZANO DELL'EMILIA (BO)

DESCRIZIONE DEI LAVORI


SCIA PER INTERVENTO DI RISTRUTTURAZIONE EDILIZIA DI FABBRICATO RESIDENZIALE SITO IN VIA TOLARA DI SOPRA N. 00, COMUNE DI OZZANO DELL'EMILIA (BO).  
NCEU foglio 00 mapp. 00 sub. 0-0-0

Progetto di Variante in Corso D'Opera


PROGETTO ARCHITETTONICO

STATO DI PROGETTO

PIANTA PIANO TERRA

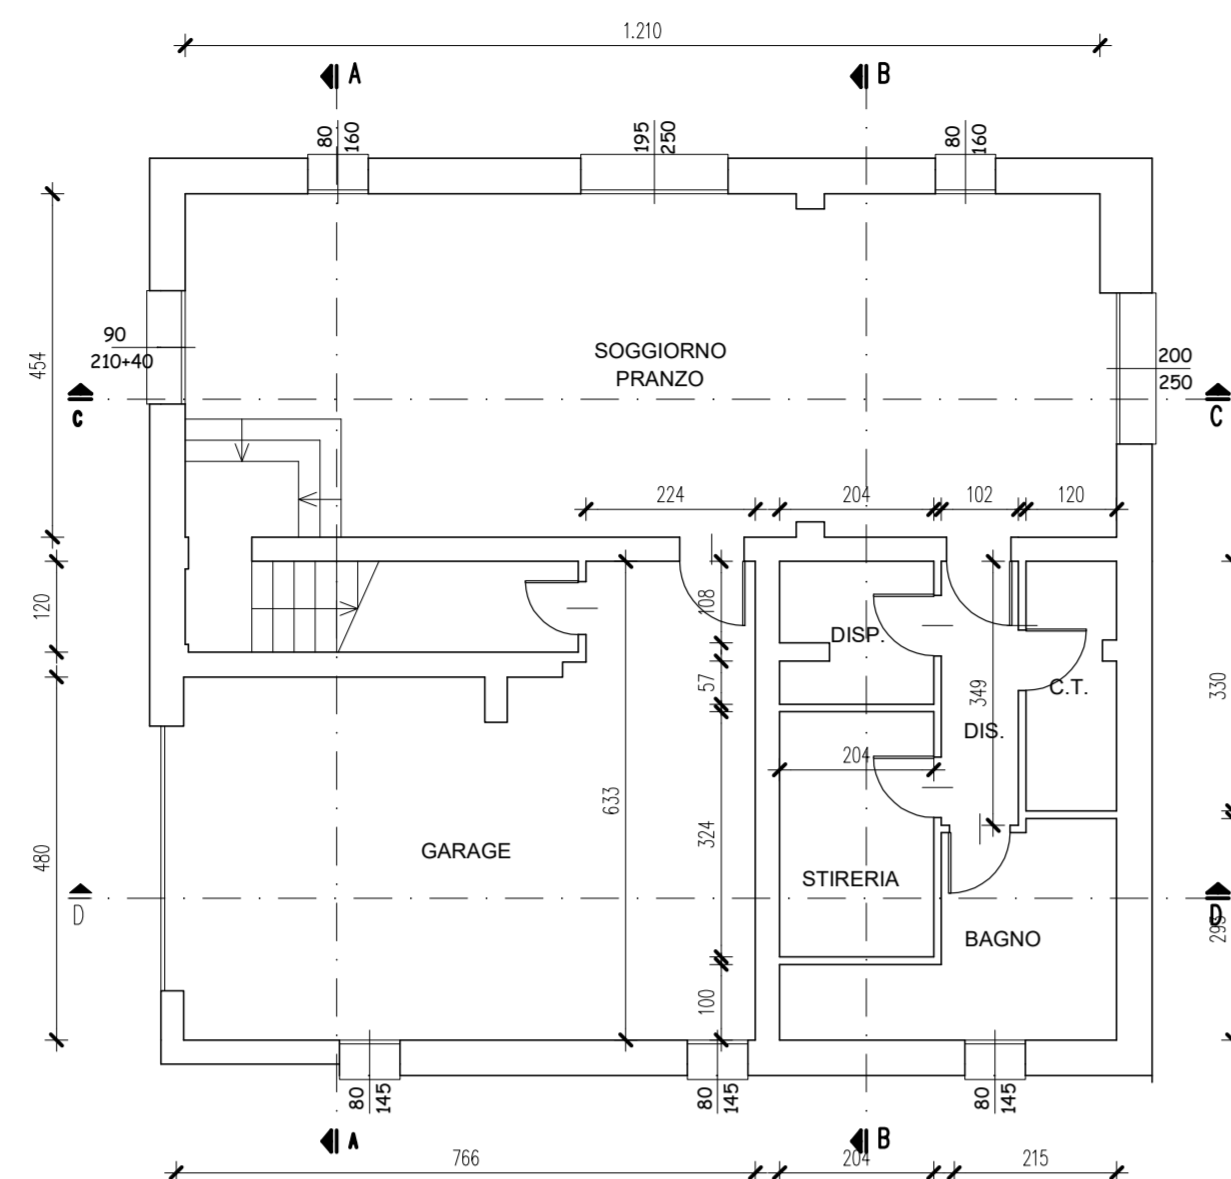


PIANTA PIANO PRIMO

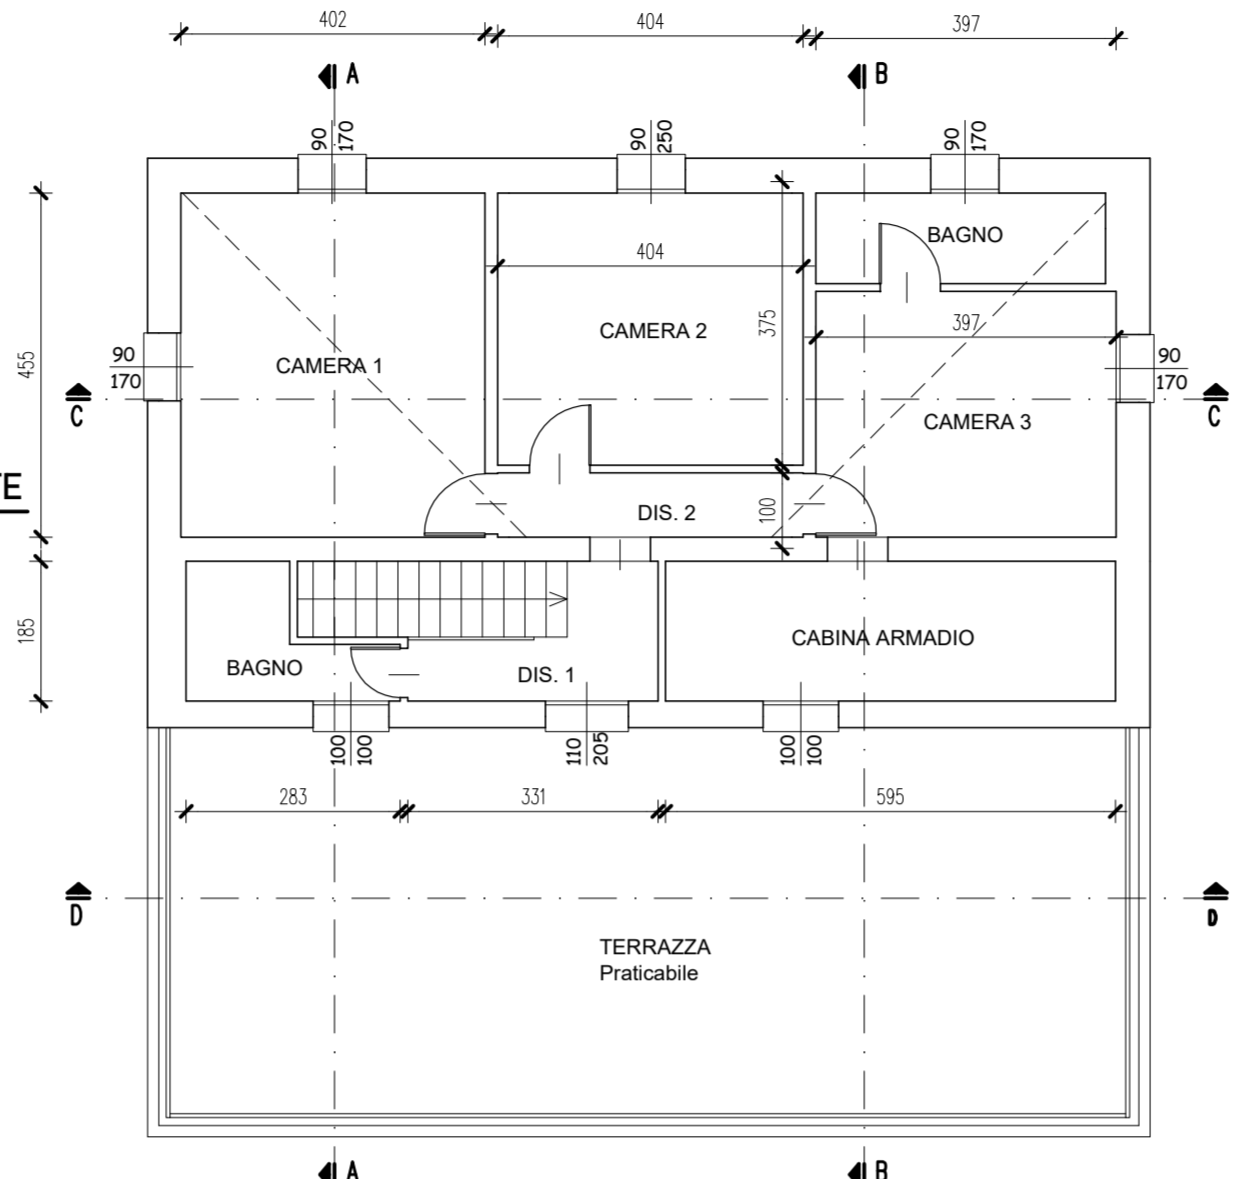


STATO DI VARIANTE

STATO DI VARIANTE

PIANTA PIANO TERRA

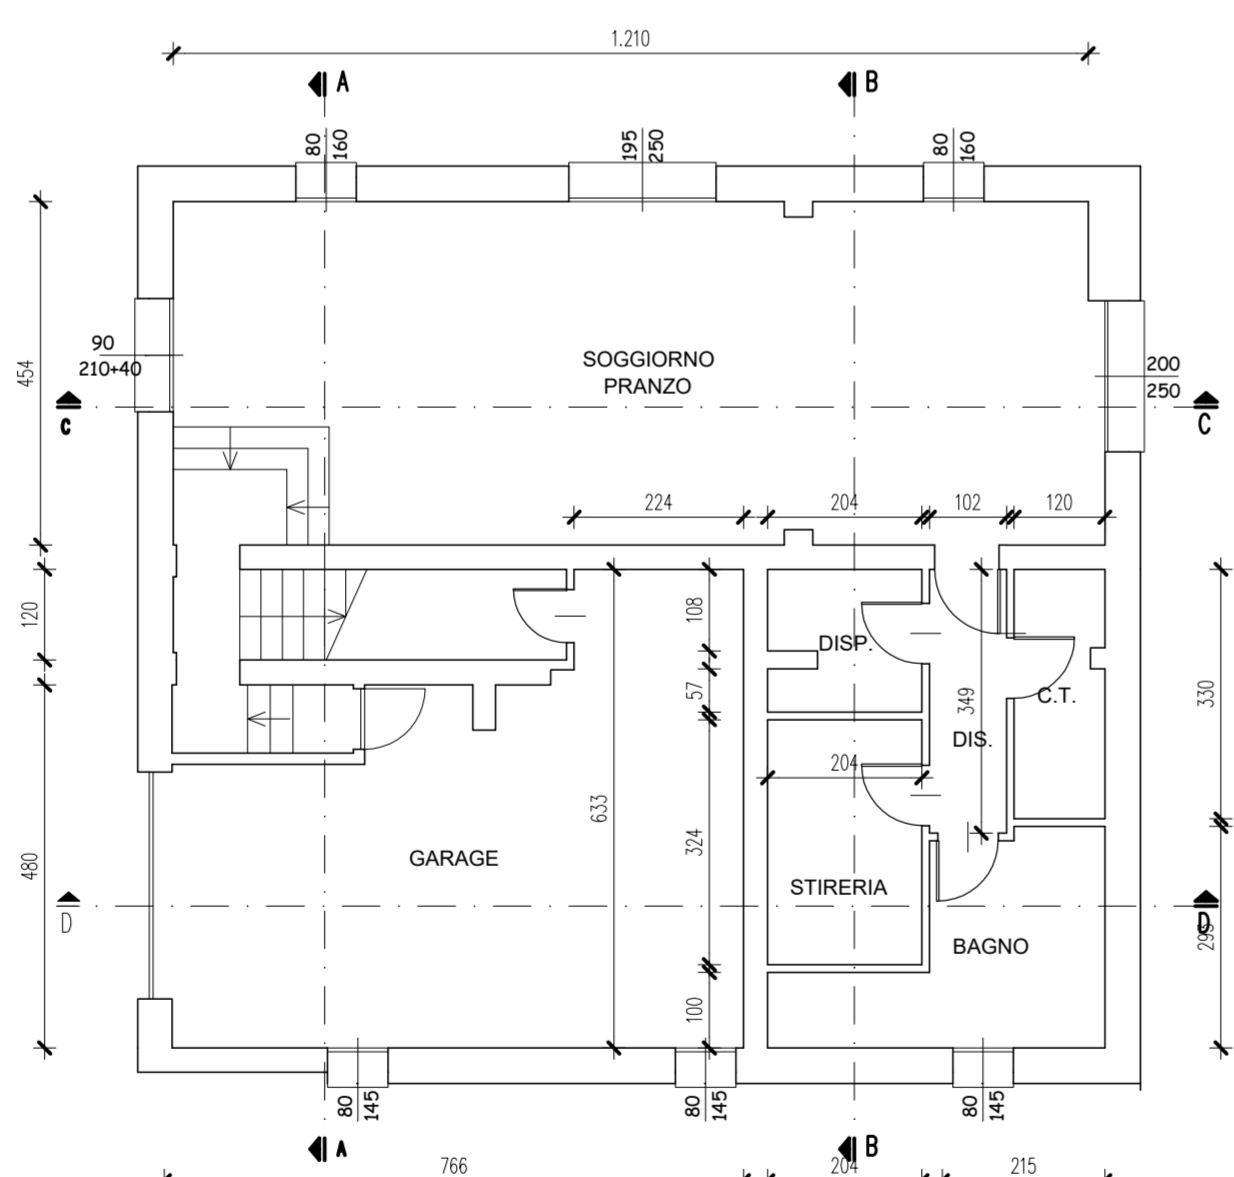


PIANTA PIANO PRIMO

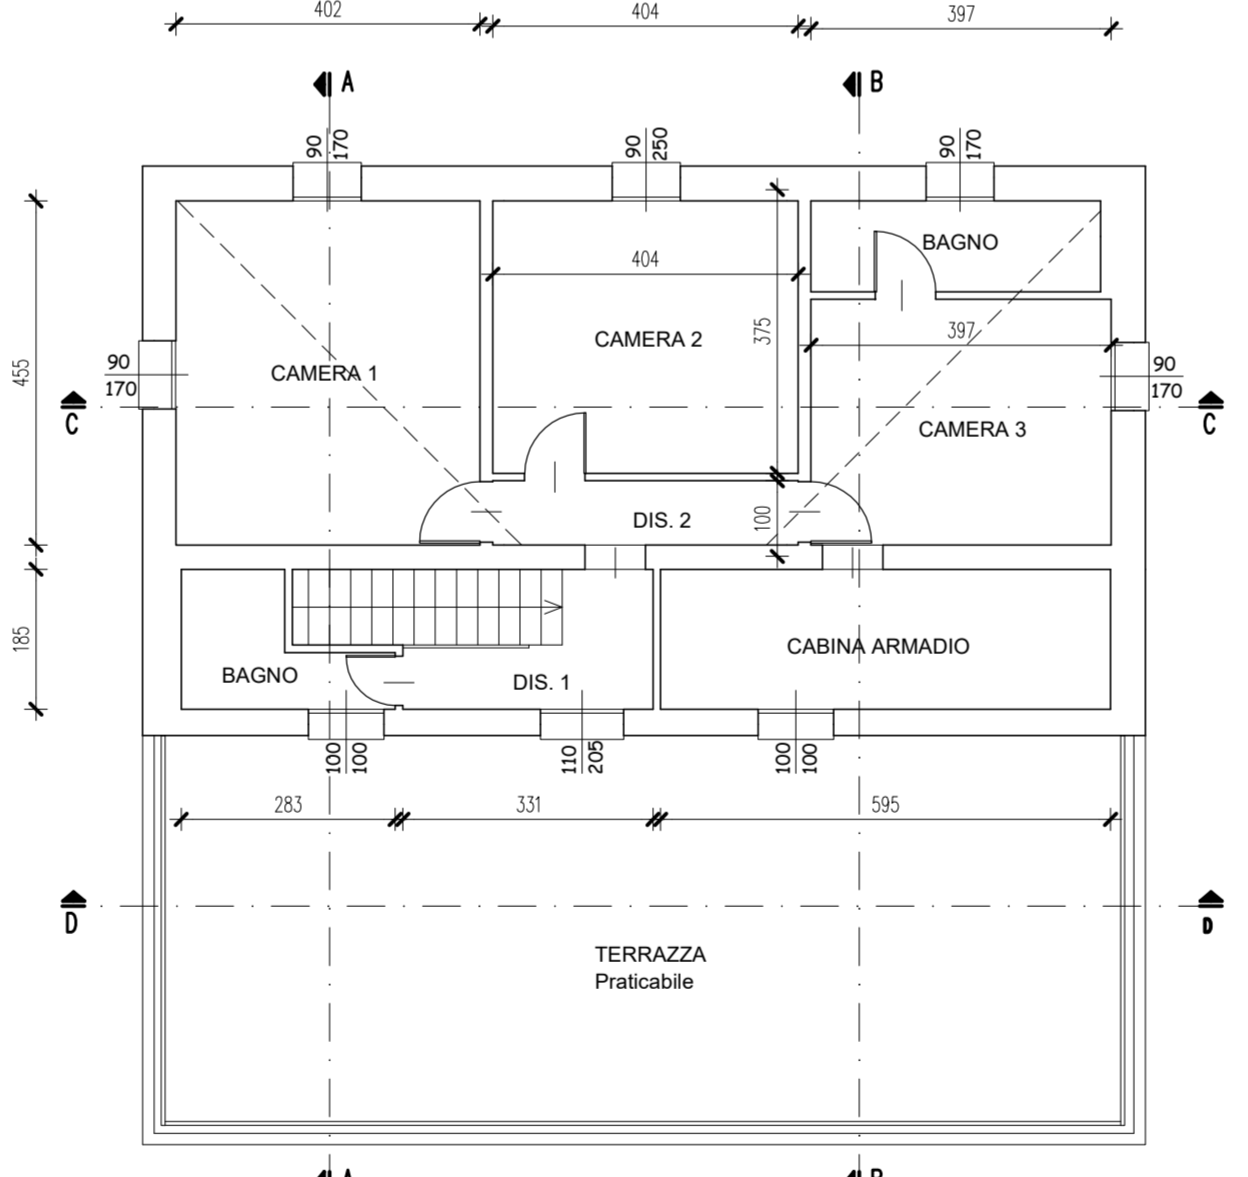


STATO DI PROGETTO

PROSPETTO SUD-OVEST

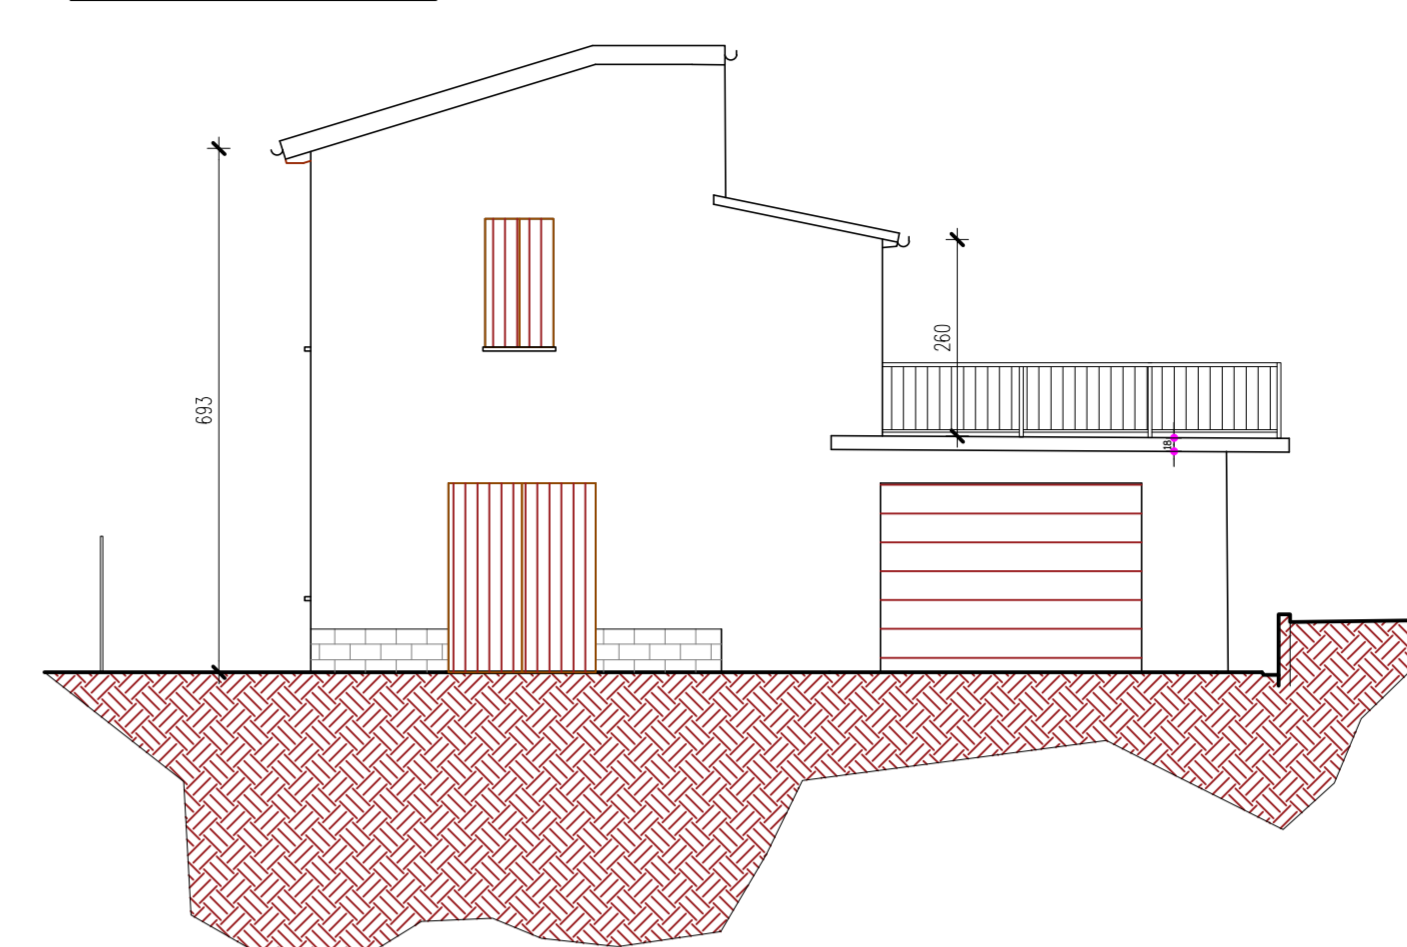


STATO DI VARIANTE

PROSPETTO SUD-OVEST

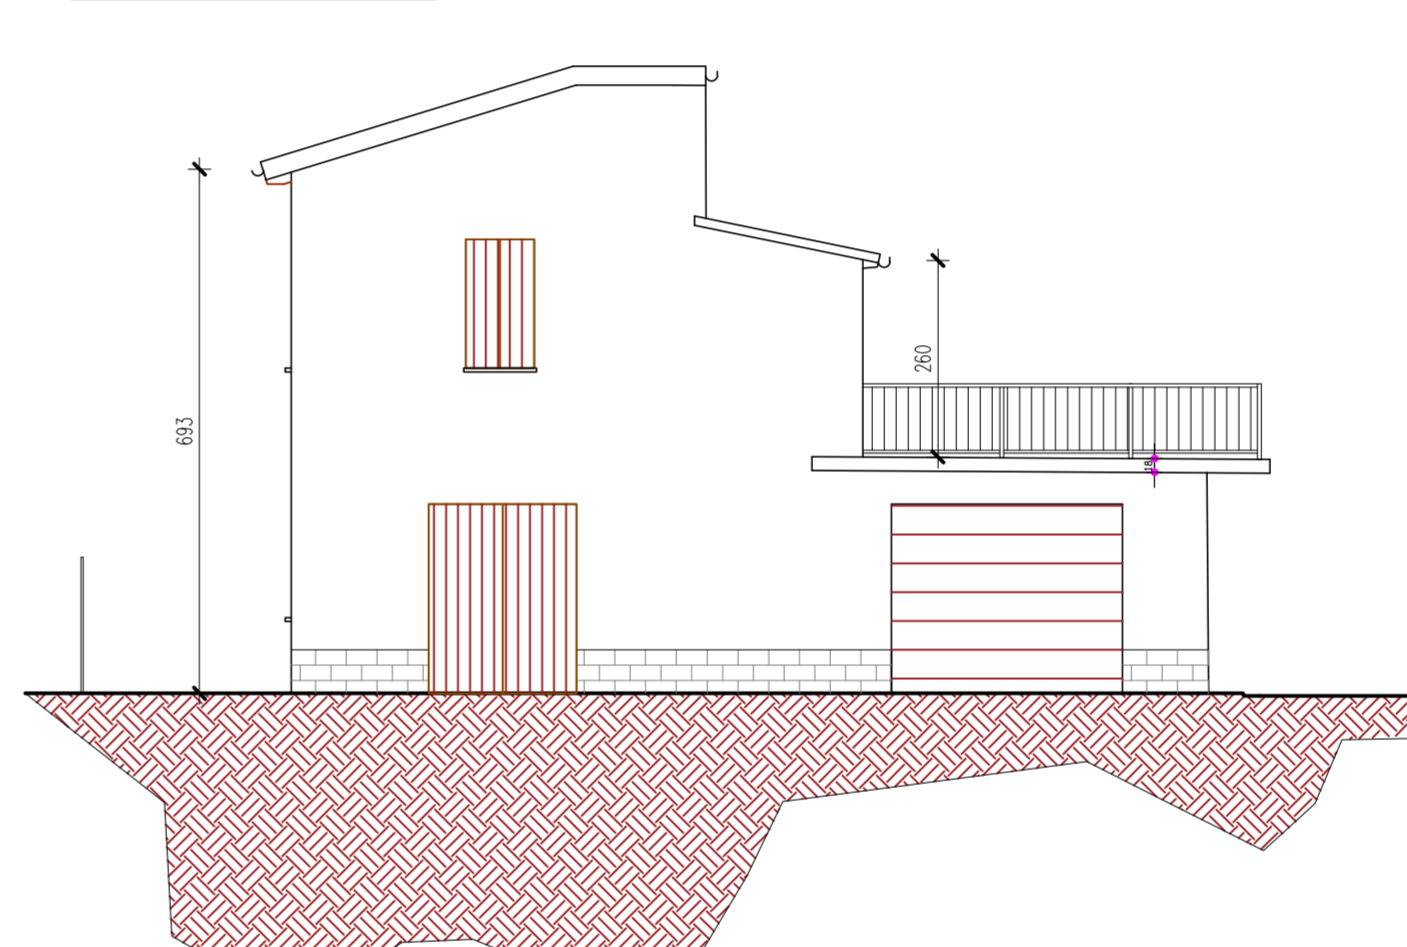

INTERVENTI


PROSPETTO SUD-OVEST

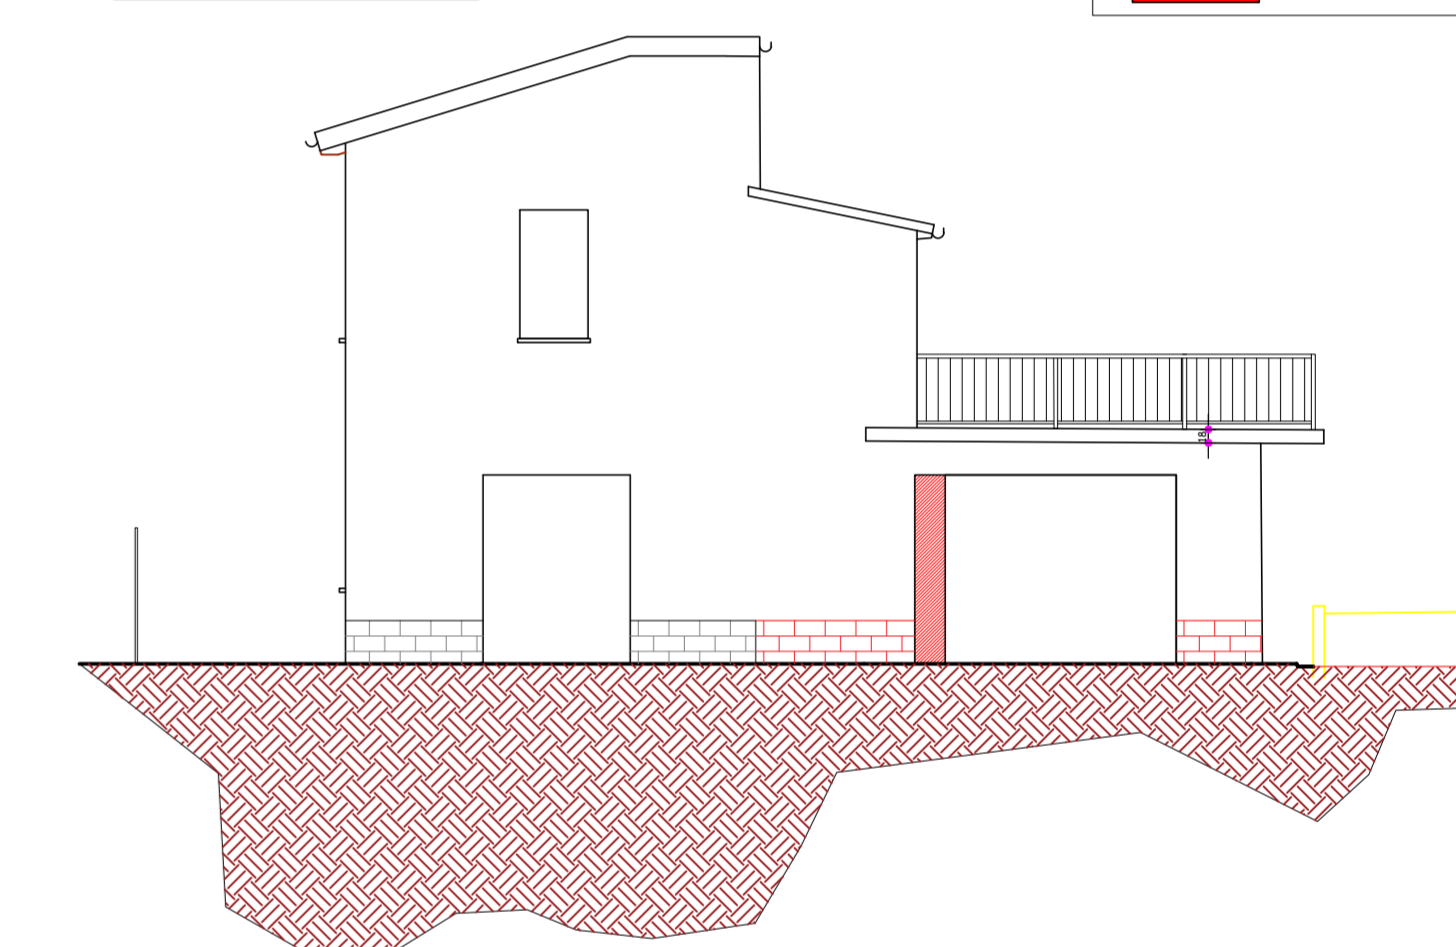


LEGENDA  
DEMOLIZIONE  
COSTRUZIONE

INTERVENTI

PIANTA PIANO TERRA

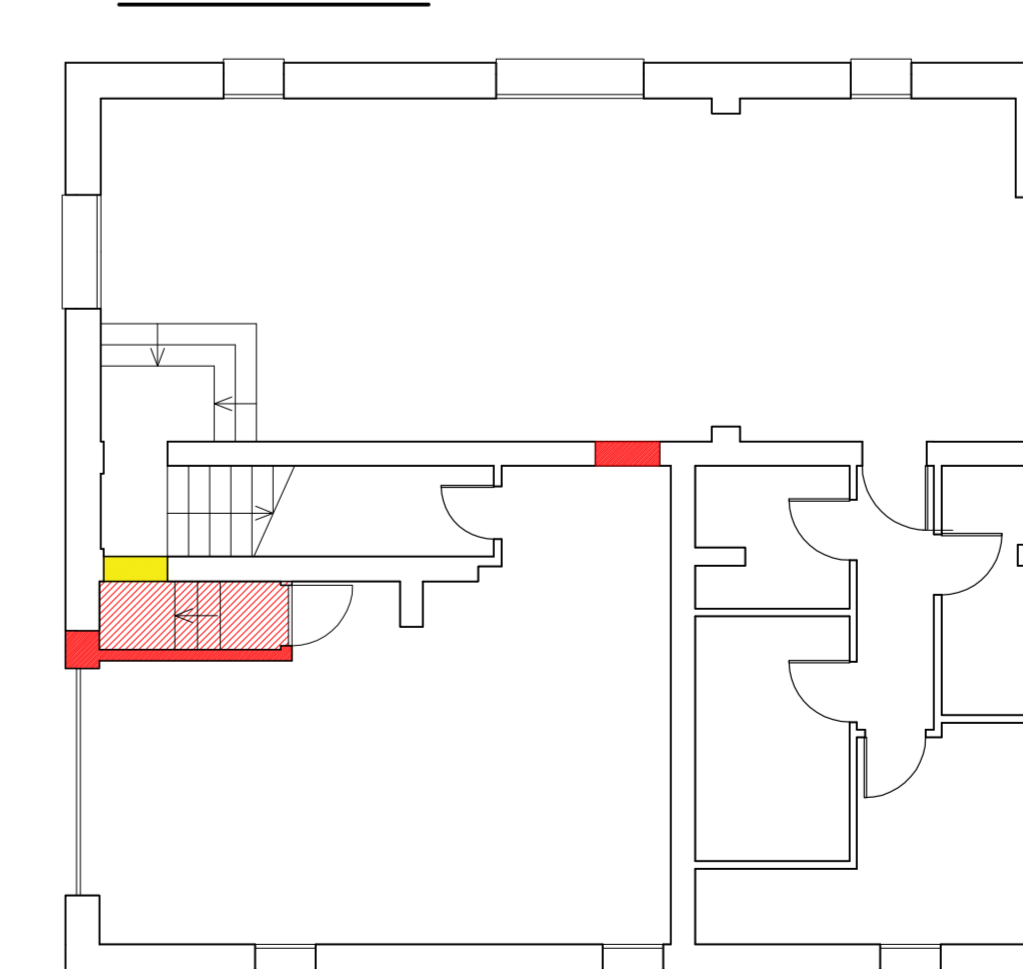

PIANTA PIANO PRIMO

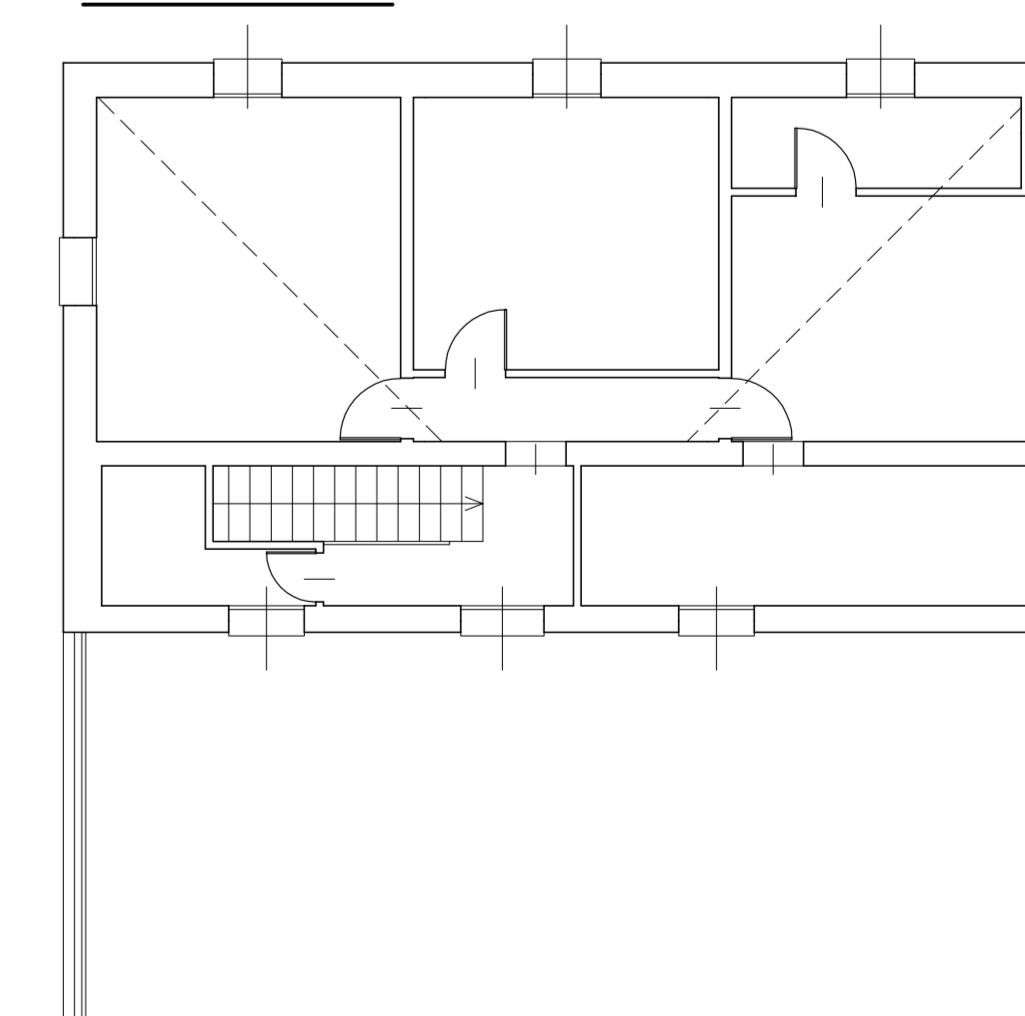

LEGENDA  
DEMOLIZIONE  
COSTRUZIONE

INQUADRAMENTO GENERALE

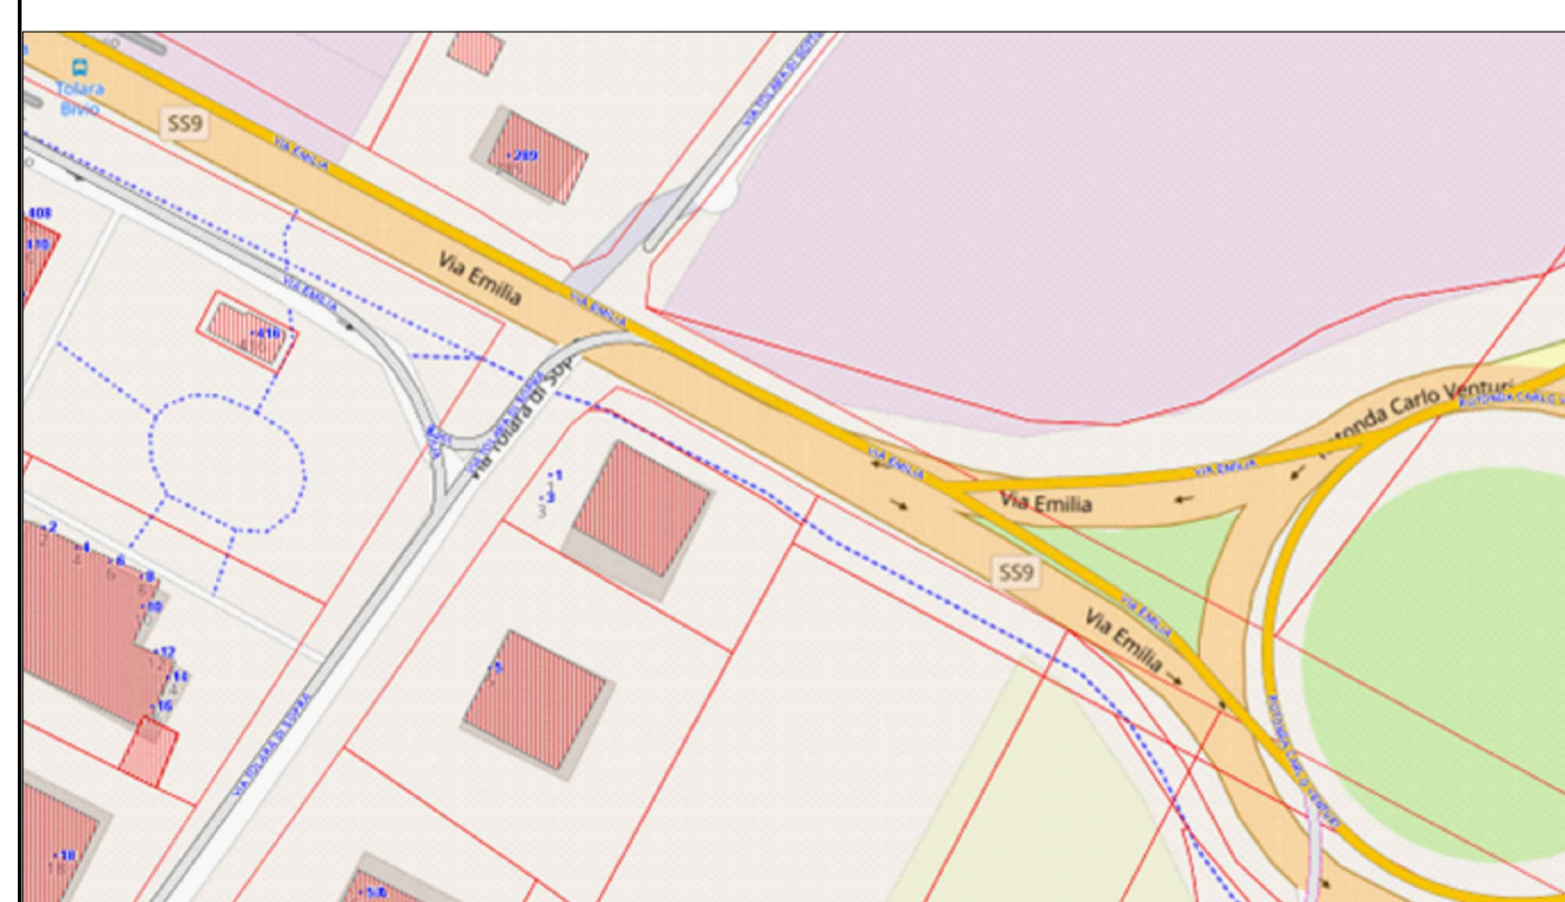


TAVOLA:	OGGETTO TAVOLA:	DATA:
Unica	STATO DI PROGETTO VARIANTE INTERVENTI PIANTE PROSPETTI SEZIONI	07 luglio 2023
Fase: D	Prog.: A	AGG:
	SCALA 1:100	AGG: