

PROGETTO

PER OPERE INTERNE E PROSPETTICHE
IN UN EDIFICIO RESIDENZIALE UBICATO
IN VIA BRUSO N° 49 PER CONTO
DEL SIGNOR FOGAGNOLO FABIO

IL RICHIEDENTE

IL TECNICO




STUDIO TECNICO SAVOIA GEOM. ANDREA / 37041 ALBAREDO D'ADIGE (VR) - VIA ROMA N° 30
TEL. 045/7000454 - 347/0785301 E-mail savoiandrea70@gmail.com PEC andrea.savoia@geopec.it


tav. 1 ELABORATO PROGETTUALE UNICO scala 1:100

STATO ATTUALE


PIANTA PIANO TERRA

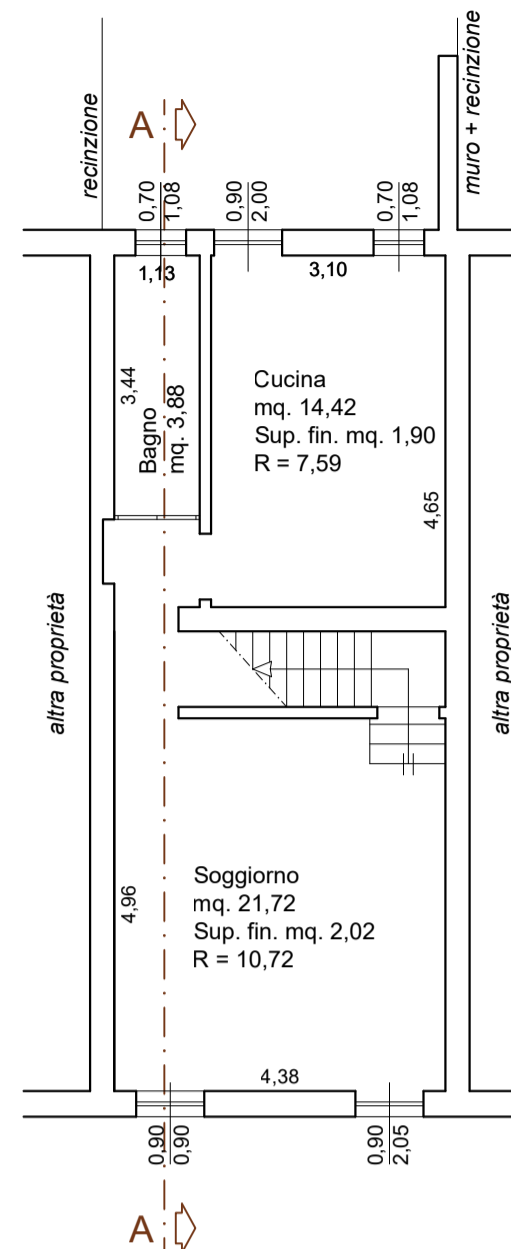


PROSPETTO SUD

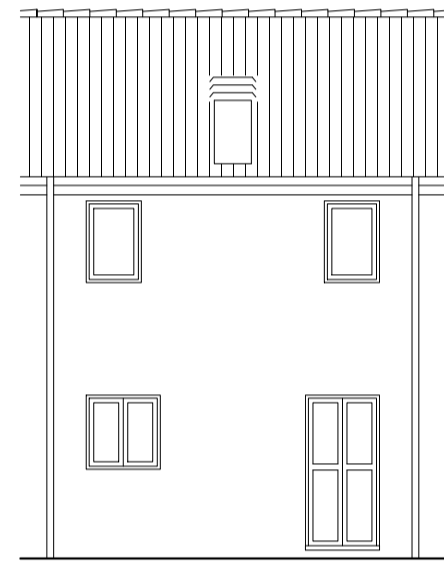


PIANTA PIANO PRIMO

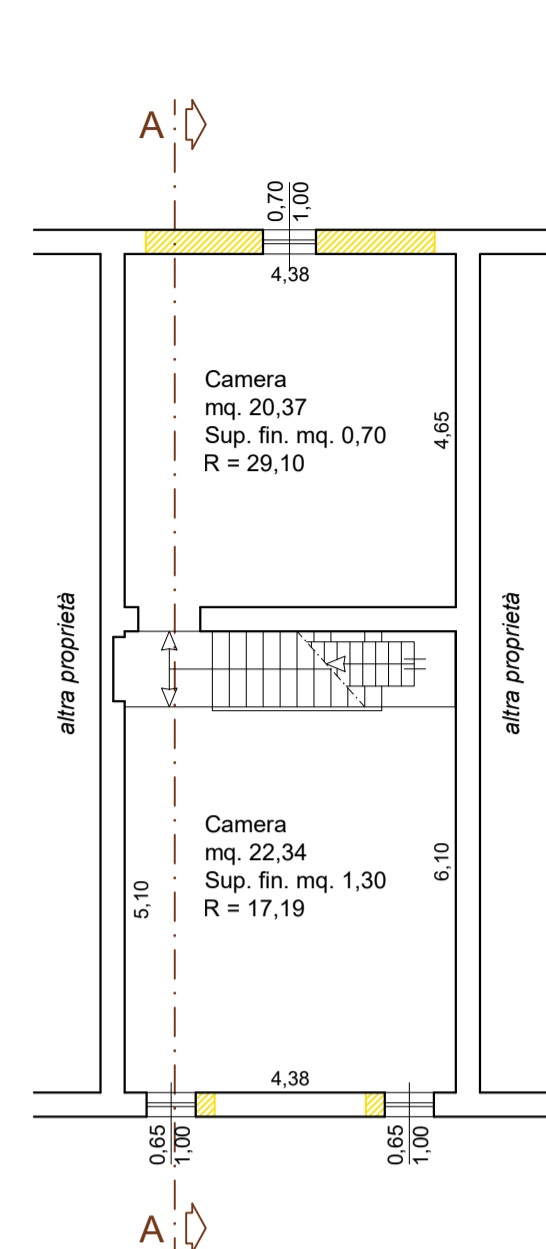


PROSPETTO NORD

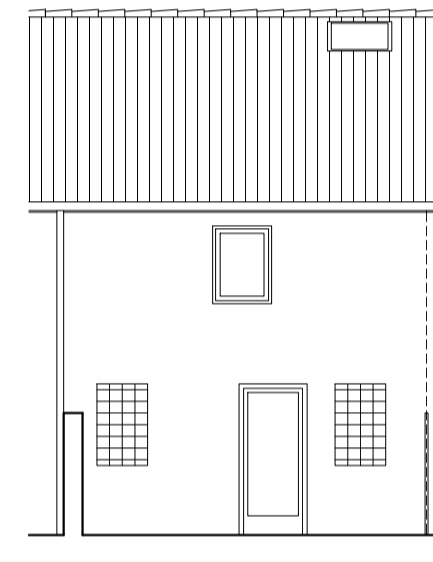


PIANTA PIANO SOTTOTETTO

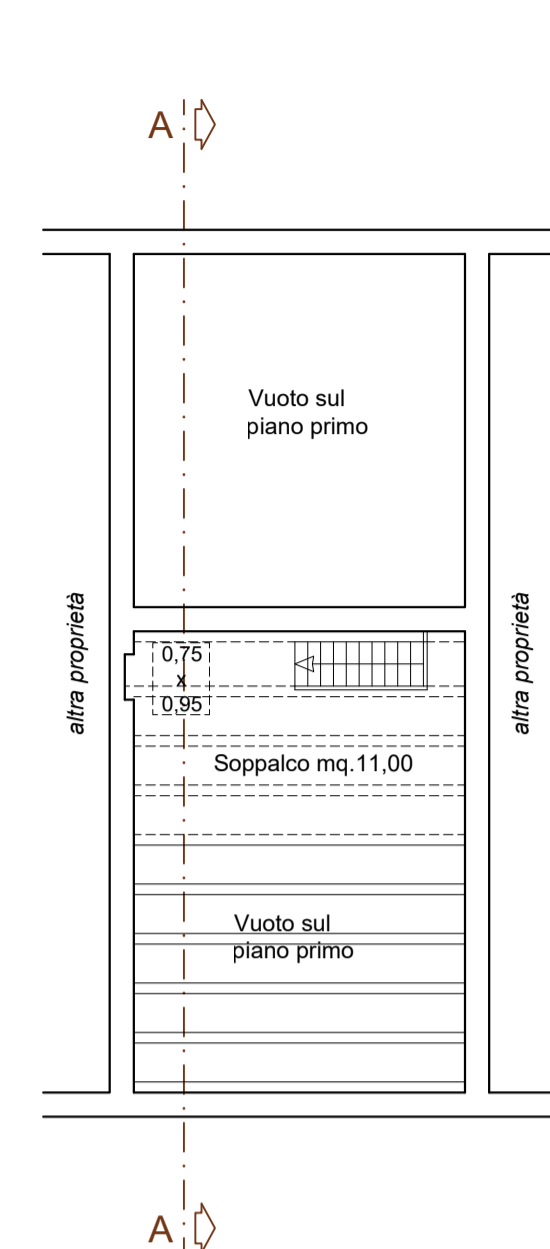


SEZIONE A/A

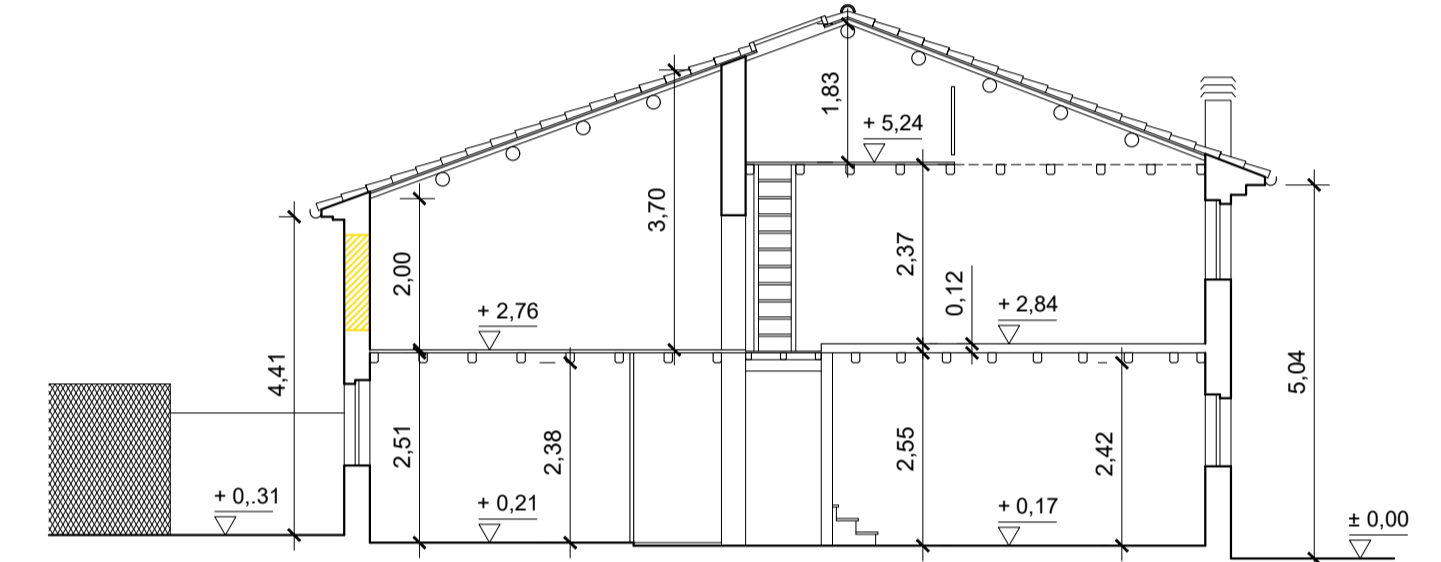

ESTRATTO del P.A.T.I. – Scala 1/10.000
Carta dei Vincoli – TAV. 1.1

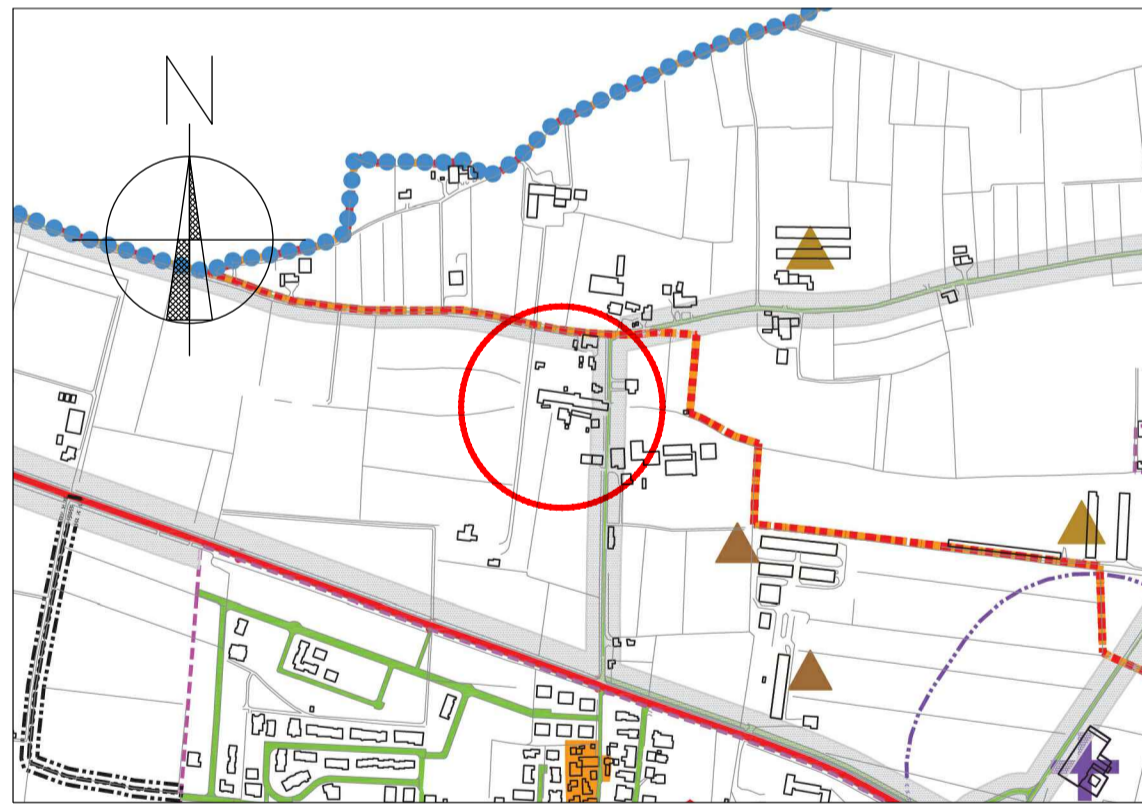


ESTRATTO CATASTALE – Scala 1/2000
COMUNE DI VERONELLA
Foglio 4 – Mapp. n° 685

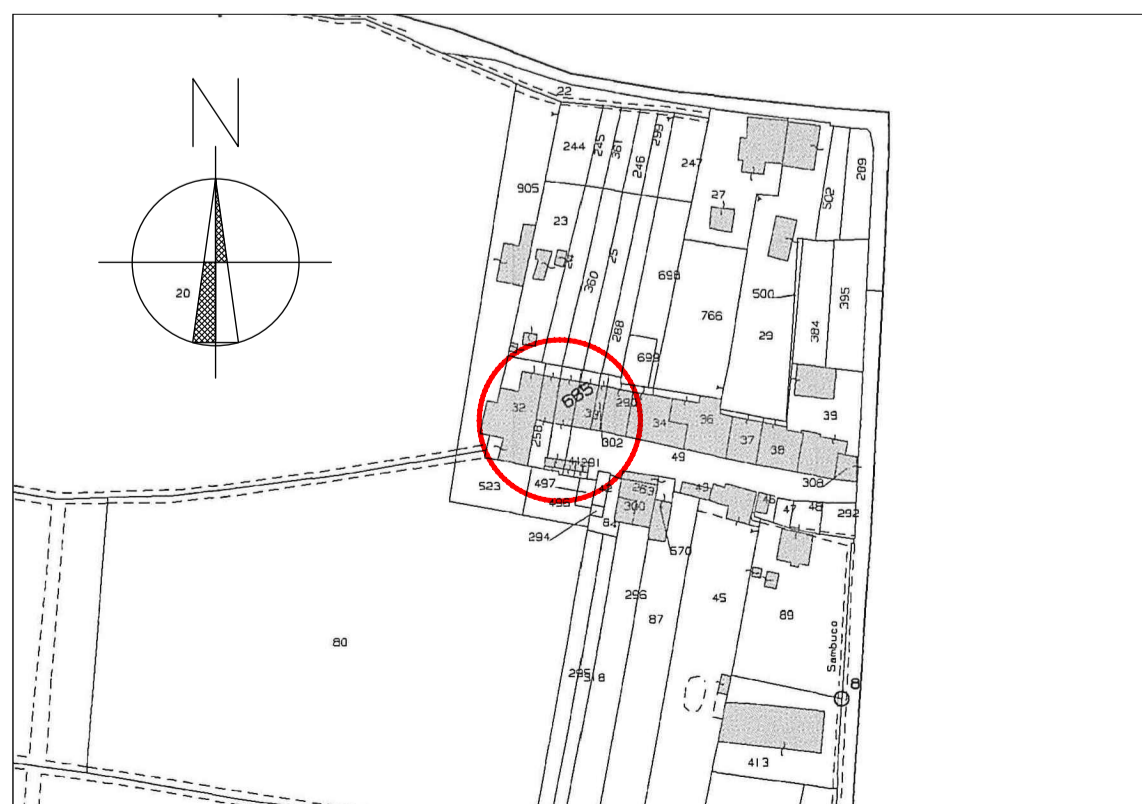


STATO DI PROGETTO


PIANTA PIANO TERRA

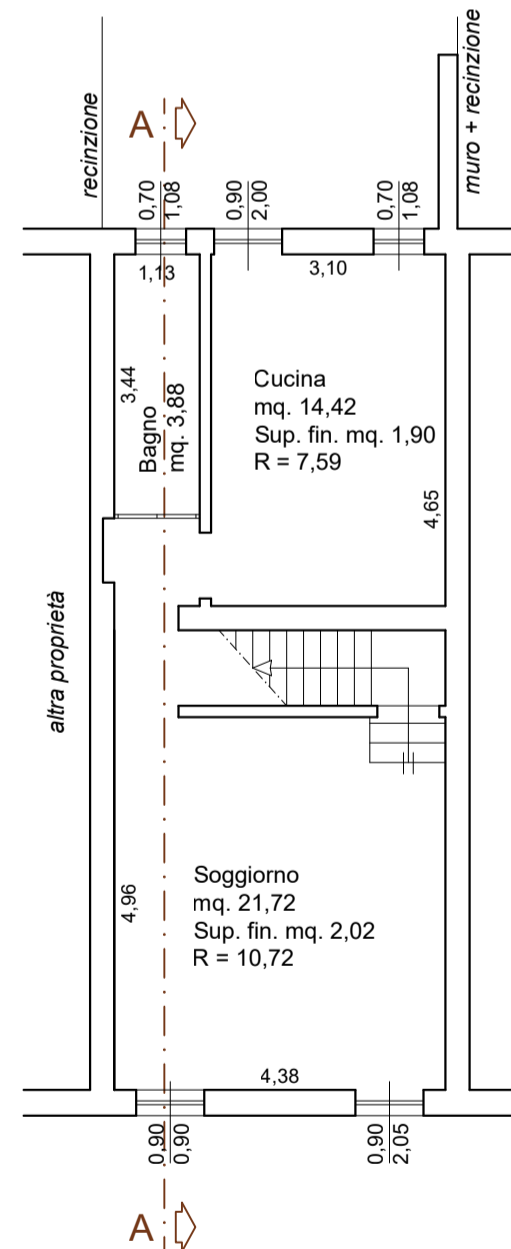


PROSPETTO SUD

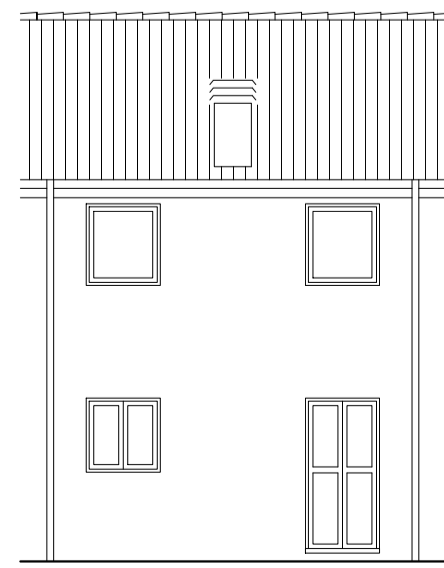


PIANTA PIANO PRIMO

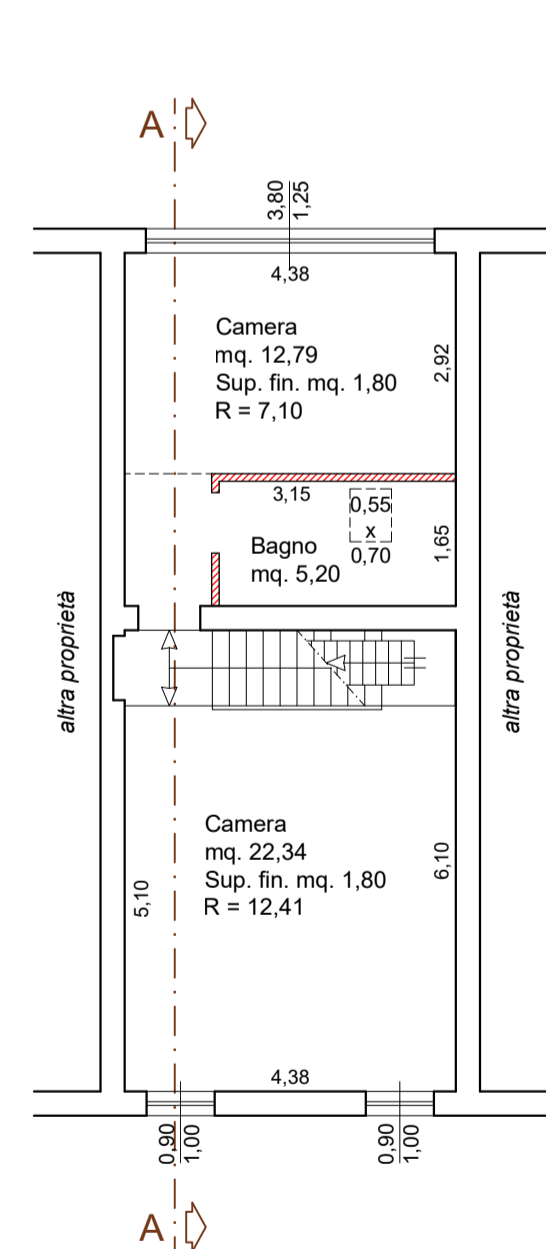

PROSPETTO NORD

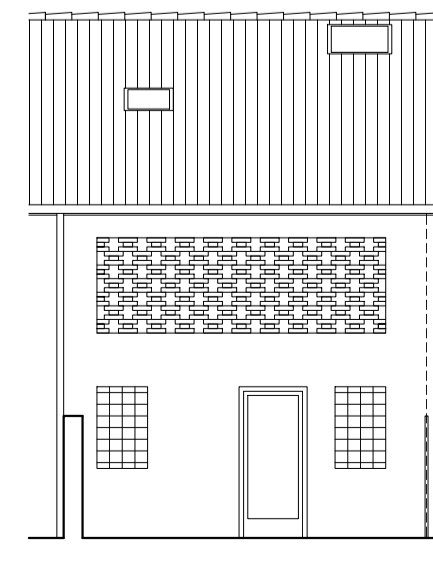

PIANTA PIANO SOTTOTETTO

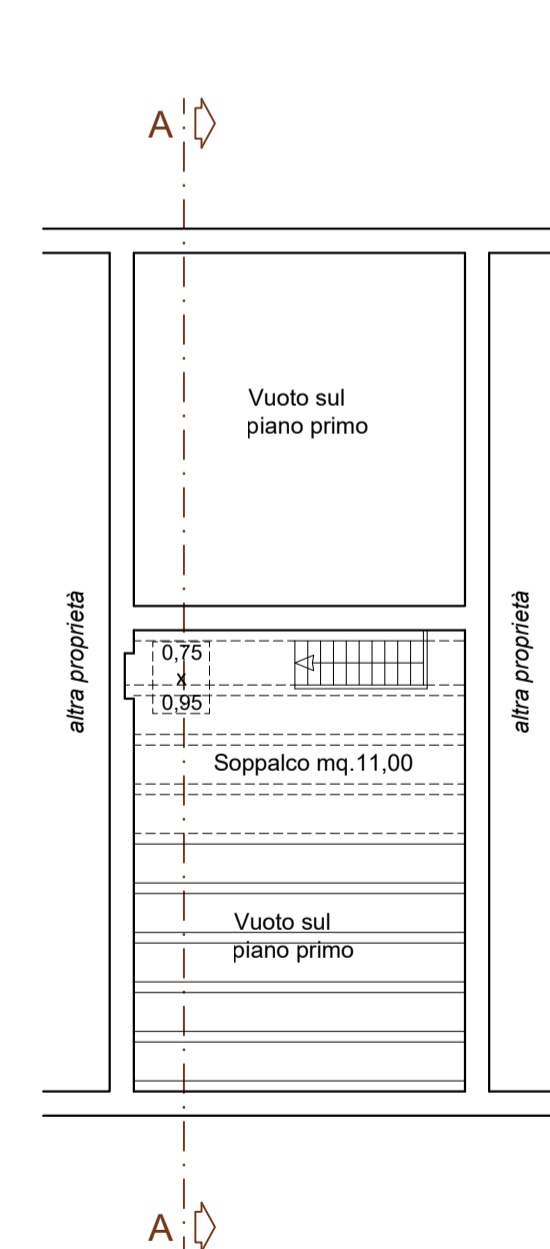

SEZIONE A/A

