

Procedimento R.G.E. n° 117/2022

**TRIBUNALE DI ASCOLI PICENO**  
Cancelleria Esecuzioni Immobiliari

**LOTTO 2**  
*Allegato “D”*

**ELABORATI GRAFICI STATO ATTUALE.**

**DOCUMENTI**

Planimetria d'insieme (scala 1:200)


Planimetrie stato attuale (scala 1:100)

# PLANIMETRIA D'INSIEME

scala 1:200

Comune di Castignano Foglio n. 3, Particella 484

- LIMITE GIARDINO RECINTATO Superficie mq. 911,00 esclusa area di sedime fabbricati
- LIMITE PARTICELLA CATASTALE Superficie mq. 1775,00 esclusa area di sedime fabbricati

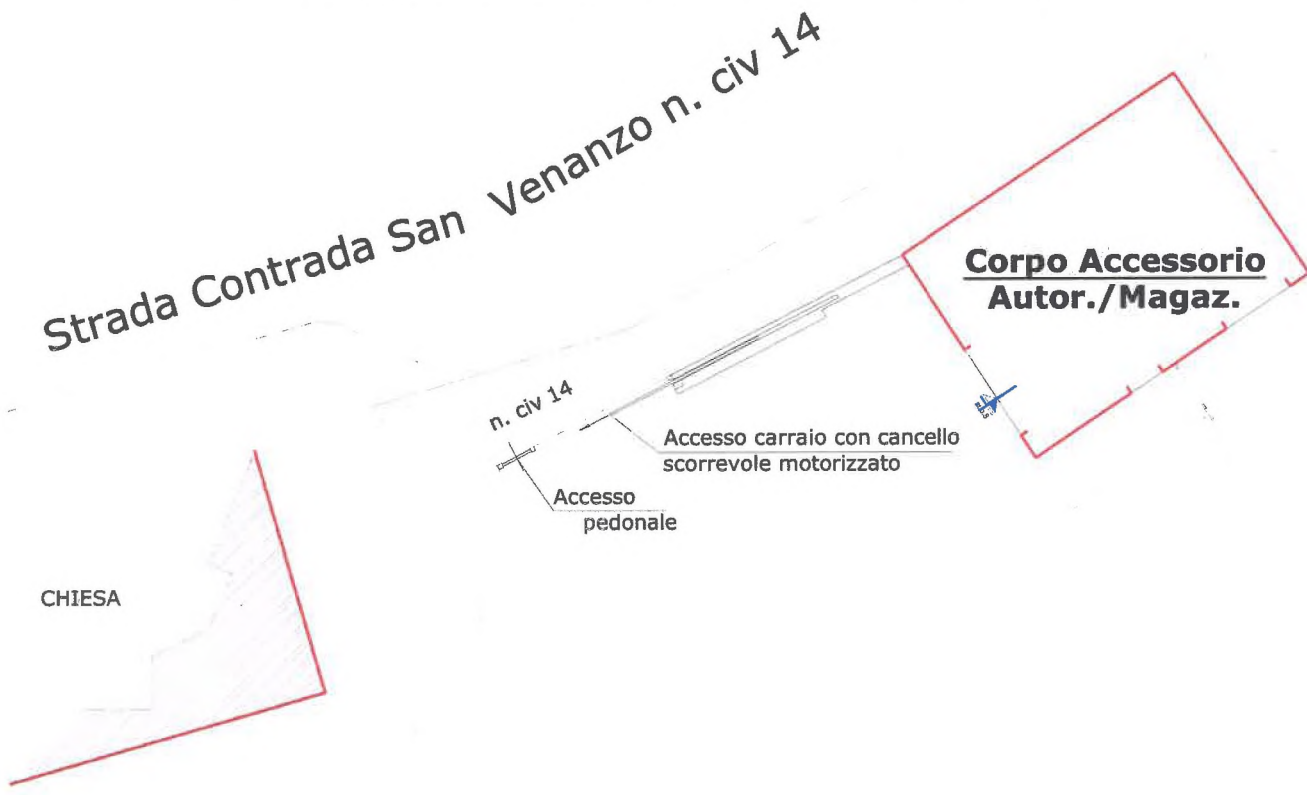

Strada Provinciale 79

## Corpo Accessorio

### Autorimessa / Magazzino


PIANTA PIANO TERRA scala 1:100

Consistenza Attuale

Magazzino Foglio 3, P.IIa 484 Sub. 3

H variabile da max ml. 3,05 a min. 2,35

Sup. lorda mq. 55,85

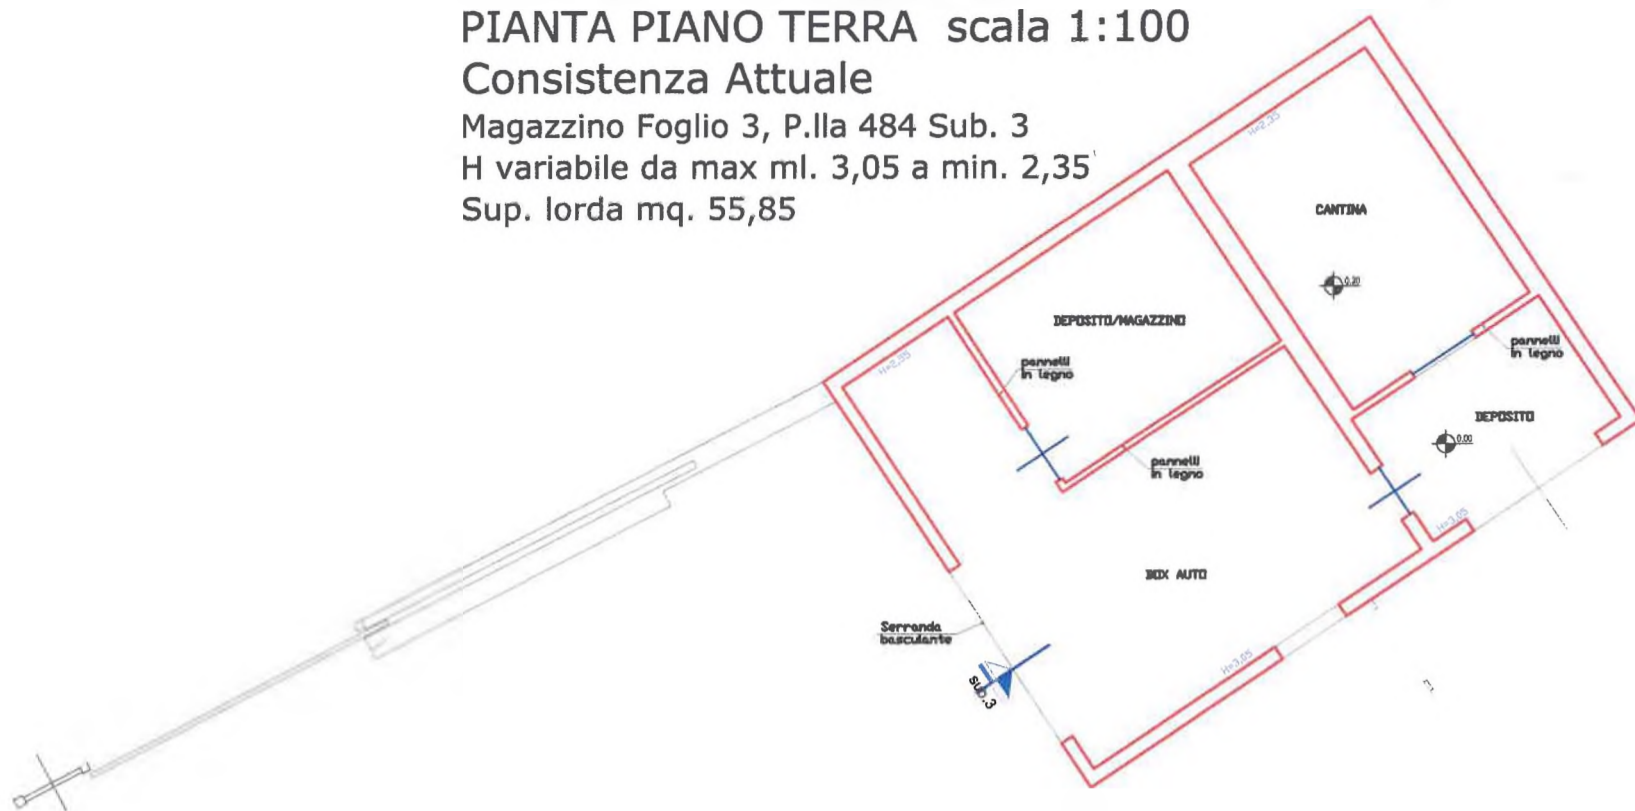

GIARDINO RECINTATO Foglio 3, P.IIa 482 Superficie mq. 911,00

## Corpo Principale

### Villino

PIANTA PIANO TERRA scala 1:100


Consistenza Attuale

Appartamento Foglio 3, P.IIa 484 Sub. 2

H=2,72, sup. lorda mq. 96,00

Veranda sup. lorda mq. 23,00

Portico sup. lorda mq. 29,50

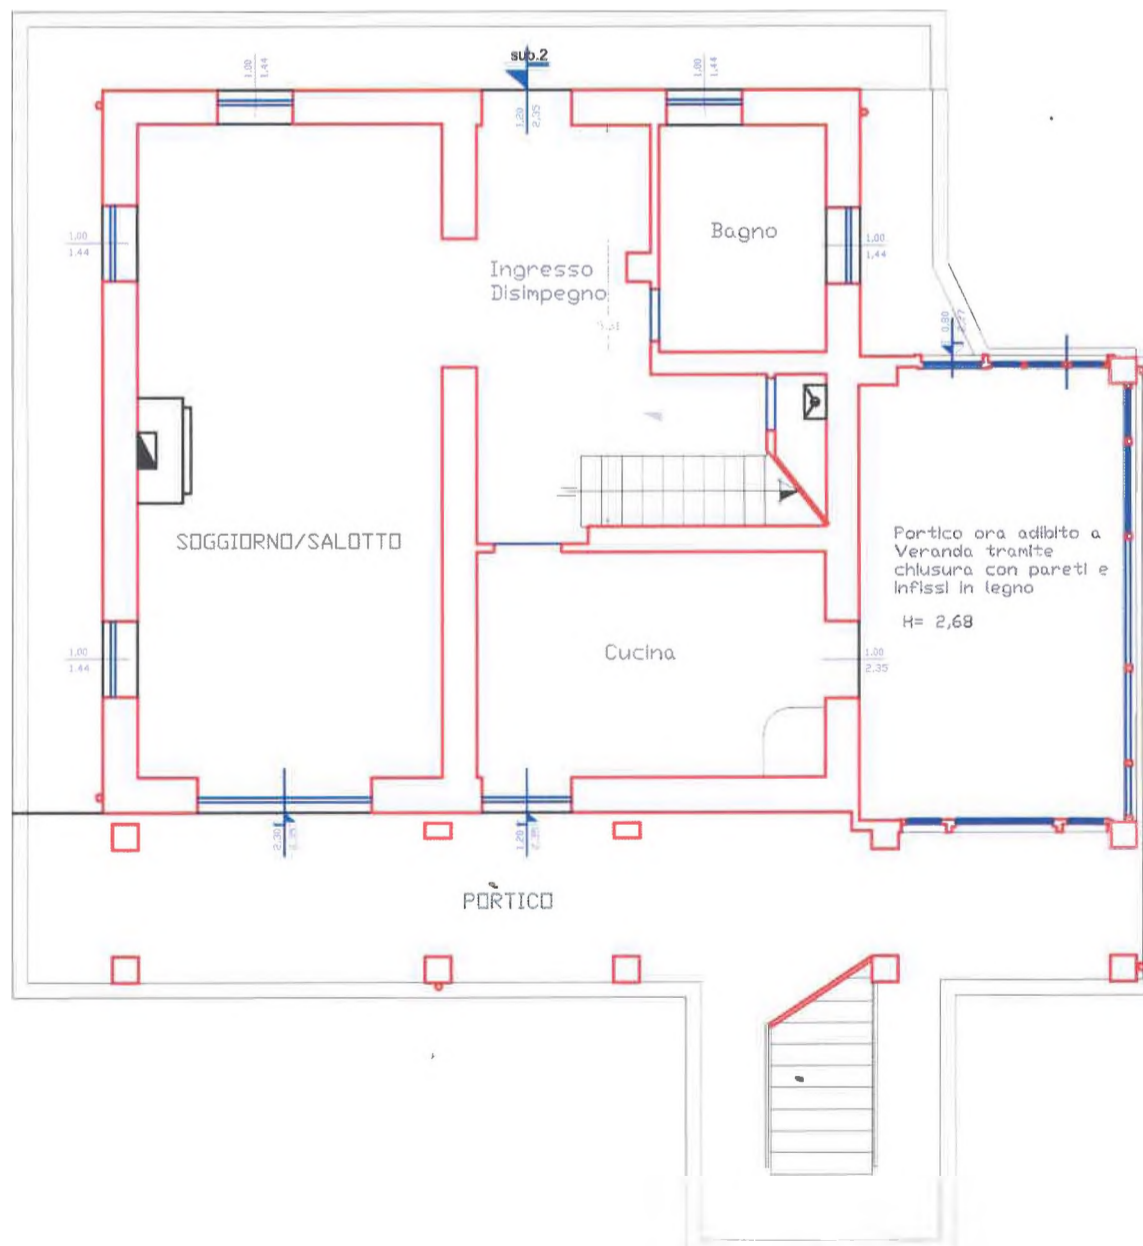

# VILLINO


PIANTA PIANO PRIMO scala 1:100

Consistenza Attuale

Appartamento Foglio 3, P.Ila 484 Sub. 2

H=2,90, sup. lorda mq. 96,00

Terrazza, loggia e scala esterna sup. lorda mq. 25,50

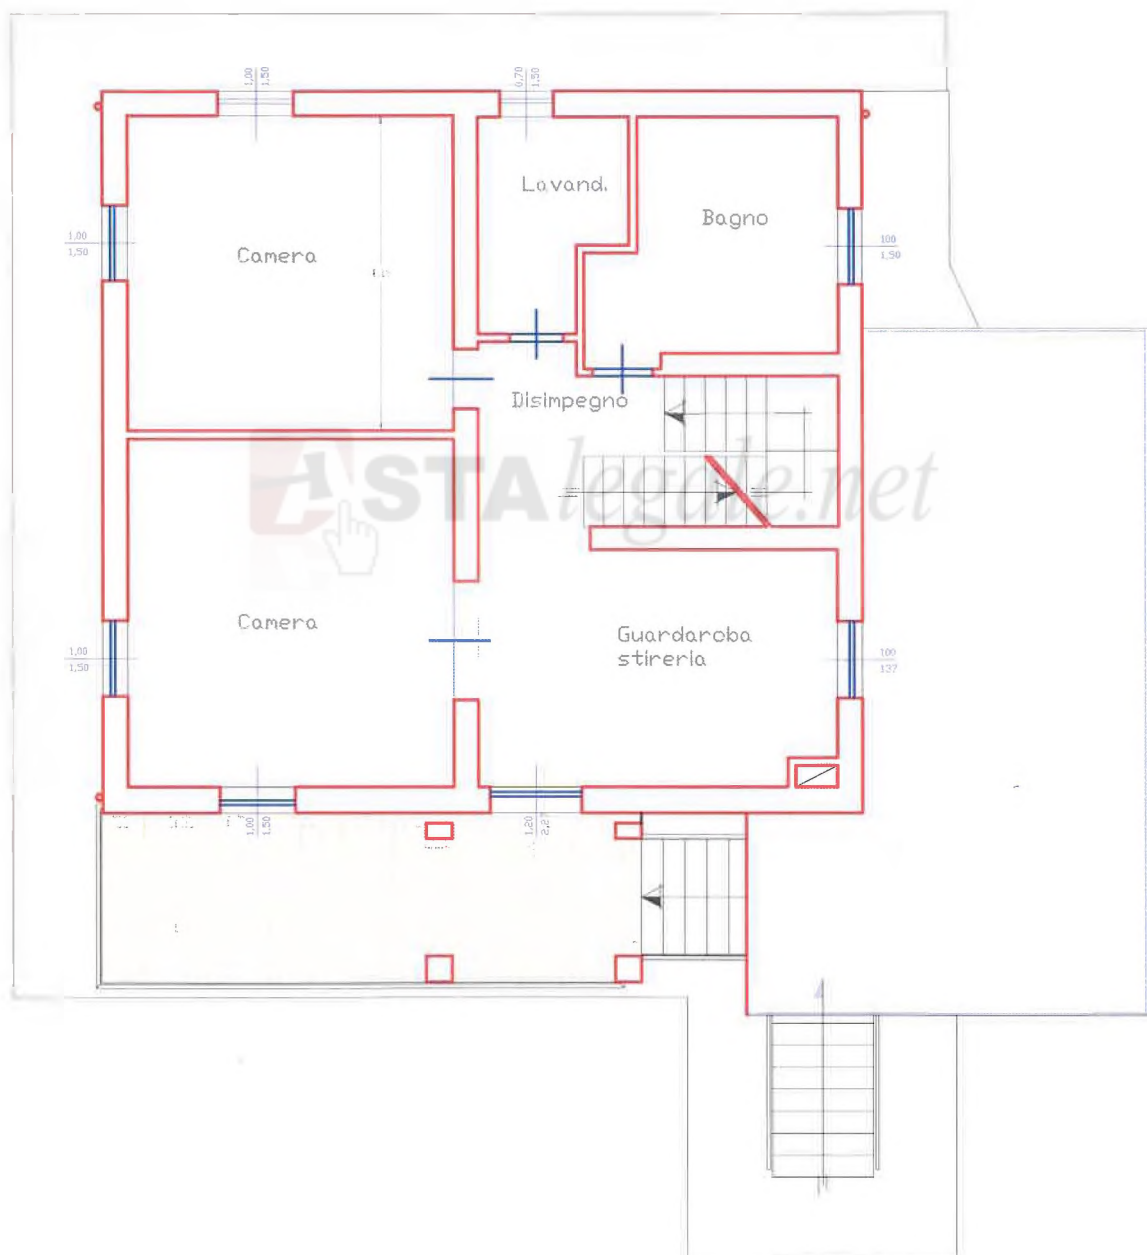

# VILLINO

## PIANTA PIANO SECONDO SOTTOTETTO scala 1:100 Consistenza Attuale

Soffitta Foglio 3, P.IIa 484 Sub. 2

H variabile da un max di ml. 2,70 ad un min. di ml. 1,00

Superficie lorda calcolata entro un'altezza min. di ml. 1,50 = mq. 63,00

