



APPARTAMENTO B

PIANTA PIANO PRIMO

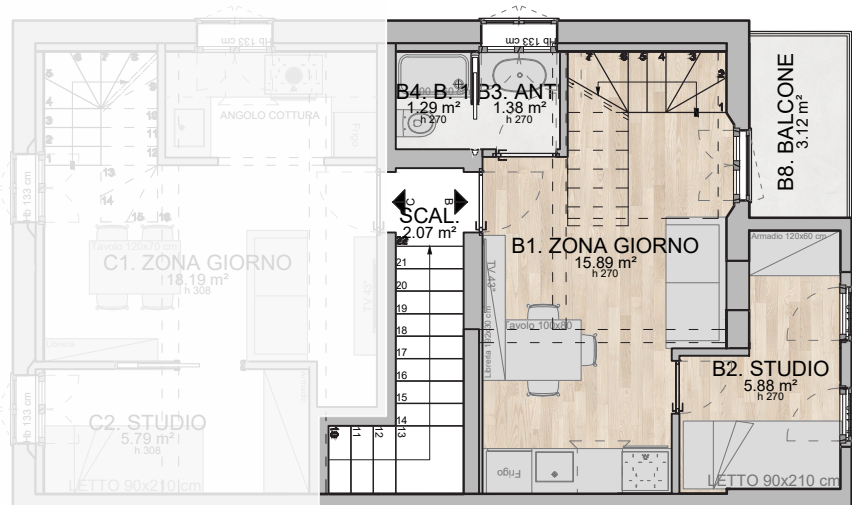


INDIVIDUAZIONE UNITÀ IMMOBILIARE


PIANO PRIMO

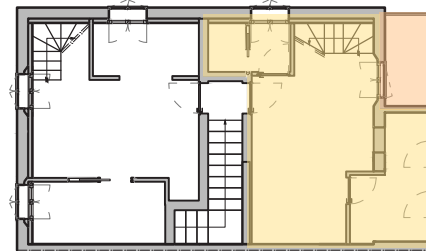


PIANO INTERRATO

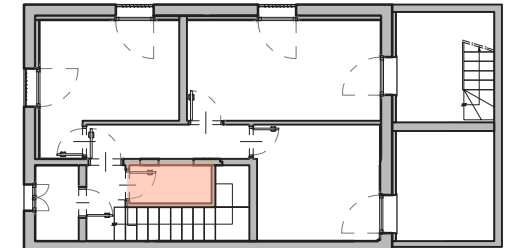

PIANO SECONDO

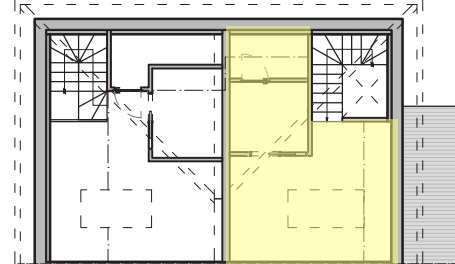

PIANTA PIANO SECONDO (SOTTOTETTO)

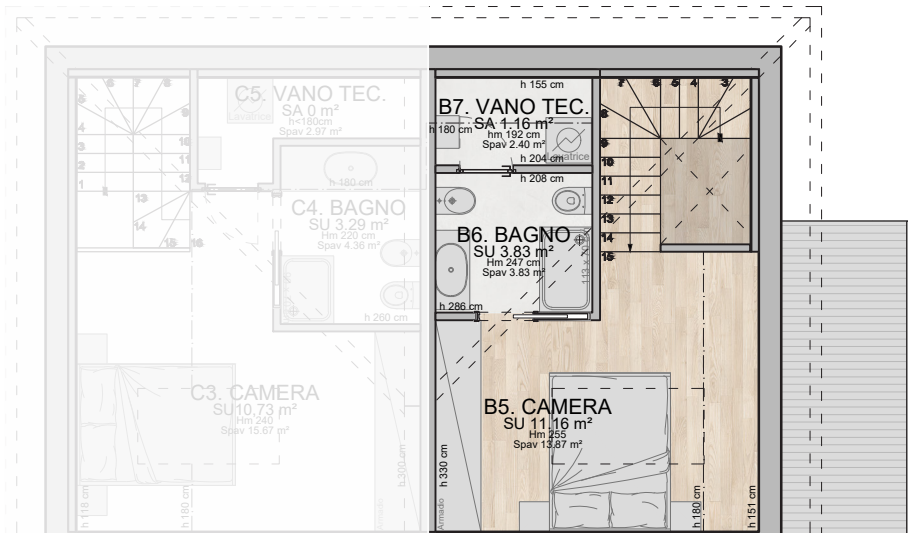

APPARTAMENTO B	m²		Superficie Commerciale	
	Superficie	Incidenza %	Superficie	Incidenza %
Superficie piano primo	28,60	100%	28,60	100%
Superficie piano secondo sottotetto	22,62	100%	22,62	100%
Balconi e lastrici solari	3,83	50%	1,92	50%
Cantine, Soffitte e locali accessori	2,60	20%	0,52	20%
TOTALE			53,66	

NUMERO TAVOLA:

B

OGGETTO TAVOLA:


Via Regnoli, 24 - 40138, Bologna (BO)
Appartamento B
Piano Primo
Piano Secondo (Sottotetto)

DATA
27/08/2024
SCALA
1:100

REVISIONE
18
FORMATO
A4

Il progetto e i disegni rappresentati sono tutelati dalla legge sul Copyright così come previsto dalla legge 22 aprile 1941, n.633 e successive modificazioni, dal Titolo IX del Libro Quinto del Codice civile italiano e dalla convenzione di Berna recepita dall'Italia con legge di ratifica n. 399 del 20 giugno 1978. Ogni utilizzo o riproduzione anche parziale dei disegni rappresentati o del progetto deve essere autorizzato per iscritto dagli autori.

ing. arch. **Tommaso Cavazza**
via Barberia, 10
40123 | Bologna
+39 338 864 0917,
tommaso.cavazza@gmail.com

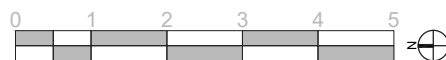


APPARTAMENTO C

PIANTA PIANO PRIMO




INDIVIDUAZIONE UNITÀ IMMOBILIARE


PIANO PRIMO

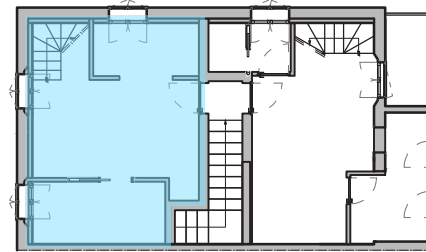


PIANO INTERRATO

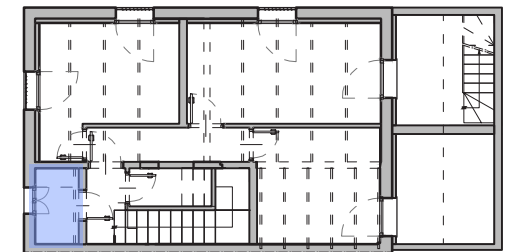

PIANO SECONDO

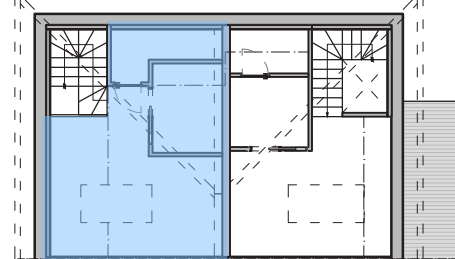

PIANTA PIANO SECONDO (SOTTOTETTO)

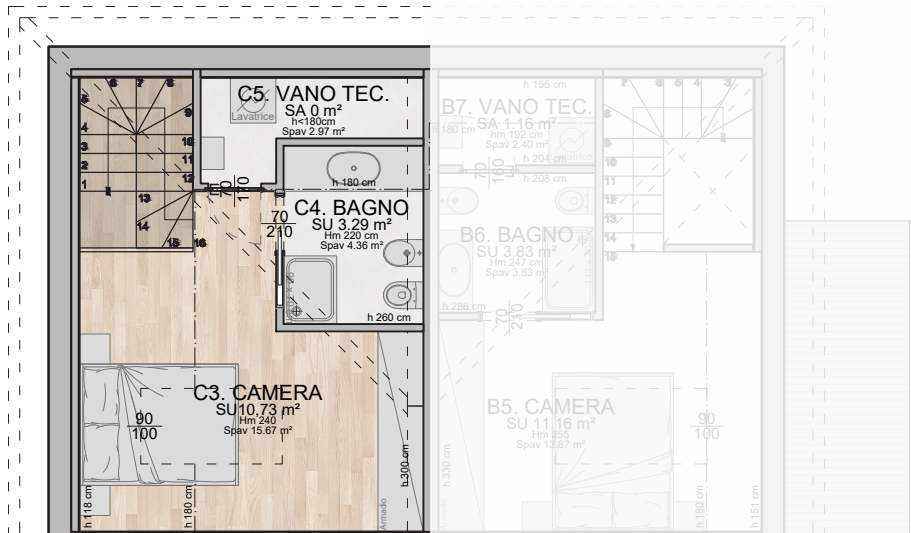

APPARTAMENTO C		m²	Incidenza %	Superficie Commerciale
	Superficie piano primo	27,99	100%	27,99
	Superficie piano secondo sottotetto	26,03	100%	26,03
	Cantine, Soffitte e locali accessori	3,07	20%	0,61
TOTALE				54,63

NUMERO TAVOLA:

C

OGGETTO TAVOLA:

Via Regnoli, 24 - 40138, Bologna (BO)
Appartamento C
Piano Primo
Piano Secondo (Sottotetto)

DATA
27/08/2024
SCALA
1:100

REVISIONE
18
FORMATO
A4

Il progetto e i disegni rappresentati sono tutelati dalla legge sul Copyright così come previsto dalla legge 22 aprile 1941, n.633 e successive modificazioni, dal Titolo IX del Libro Quinto del Codice civile italiano e dalla convenzione di Berna recepita dall'Italia con legge di ratifica n. 399 del 20 giugno 1978. Ogni utilizzo o riproduzione anche parziale dei disegni rappresentati o del progetto deve essere autorizzato per iscritto dagli autori.

ing. arch. **Tommaso Cavazza**
via Barberia, 10
40123 | Bologna
+39 338 864 0917,
tommaso.cavazza@gmail.com

