

REGIONE PIEMONTE
COMUNE DI CUORGNE'
 CITTA' METROPOLITANA DI TORINO

STUDIO TECNICO
 VONA Geom. Corrado
 Corso Roma n° 8
 CUORGNE' (TO) 10082
 tel./fax: 0124.650674
 mail: corrado.vona@gmail.com
 pec: corrado.vona@geopec.it

Timbro Protocollo

PROGETTO: COMUNICAZIONE INIZIO LAVORI ASSEVERATA
 C.I.L.A.
 (art. 6, comma 2, lettere a ed e-bis, d.P.R. 6 giugno 2001, n. 380)
 -CAMBIO DESTINAZIONE D'USO DA LOCALE
 COMMERCIALE A LOCALE DI DEPOSITO PER
 CESSATA ATTIVITA'-

UBICAZIONE:
 VIA SAN ROCCO N. 2

TAVOLA P.R.G.C.:
 ZONA "CS2"

COMMITTENZA: FORNENGO Cristina

LA COMMITTENZA:

TIMBRO e FIRMA DEL PROGETTISTA:

ELABORATO:

ESTRATTO DI MAPPA
 ESTRATTO DEL P.R.G.C.
 PIANTE


TAVOLA
 UNICA

ESTREMI DI APPROVAZIONE:

SCALA: 1:100


DATA: GIUGNO 2021

PIANTA PIANO TERRENO CON DESTINAZIONE
 ATTUALE

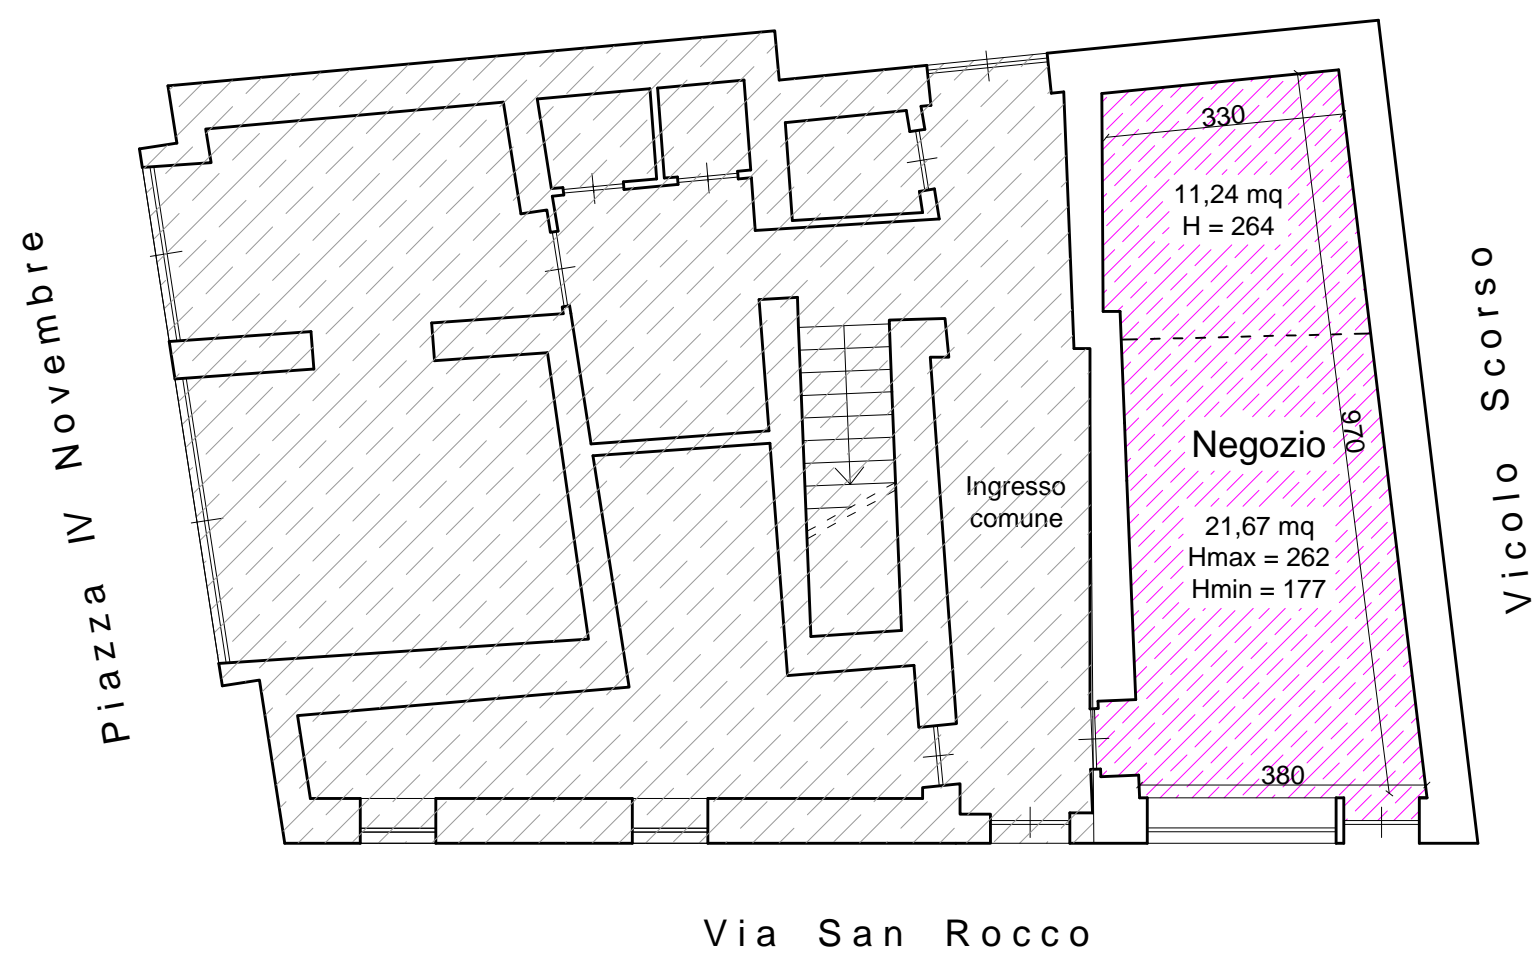

Trattasi di cambio di destinazione d'uso senza opere di unita' inferiore a 700 mc
 il mutamento di destinazione d'uso non e' oneroso (art. 48 LR 56/77), anche in virtu'
 dell'art 8 comma 4 della LR 19/1999 che fa salva la prescrizione
 dell'art. 48 LR 56/77 comma 1,
 In piu' il comma 1 bis conferma la non onerosita'.


PIANTA PIANO TERRENO CON DESTINAZIONE
 FINALE

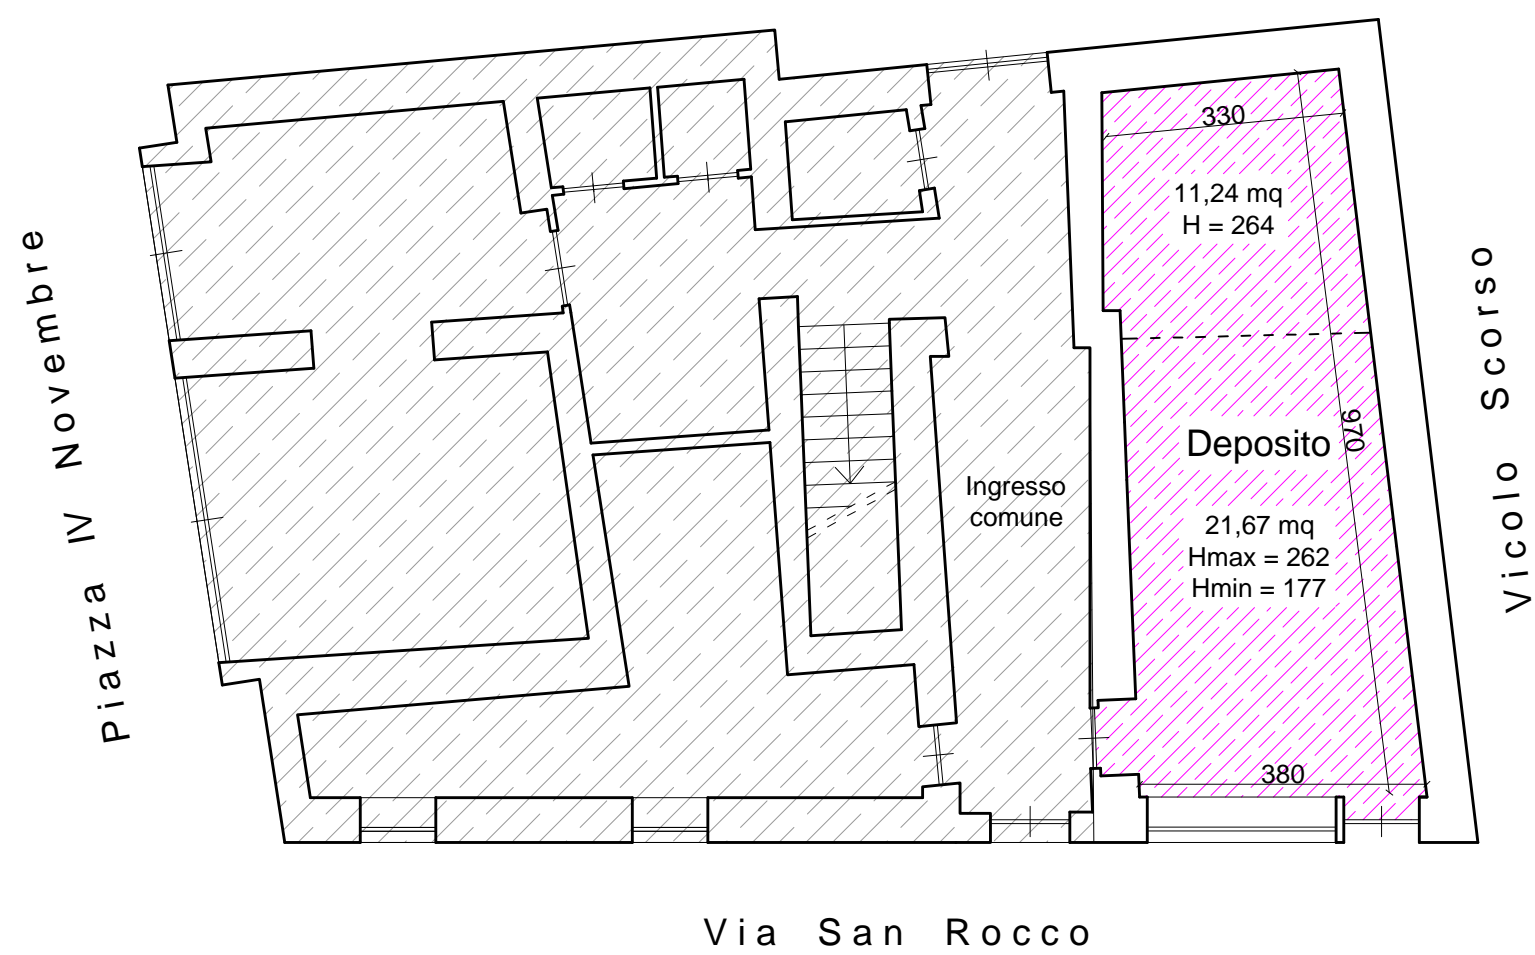

ESTRATTO DI MAPPA - Fgl. 11 Part. 382 - scala 1:1000



ESTRATTO P.R.G.C. - zona "CS2"

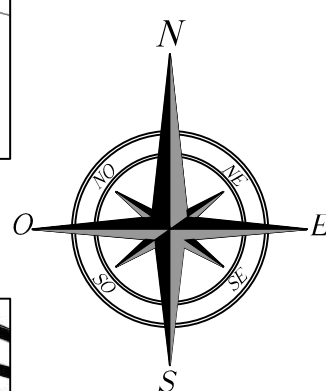

LEGENDA

- OGGETTO DI CAMBIO DI DESTINAZIONE D'USO
- FABBRICATO NON RILEVATO