

**Agenzia del Territorio
CATASTO FABBRICATI
Ufficio Provinciale di
Napoli**

Dichiarazione protocollo n. 000405948 del 24/04/2003

Planimetria di u.i.u. in Comune di Casoria

Via Principe De Piemonte

civ. 72

Identificativi Catastali:

Sezione:

Foglio: 4

Particella: 3

Subalterno: 125

Compilata da:

Russo Umberto

Iscritto all'albo:

Ingegneri

Prov. Napoli


N. 8392

Scheda n. 1

Scala 1:100

PIANTA PIANO TERRA

CORTILE PROPRIO

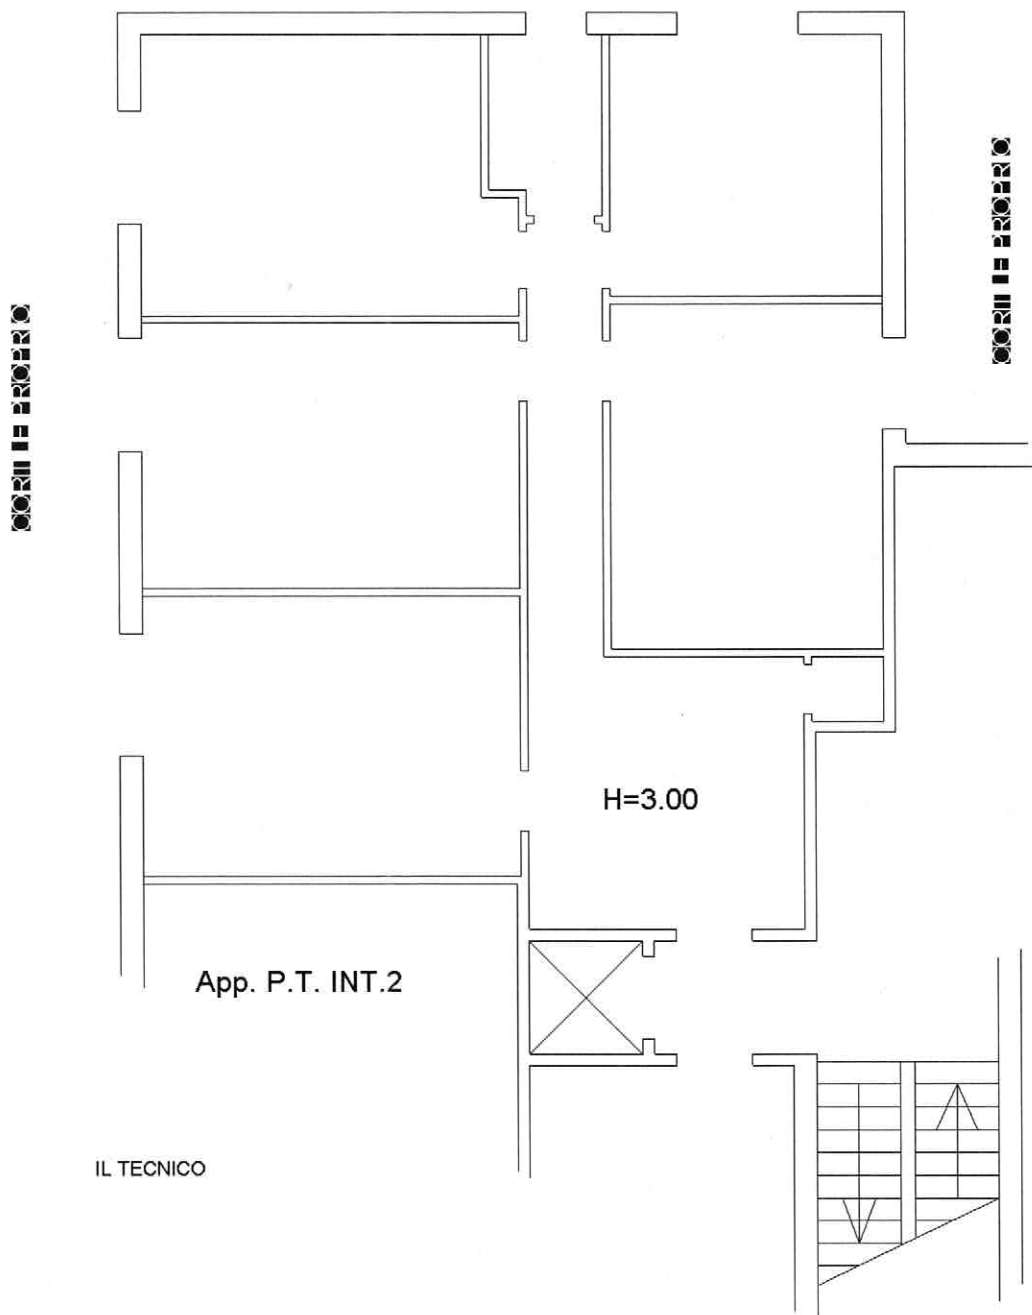

CORTILE PROPRIO

CORTILE PROPRIO

H=3.00

App. P.T. INT.2

IL TECNICO



NORD

Catasto dei Fabbricati - Situazione al 25/03/2024 - Comune di CASORIA(B990) - < Foglio 16 - Particella 650 - Subalterno 40 >

11

11

11

11

11

11