
nuovaedil
IMPRESA DI COSTRUZIONI

Progetto: Via Buonarroti, Muggiò (MB) C0.d

SCHEDA CAD | UNITA' ABITATIVE

Piano Terra

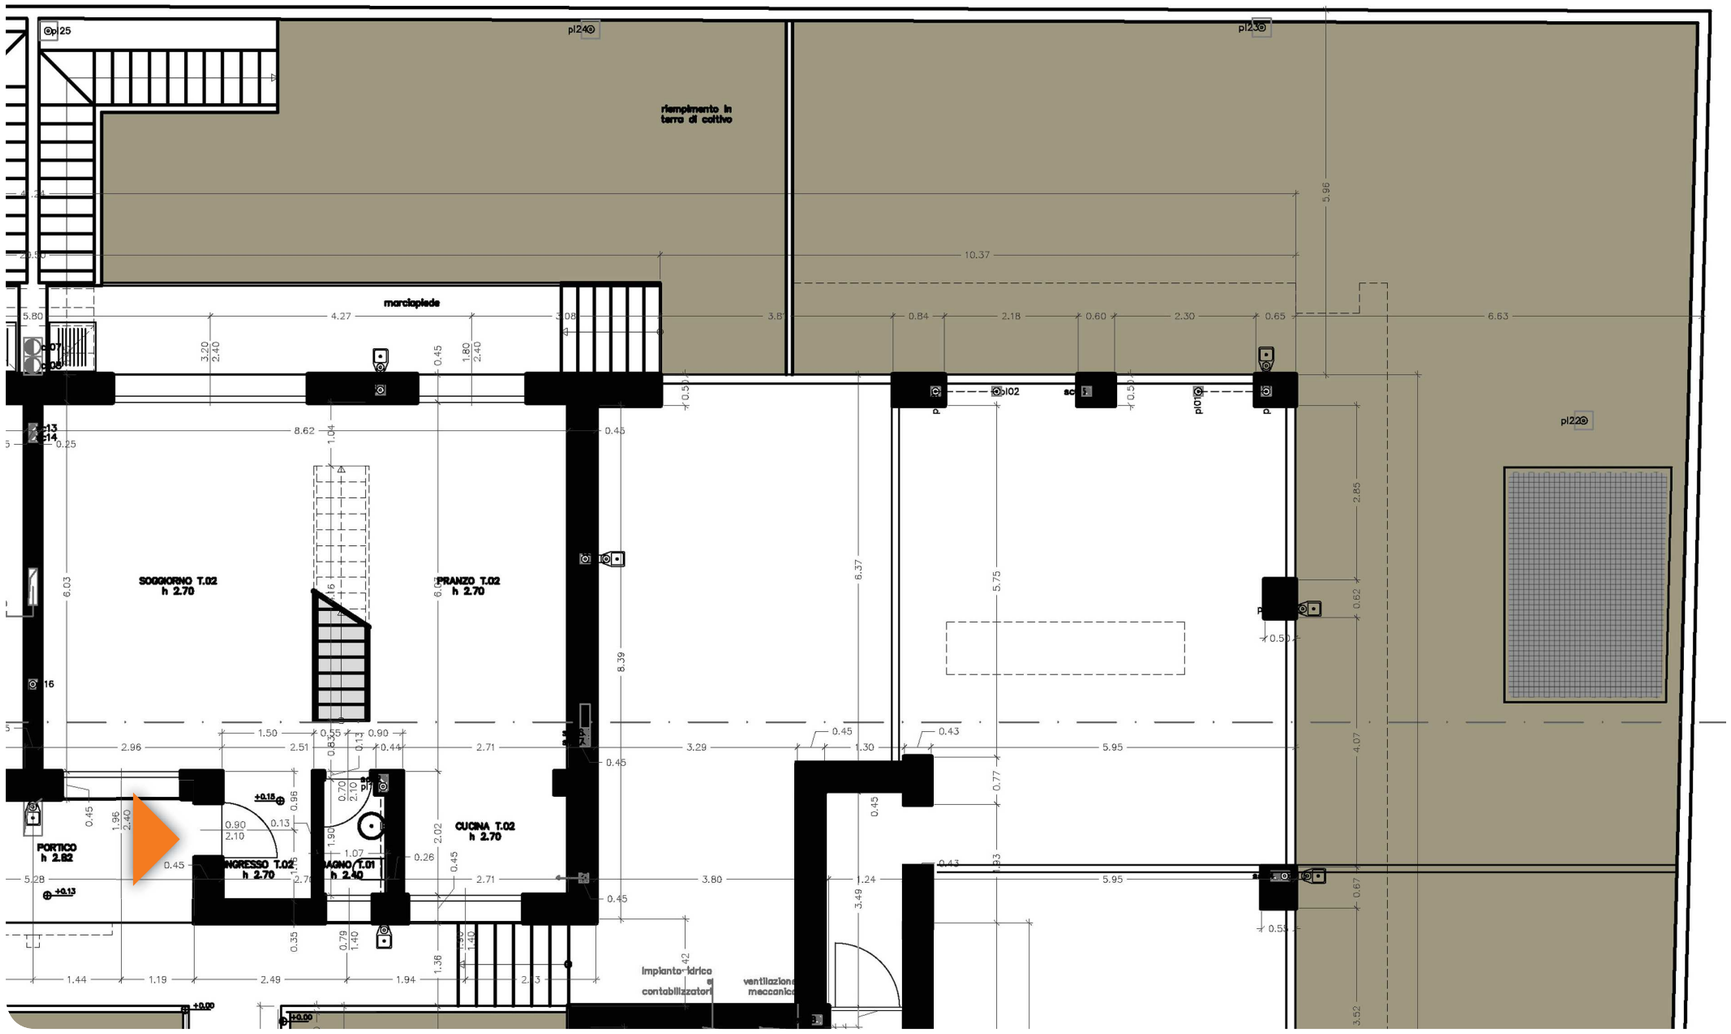



PIANTA LOCALIZZAZIONE PIANO TERRA

N° appartamento: UNITA' C0.d
Rif. tipologia: VILLETTA
(PT: ingresso, soggiorno, cucina, bagno, portico, giardino;
P1: disimpegno, tre camere, bagno, due terrazzi;
P2: sottotetto, bagno, due terrazzi)
Piano: Terra,P1,ST

Mq. app.: 139,00
Mq. portico: 46,00
Mq. giardino: 118,00
Mq. terrazzi: 24,00
Mq. sottotetto: 62,00
Mq. terrazzi sottotetto: 24,00

SCALA 1:100


0 2m 6m

nuovaedil
IMPRESA DI COSTRUZIONI


Progetto: Via Buonarroti, Muggiò (MB) C0.d

SCHEDA CAD | UNITA' ABITATIVE

Piano 1-2

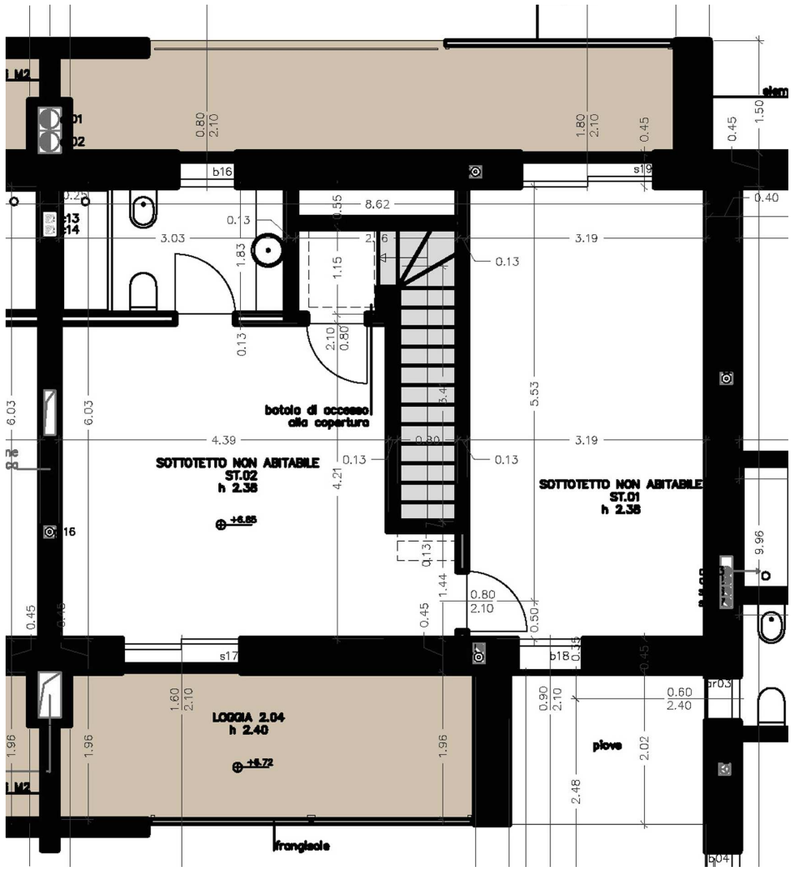

PIANTA PIANO SECONDO

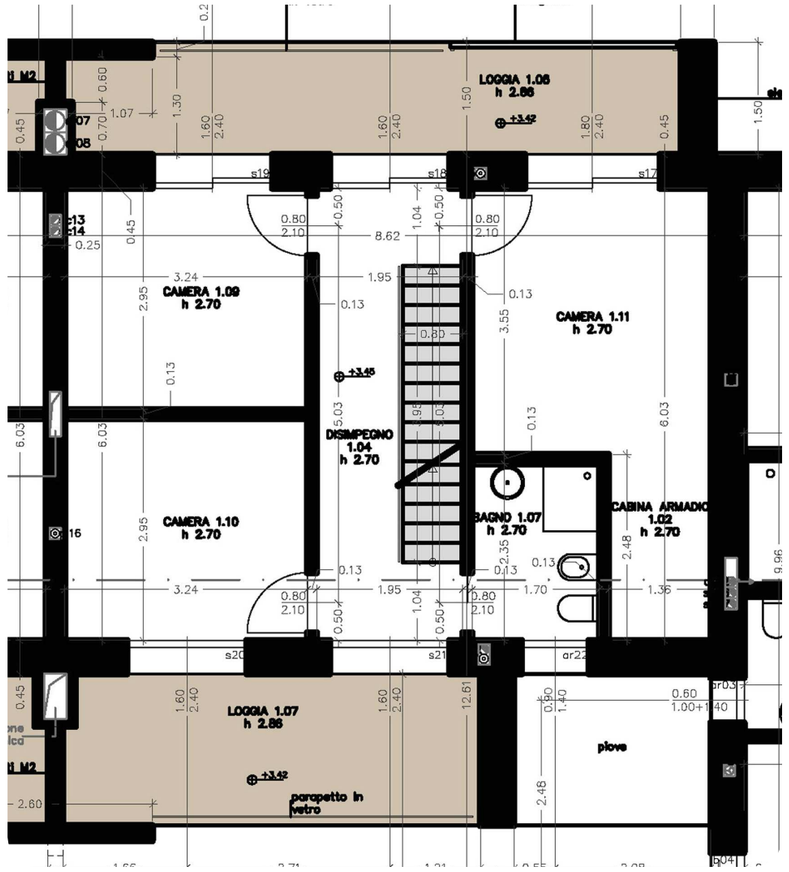

PIANTA PIANO PRIMO



PIANTA LOCALIZZAZIONE PIANO TERRA

N° appartamento: UNITA' C0.d
Rif. tipologia: VILLETTA
(PT: ingresso, soggiorno, cucina, bagno, portico, giardino;
P1: disimpegno, tre camere, bagno, due terrazzi;
P2: sottotetto, bagno, due terrazzi)
Piano: Terra,P1,ST

Mq. app.: 139,00
Mq. portico: 46,00
Mq. giardino: 118,00
Mq. terrazzi: 24,00
Mq. sottotetto: 62,00
Mq. terrazzi sottotetto: 24,00

SCALA 1:100

0 2m 6m