
Pianta Piano Terra

Scala 1:100


(misure in centimetri lineari)

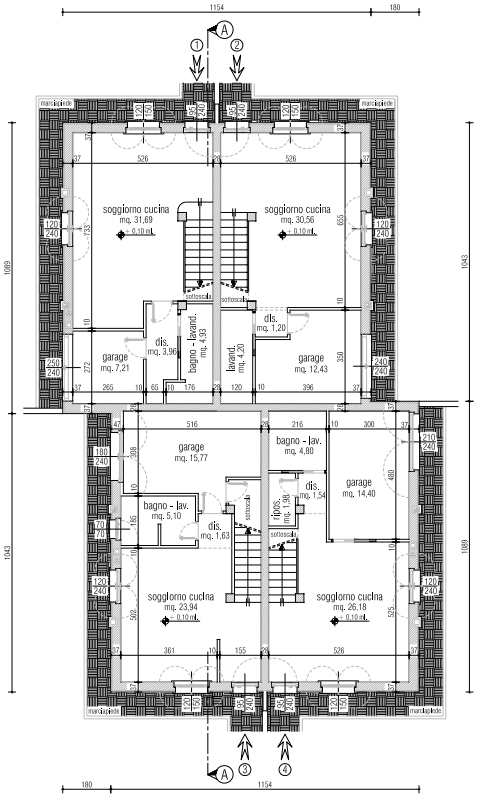

Pianta Piano Primo

Scala 1:100

(misure in centimetri lineari)

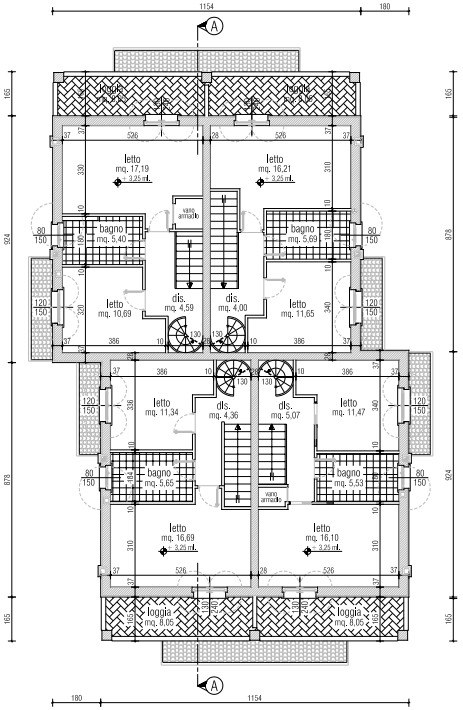

Pianta Piano Secondo

Scala 1:100

(misure in centimetri lineari)

