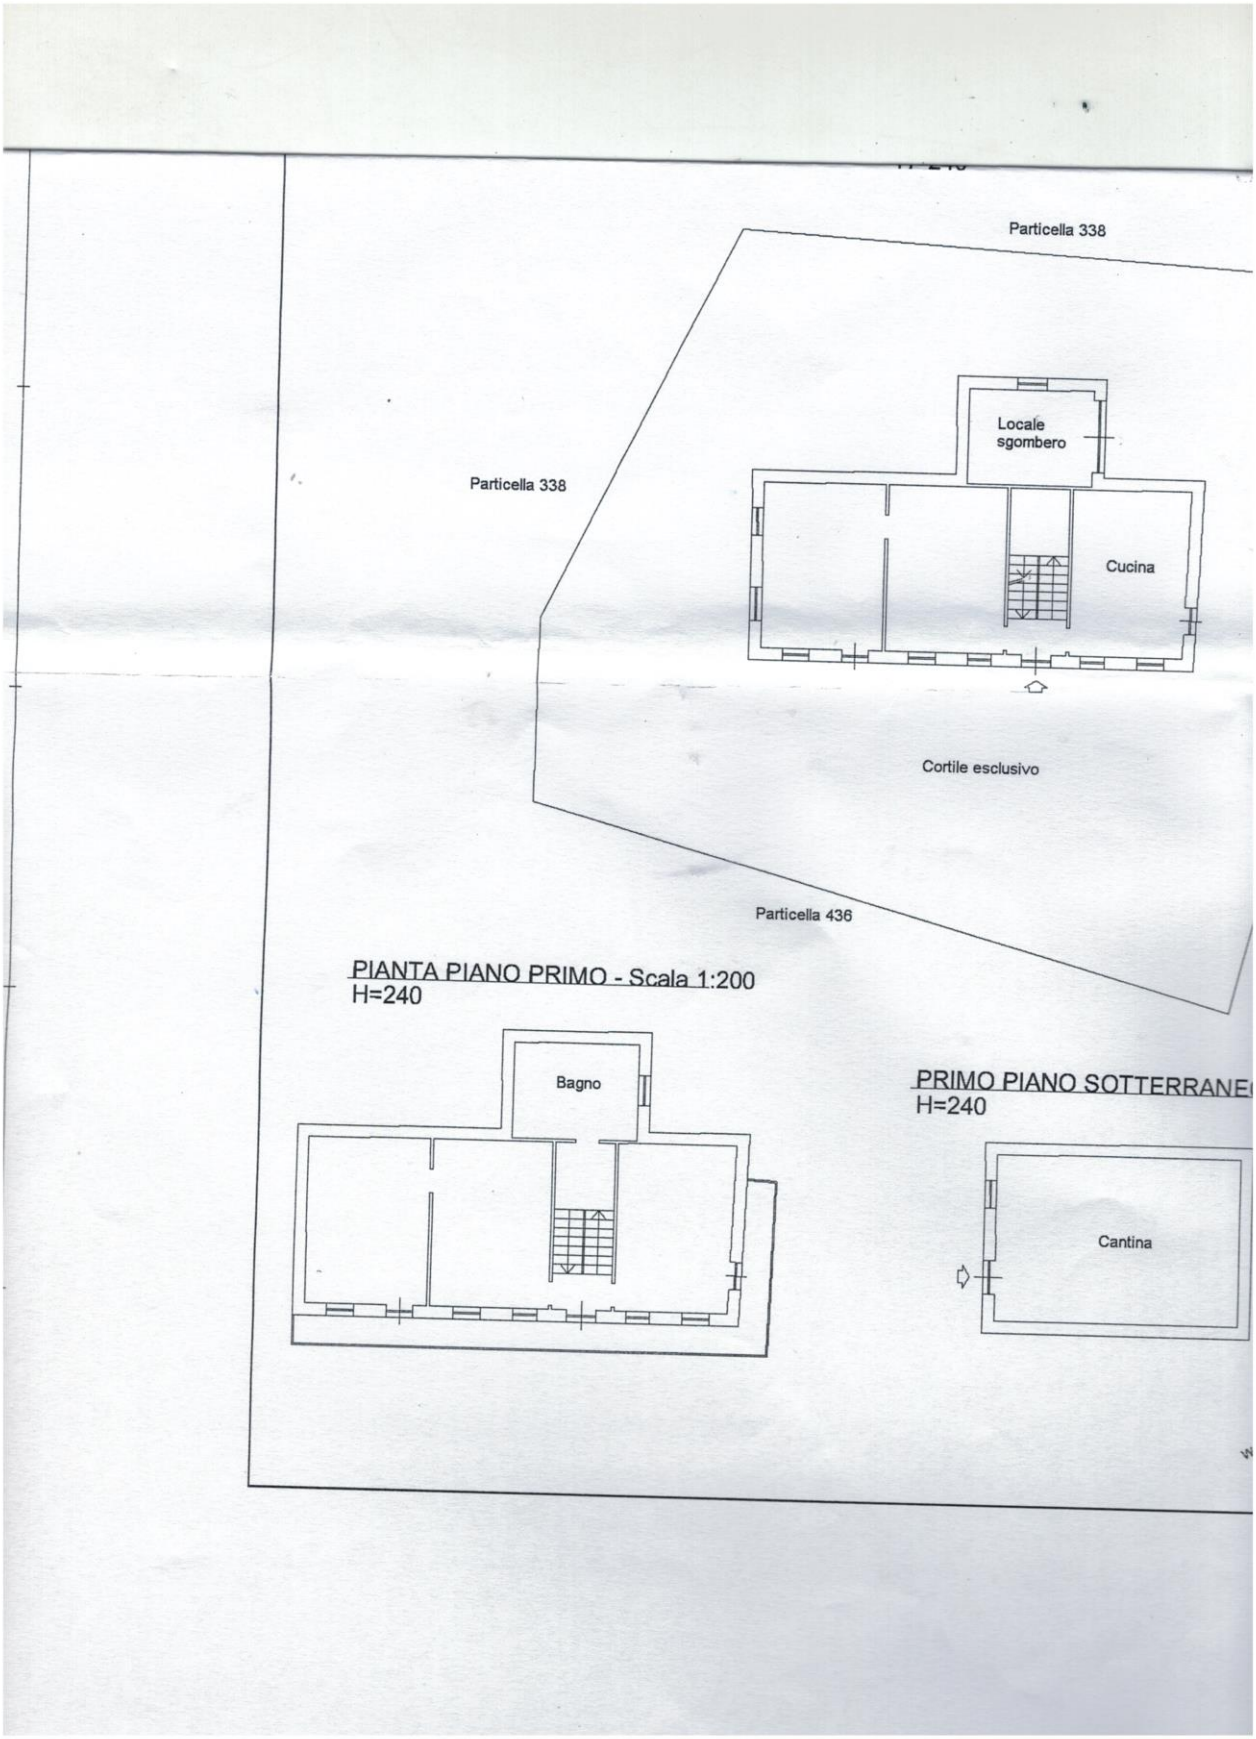

Particella 338
Locale sgombero
Particella 338
Cucina
Cortile esclusivo
Particella 436
PIANTA PIANO PRIMO - Scala 1:200
H=240
Bagno
PRIMO PIANO SOTTERRANE
H=240
Cantina