
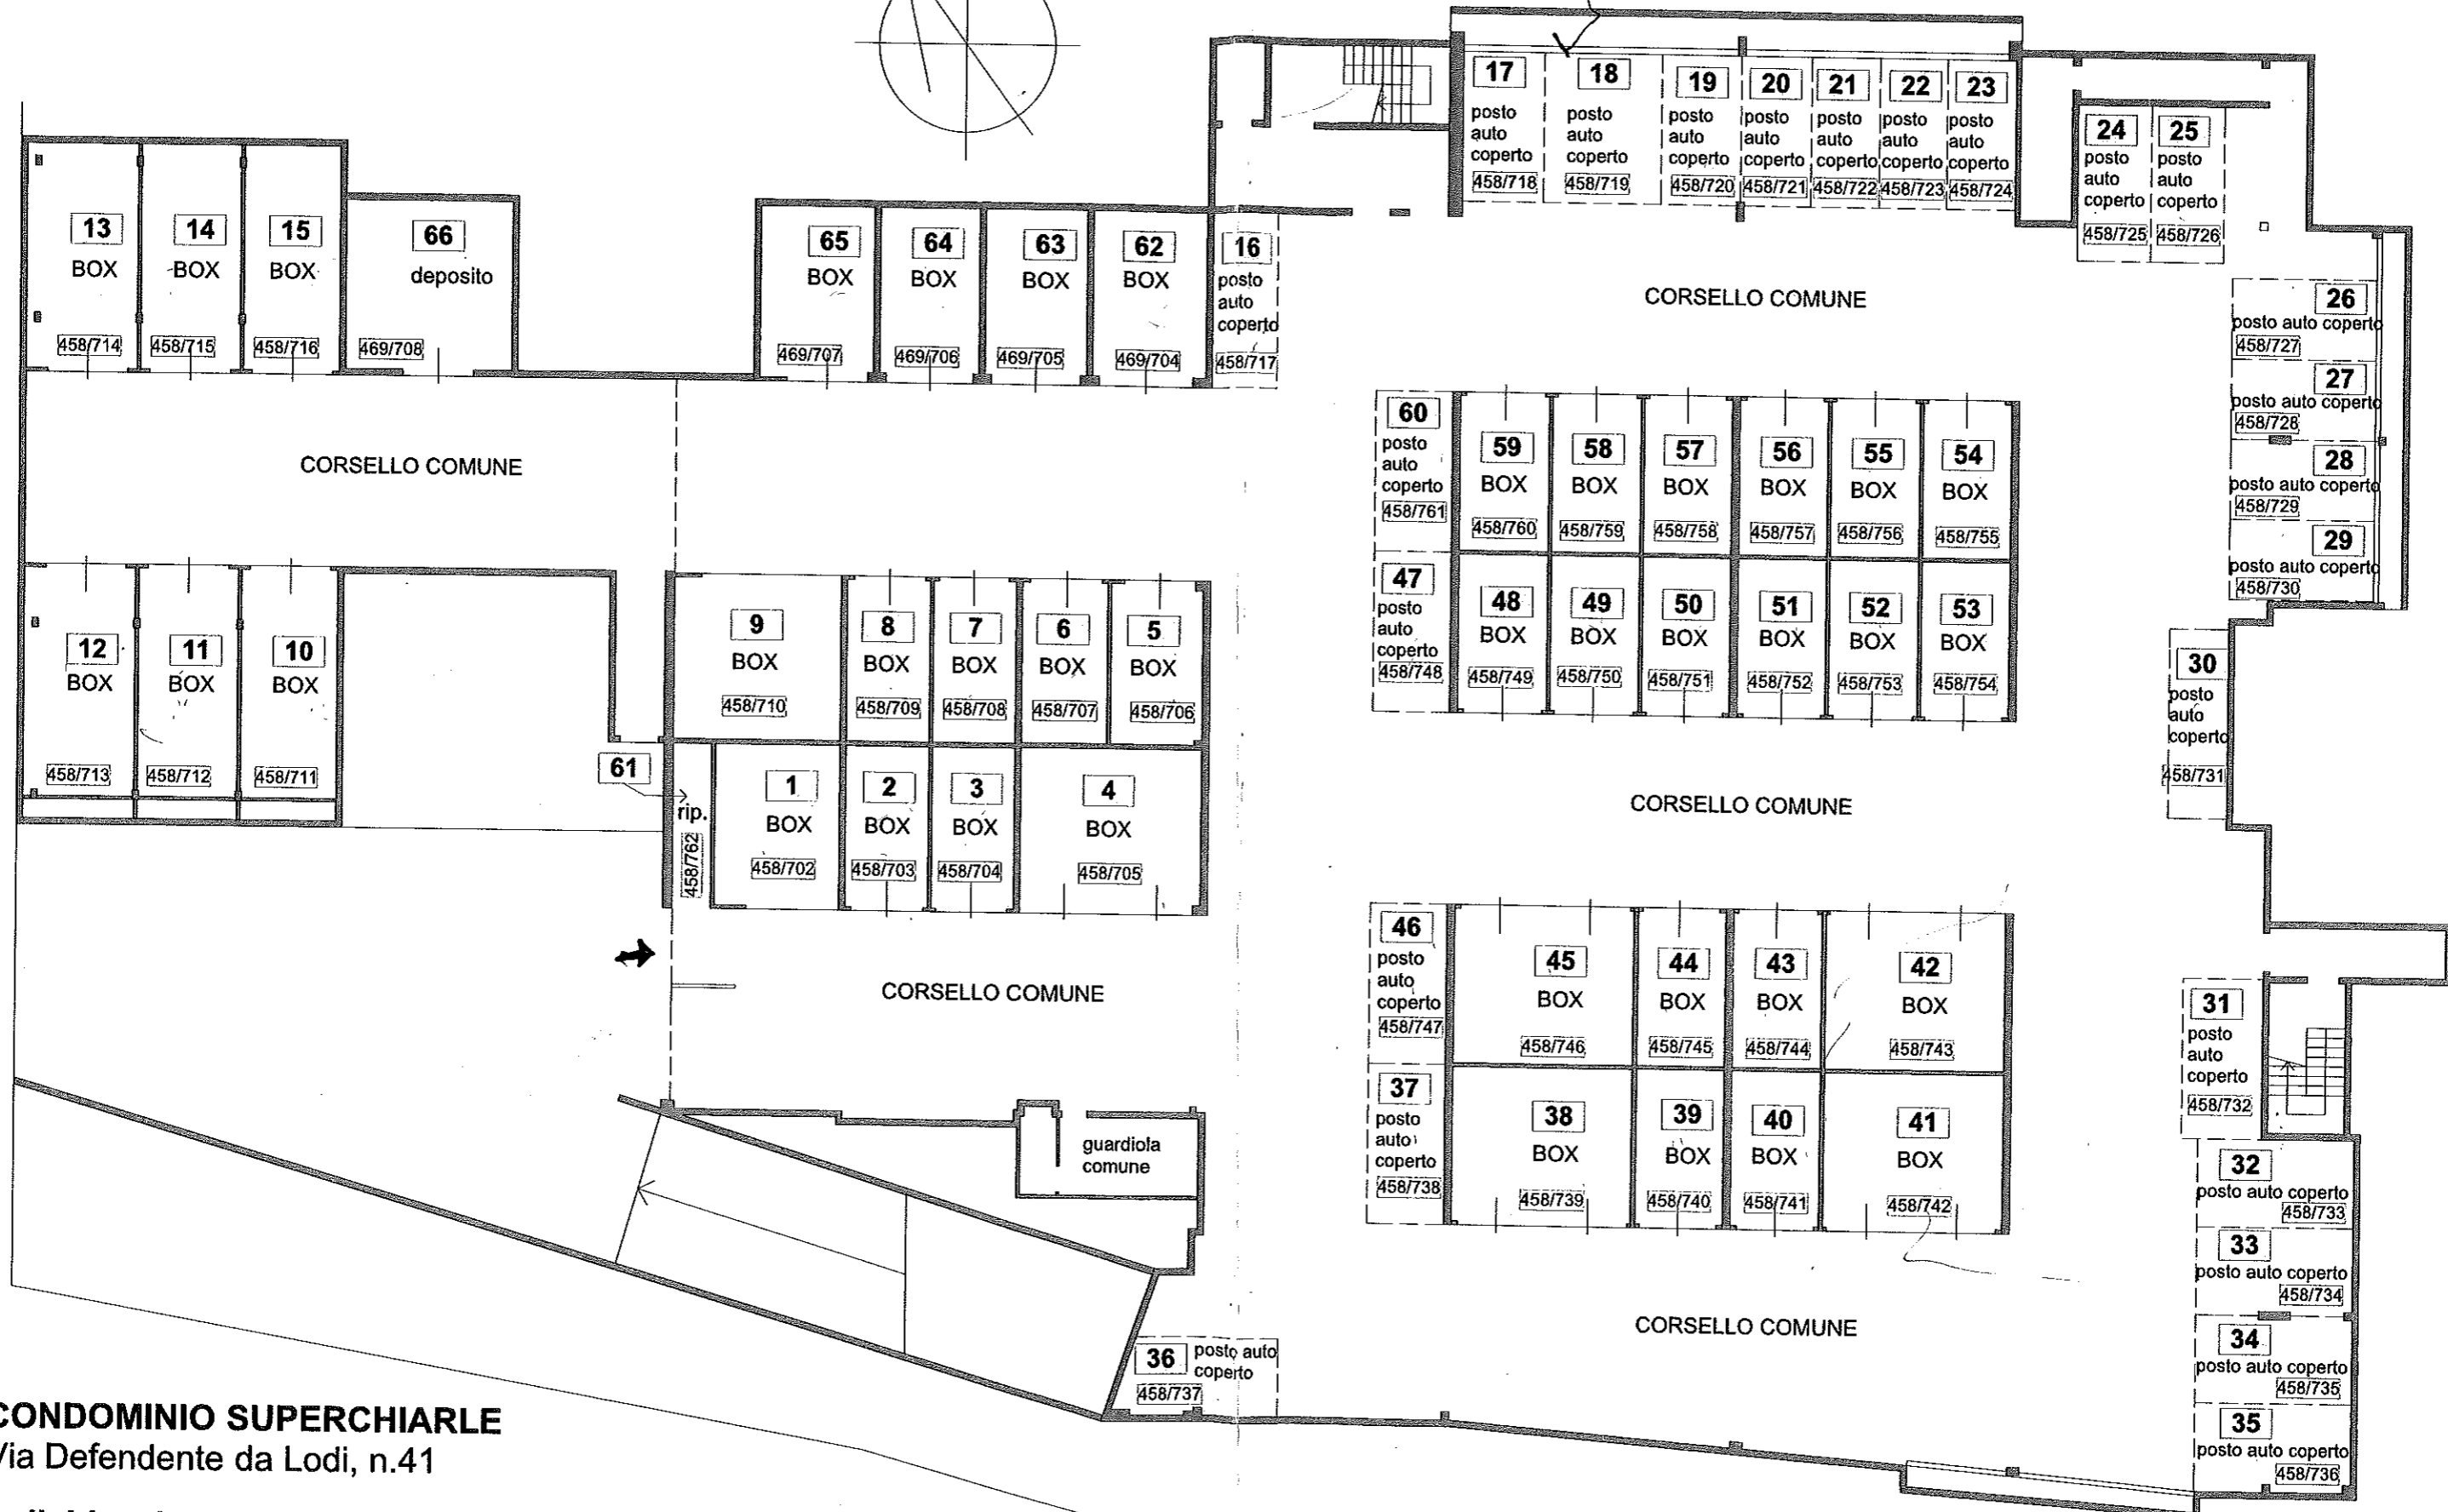


**LEGENDA**

**12** Individuazione unità immobiliare

458/713 Individuazione catastale n.mappale/n.subalterno

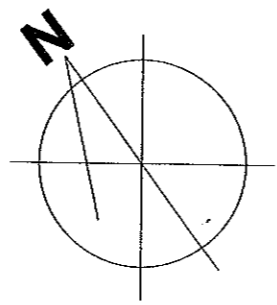

**CONDOMINIO SUPERCHIARLE**

Via Defendente da Lodi, n.41

**Individuazione unità immobiliari - millesimi proprietà**

Pianta piano interrato - scala 1:200