Progetti

Comune di Livorno

Asilo Nido "Arca di Noè"

sito in via Castelli 23/A

PROGETTO: ADEGUAMENTO ANTINCENDIO

Planimetria Asilo "Arca di Noè" Scala 1:50	*Tavola:* **Unica**
IL TECNICO: *Dott. Silvio Menicagli Albo Dottori Agronomi e Forestali Livorno N°237 Iscrizione Elenchi Ministero dell'Interno (D.Lgs. 139/06) n° LI00237B00001*	*Data:* *Luglio 2013*
IL TITOLARE:	

Ubicazione

Scali Dogana d'Acqua

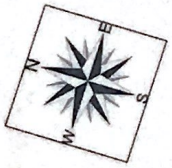

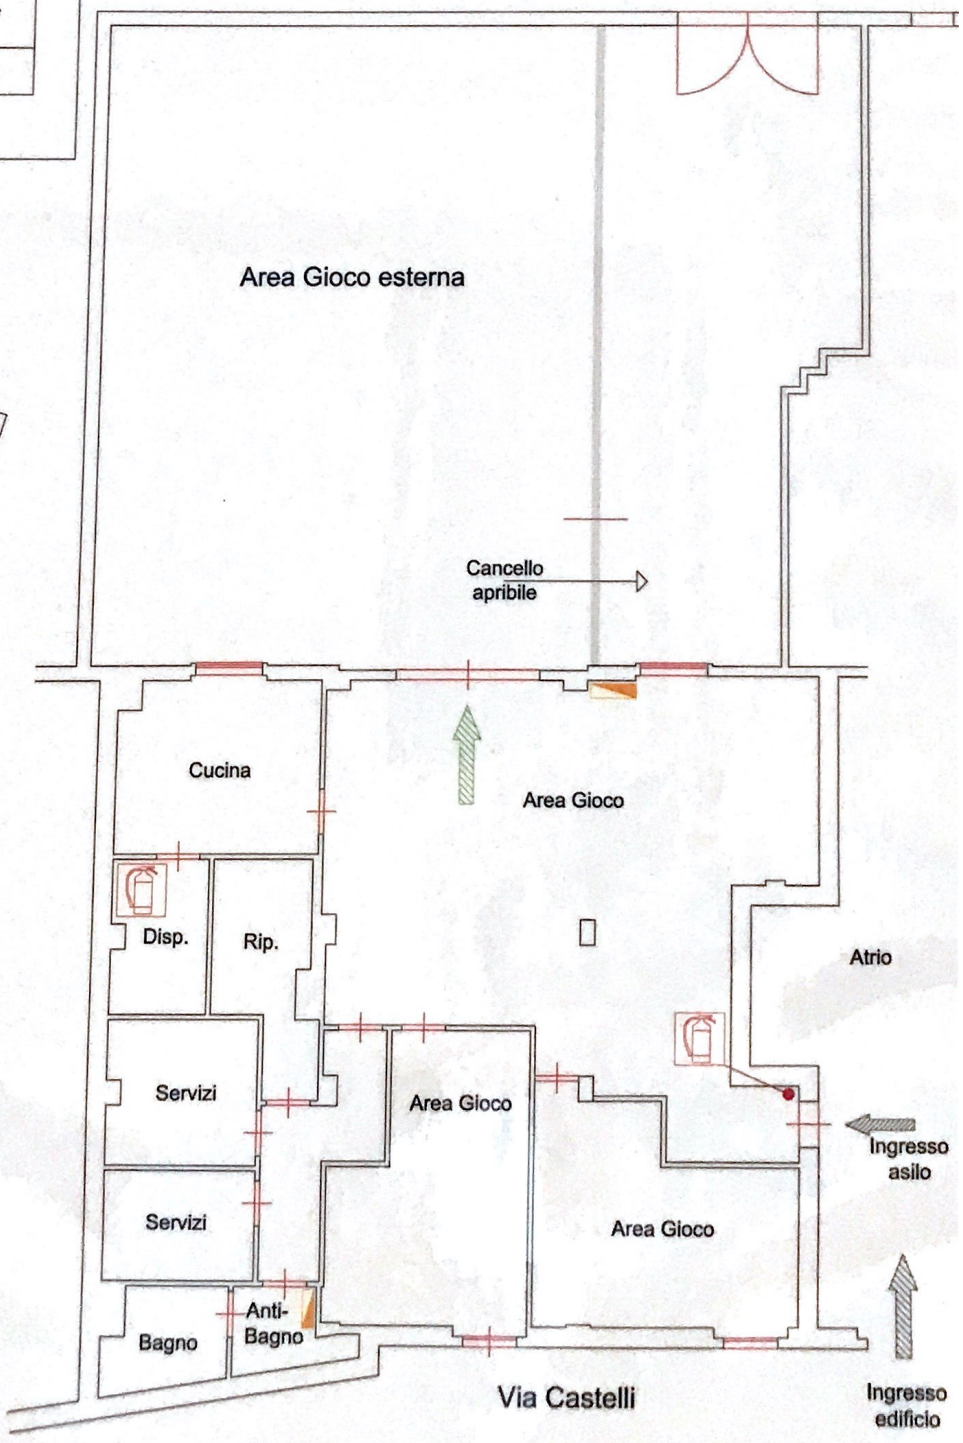

LEGENDA	
	Quadro elettrico
	Percorso di fuga orizzontale
	Estintore a polvere