Immobiliare Costantini

di Lisa Baldacci - 65121 PESCARA, via Sicilia 14 - Tel. 085.297173/4215248 - fax 085.4215116

PESCARA - Via Trieste

Locale commerciale:
piano terra di mq 38 circa con n. 1 vetrina fronte strada e servizio.
Fitto mensile richiesto €1.200,00.

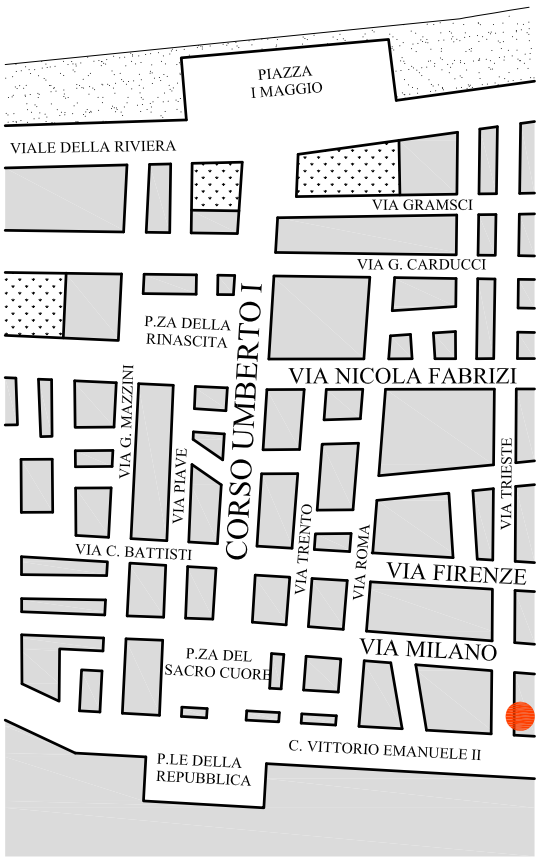

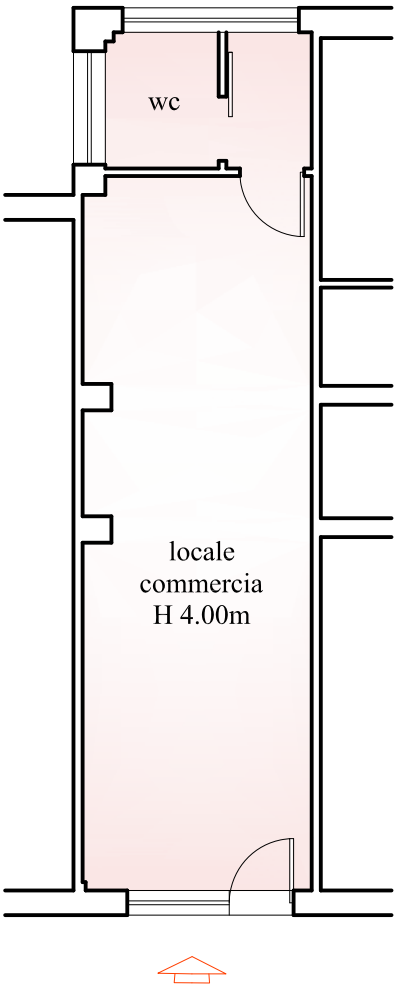

VIA TRIESTE

PIANTA PIANO TERRA scala 1:100

www. costantinimmobiliare.it - agenzia@costantinimmobiliare.it