


**Agenzia del Territorio
CATASTO FABBRICATI
Ufficio Provinciale di
Milano**


Dichiarazione protocollo n. _____ del _____	
Planimetria di u.i.u. in Comune di Milano	
Via Fontanelli	civ. 2
Identificativi Catastali:	Compilata da: Cuffaro Francesco
Sezione:	Iscritto all'albo: Architetti
Foglio: 19	Prov. Milano
Particella: 212	N. 14122
Subalterno: 12	

Scheda n. 1 Scala 1:200

PIANTA PIANO SECONDO
H. 2,94 m

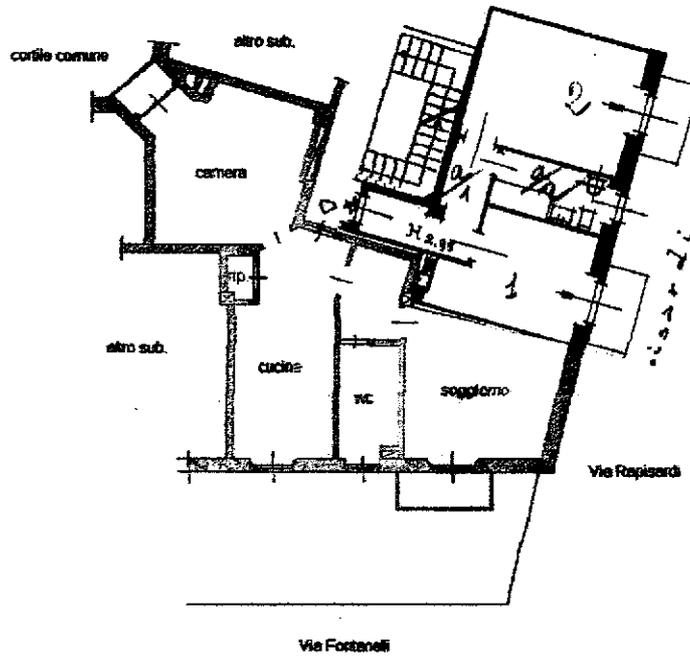

PIANTA PIANO S1
H. 2,50 m

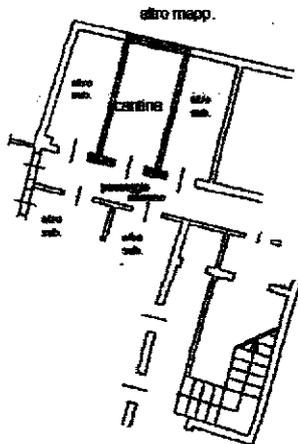

ente del territorio
ATO FABBRICATI
Provincia di
Milano

Dichiarazione protocollo n. _____ del _____ Planimetria di u.i.u. in Comune di Lissone Vicolo Valle	
cir. 12	
Identificativi Catastali: Sezione: _____ Foglio: 21 Particella: 231 Subalterno: 711	Compilata da: Meregalli Alessia Iscritte all'albo: Architetti Prov. Milano
N. 13963	


Scala 1:200

Allegato "A" al n.112232/39302 di rep.



ORDINE DEGLI ARCHITETTI
PIANIFICATORI, INGEGNERI E
CONSERVATORI DELLA PROVINCIA
DI MONZA E DELLA BRIANZA

ALESSIA
MEREGALLI
ARCHITETTO
1881

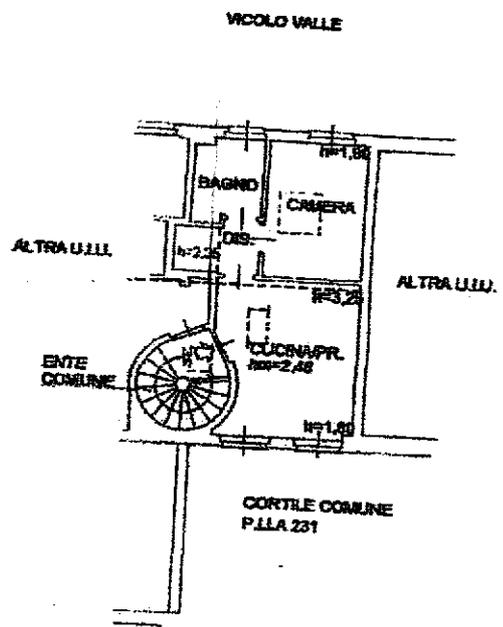

PIANO SECONDO

Luca Sestini
Vallini

CONVENZIONE
COMUNE DI MONZA
E
AGENZIA DEL TERRITORIO DI MILANO



ORIENTAMENTO

