





STRALCIO DEL P.R.G. scala 1:2000

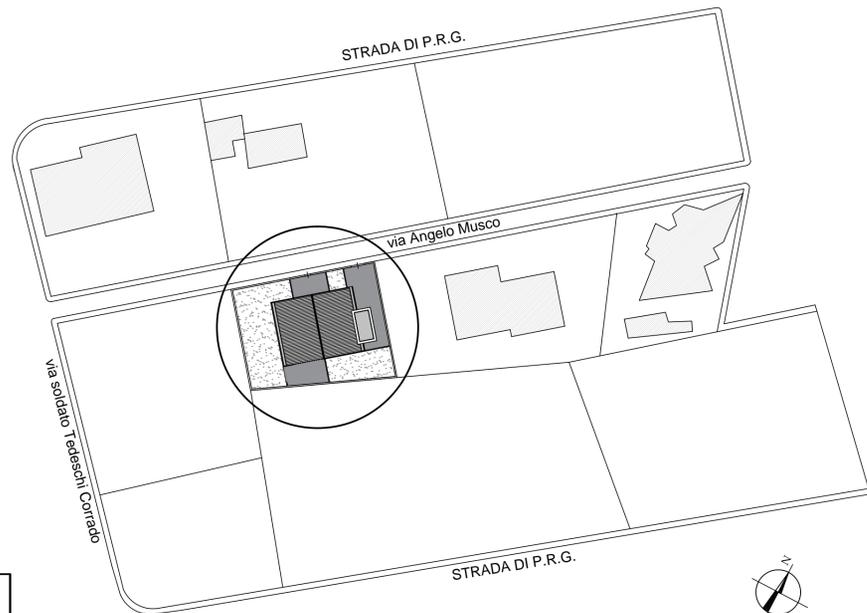

STRALCIO PLANIMETRICO scala 1:500

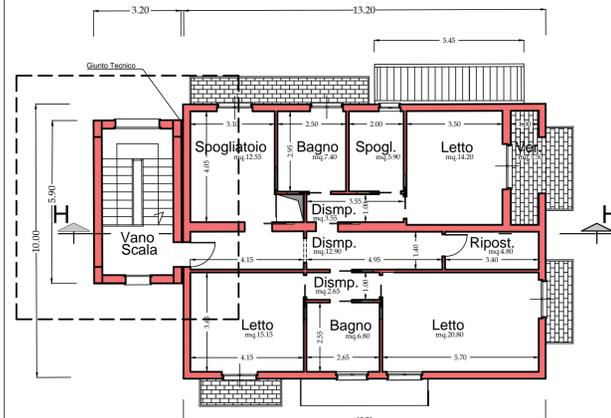

PIANTA PIANO PRIMO




PROSPETTO LATERALE


**DATI TECNICI**  
 Superficie del Lotto.....mq. 480,00  
 Superficie Edificata.....mq. 132,00  
 Volume Edificato  
 10,00 X 13,20 X 5,90 = mc. 778,80



PROSPETTO SECONDARIO

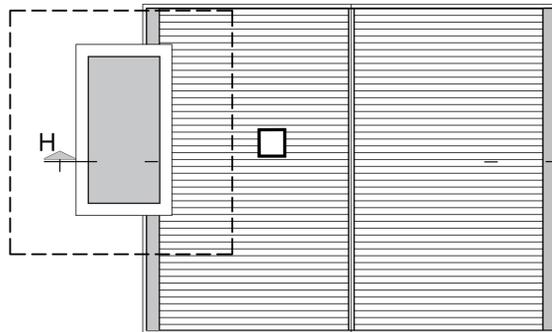

PIANTA PIANO COPERTURA

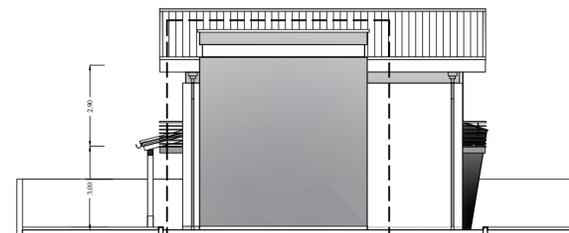


PROSPETTO LATERALE


CORPO SCALA DA REALIZZARE  
 OGGETTO DEL CALCOLO



PROSPETTO PRINCIPALE

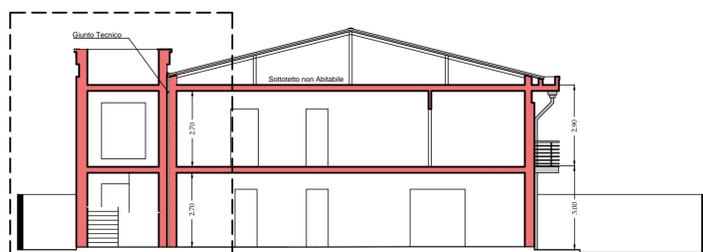

SEZIONE H - H

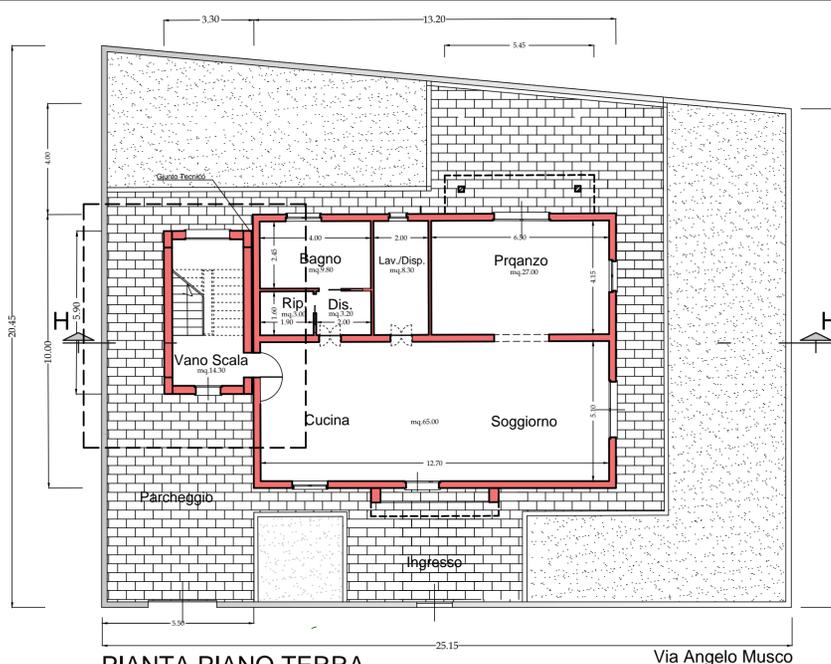

PIANTA PIANO TERRA

**Architetto**  
 Salvatore Agosta

**STUDIO TECNICO  
 DI PROGETTAZIONE**  
 SERVIZI  
 ALL'ARCHITETTURA  
 E ALL'INGEGNERIA  
 VIA LA FATINA n° 2 - 97014 Ispica (RG)  
 Cell: 347.7854618  
 E-mail: salvatore.agosta@email.it  
 P.ec: arch.agosta@salvatore.it

**COMUNE DI ROSOLINI**  
 PROVINCIA DI SIRACUSA

**DESIGNAZIONE  
 DELL'OPERA**

PROGETTO DI MODIFICA E COMPLETAMENTO, RELATIVAMENTE  
 AD UN IMMOBILE ESISTENTE SITO A ROSOLINI (SR) IN VIA  
 A. MUSCO N.S.N.C. IN C.DA TIMPAROSSA-PERPETUA RICADENTE  
 IN ZONA TERRITORIALE OMOGENEA: "C1/2" DEL VIGENTE P.R.G.,  
 AREA OGGETTO DI PIANO DI LOTTIZZAZIONE CONVENZIONATA  
 DELLE AREE POSTE IN C.DA VIGNALELLI.

**COMMITTENTE**

Ditta: CANDIANO MELISSA  
 Via Scicli n°46 Rosolini (SR)  
 C.F. CNDMSS93A54F943N

**PROGETTO ARCHITETTONICO** TAV.  
**CORPO SCALA** A2

**IL TECNICO:**  
 Dott. Arch. Salvatore Agosta



DATA

(FIRMA E TIMBRO)