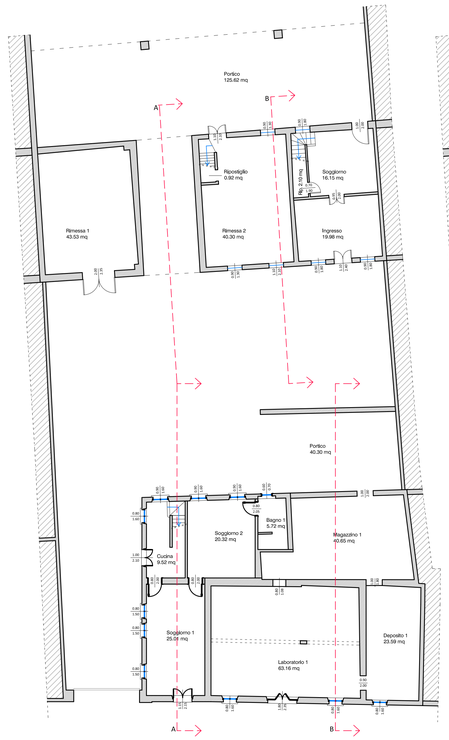

STATO DI FATTO
PIANTA PIANO TERRA - SCALA 1:100

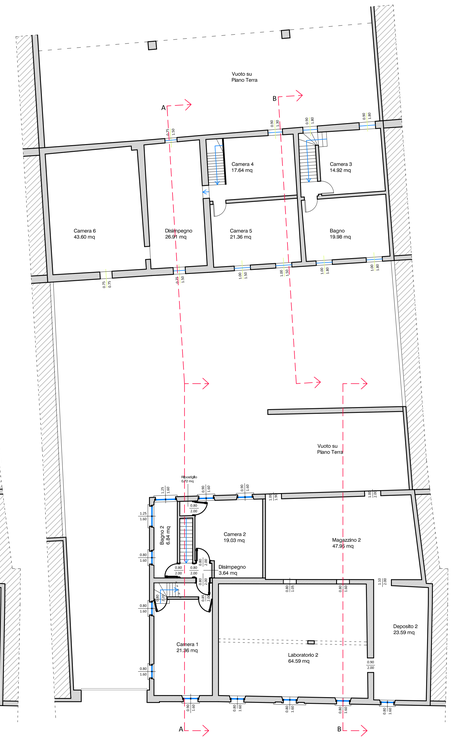

STATO DI FATTO
PIANTA PIANO PRIMO - SCALA 1:100

STATO DI FATTO
PIANTA PIANO SECONDO - SCALA 1:100

STATO DI FATTO

PROGETTO

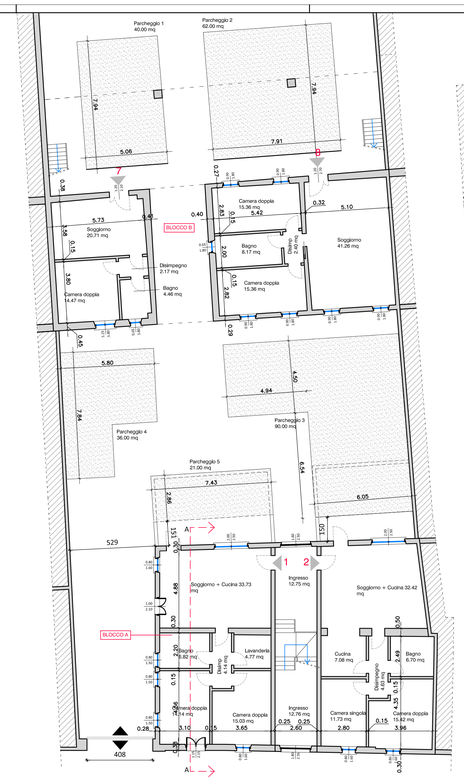

STATO DI PROGETTO
PIANTA PIANO TERRA - SCALA 1:100

STATO DI PROGETTO
PIANTA PIANO PRIMO - SCALA 1:100

CALCOLO DEI PARCHEGGI PERTINENZIALI = 2.481,65 MC / 10 MQ/MC = 248,17 MQ
TOTALE DEI PARCHEGGI, DA PROGETTO = 40,00 +62,00+90,00+36,00+21,00 = 249,00 > 248,71

Appartamento	SU		SLP	
BLOCCO A				
Unità 1	108,73 mq		83,52 mq	
Unità 2	104,83 mq		83,74 mq	
Unità 3	86,07 mq		90,29 mq	
Unità 4	86,73 mq		90,54 mq	
Unità 5	68,92 mq		73,16 mq	
Unità 6	69,06 mq		73,65 mq	
Sommano Blocco A		*524,34 mq*		*494,90 mq*
BLOCCO B				
Unità 7	41,81 mq		43,53 mq	
Unità 8	82,55 mq		86,63 mq	
Unità 9	68,46 mq		73,42 mq	
Unità 10	82,45 mq		86,57 mq	
Sommano Blocco B		*275,27 mq*		*290,15 mq*
Sommano Totale		***799,61 mq***		***785,05 mq***

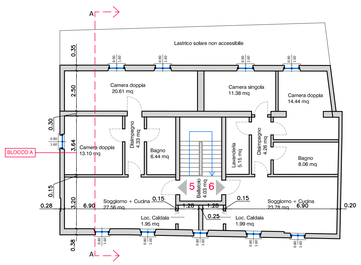

STATO DI PROGETTO
PIANTA PIANO SECONDO - SCALA 1:100

PROSPETTO SUD-OVEST

ZONA OGGETTO DI SANATORIA

VISTA AEREA, VIA SAN MICHELE CALVISANO (BS)

ZONA OGGETTO DI SANATORIA

ESTRATTO MAPPA: FOGLIO 27 MAPPALE 38
SCALA 1:1000

ZONA OGGETTO DI SANATORIA

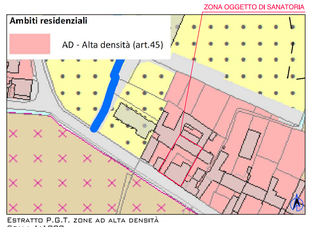

ESTRATTO P.G.T. ZONE AD ALTA DENSITÀ
SCALA 1:1000

ARCHITETTO MICHEL LESIOLI

ARCHITETTURA E SERVIZI

PROVINCIA DI BRESCIA

COMUNE DI CALVISANO

COMMITTENTE/ PROPRIETARIO:

TAV./NUMERO: 1

SCALA: 1:100

OPERA: RICHIESTA DI PARERE PRELIMINARE PER INTERVENTO DI RISTRUTTURAZIONE PER FABBRICATO SITO IN VIA SAN MICHELE N°. 82-84

PROGETTISTA/AMMINISTRATORE: ARCH. MICHEL LESIOLI
Studio: Via San Filzio, 17 - 25013 Corzano (BS)
030 968578 - 338 / 18350

FASE PROGETTUALE: PROGETTO DEFINITIVO

STRUTTURE:

IMPIANTI ELETTRICI:

IMPIANTI TERMICI:

CONTENUTO: INQUADRAMENTO TERRITORIALE
VISTA AEREA
ESTRATTO MAPPA
ESTRATTO P.G.T.

ARCHIVIO N°:

DATA: FEBBRAIO 2021 AGGIORNAMENTO

ARCHITETTO MICHEL LESIOLI

ARCHITETTURA E SERVIZI

PROVINCIA DI BRESCIA

COMUNE DI CALVISANO

COMMITTENTE/ PROPRIETARIO:

TAV./NUMERO: 2

SCALA: 1:100

OPERA: RICHIESTA DI PARERE PRELIMINARE PER INTERVENTO DI RISTRUTTURAZIONE PER FABBRICATO SITO IN VIA SAN MICHELE N°. 84-82

PROGETTISTA/AMMINISTRATORE: ARCH. MICHEL LESIOLI
Studio: Via San Filzio, 17 - 25013 Corzano (BS)
030 968578 - 338 / 18350

FASE PROGETTUALE: PROGETTO DEFINITIVO

STRUTTURE:

IMPIANTI ELETTRICI:

IMPIANTI TERMICI:

CONTENUTO: STATO DI FATTO E DI PROGETTO
PIANTE

ARCHIVIO N°:

DATA: FEBBRAIO 2021 AGGIORNAMENTO