

COMUNE DI ROGLIANO

(Provincia di Cosenza)

Progetto: Intervento di manutenzione straordinaria di un fabbricato sito nel Comune di Rogliano in via Vico Bebeficenza

Committente: Sig.ra Cozza Teresa

ELABORATI:


- *Piante – sezioni – prospetti – Scala 1: 100*
- *Particolare costruttivo solaio*

Rogliano, li


*Il Tecnico
Ing. Luigi Parise*

*Studio di Ingegneria
Ingegnere Luigi Parise*

*Via Cinque Colli n° 12 - 87054 Rogliano (CS)
Tel. 0984 - 982021*

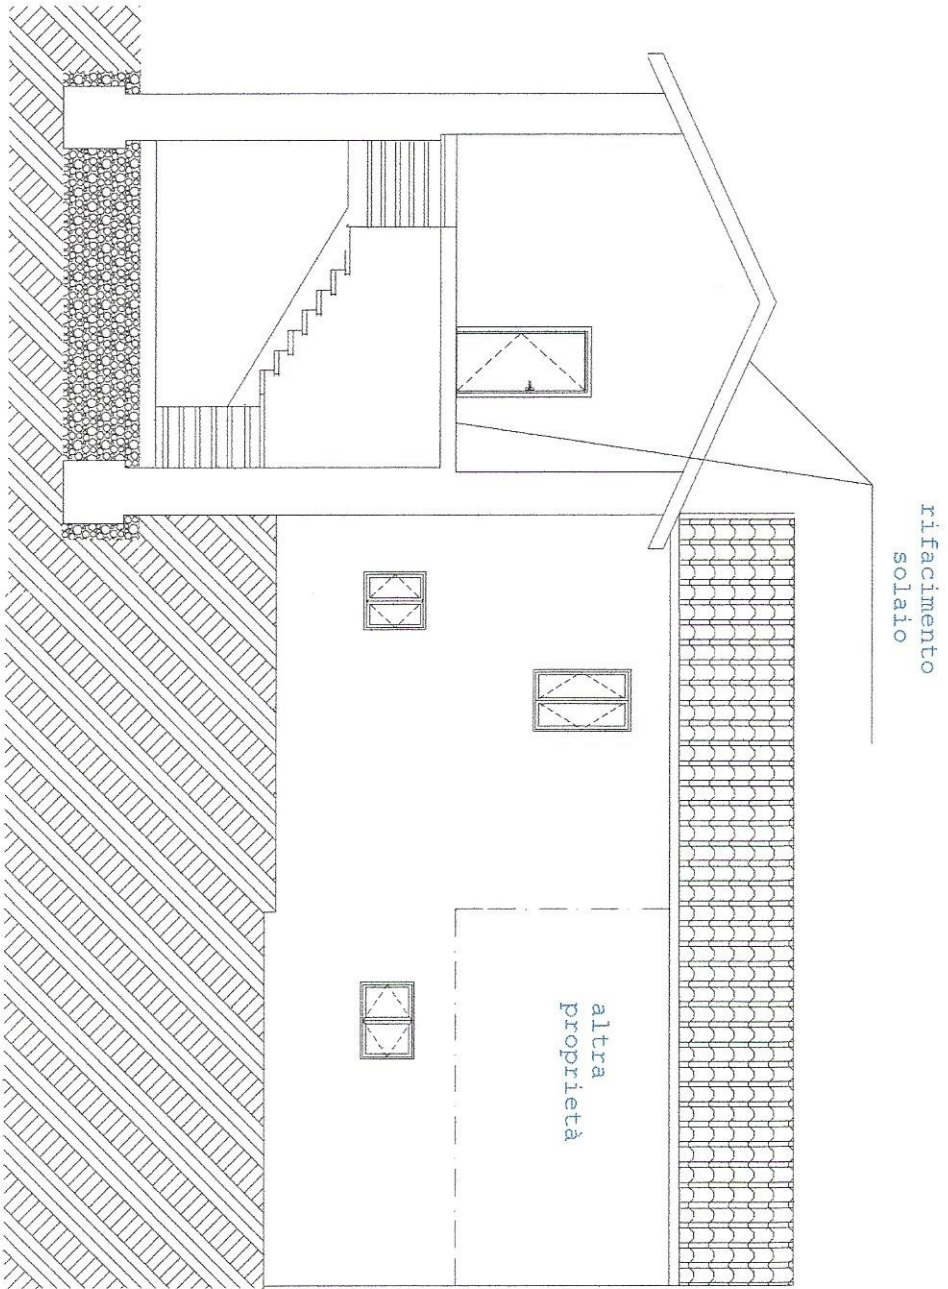

SEZIONE A-A scala 1:100
STATO FUTURO

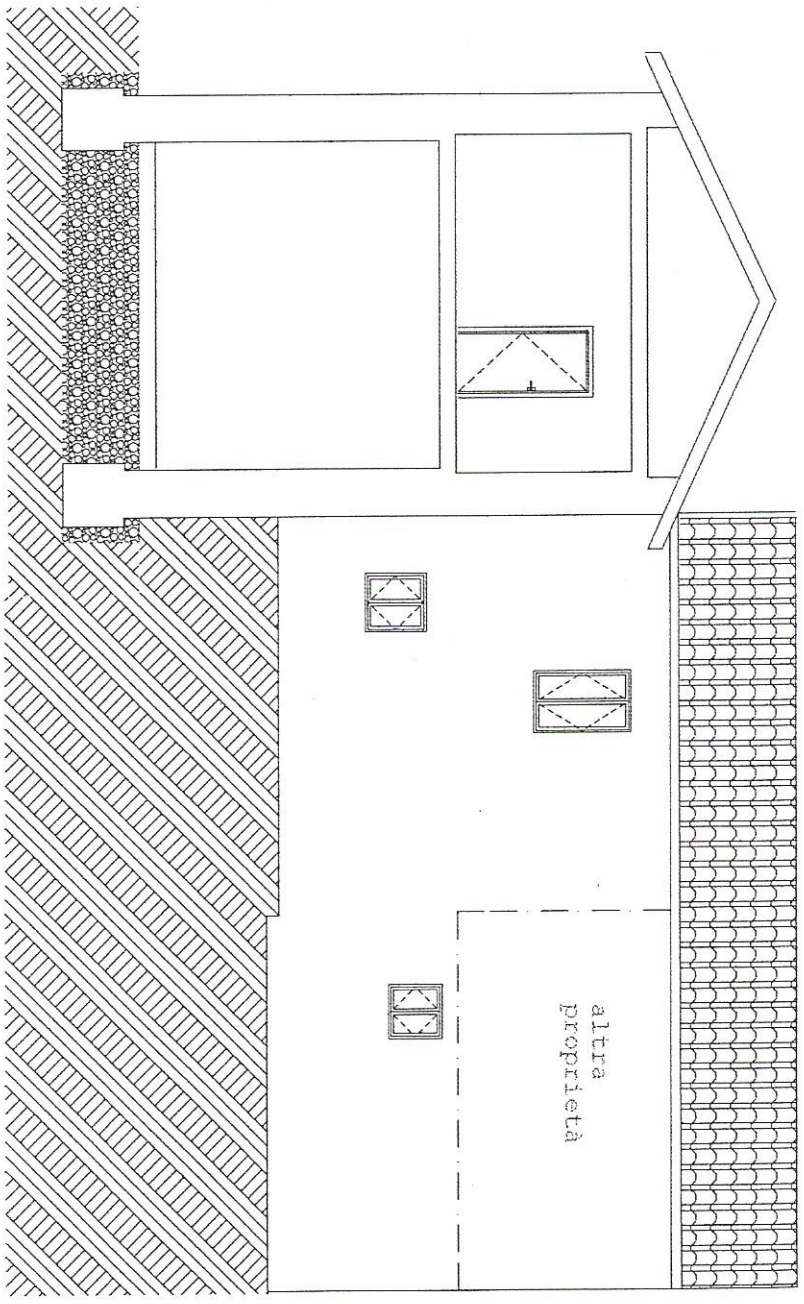




SEZIONE A-A scala 1:100

STATO ATTUALE

ovest

ovest

sud

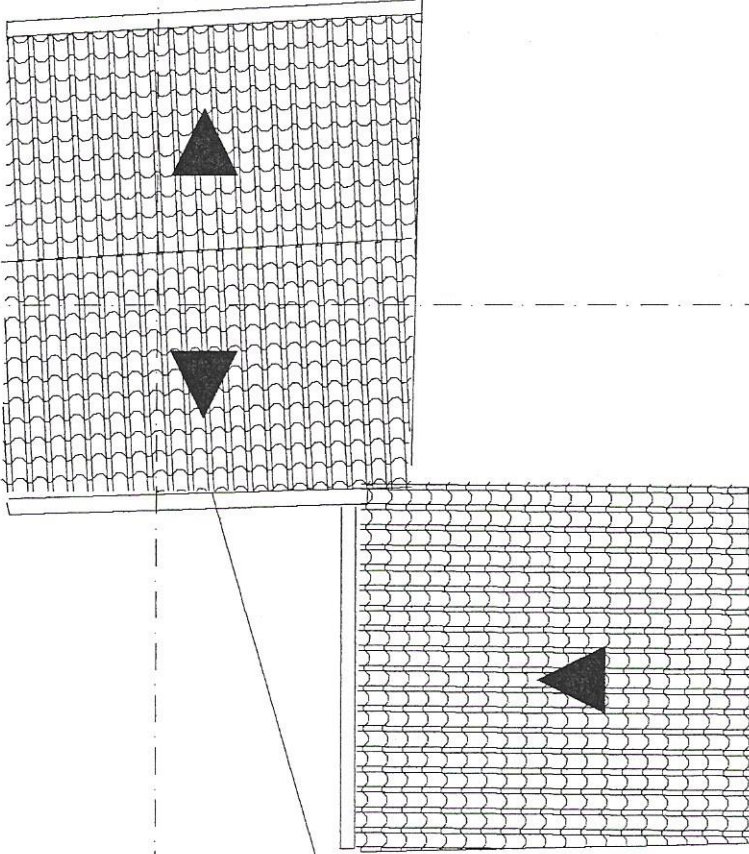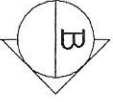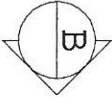


rifacimento solaio
di copertura

PIANTA COPERTURA scala 1:100

STATO FUTURO

sud

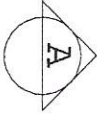

est

est

ovest






ovest

sud

sud

est

est

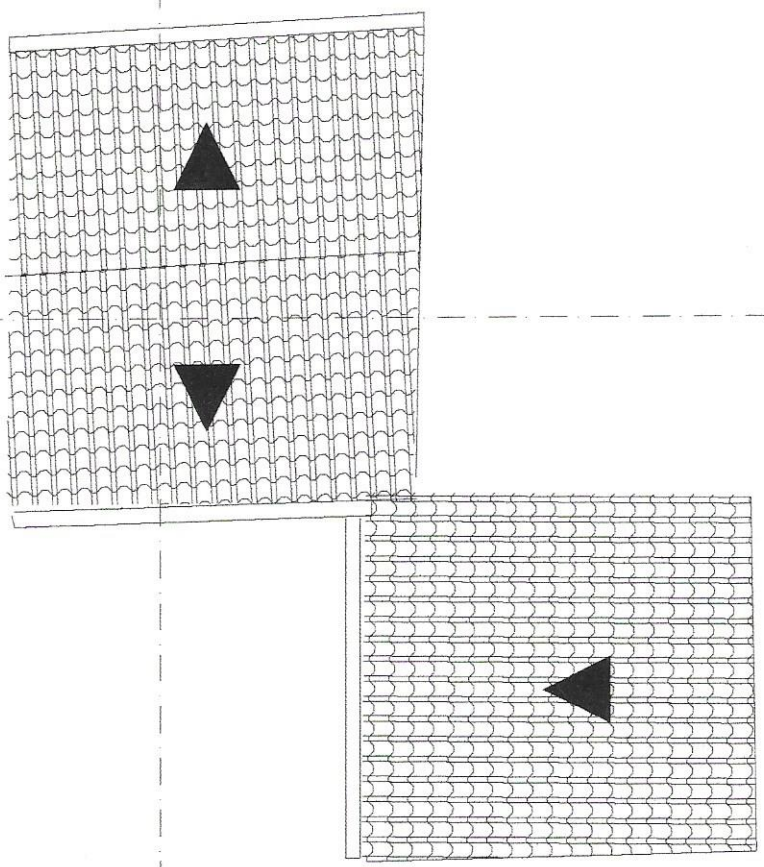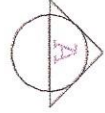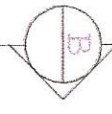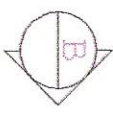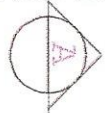


PIANTA COPERTURA scala 1:100

STATO ATTUALE

ovest

sud

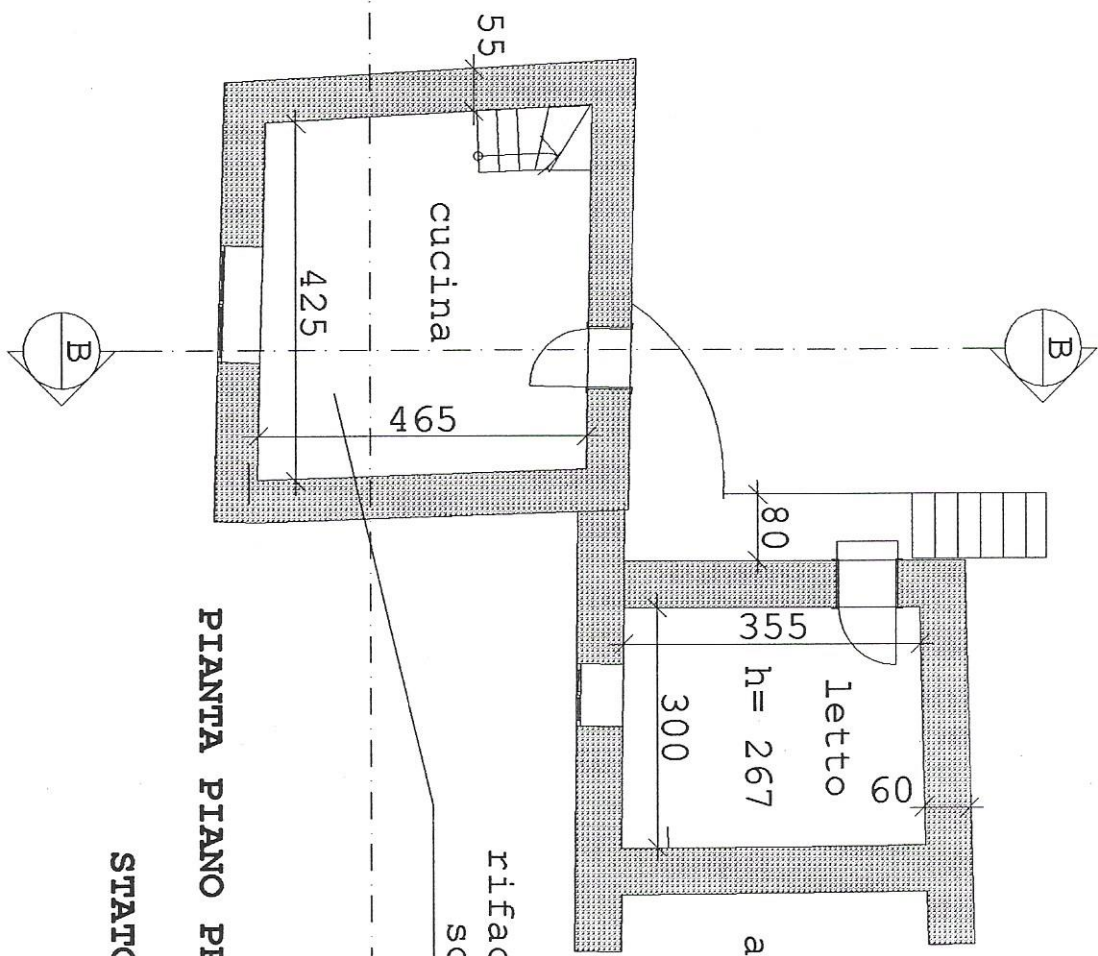

PIANTA PIANO PRIMO scala 1:100

STATO FUTURO

rifacimento
solai





est

sud

ovest

ovest

sud

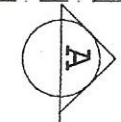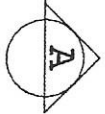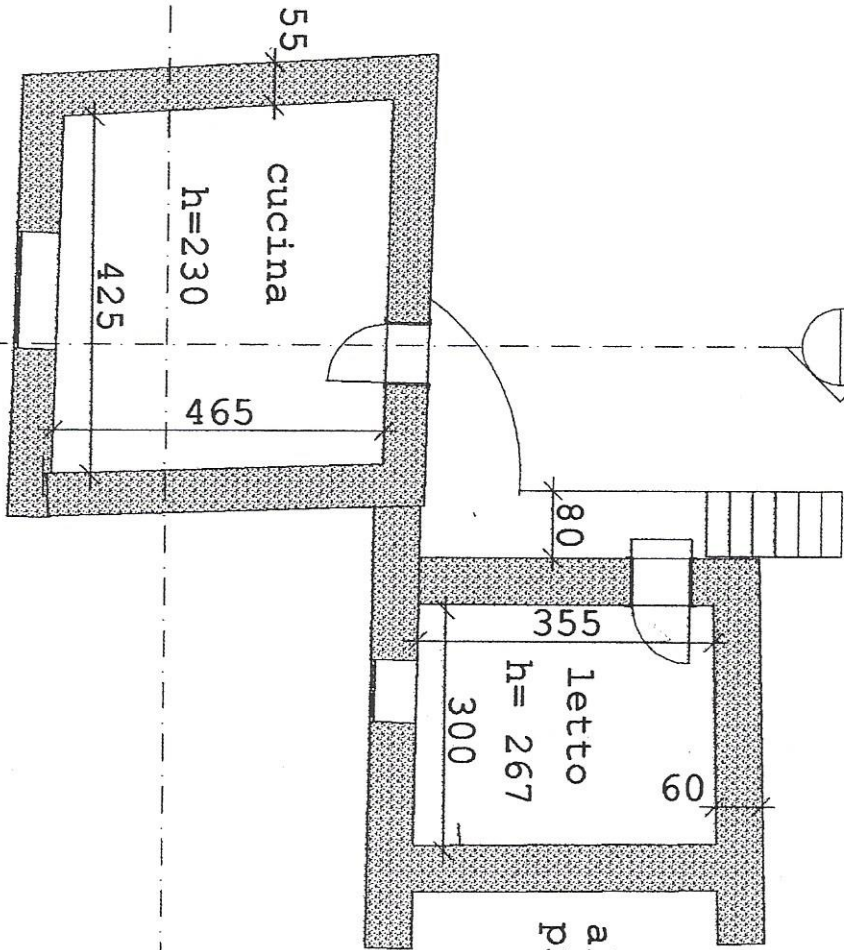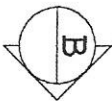

PIANTA PIANO PRIMO scala 1:100

STATO ATTUALE



sud

est

est

ovest ovest

sud

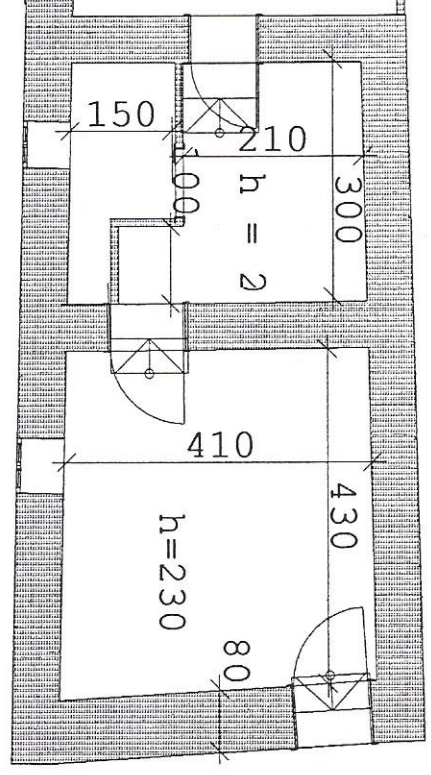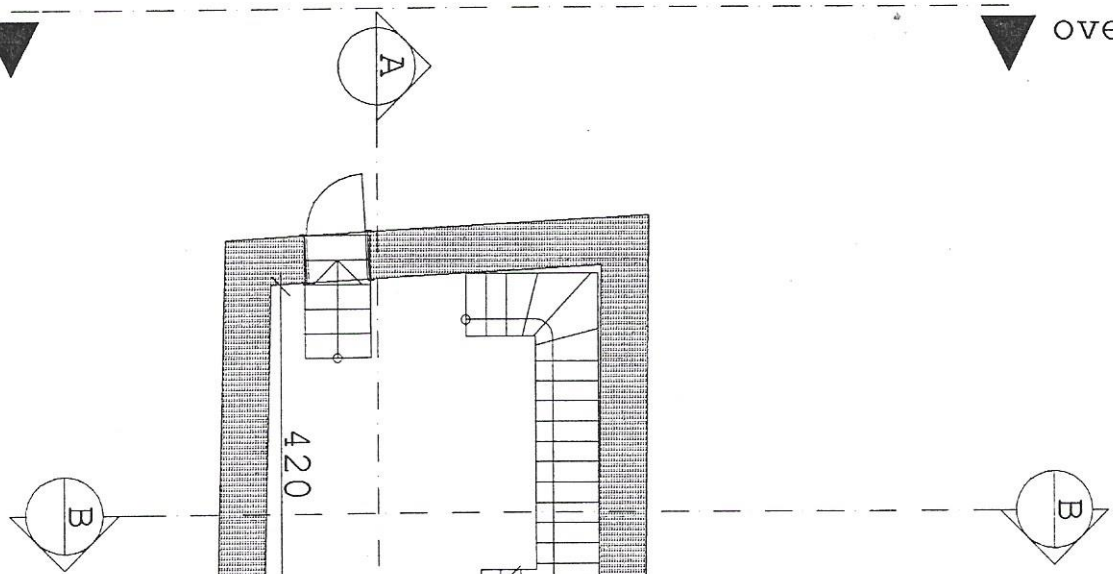


PIANTA PIANO TERRA scala 1:100

STATO FUTURO

sud

est

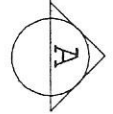


est

ovest

ovest

sud

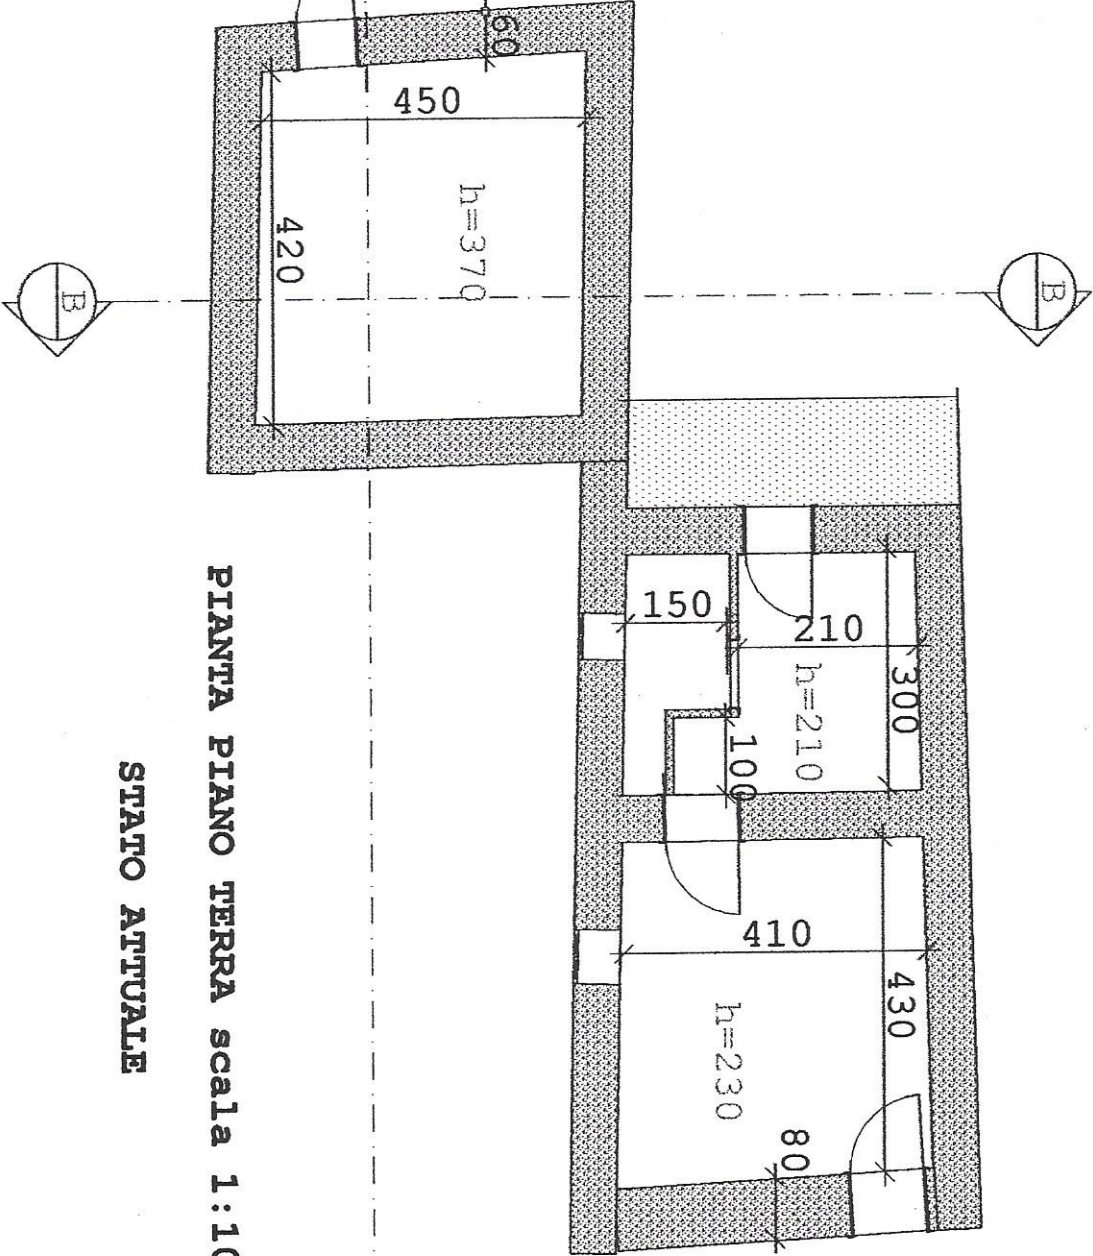

PIANTA PIANO TERRA scala 1:100

STATO ATTUALE

sud



est

est



ovest

ovest

sud

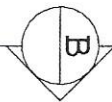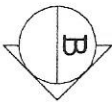

PIANTA PIANO FONDAZIONI scala 1:100

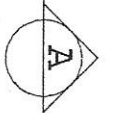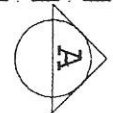

sud

est

est

