



VERIFICA SUPERFICIE DRENANTE
 superficie drenata progetto mq. 217,84 (122,51+80,33)
 superficie lotto mq. 381,81
 superficie minima drenante richiesta
 30% di mq. 381,81 pari a mq. 114,54
 mq. 202,84 > mq. 114,54 verificata

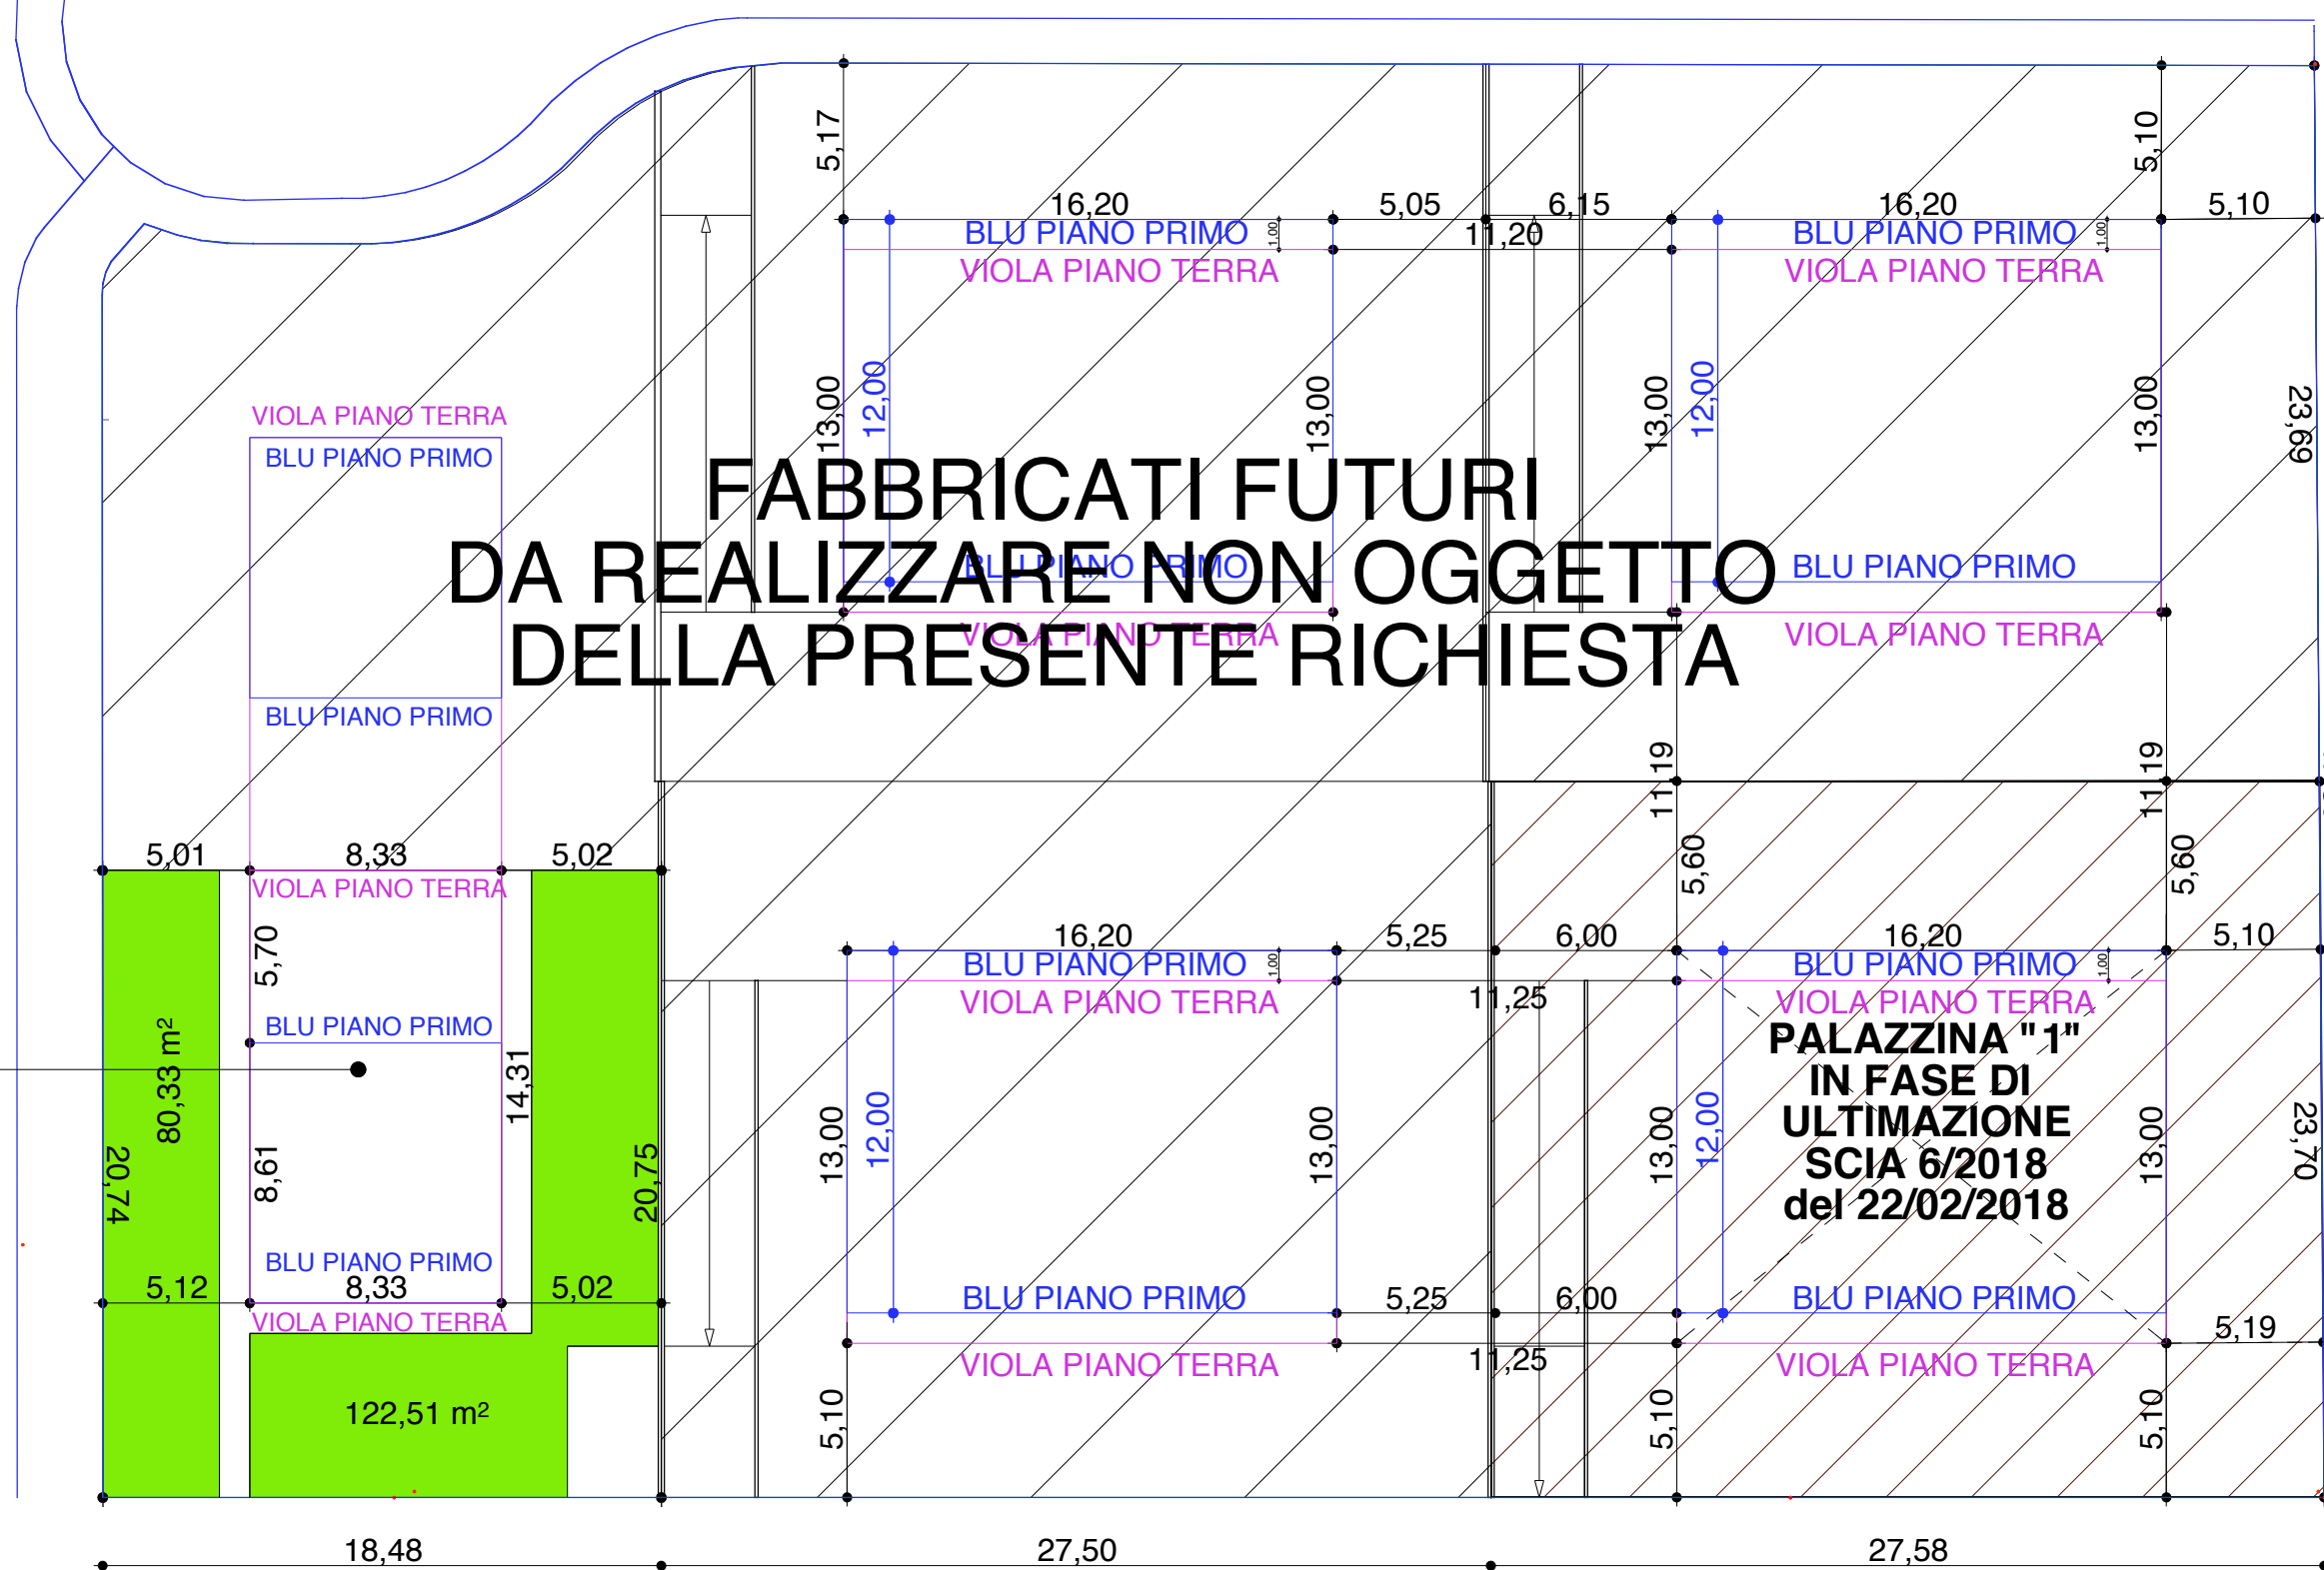

PLANIMETRIA PA CON DIMOSTRAZIONE
 DISTANZE DAI CONFINI E SUPERFICIE DRENANTE SCALA 1:250

CALCOLI
 PLANIVOLUMETRICI

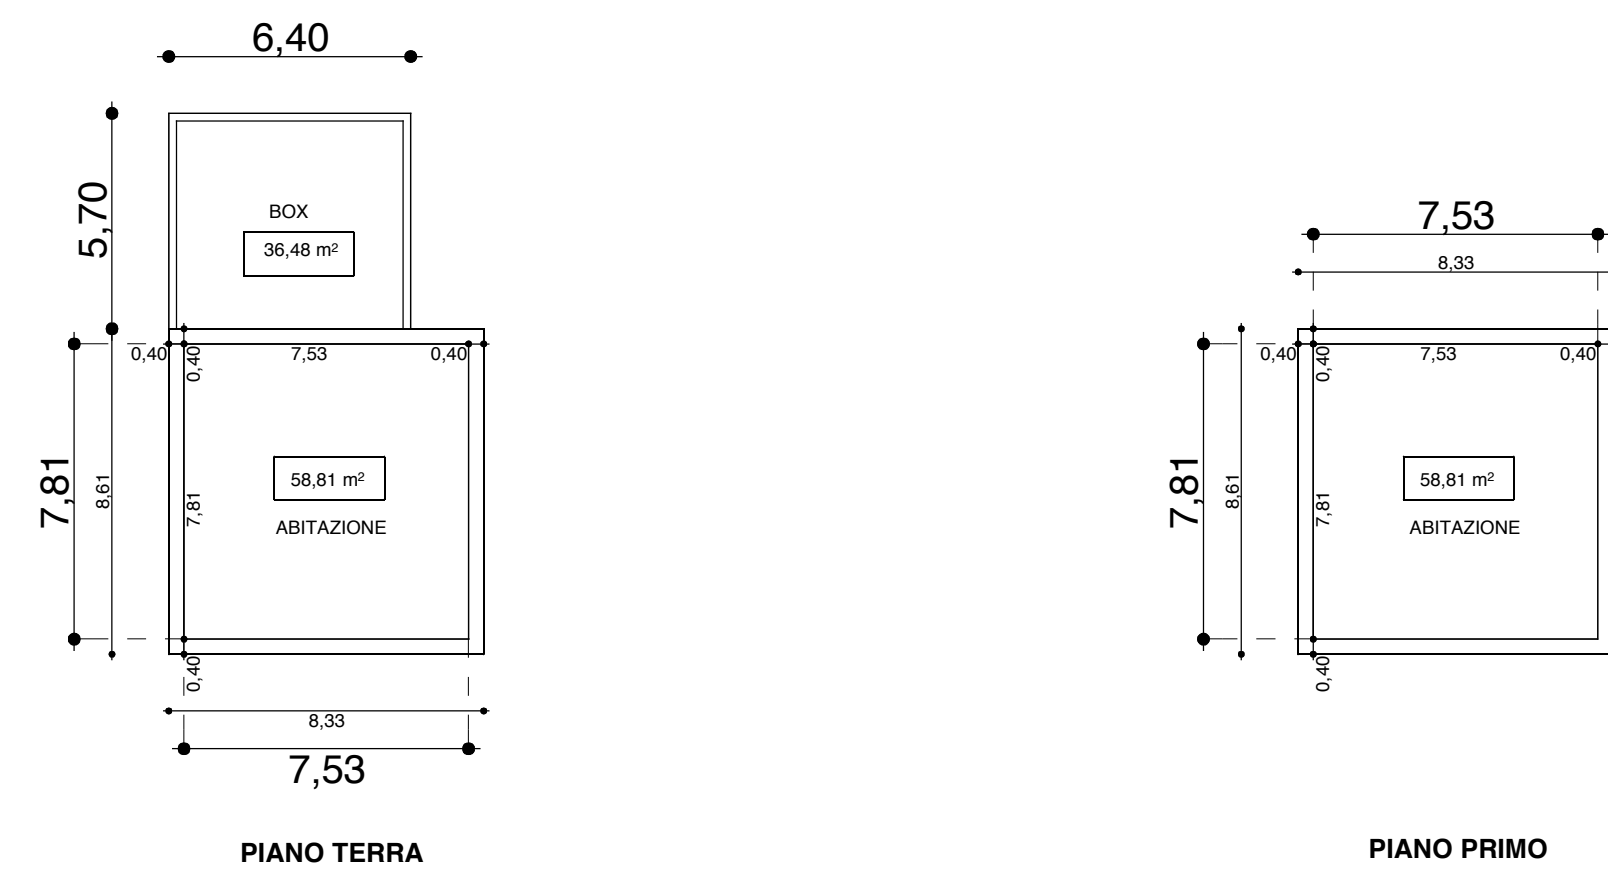

Calcolo analitico
 mt. 7,53 x mt. 7,81 = mq. 58,81
 mt. 6,40 x mt. 5,70 = mq. 36,48
 Superficie coperta piano terra mq. 58,81 + 36,48 = mq. 95,29
 Volume mq. 95,29 x mt. 3,00 = mc. 285,87
 SLP mq. mq. 95,29
 VOLUME mc. 285,87


Calcolo analitico
 mt. 7,53 x mt. 7,81 = mq. 58,81
 mt. 6,40 x mt. 5,70 = mq. 36,48
 Superficie coperta piano primo mq. 58,81
 Volume mq. 58,81 x mt. 2,70 = mc. 158,79
 SLP mq. mq. 58,81
 VOLUME mc. 158,79

PIANO TERRA + PIANO PRIMO
 SLP mq. 95,29 + 58,81 = mq. 154,10
 VOLUME mc. 285,87 + mc. 158,79 = mc. 444,66
 SLP mq. 154,10
 VOLUME mc. 444,66
 SC mq. 95,29


Calcoli planivolumetrici P.A.
 LOTTO "3" proprietaria CHIZZOLI IMMOBILIARE SRL
 superficie da P.A. mq. 3.497,82
 rapporto massimo di copertura 35%
 SLP realizzabile da P.A. mq. 1.224,24
 VOLUME realizzabile da P.A. mc. 5.358,25

A dedurre:
 1) Palazzina "1" di cui alla SCIA 6/2018 prot. 763 del 22/01/2018
 SLP mq. 183,68
 VOLUME mc. 1.031,74
 2) Villetta "2" oggetto della presente SCIA
 SLP mq. 154,10
 VOLUME mc. 444,66
 SLP Palazzina "1" + Villetta "2" = mq. 342,78 (183,68 + 154,10)
 VOLUME mc. 1.476,40 (1.031,74 + 444,66)


SLP e VOLUME residuo
 SLP mq. 881,46 residua (1.224,24 - 342,78)
 VOLUME mc. 3.881,85 residuo (5.358,25 - 1.476,40)

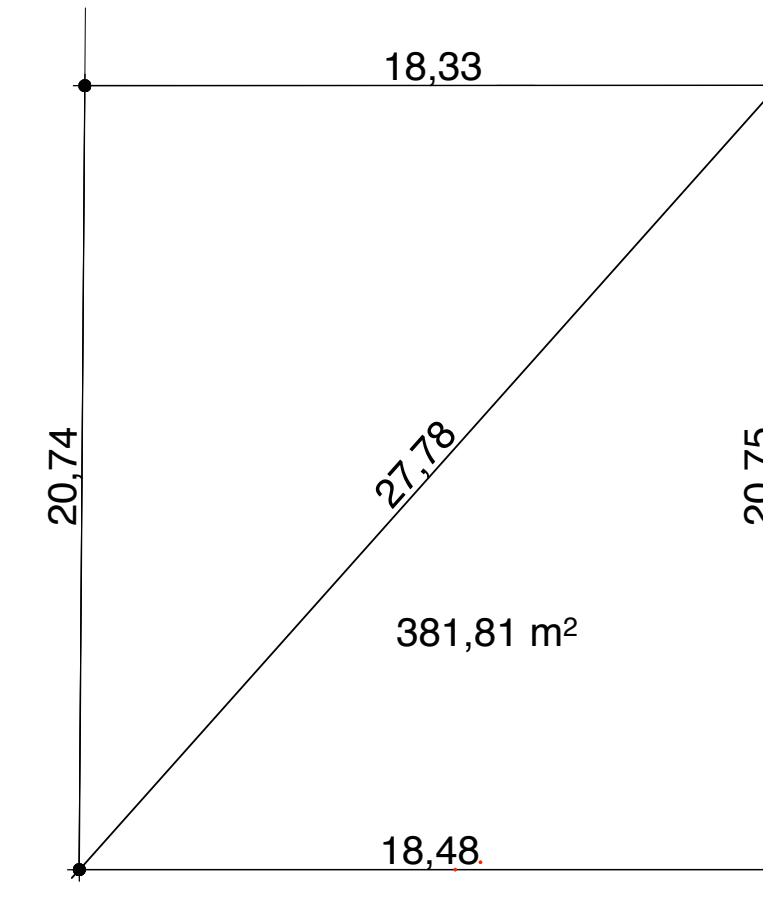


CALCOLO
 SUPERFICIE LOTTO
 E CALCOLI
 PLANIVOLUMETRICI
 SCALA 1:200

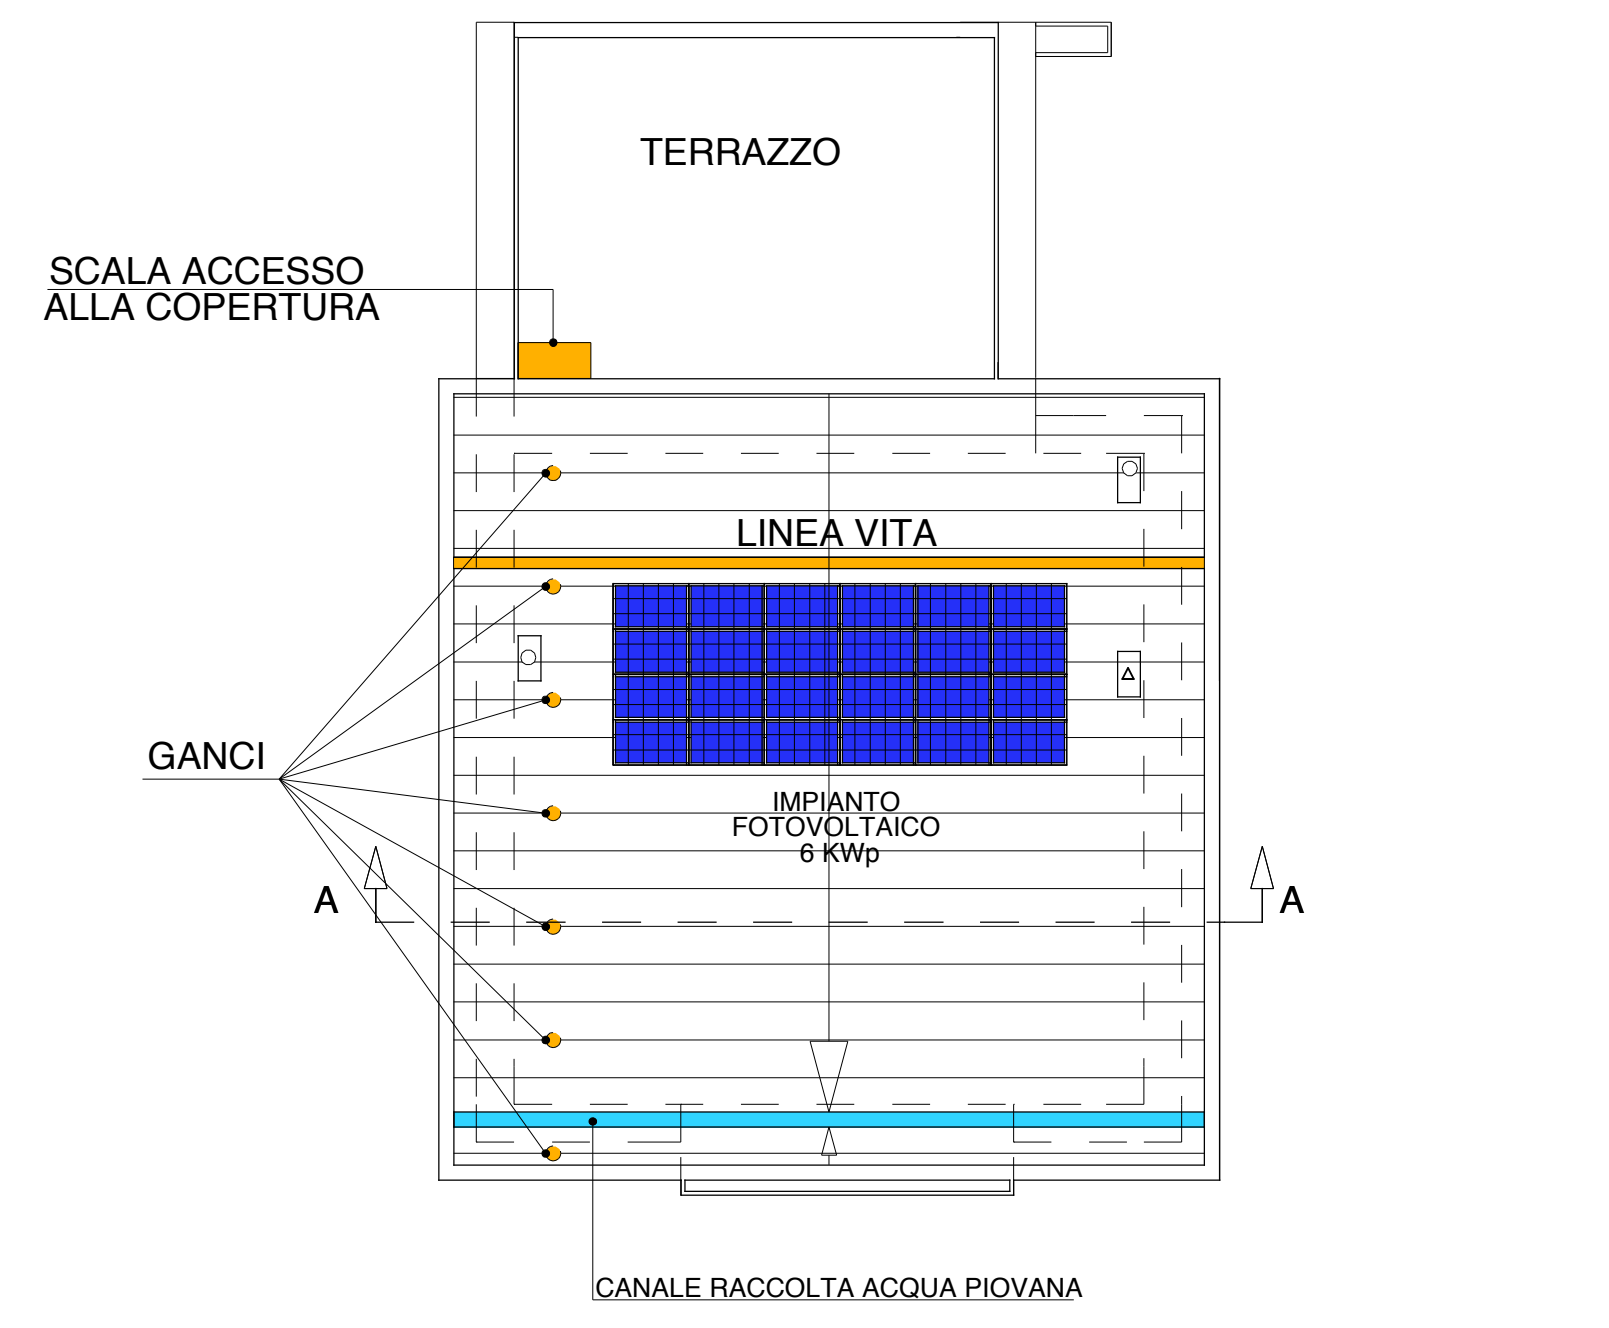

PIANTA COPERTURA
 E DISPOSITIVI CONTRO LE CADUTE DALL'ALTO

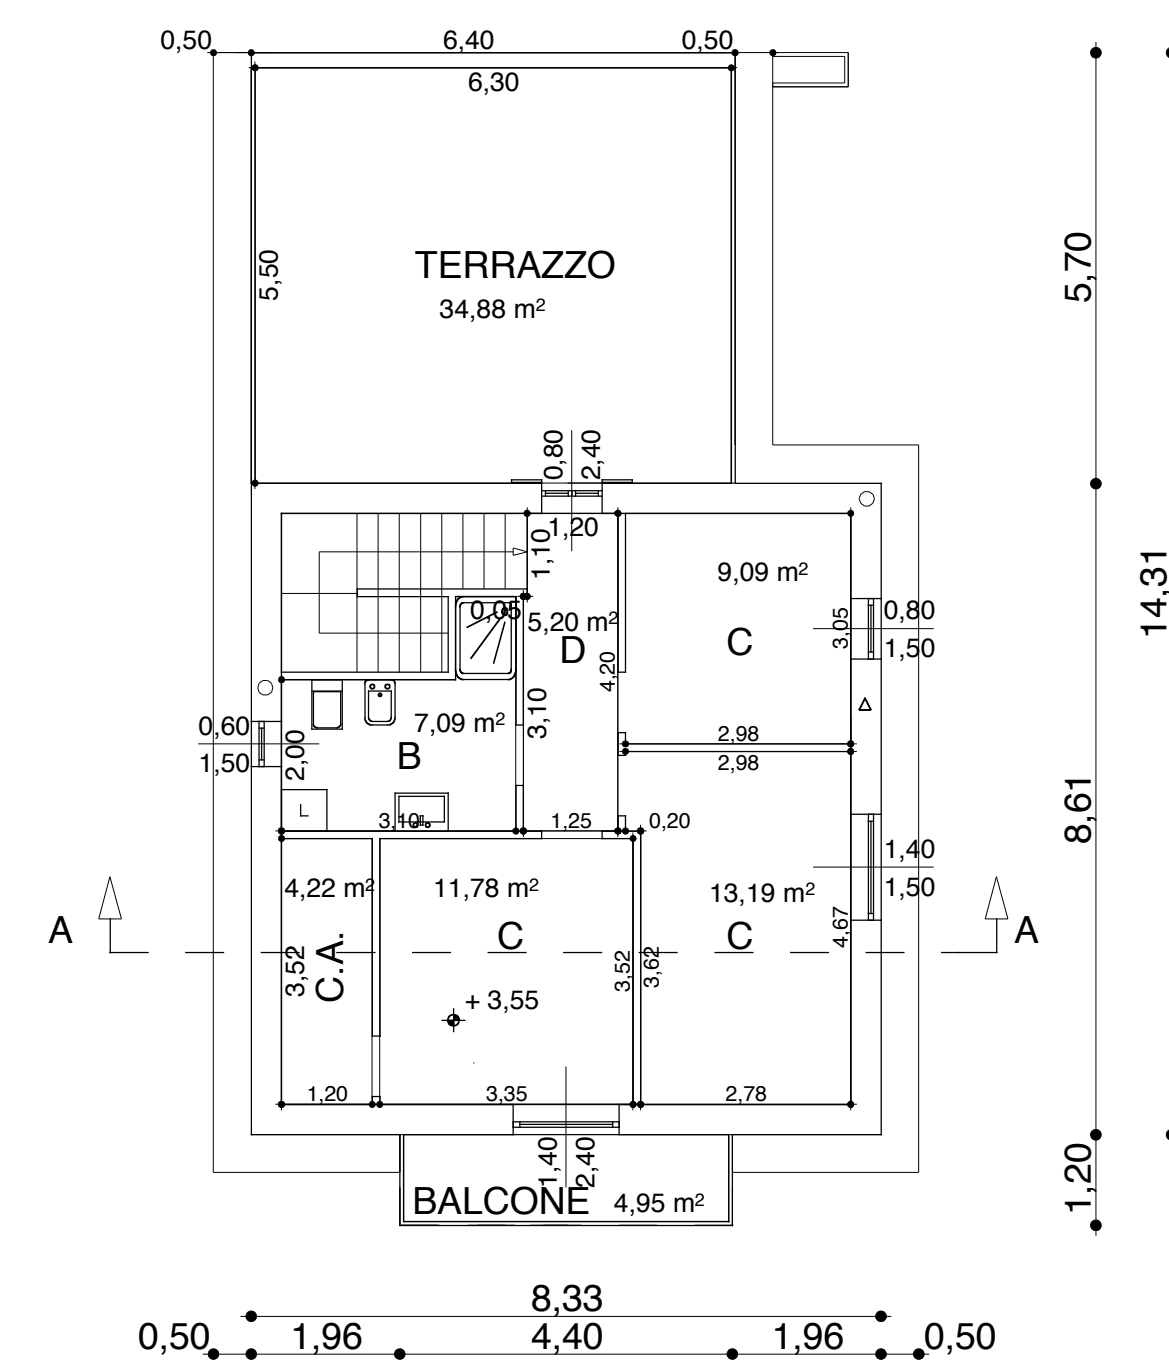


PIANTA PIANO PRIMO

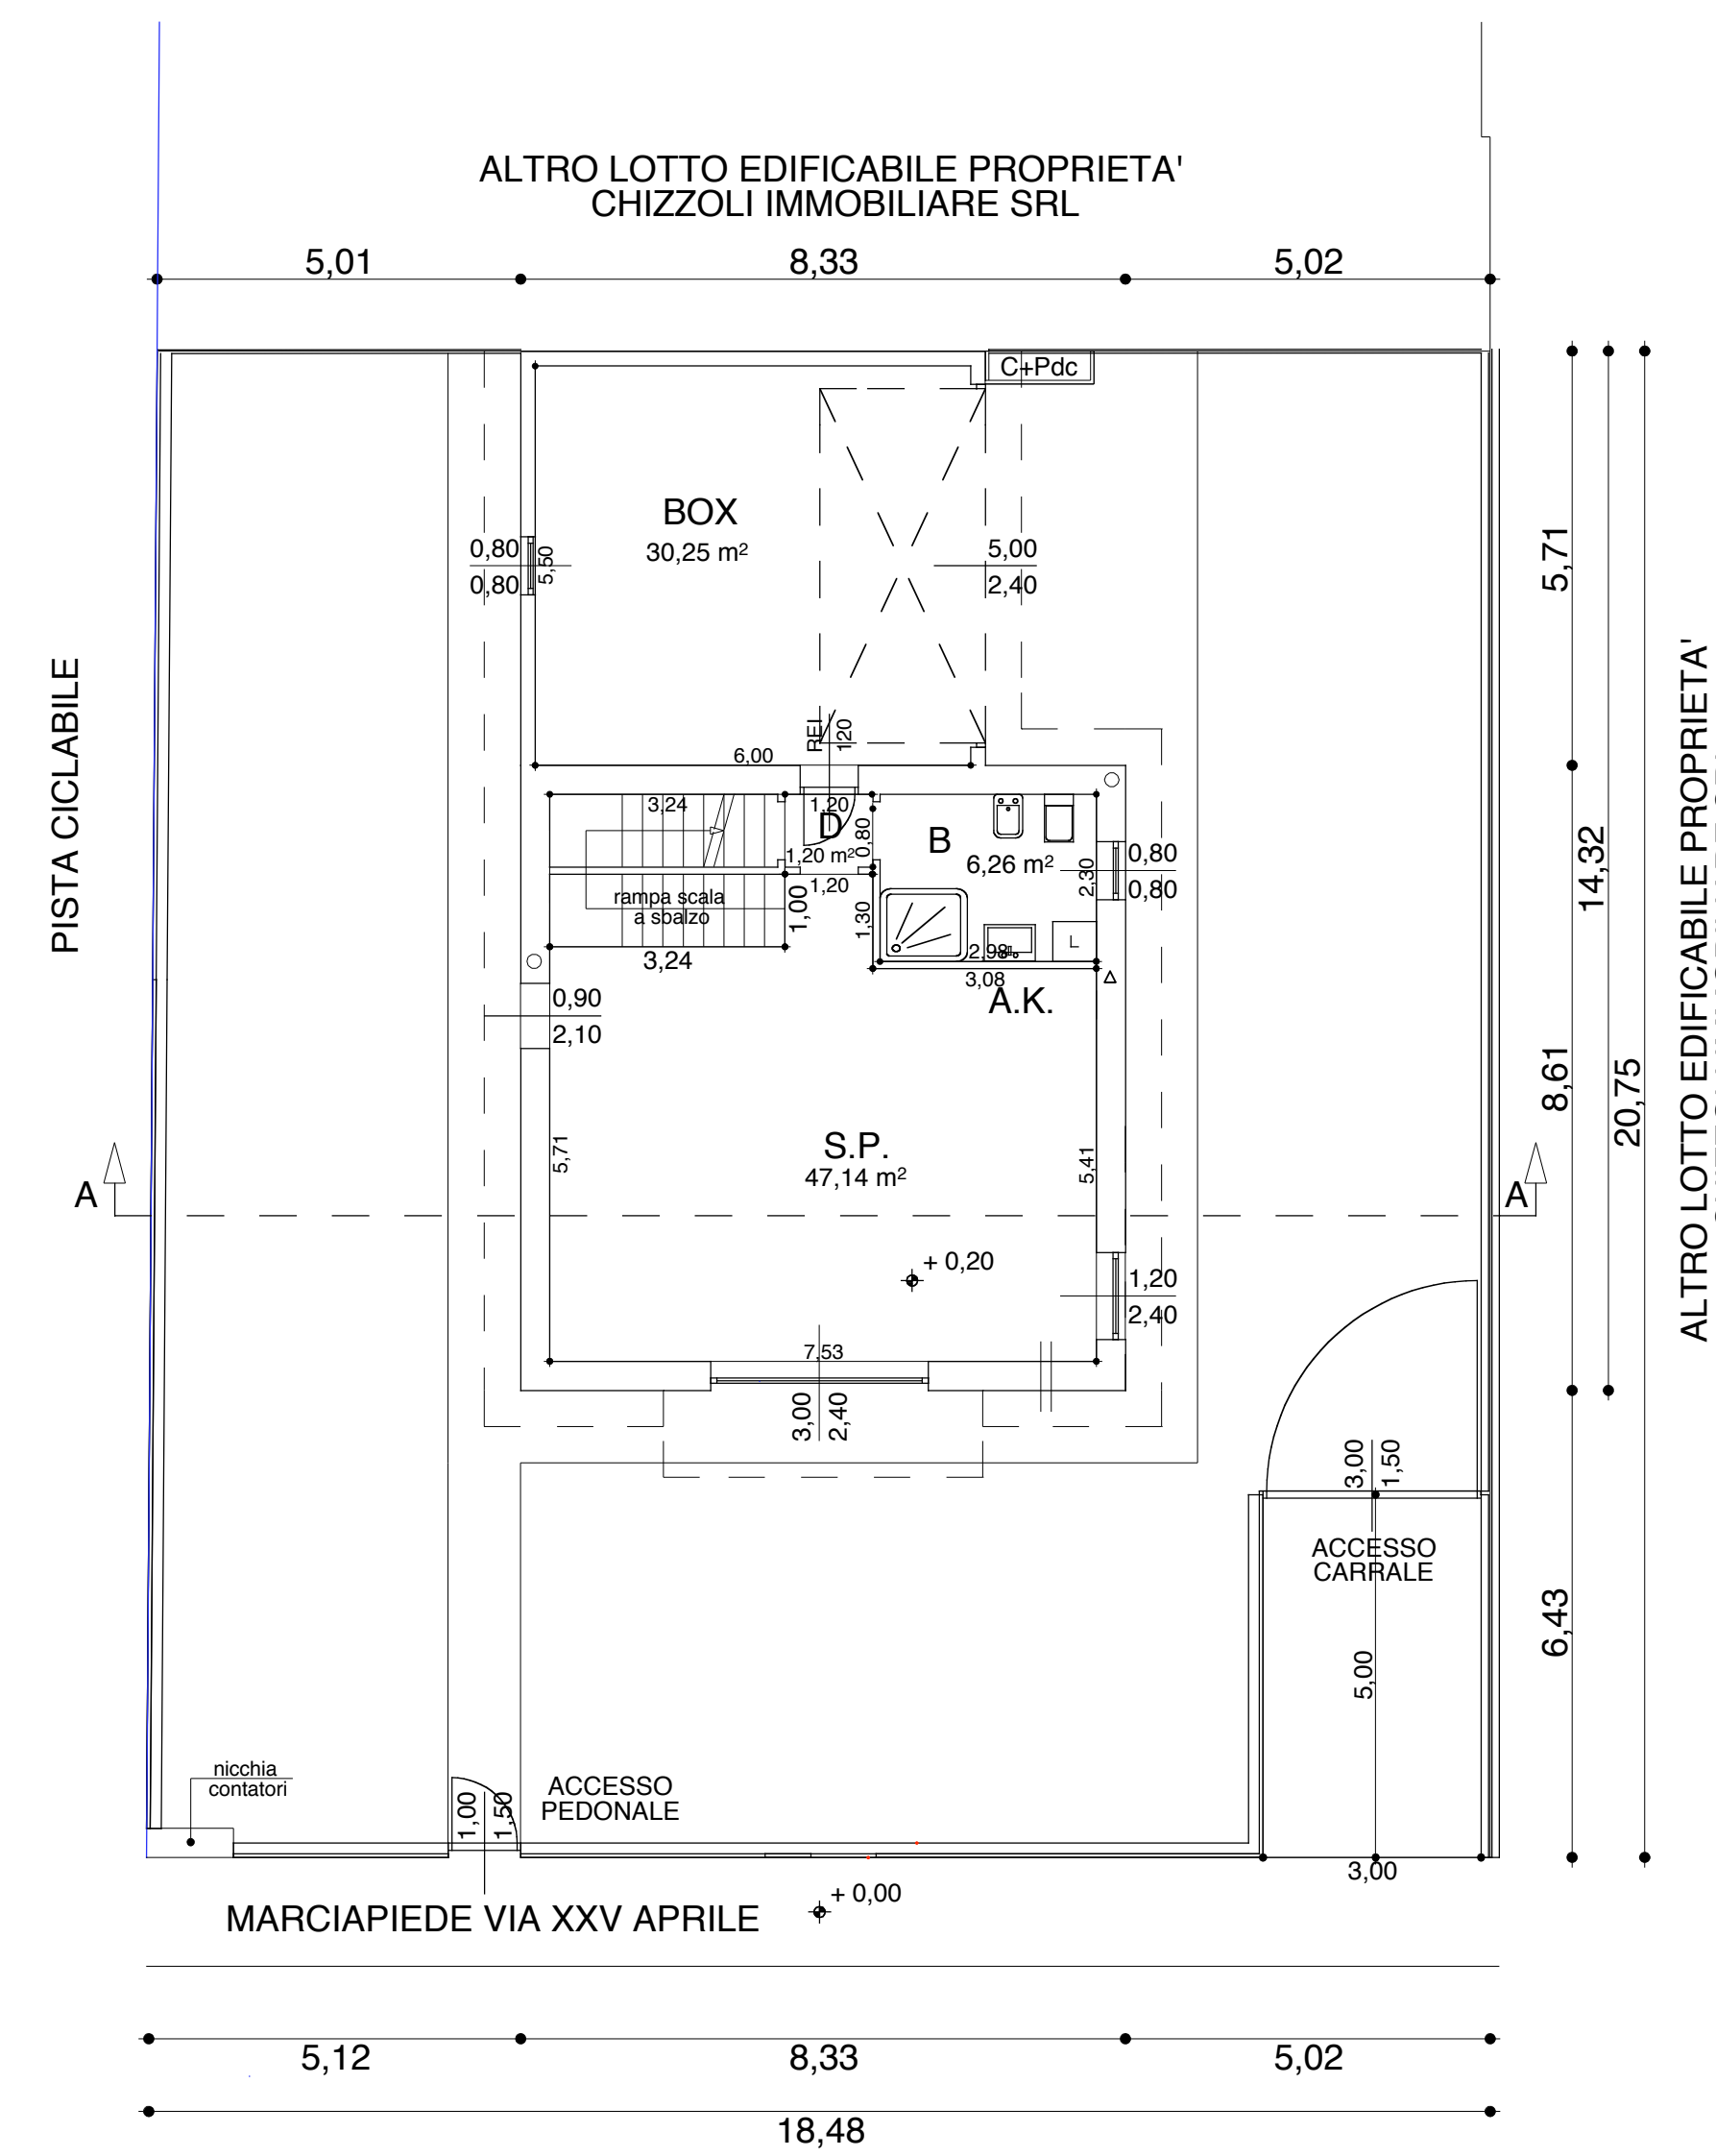


PIANTA PIANO TERRA

PLANIMETRIA E SCHEMA FOGNATURA


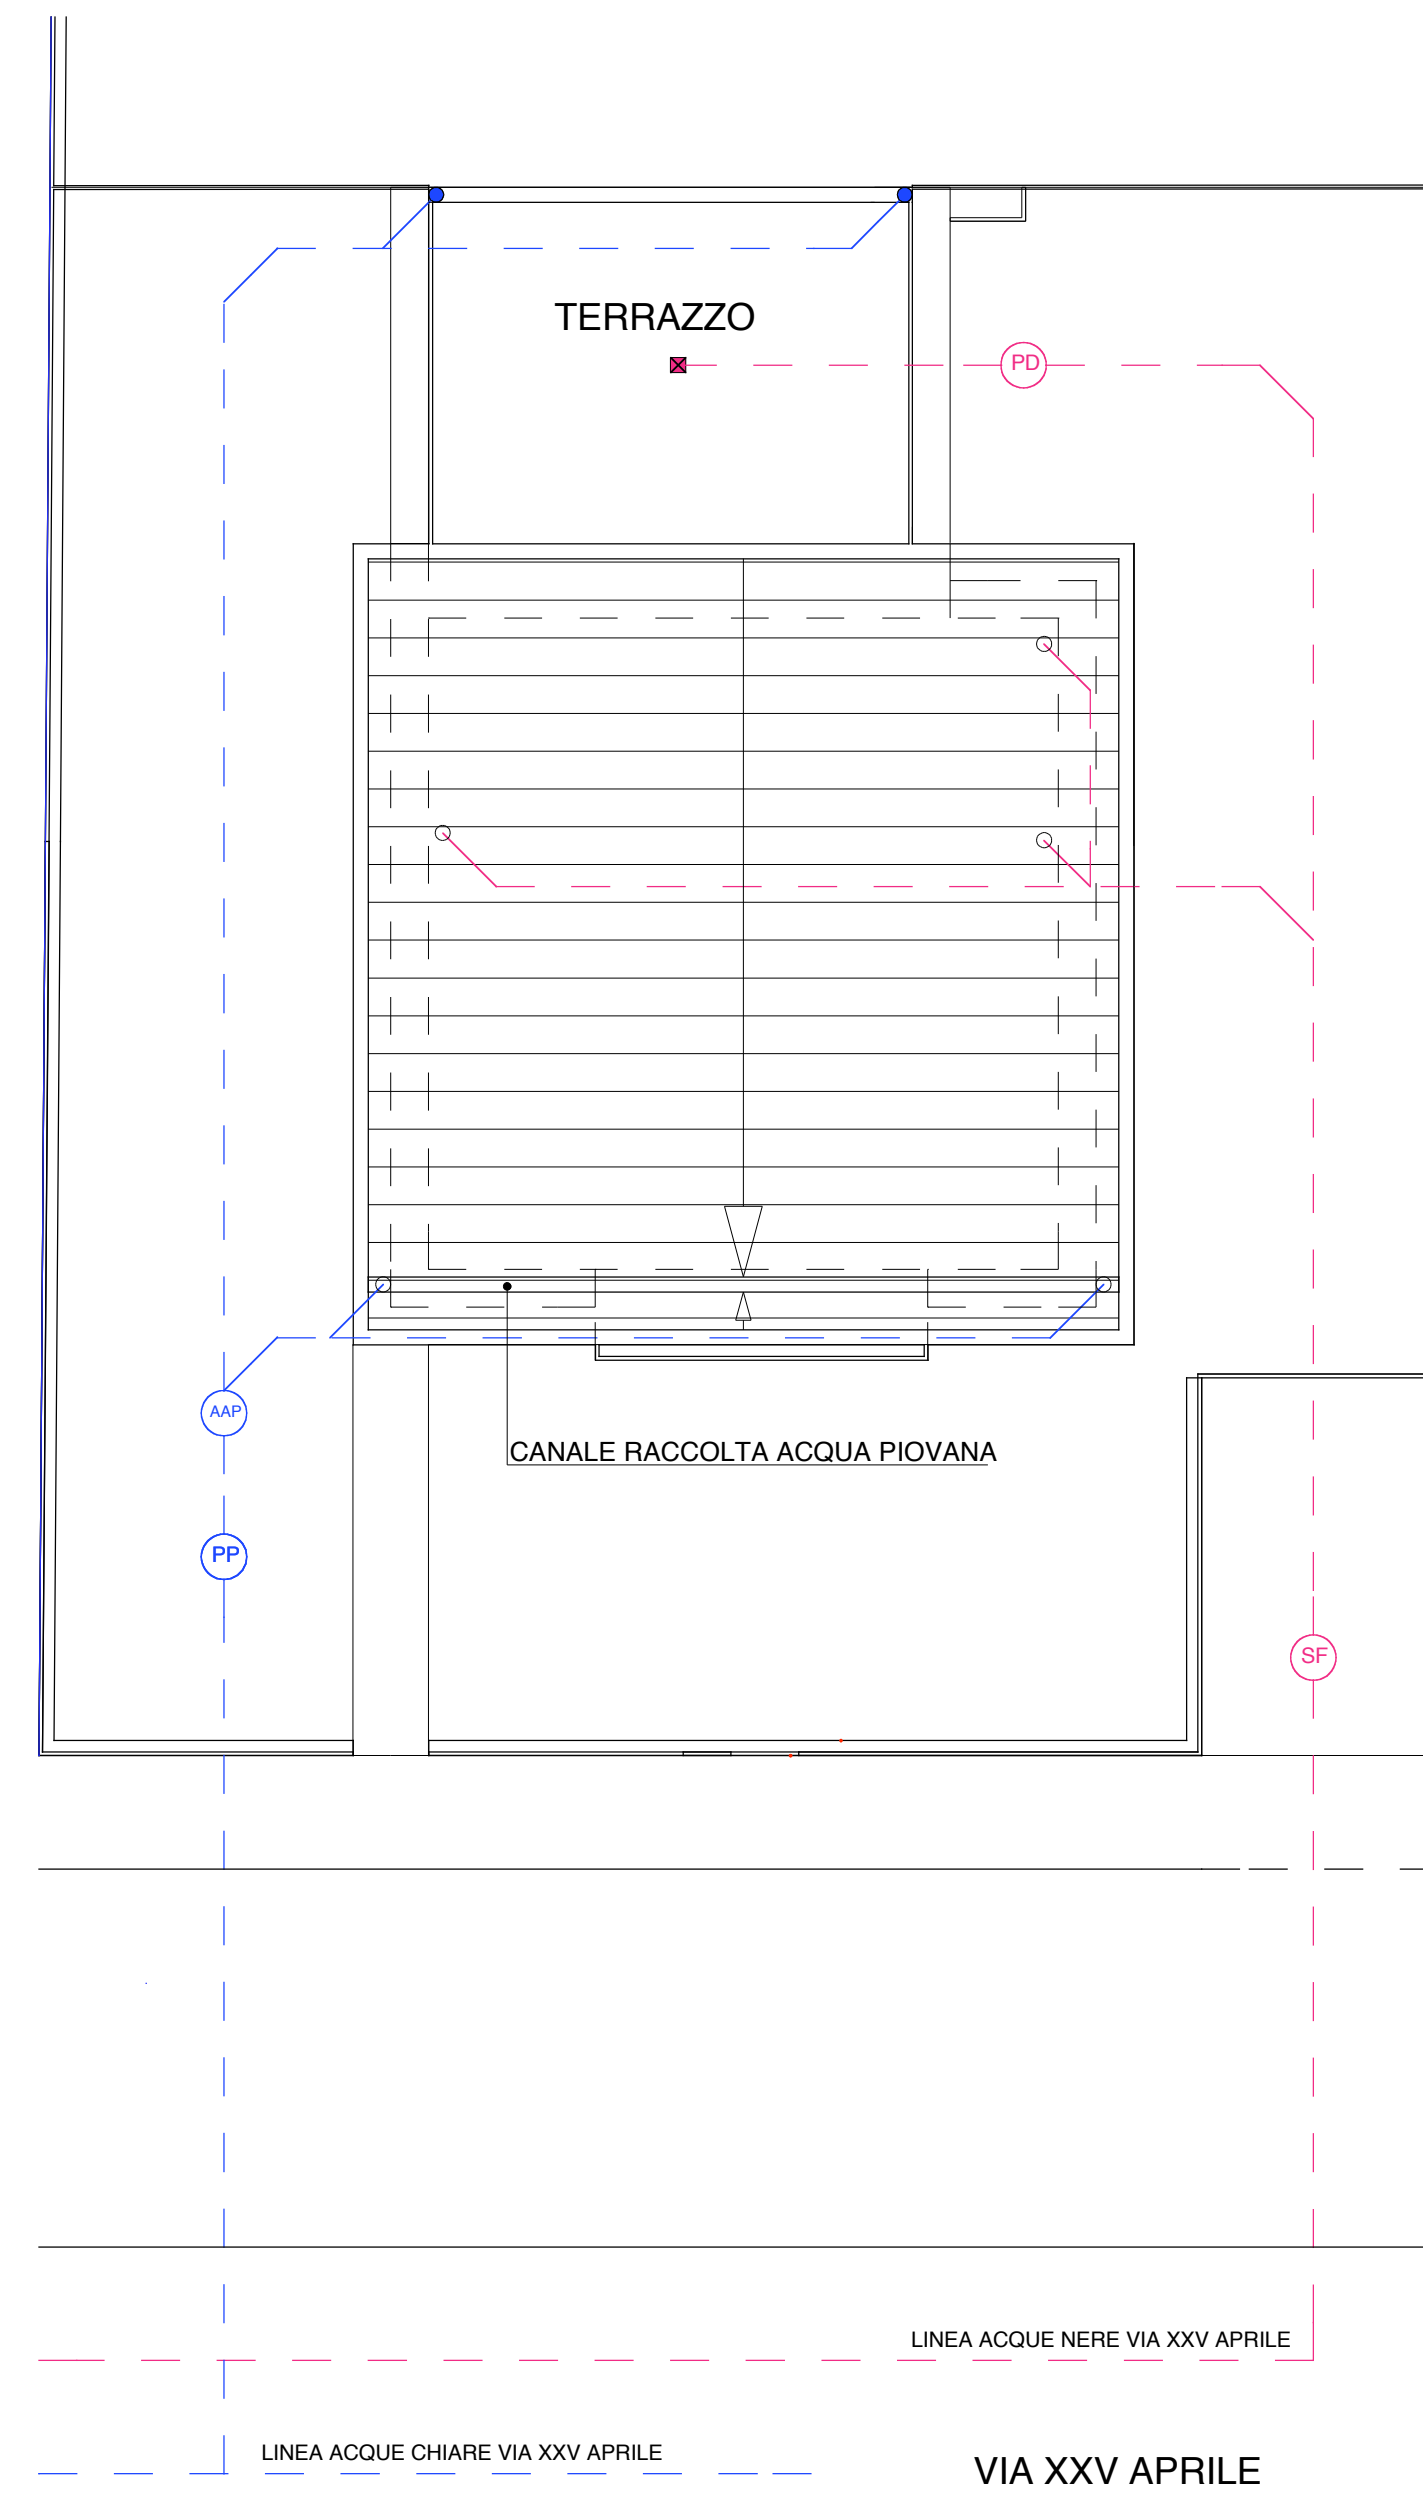


LEGENDA PIANTE
 FRESIA A INFIAMMENTO PER OSSIDO DI CARBONIO
 C+Pdc CALDAIA + POMPA DI CALORE
 CANNA FUMARIA CALDAIA
 CAPPA CUCINA
 SCARICO/SFRATO A TETTO
 CONDIGNOLI TETTO

LEGENDA
 SCARICO ACQUE CHIARE
 LINEA ACQUE CHIARE
 SCARICO ACQUE NERE
 LINEA ACQUE NERE
 PILETTA BOX
 POZZO PERDENTE ACQUE CHIARE
 VASCA ACCUMULO ACQUA PIOVANA
 POZZO DISOLEATORE
 SIFONE FIRENZE

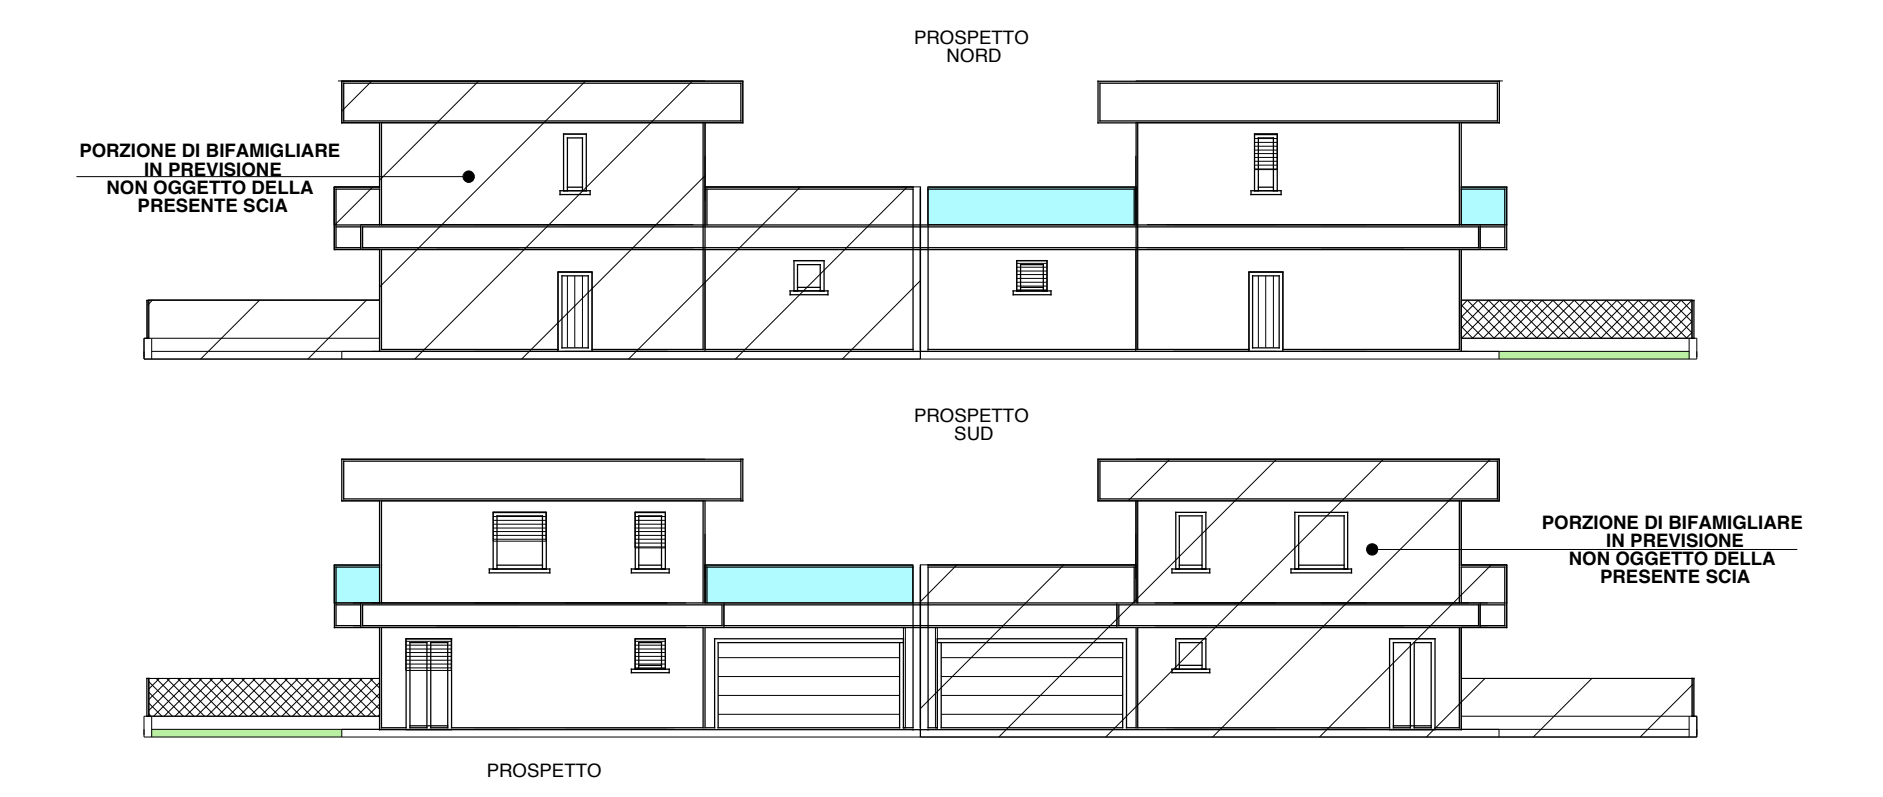

PLANIMETRIA COMPRENDENTE
 LOTTO A NORD
 CON IPOTESI REALIZZAZIONE
 EDIFICIO IN ADERENZA SCALA 1:200

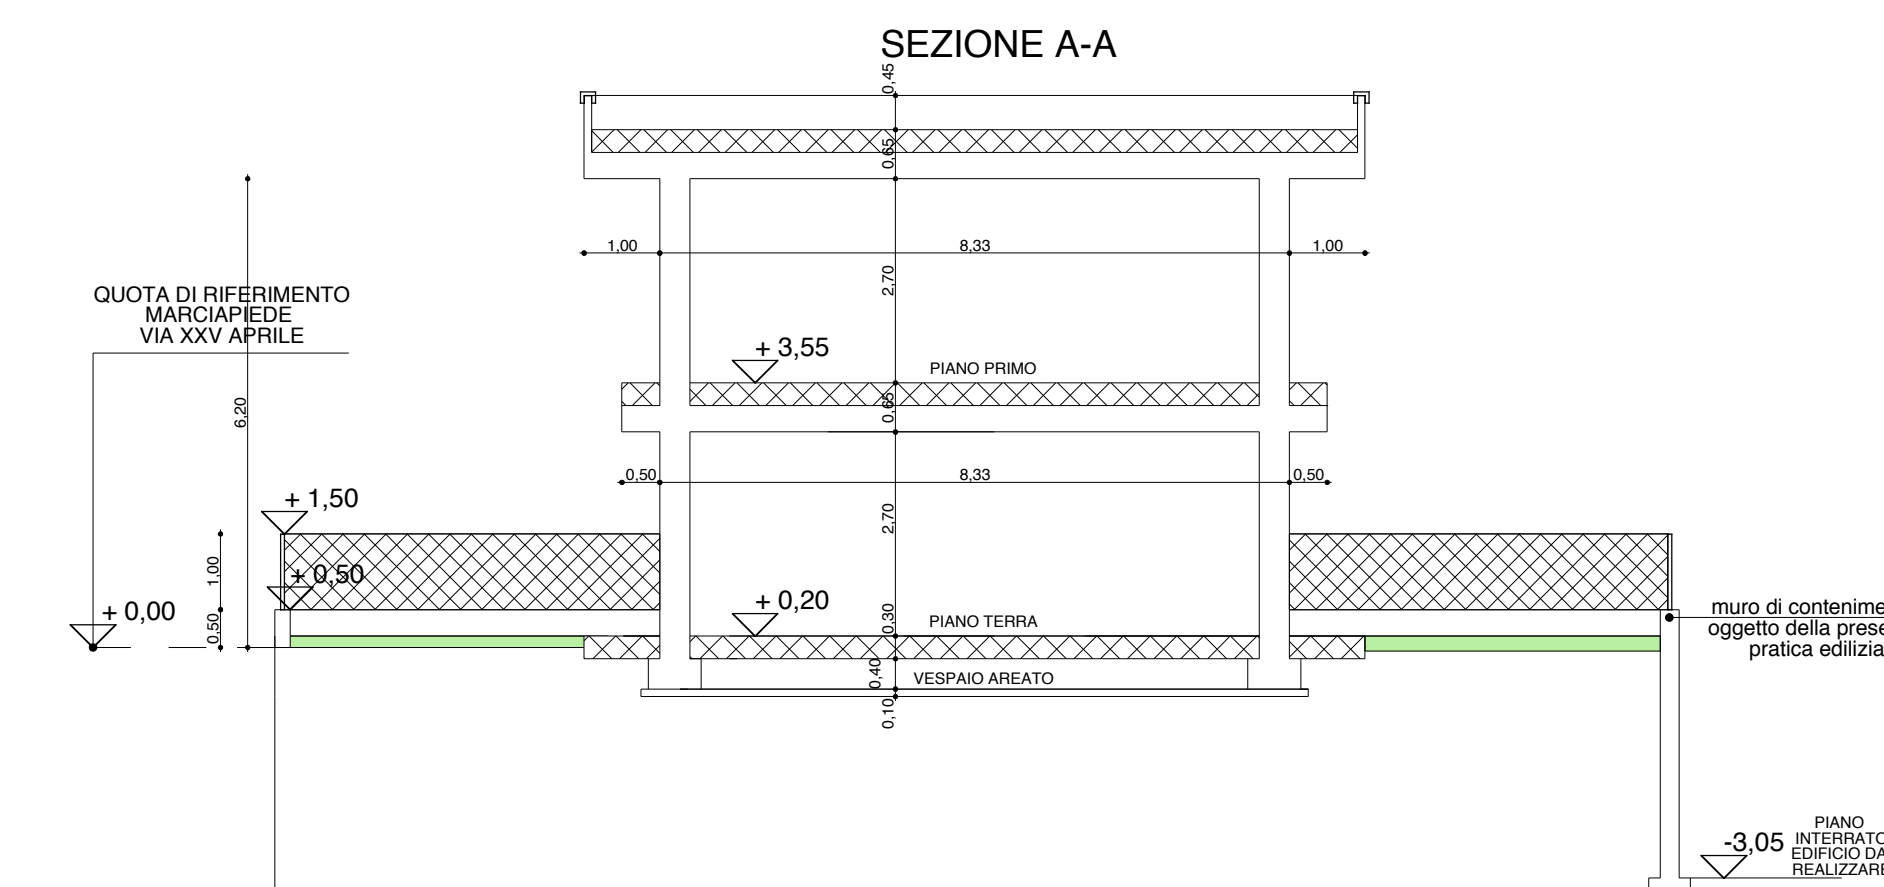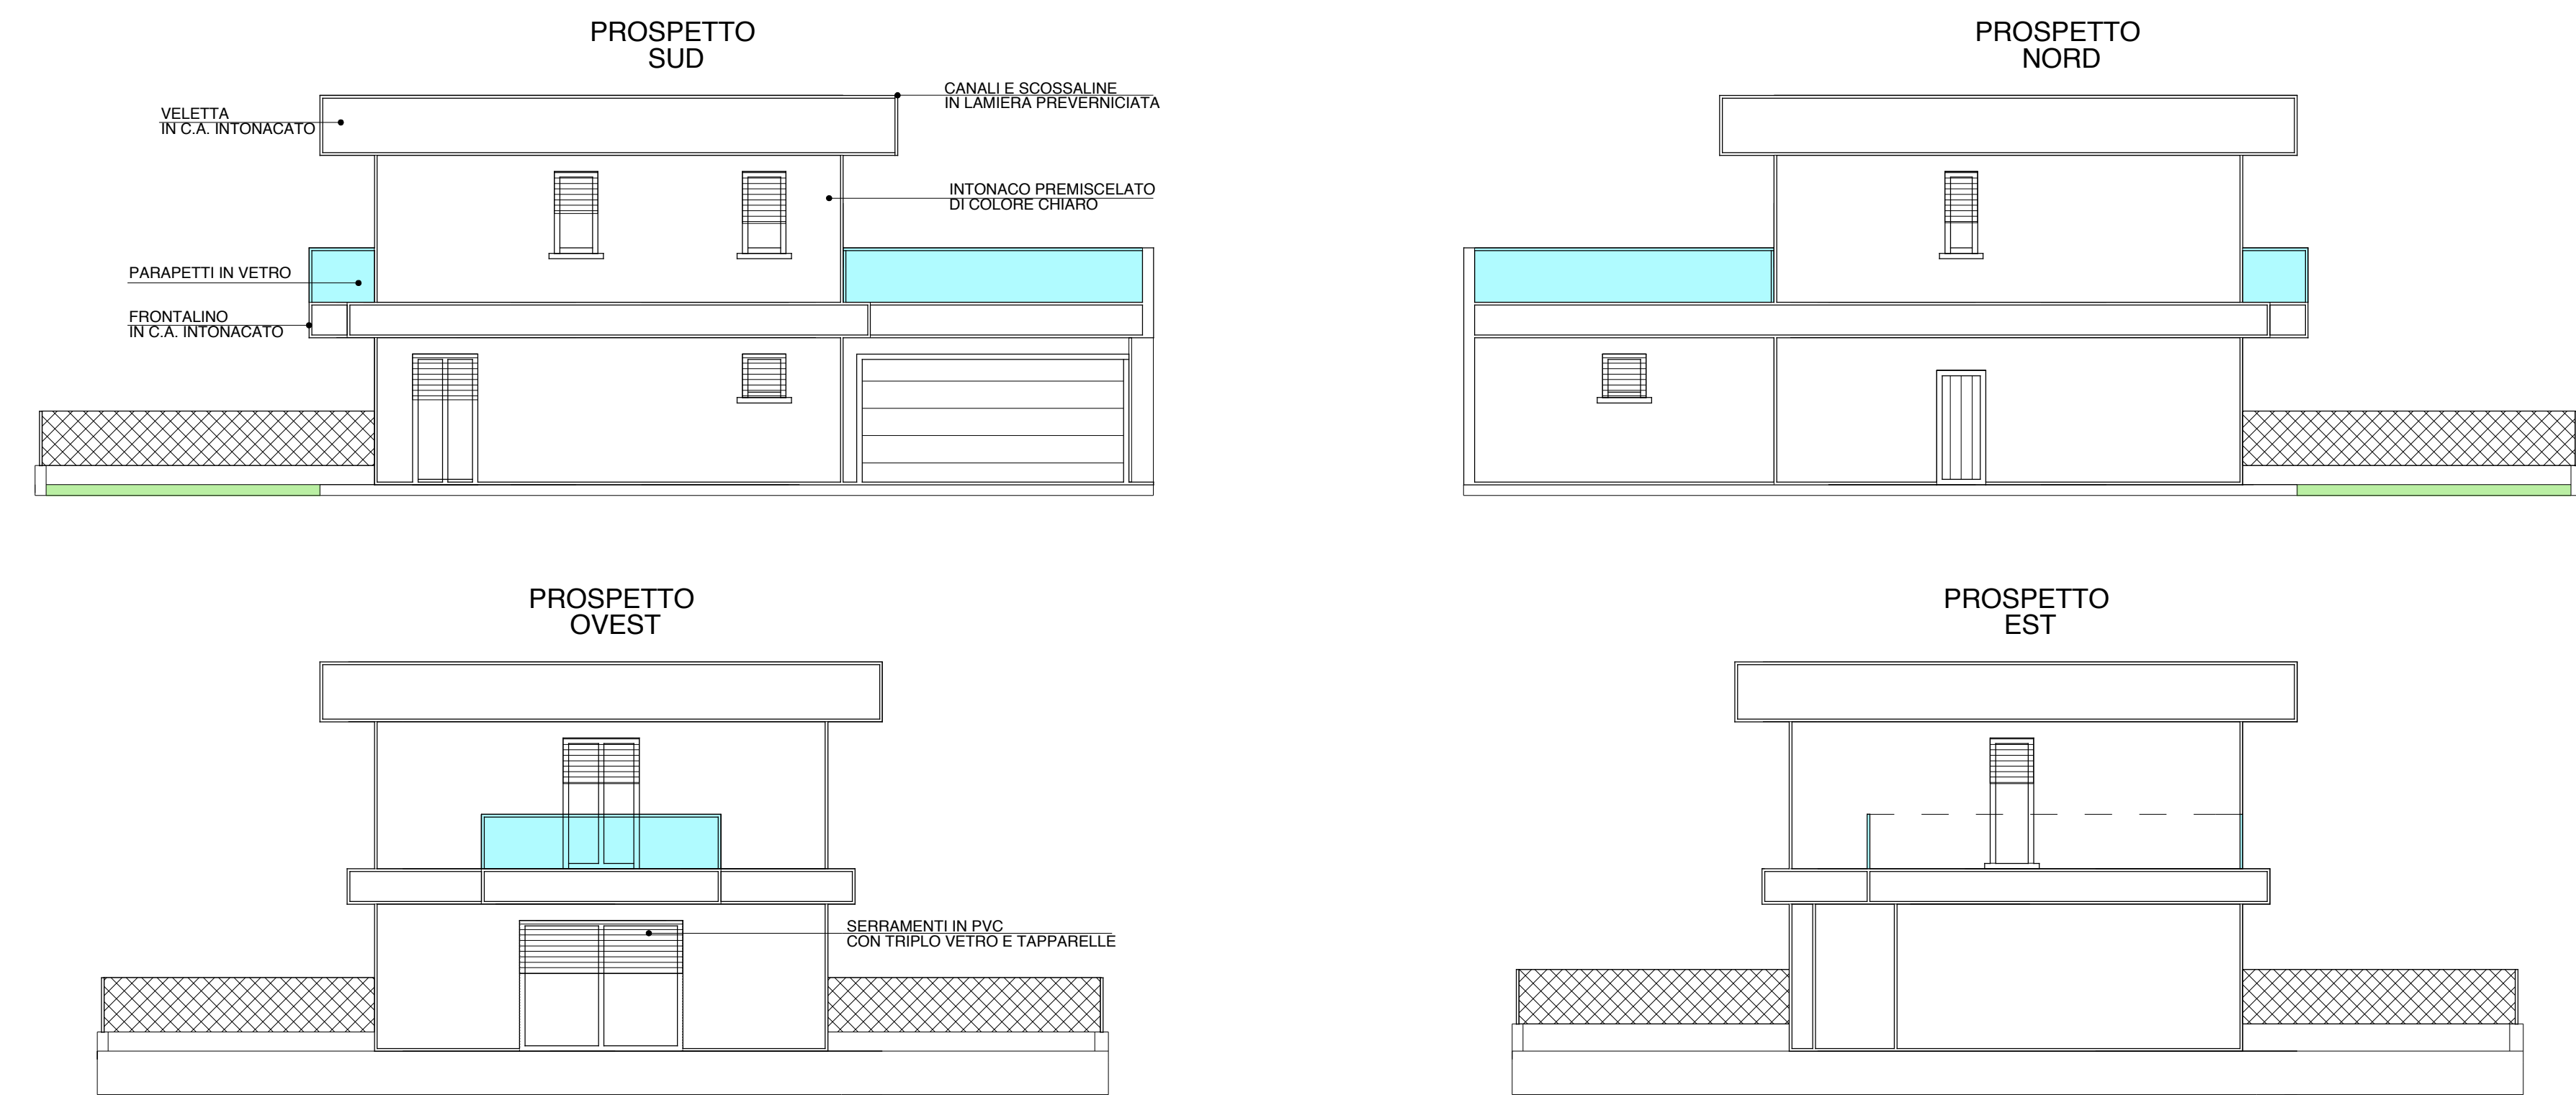

Geom. Zanetti Roberto
 viale Papa Giovanni XXIII 20 - 24060 Bolgare (BG)
 cell. 335-8165939 mail: rzanetti@fera.biz
 C.F. ZNFRRT73L261628X - P. IVA 02962260168

COMUNE DI CALCINATE
 PROVINCIA DI BERGAMO

PROGETTO
 SCIA REALIZZAZIONE N. 1 VILLA UNIFAMILIARE DI CIVILE ABITAZIONE PALAZZINA "2" IN PA Panc 1 VIA XXV APRILE

OGGETTO
 CALCOLI PLANIVOLUMETRICI
 PLANIMETRIA
 SCHEMA FOGNATURA
 PIANTE, SEZIONE, PROSPETTI
 DISPOSITIVI CONTRO LE CADUTE DALL'ALTO

SCALA
 1:100

DATA
 12.11.2018

FIRMA PROGETTISTA

TAVOLA
 1

FIRMA COMMITTENTE

FIRMA PROPRIETARIO