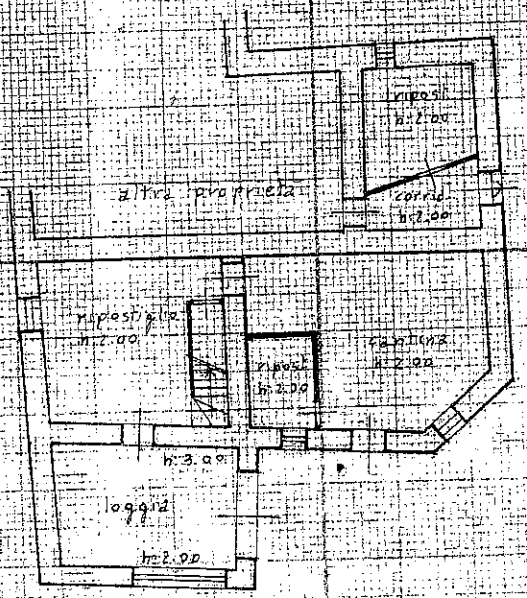

PIANO TERRA

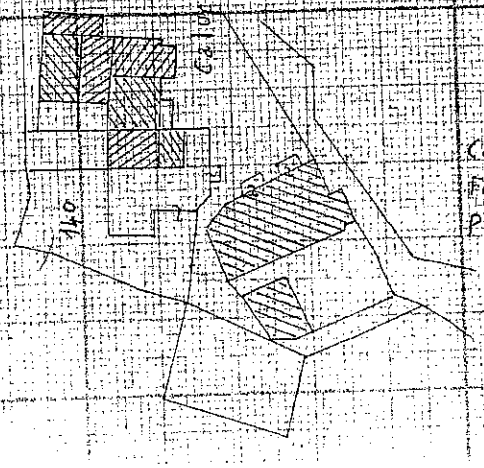

Comune di Sestino

Foglio n. 3

Planimetria scala 1:1000

Sviluppo "A"

Roma - Istituto Poligrafico e Zecca dello Stato - P.V.

MODULARIO F. - rend. 496

MINISTERO DELLE FINANZE

DIREZIONE GENERALE DEL CATASTO E DEI SS.TT.EE.

CATASTO EDILIZIO URBANO (RDL 13-4-1939, n. 652)

MOD. AN (CEU)

N. 700

Planimetria di u.i.u. in Comune di SESTINO via LOC. CALUCACCIA civ.

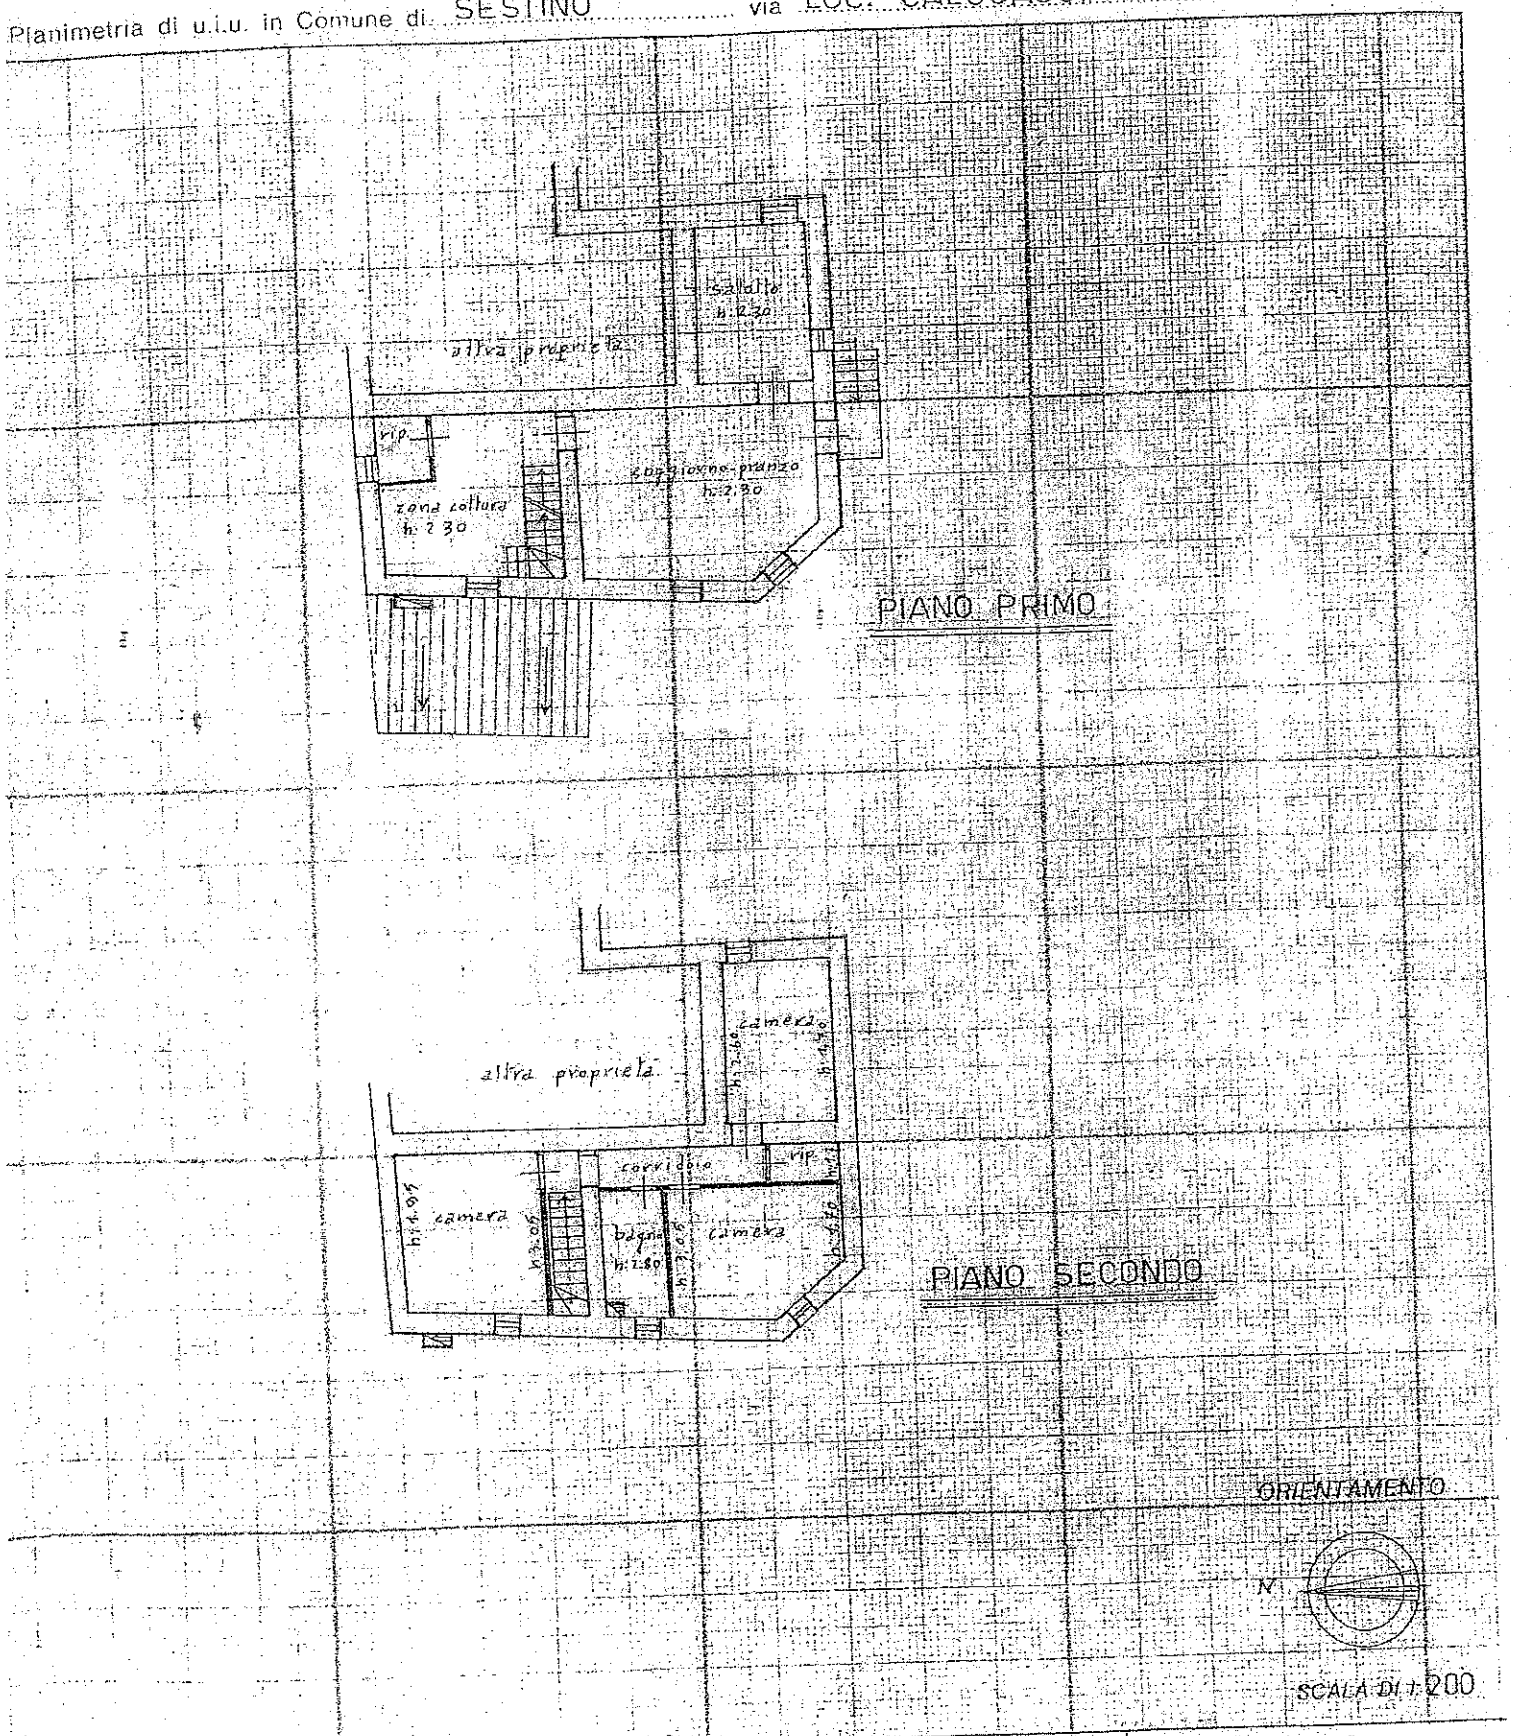

Dichiarazione di N.C. ☒

Denuncia di variazione ☐

Identificativi catastali:

F. 3

n. 140 sub

Compilata dal Geom. FULVIO MARTELLI

(Titolo, cognome e nome)

Iscritto all'albo dei GEOMETRI

della provincia di AREZZO n. 927

Data 29/10/1995 Firma

RISERVATO ALL'UFFICIO

Prot. N. 980

Pratica N. 1152-1240

Concessione N. 41/94-12/95

COMUNE di COMUNE DI SESTINO

PROVINCIA di PROVINCIA DI AREZZO

AUTORIZZAZIONE DI ABITABILITÀ O D'USO

IL SINDACO

Vista la domanda presentata in data 17.02.1996 prot.980 dal sig.Francioni Silvano residente nella Repubblica di S.Marino loc.Borgo Maggiore;

Visti i documenti allegati, , dai quali risulta che la (1) ristrutturazione del (2) fabbricato di proprietà del sig.Francioni Silvano

sito in Sestino (AR) in ~~Via~~ loc.Calucaccia distinto al fg.3 part.n.146

è stato eseguito in conformità: *a)* del progetto approvato di cui alla concessione ad edificare n. 41 rilasciato in data 07.11.1994 - Pratica n. 1152 e concessione di variante n. 32 del 02.11.1995 - Pratica n. 1240; *b)* dell'art. 220 del T.U. leggi sanitarie 27 luglio 1934, n. 1265 e con l'osservanza delle norme dettate dal regolamento edilizio e d'igiene del Comune;

e che i muri sono convenientemente prosciugati e che non sussistono cause di insalubrità; come da dichiarazione del Progettista in data 08.02.1996;

visto il certificato ~~di collaudo in data~~ di fine lavori da ~~delle opere in cemento armato~~ ~~rilasciato dall'~~ parte del Direttore dei Lavori e la dichiarazione in data 11.03.96 in cui dichiara che non sono state eseguite lavori ~~ai~~ su strutture portanti che necessitano il deposito di cui alla L.1086/71;

~~presentato all'Ufficio del Genio Civile con nota n. in data~~

~~ai sensi dell'Art. 8 della legge 5-11-1971, n. 1086;~~

Visti gli articoli 221 e 226 del T.U. delle leggi sanitarie sopracitate;

Visto l'avvenuto deposito all'Ufficio Tecnico Erariale di Arezzo con ricevuta prot.11512 del 01.12.1995;

Vista la ricevuta del versamento n. 65 in data 28-03-1996 di L. 79.000 # comprovante l'avvenuto pagamento della prescritta tassa di concessione comunale;

Visto i certificati degli impiantisti:Impianto elettrico e termico; rispettivamente delle Ditte Moroni e Sammarini srl di Rep.di S.Marino e della Ditta Gattei Impianti s.a.di Rep.di S.Marino;

AUTORIZZA

Ad ogni effetto di legge, l'abitabilità e l'uso dei locali componenti il fabbricato di proprietà del Sig.Francioni Silvano residente in Repubblica di S.Marino loc.Borgo Maggiore come retro indicato.

Dalla Residenza municipale, li 22 APR. 1996 19

COMUNE DI SESTINO Lire 10000 Autorizzazioni

IL SINDACO

Dott.Sanzio Romano Santini

(1) Costruzione, ricostruzione, ampliamento, sopraelevazione, trasformazione interna. – (2) Fabbricato urbano o rurale, capannone industriale o artigianale, ecc.

COMUNE DI SESTINO
FOGLIO N° 3
PLANIMETRIA SCALA 1:1000

Allegato B all'atto rep. n. 43144
Raccolta n. 24393

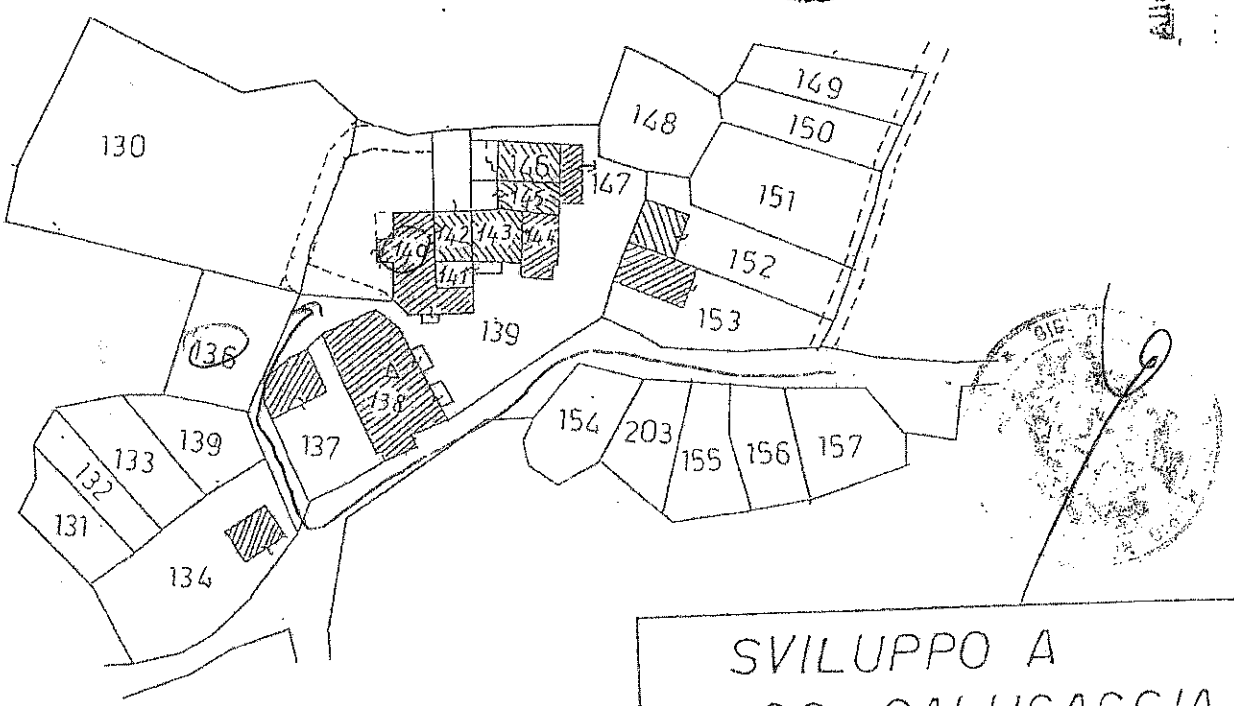

SVILUPPO A
LOC. CALUCACCIA