



PIANTA PIANO PRIMO

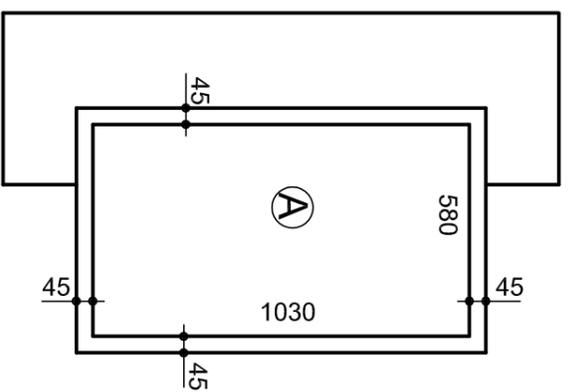

CALCOLI PLANIVOLUMETRICI VERIFICA P.G.T.

N.B. nei calcoli si tiene conto della L.R. 33 del 29/12/2007 art. 12 comma 1 che prevede non vengano considerati i muri e i solai perimetrali in base alla riduzione certificata superiore al 10% rispetto ai valori minimi sul risparmio energetico

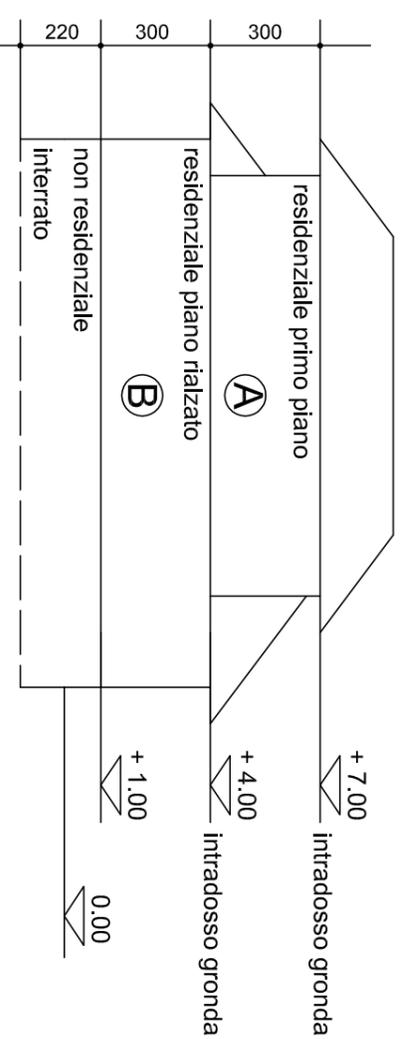


Ⓐ residenziale primo piano $5,80 \times 10,30 = \text{mq. } 59,74$

Ⓑ residenziale p.r. $4,50 \times 10,30 + 3,80 \times 14,30 = \text{mq. } 100,69$

TOTALE RESIDENZIALE $= \text{mq. } 160,43$

SLP CONSENTITA $\text{mq. } 797,27 \times 0,22 = \text{mq. } 175,40 > \text{mq. } 160,43$

PIANTA PIANO RIALZATO SEMINTERRATO

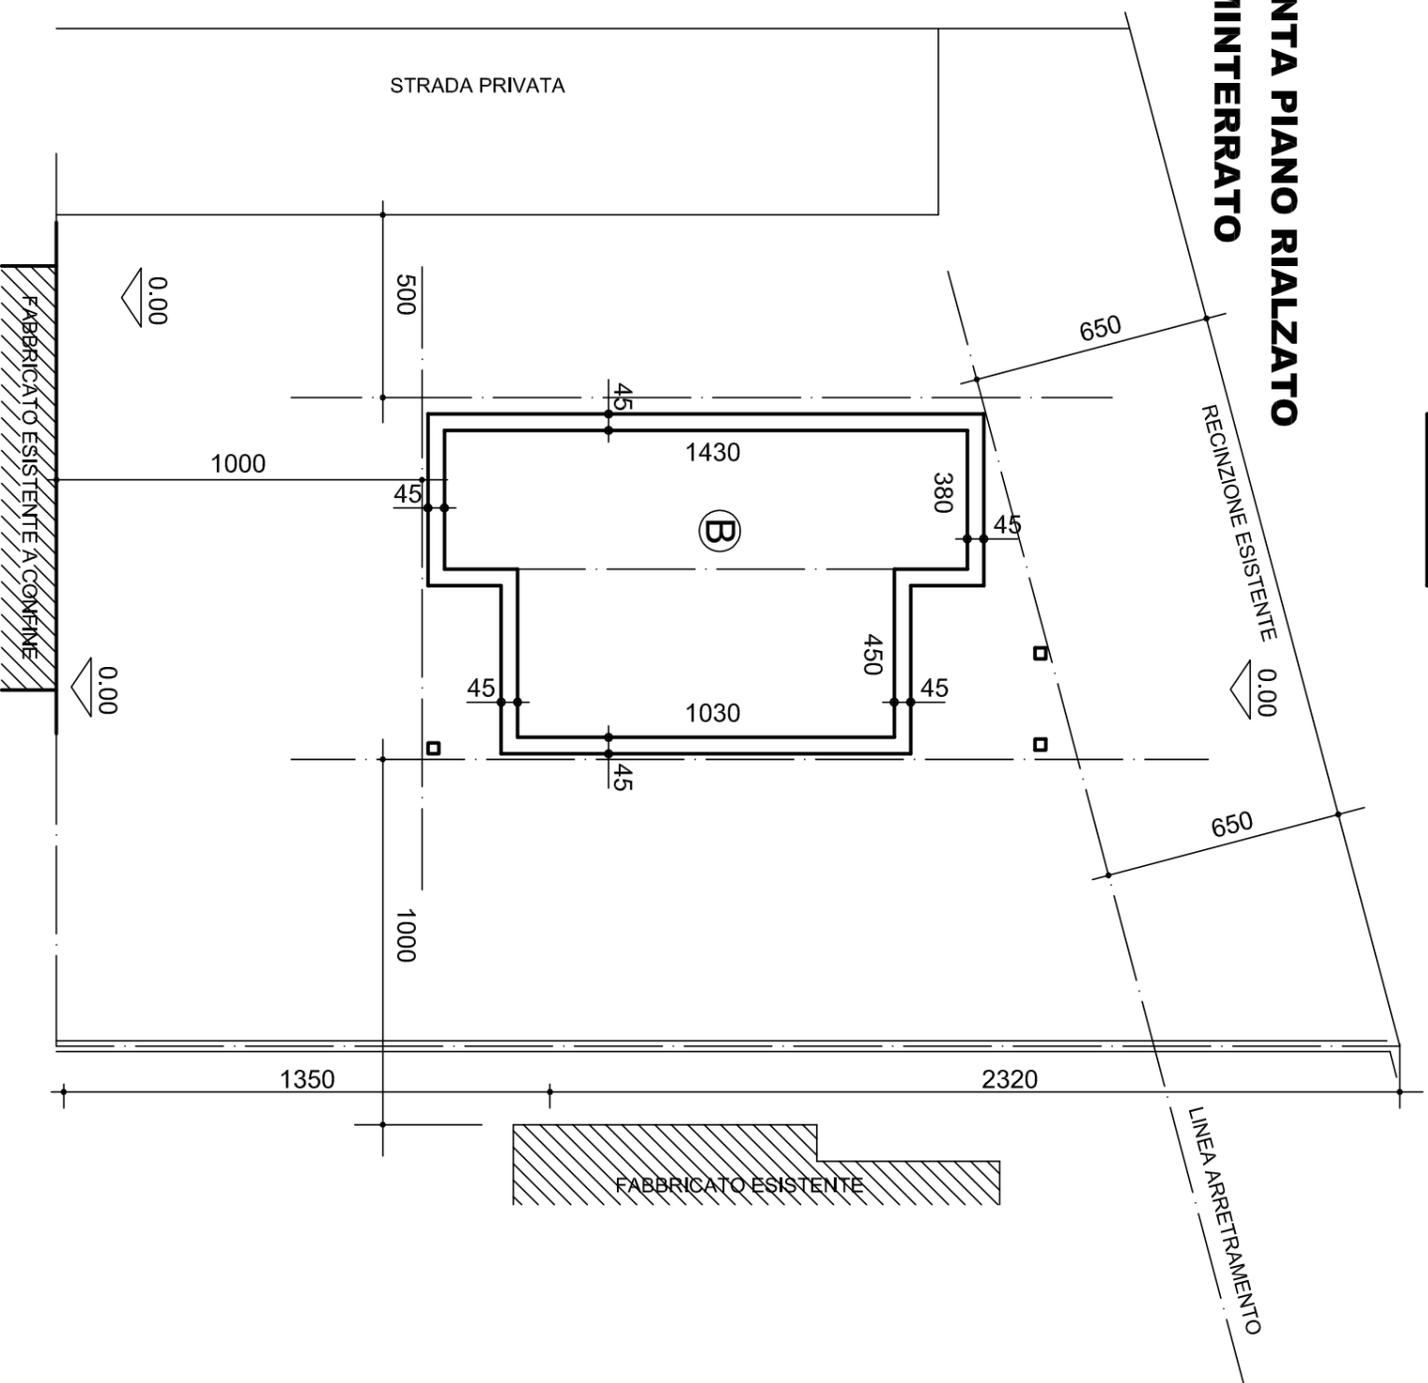

il proprietario

il progettista

il costruttore



DISEGNATO DA
STUDIO DESIGN E ARCHITETTURA
CARLO SAPORITI
PROGETTISTA
GEOMETRA MATTEO FRASCHINI
VIA INDIPENDENZA n.18
21013 GALLARATE
Tel - Fax 0331-782994
e-mail
geom.fraschinimatteo@libero.it

RUSSO AGOSTINO

via Asiago n.8 - Gornate Olona

PLANIVOLUMETRIA GENERALE

TAV.

4 bis

SCALA 1:200

DATA
settembre 2013