



MINISTERO DELLE FINANZE
DIREZIONE GENERALE DEL CATASTO E DEI SERVIZI TECNICI ERARIALI

Lire 100

NUOVO CATASTO EDILIZIO URBANO

(R. DECRETO-LEGGE 12 APRILE 1930, N. 662)


Planimetria dell'immobile situato nel Comune di APRICENA Via S.S.n. 89 Km. 9+250

Ditta

Allegata alla dichiarazione presentata all'Ufficio Tecnico Erariale di **FOGGIA**


PIANTA PIANO TERRA

PROP. PERSONE LEONARDO

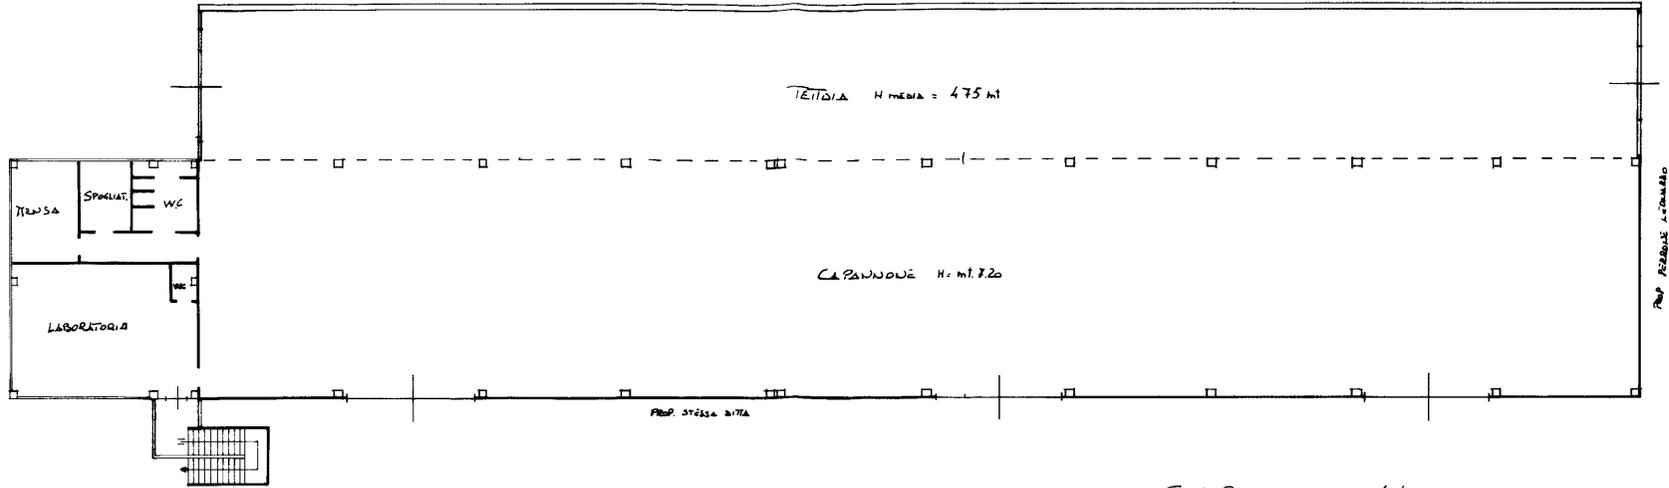


STRALCIO TRAPPALE F° 68 P.L.L. 504 SCALA 1:4000


PIANTA PIANO PRIMO

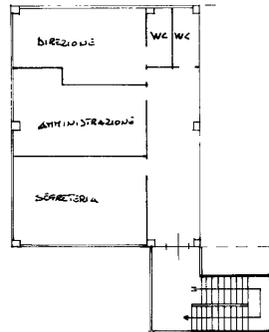

PIANTA PIANO TERRA (BUNKER)

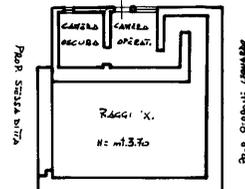

PROP. FA. SERRAVALLO SPA.

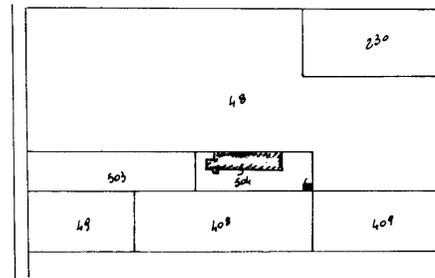

ORIENTAMENTO



SCALA DI 1:200

SPAZIO RISERVATO PER LE ANNOTAZIONI D'UFFICIO	
DATA	F° 68
PROT. N°	Puo 504/

Compilata dal **GEOMETRA**
LUIGIO CODA (Trasmissione a mezzo di incarico)
 Iscritto all'Albo dei **GEOMETRI**
 della Provincia di **Foggia** n° 885
 DATA **26-06-1990**
 Firma: *[Signature]*