LEGENDA

○ – scarico acque nere

⊘ – esalatore

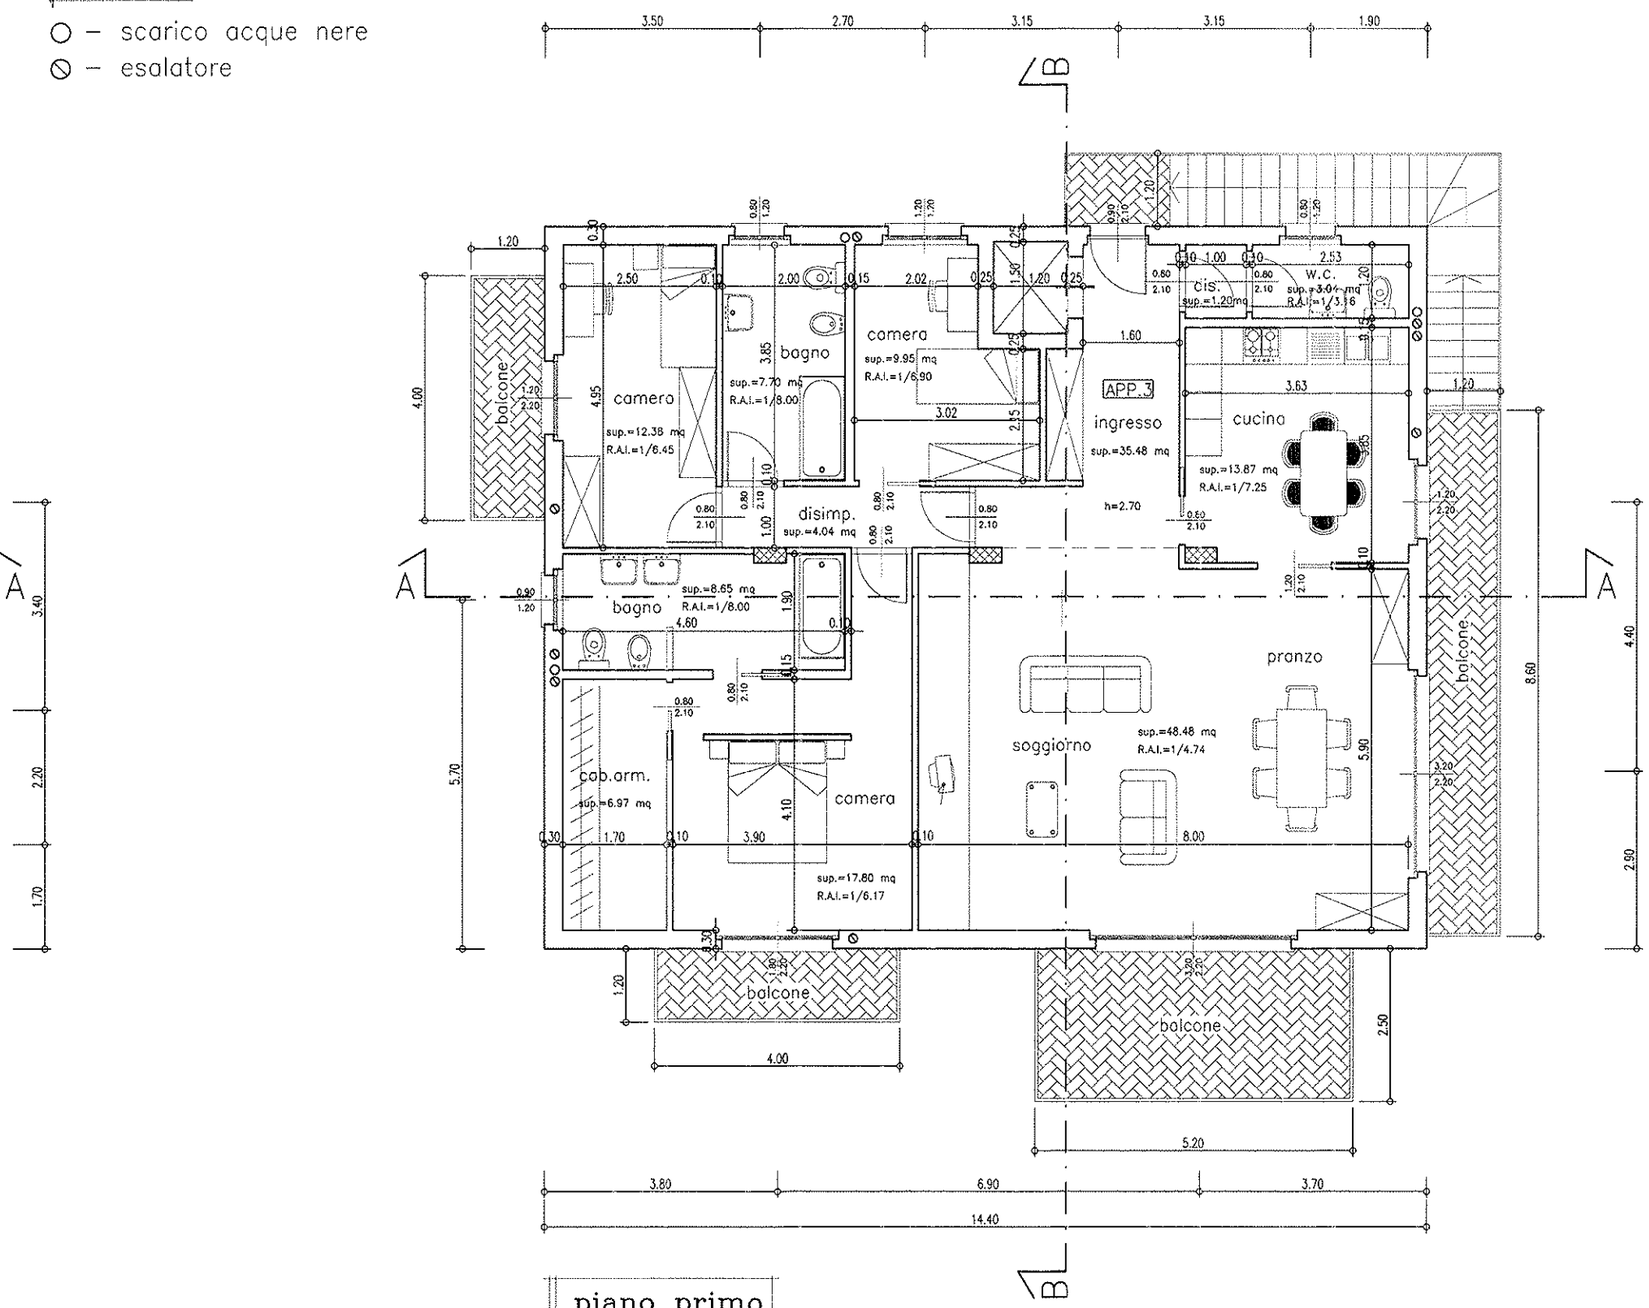

piano primo

1:100

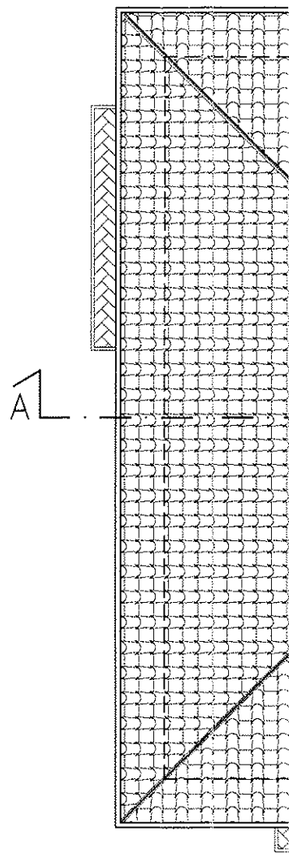

copert