


# PIANTA PIANO SECONDO

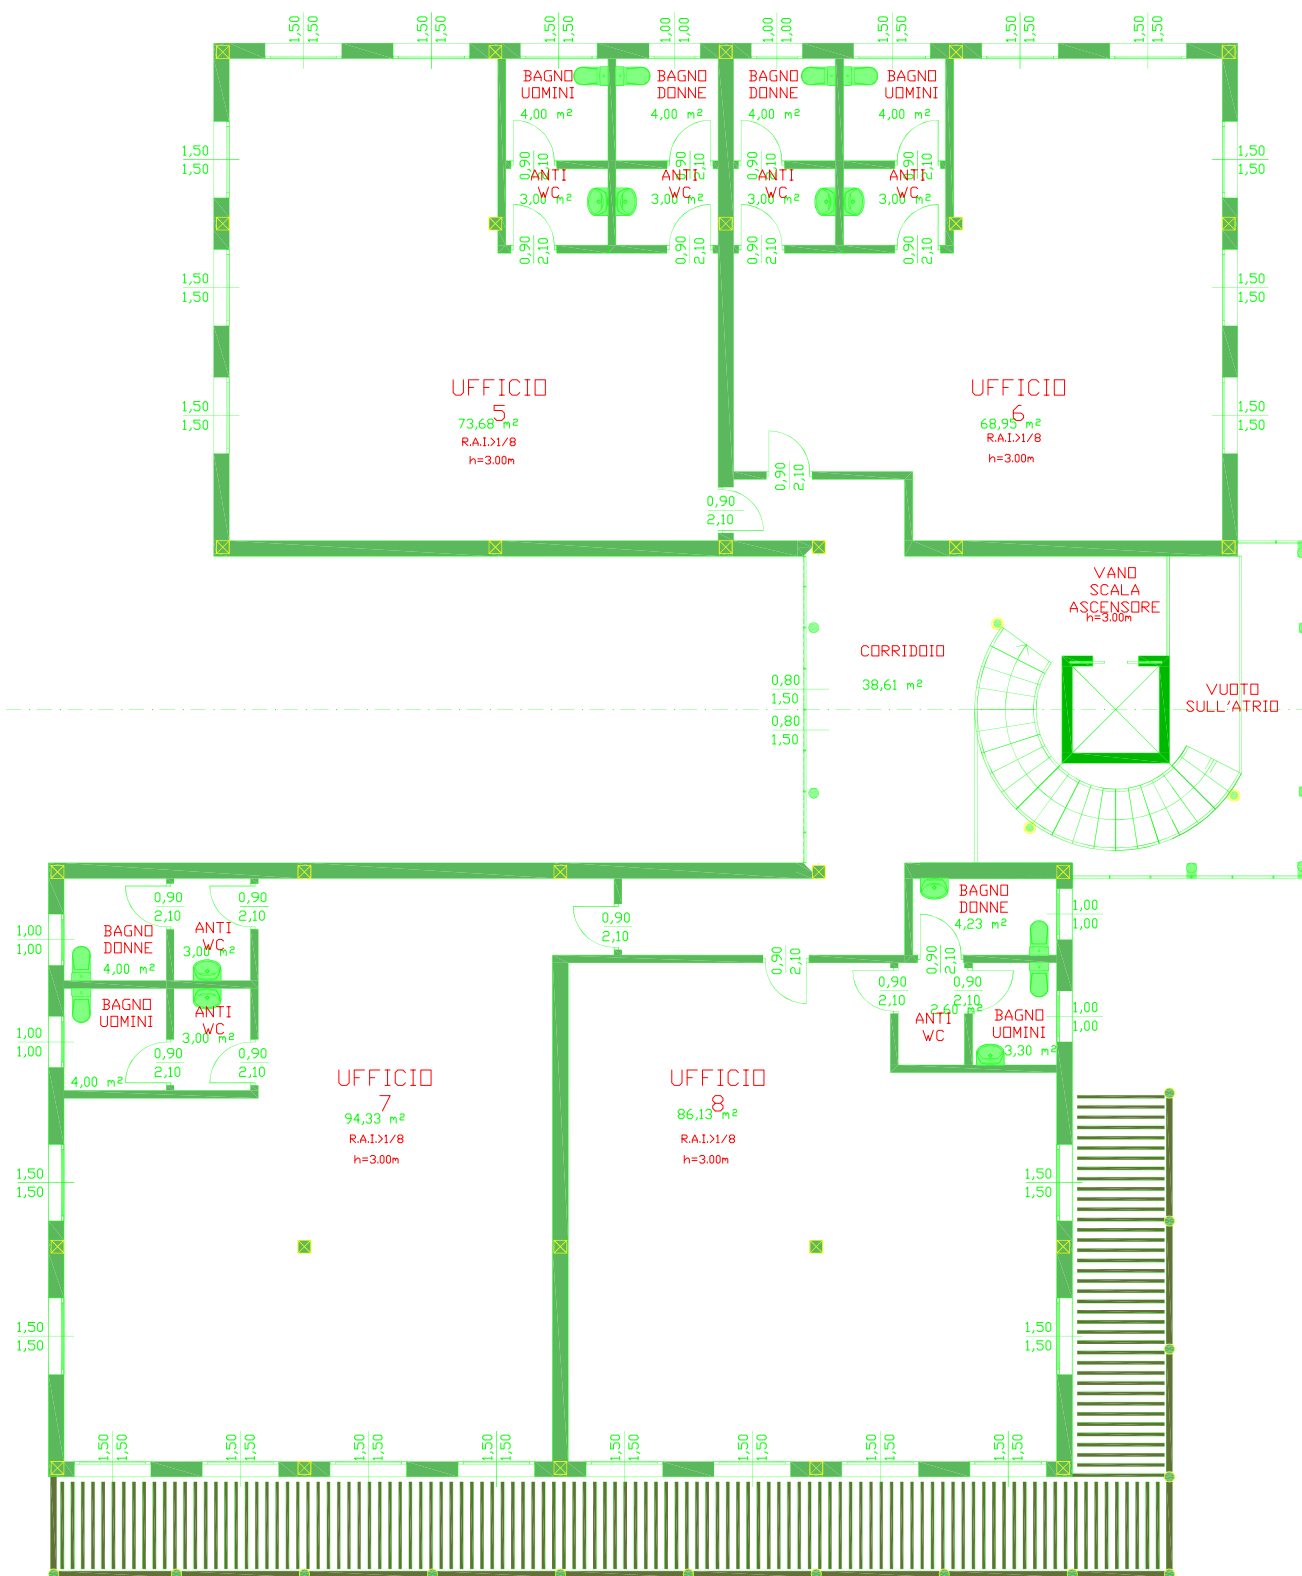

0 1 2 3 4 5m



Nord

