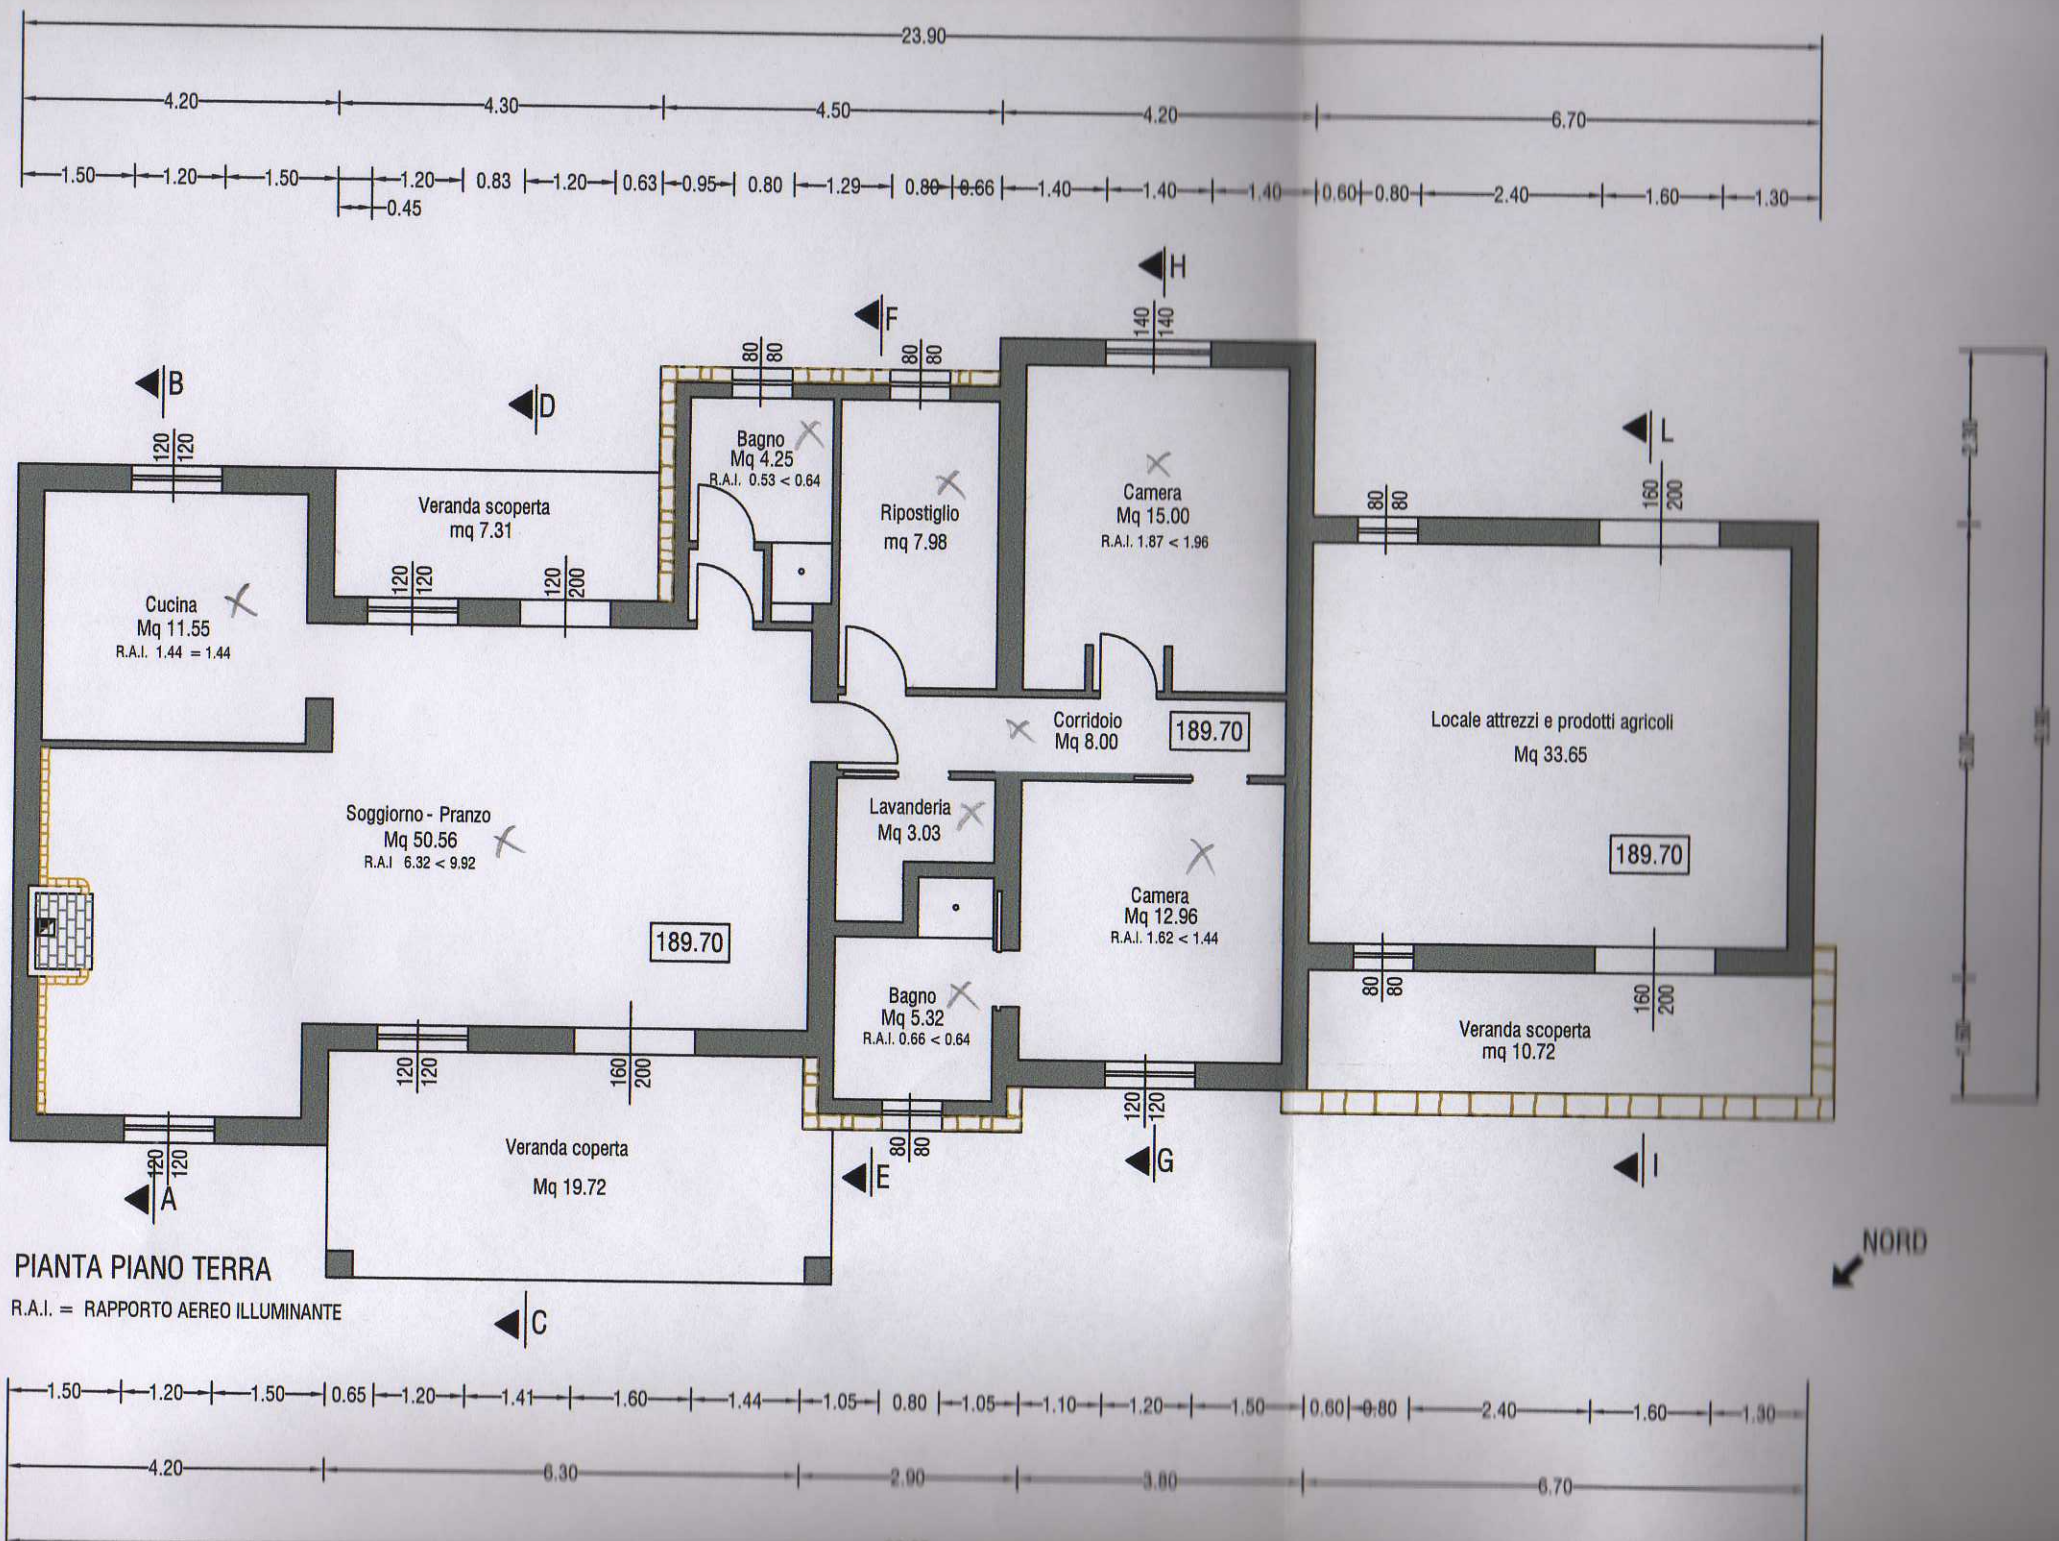

PIANTA PIANO TERRA

R.A.I. = RAPPORTO AEREO ILLUMINANTE