


LINEA DI PRODUZIONE e Pianta con punti erogazione acqua e scarichi

scala 1:100

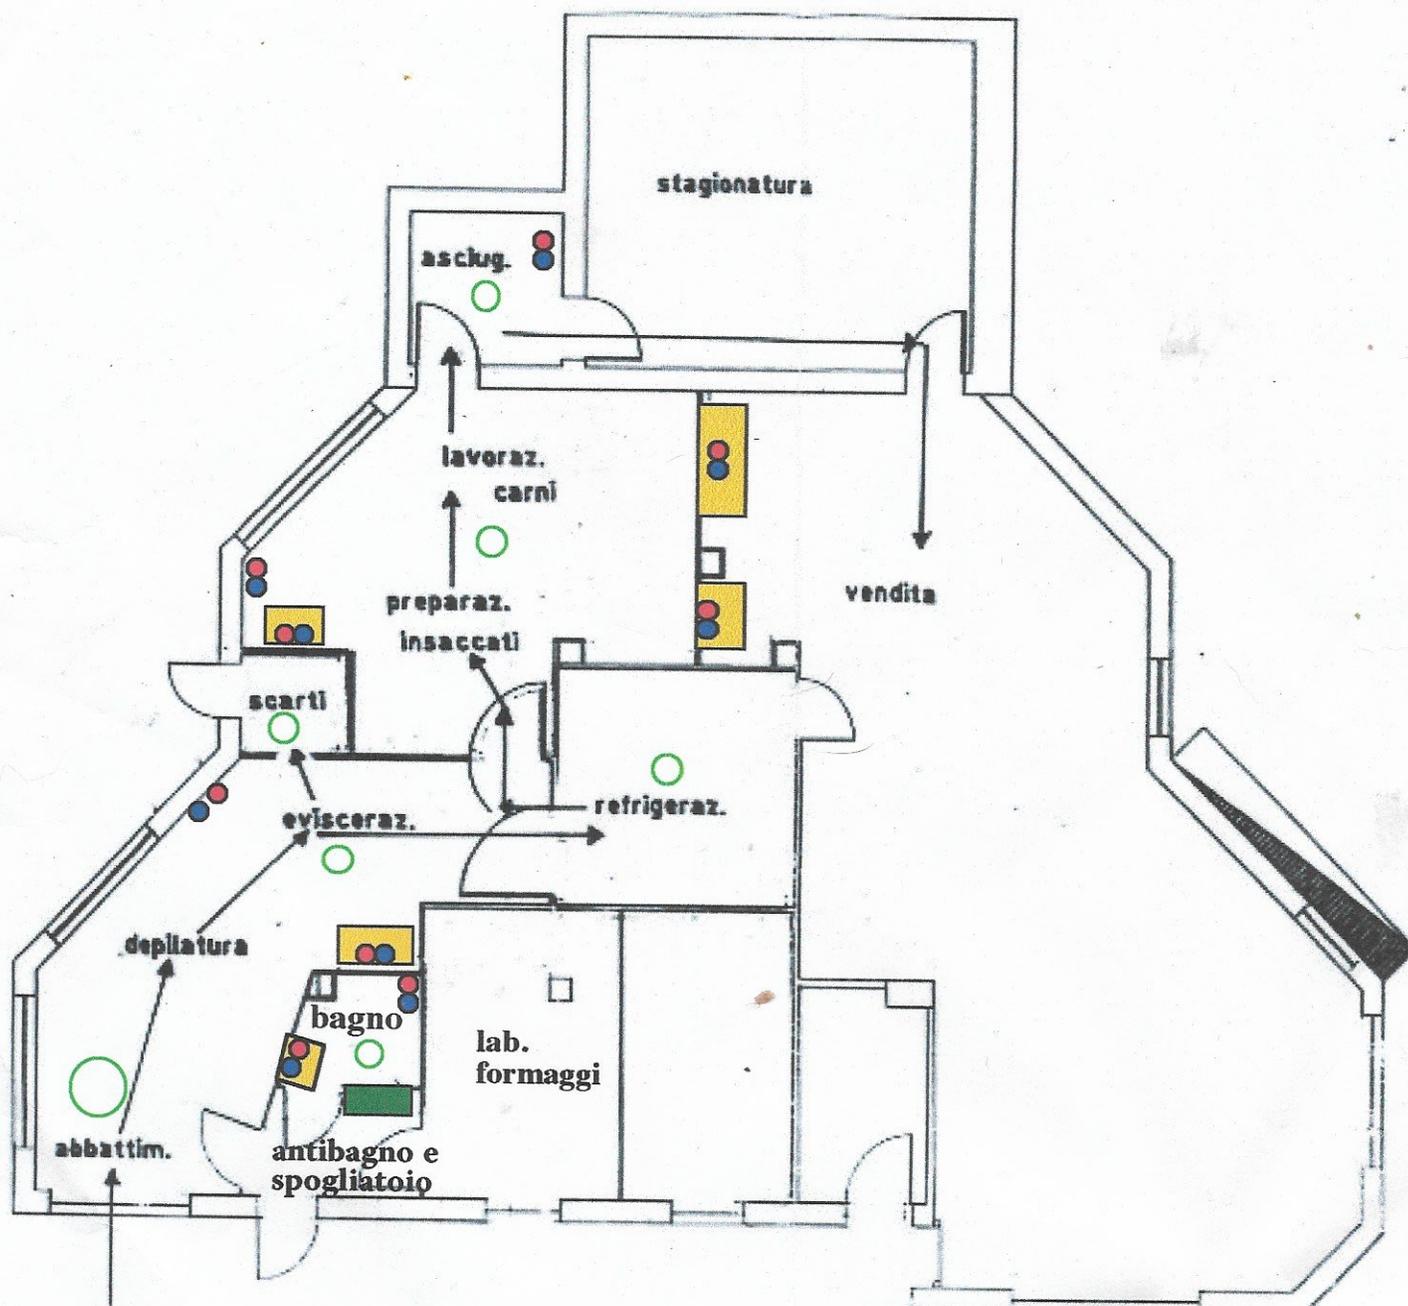


○ Pilette di scarico

■ Lavabi

● Acqua calda

● Acqua fredda

■ armadietti

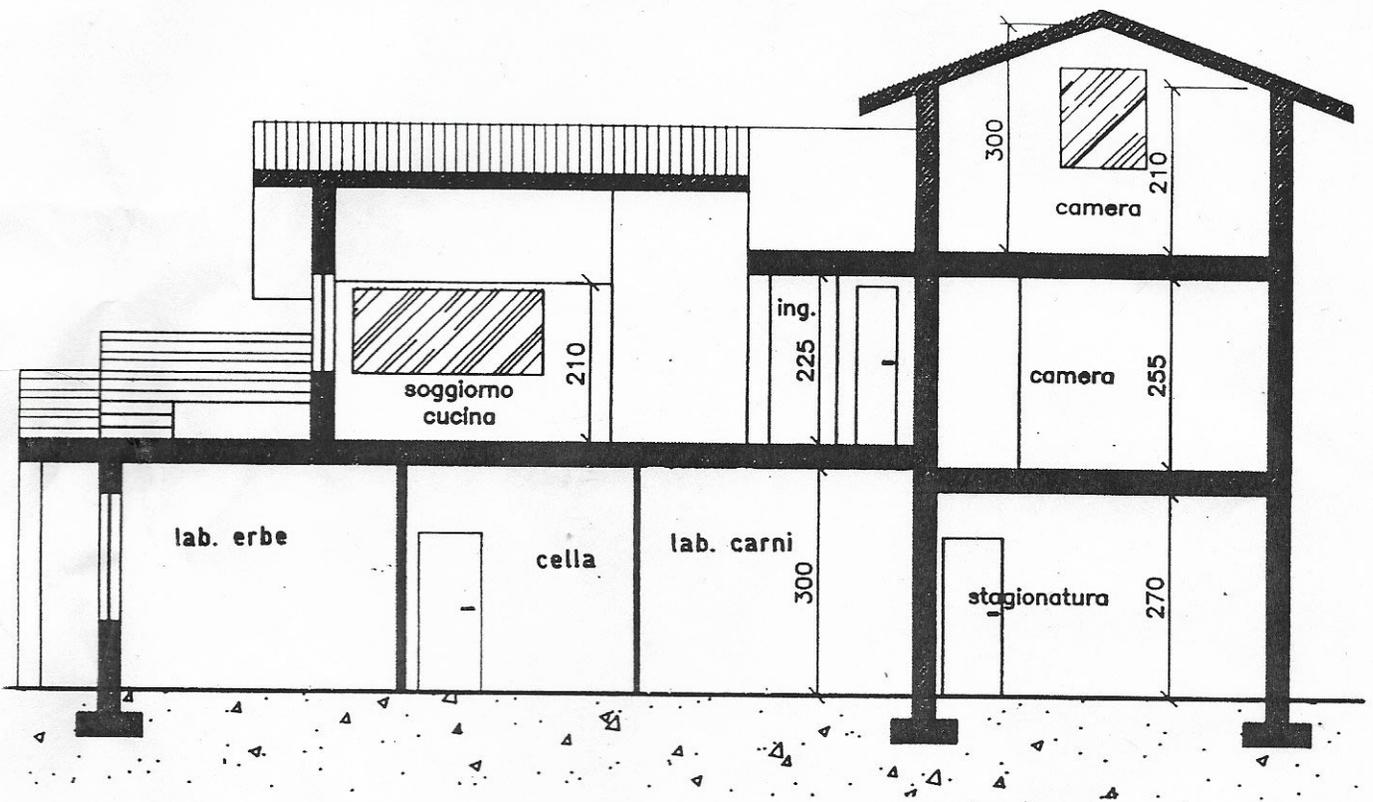

SEZIONE A - A
scala 1 : 100