

Agenzia del Territorio
CATASTO FABBRICATI
Ufficio Provinciale di
Palermo

Dichiarazione protocollo n. 1

Planimetria di u.i.u. in Comune di Casteldaccia

Via Salvatore Quasimodo

civ. 5

Identificativi Catastali:

Sezione:

Foglio: 1

Particella: 3296

Subalterno:

Compilata da:

Iscritto all'albo:
Geometri

Prov. Palermo


N.

Scheda n. 1

Scala 1:200

PIANO QUINTO

H=2,80

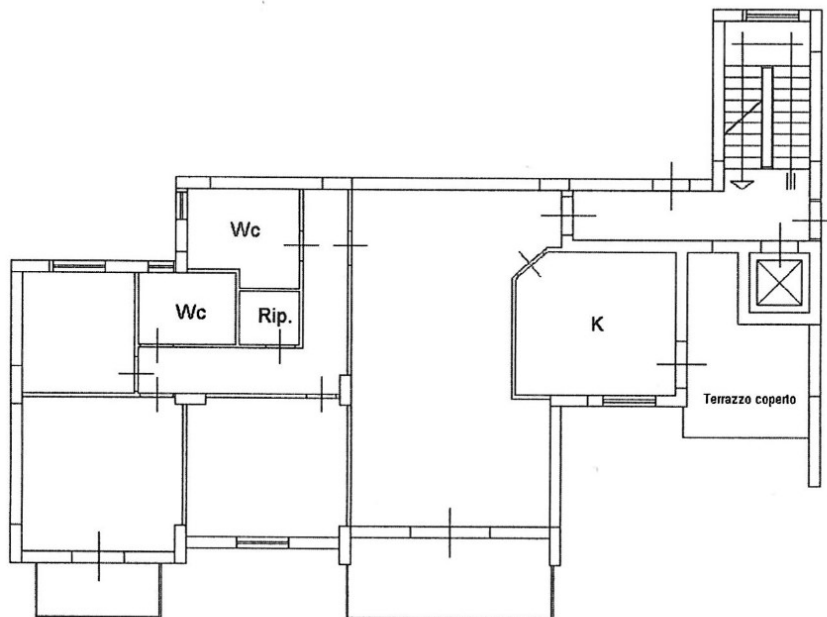

Ultima planimetria in atti

Data: - Richiedente: C

Totale schede: 1 - Formato di acquisizione: A4(210x297) - Formato stampa richiesto: A4(210x297)