

MODULARIO
F. rig. rend. 497



MINISTERO DELLE FINANZE

DIREZIONE GENERALE DEL CATASTO E DEI SS.TT.EE.

CATASTO EDILIZIO URBANO (RDL 13-4-1939, n. 652)

MOD. BN (CEU)

LIRE
350


Planimetria di u.i.u. in Comune di Chiaravanti via Piazza Azuni civ. 12

Piazza Azuni

Pianta Piano Secondo

h = 2.80 ml.

ditta Satta Carlo

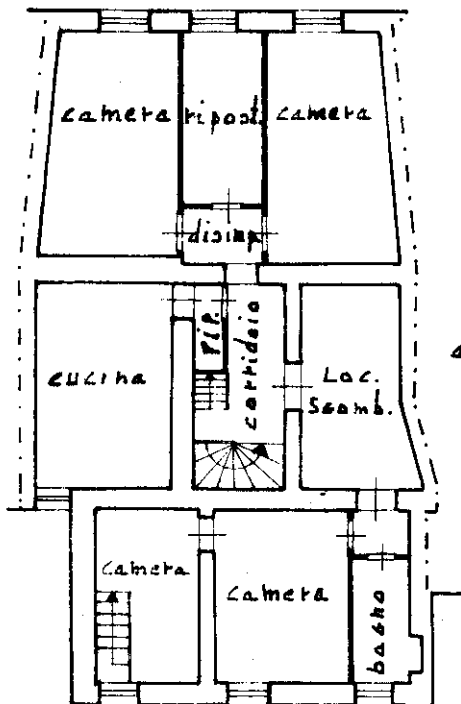

ditta Drettu Lidia


Stessa ditta

Piazza Azuni

Pianta Piano Soffitta

h. media ml/ 1.30


ditta Satta Carlo

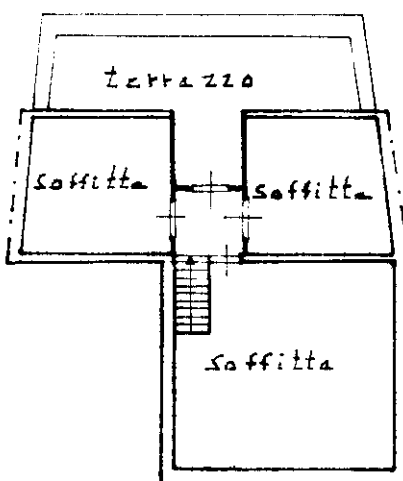

ditta Drettu Lidia

Stessa ditta

ORIENTAMENTO

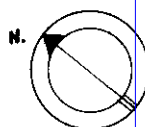

SCALA DI 1: 200

Dichiarazione di N.C. ☐

Denuncia di variazione ☒

Compilata dal Geom. Carlo

Pietro (Titolo, cognome e nome)

RISERVATO ALL'UFFICIO

Ultima planimetria in atti

Data presentazione: 16/11/1992 - Data: 06/03/2018 - n. T70243 - Richiedente: VNTSVT69R21G674Z

Totale Schede: 2 - Formato di acquisizione: A4(210x297) - Formato stampa richiesto: A4(210x297)

n. 163 sub. 5

170 5

data 12/03/2018 Firma Luca Tattic

Catasto dei Fabbricati - Sistemazione al 06/03/2018 - Comune di CHIARAMONTI (C613) - < Foglio: 20 - Particella: 169 - Subalterno: 5 >
PIAZZA DOMENICO AZUNI n. 12 piano: 1-2;


MODULARIO
F. rig. rend. 487

MINISTERO DELLE FINANZE

DIREZIONE GENERALE DEL CATASTO E DEI SS.TT.EE.

CATASTO EDILIZIO URBANO (RDL 13-4-1939, n. 652)

MOD. BN (CEU)

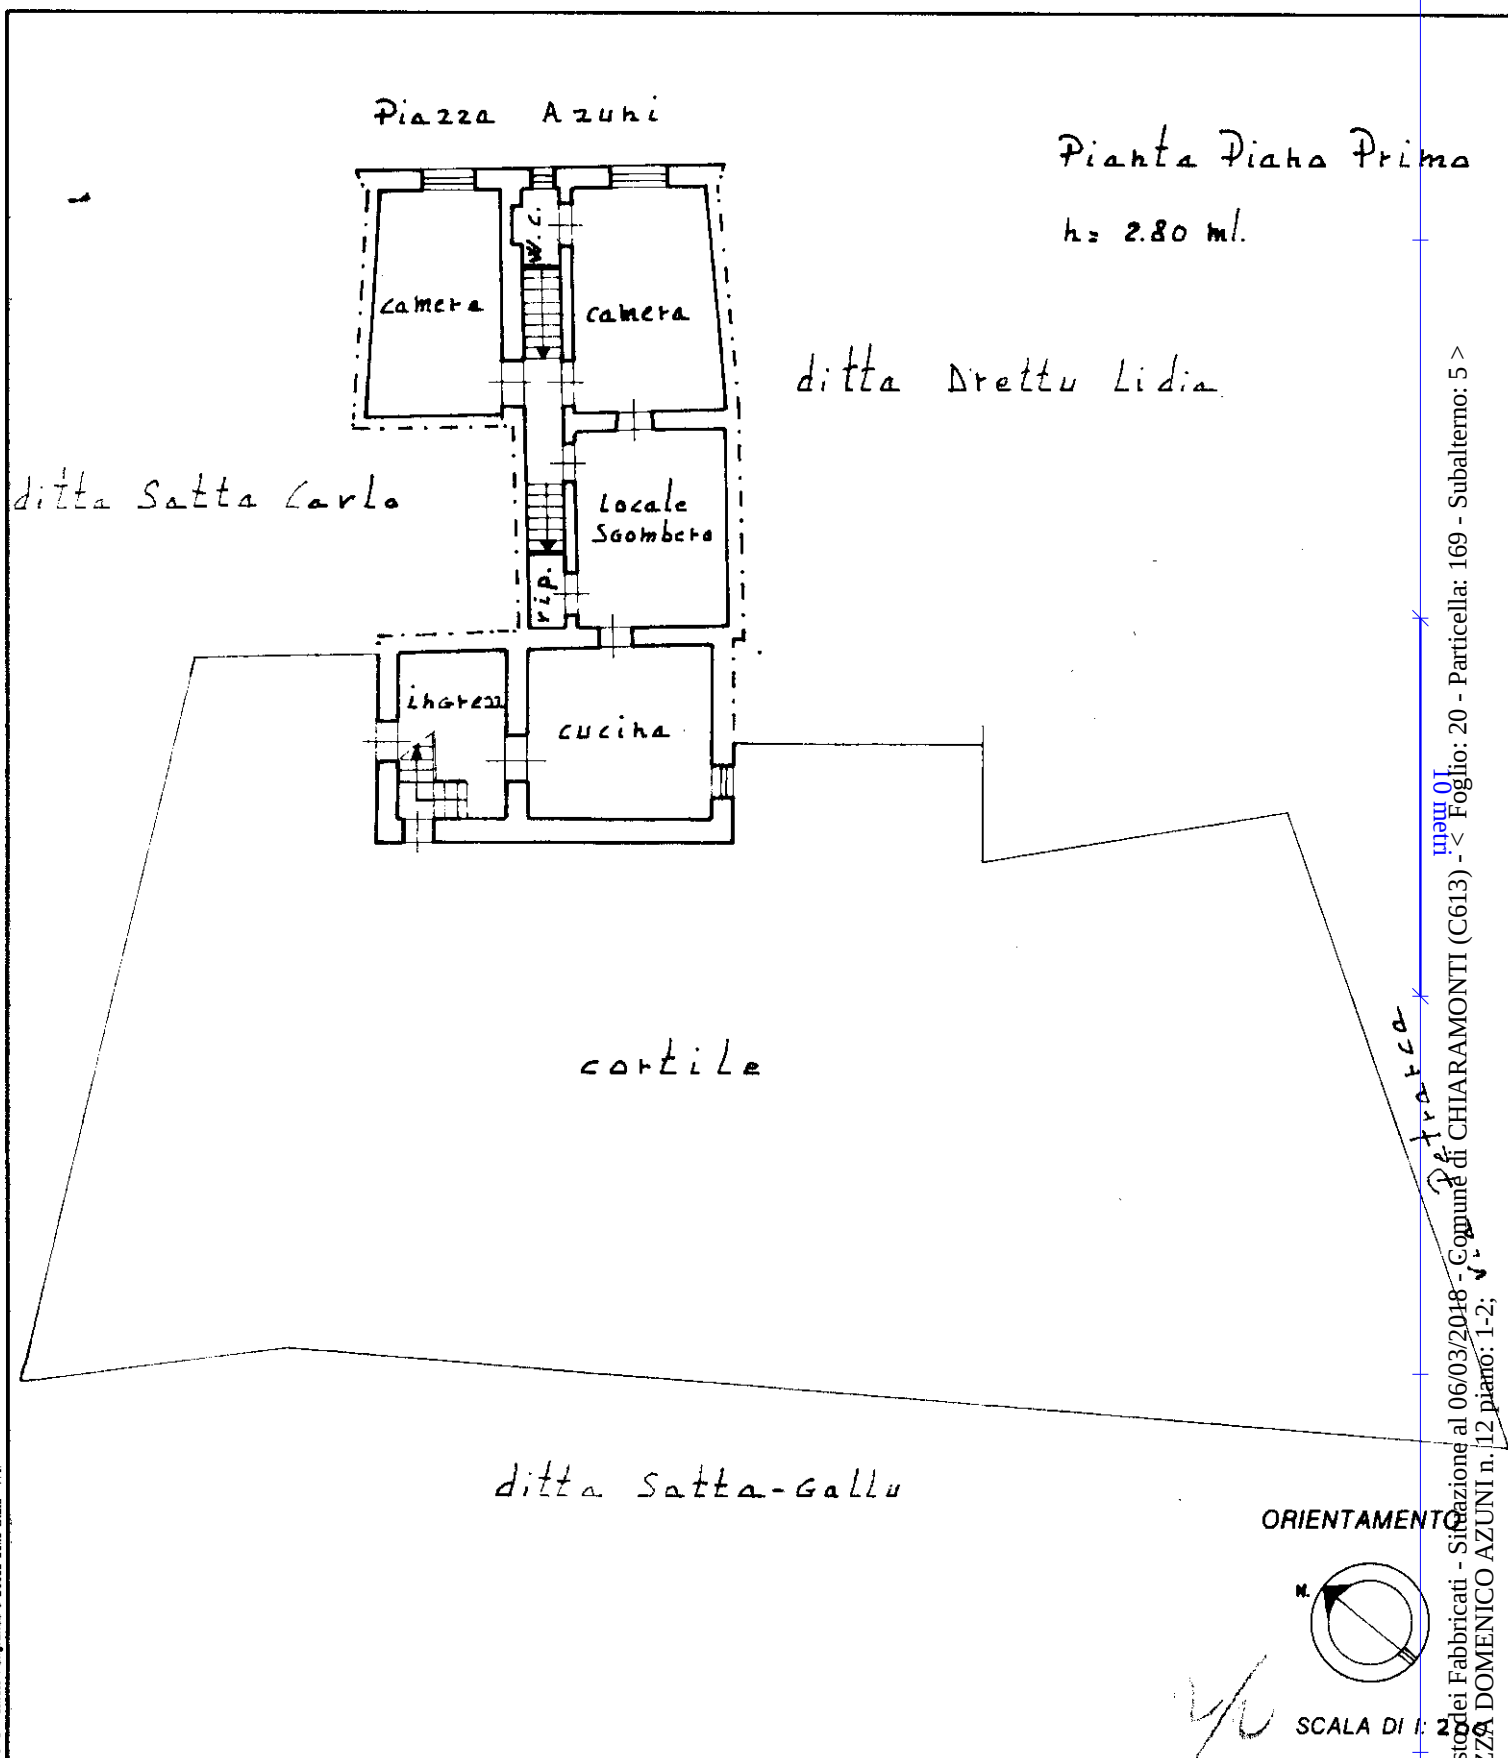LIRE
350Planimetria di u.i.u. in Comune di Chiaravanti via Piazza Azuni civ. 12Dichiarazione di N.C. ☐
Denuncia di variazione ☒Compilata dal Geom. Canu
(Titolo, cognome e nome)

RISERVATO ALL'UFFICIO

Ultima planimetria in atti

Data presentazione: 16/11/1992 - Data: 06/03/2018 - n. T70243 - Richiedente: VNTSVT69R21G674Z

Totale schede: 2 - Formato di acquisizione: A4(210x297) - Formato stampa richiesto: A4(210x297)

n. 1163sub. 5

data

Firma

Canu PietroCatasto dei Fabbricati - Situazione al 06/03/2018 - Comune di CHIARAMONTI (C613) - < Foglio: 20 - Particella: 169 - Subalterno: 5 >
PIAZZA DOMENICO AZUNI n. 12 piano: 1-2; v. tratta