


**Agenzia del Territorio
CATASTO FABBRICATI
Ufficio Provinciale di
Belluno**



Dichiarazione protocollo n. BL0097877 del 30/05/2011	
Planimetria di u.i.u. in Comune di Forno Di Zoldo	
Piazza Dante Alighieri	civ.
Identificativi Catastali:	Compilata da: De Rocco Doberto
Sezione:	Iscritto all'albo: Periti Edili
Foglio: 24	Prov. Belluno
Particella: 859	N. 596
Subalterno:	

Scheda n. 1 Scala 1:200

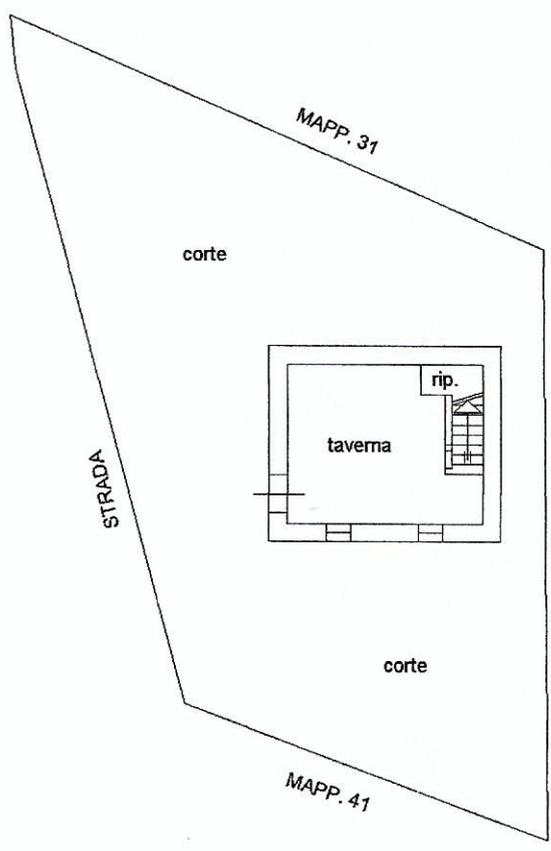


PIANO TERRA
h. 2.70

PIANO PRIMO
h. 2.80

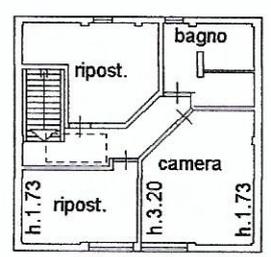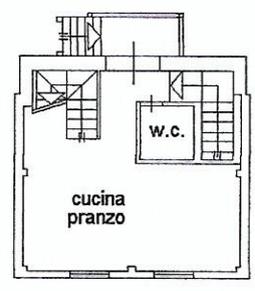

PIANO SECONDO
hm. 2.46

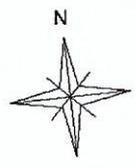

Catasto dei Fabbricati - Situazione al 21/11/2021 - Comune di VAL DI ZOLDO(M374A) - < Foglio 24 - Particella 859 >
BORGOPALU' Piano T-1 - 2

Ultima planimetria in atti