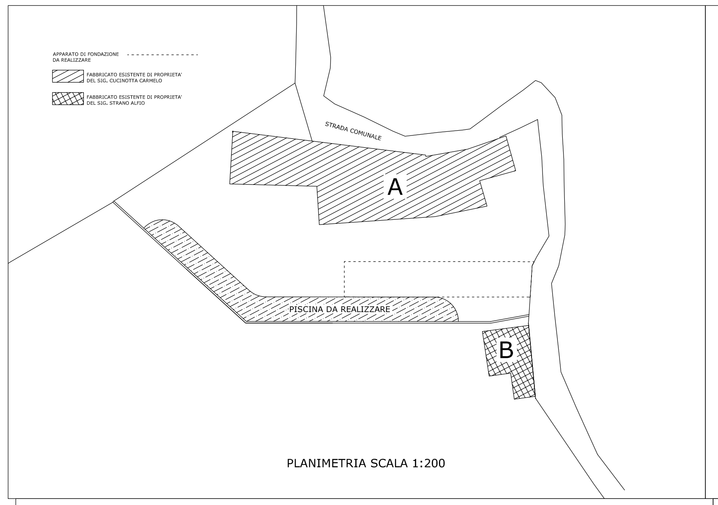

PLANIMETRIA SCALA 1:200

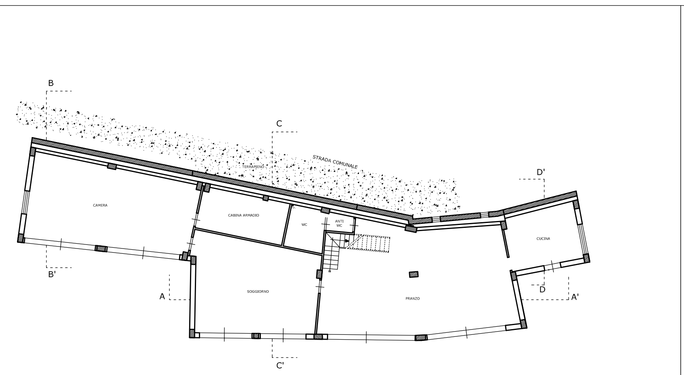

PIANTA PIANO TERRA
DI PROGETTO

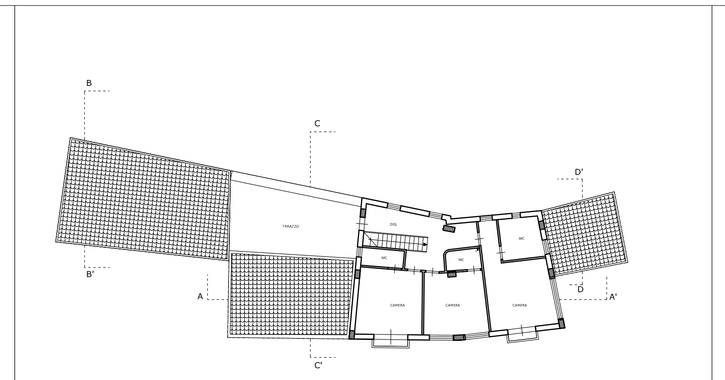

PIANTA PIANO PRIMO
DI PROGETTO

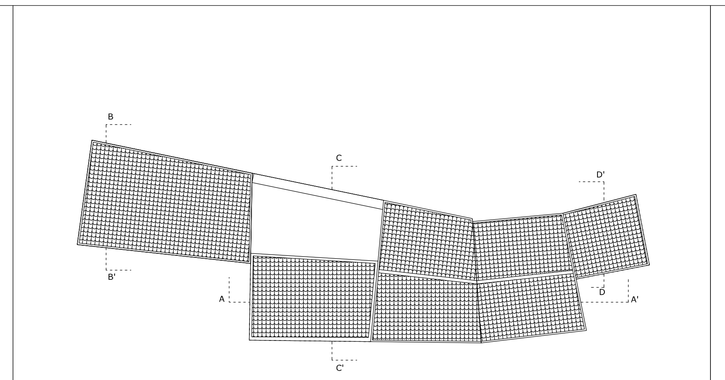

PIANTA COPERTURA
DI PROGETTO

PROSPETTO EST
DI PROGETTO

PROSPETTO NORD
DI PROGETTO

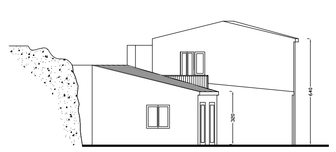

PROSPETTO SUD
DI PROGETTO

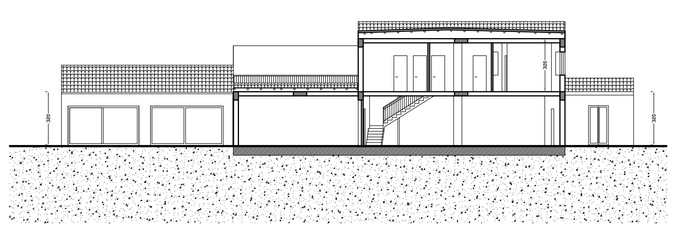

SEZIONE A-A
ESISTENTE

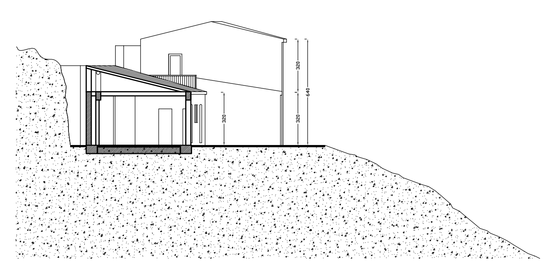

SEZIONE B-B
PRINCIOTTA

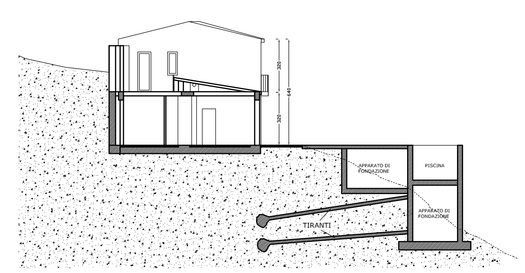

SEZIONE C-C
DI PROGETTO

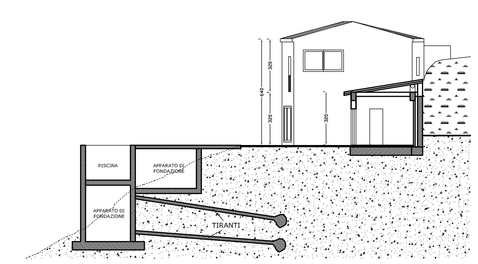

SEZIONE D-D
DI PROGETTO