

Agenzia del Territorio
CATASTO FABBRICATI
 Ufficio Provinciale di
 Varese

Dichiarazione protocollo n. VA0268485 del 13/09/2010

Planimetria di u.i.u. in Comune di Varese

Via Cesare Paravicini

civ. 16

Identificativi Catastali:

Sezione: VA
 Foglio: 11
 Particella: 5221
 Subalterno: 83

Compilata da:


Novali Antonella
 Iscritto all'albo:
 Architetti

Prov. Varese


N. 1655

Scheda n. 1

Scala 1:200

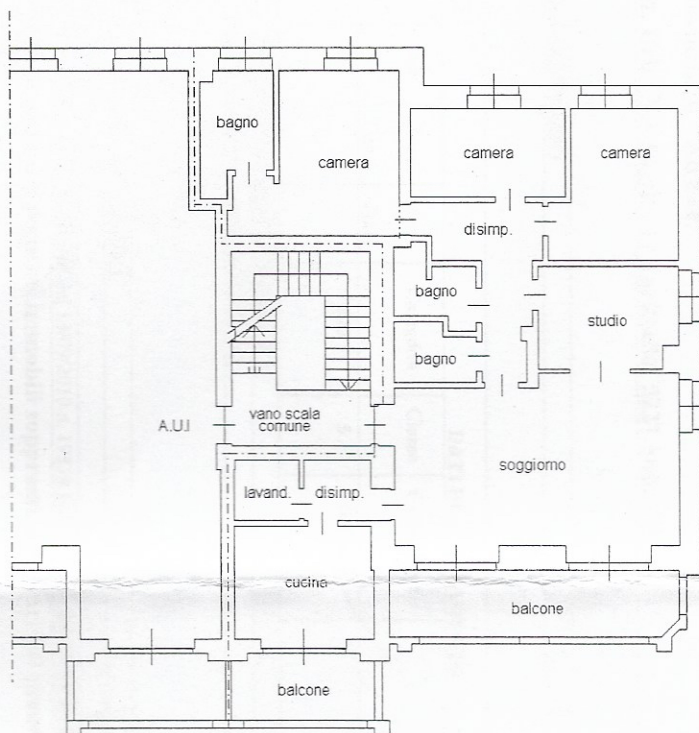

Piano secondo h = 410

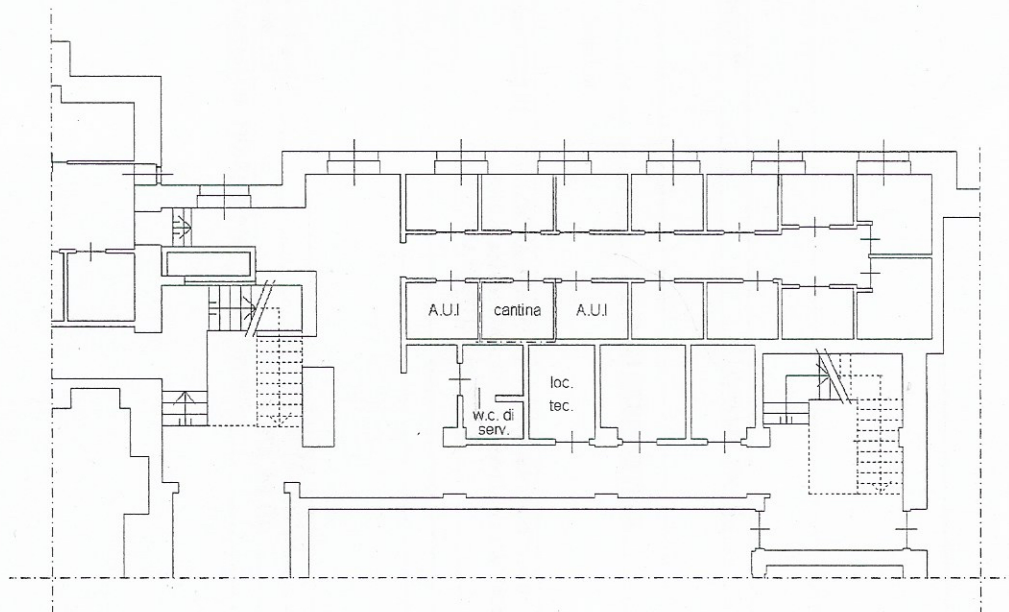

Piano terra h = 293

Ultima Planimetria2 in atti

