

**Agenzia del Territorio**  
**CATASTO FABBRICATI**  
Ufficio Provinciale di  
Padova

Dichiarazione protocollo n. PD0018369 del 23/01/2007

Planimetria di u.i.u. in Comune di Brugine

Via Rialto

civ.

Identificativi Catastali:

Sezione:

Foglio: 21

Particella: 25

Subalterno: 10

Compilata da:

Meneghin Stefano

Iscritto all'albo:

Geometri

Prov. Venezia

N. 1454

Scheda n. 1

Scala 1:200



Catasto dei Fabbricati - Situazione al 16/04/2021 - Comune di BRUGINE(B213) - < Foglio: 21 Particella: 25 - Subalterno 10 >  
VIA RIALTO n. 92 piano: T;

**Agenzia del Territorio**  
**CATASTO FABBRICATI**  
Ufficio Provinciale di  
Padova

Dichiarazione protocollo n. PD0018369 del 23/01/2007

Planimetria di u.i.u. in Comune di Brugine

Via Rialto

civ.

Identificativi Catastali:

Sezione:

Foglio: 21

Particella: 25

Subalterno: 9

Compilata da:

Meneghin Stefano

Iscritto all'albo:

Geometri

Prov. Venezia

N. 1454

Scheda n. 1

Scala 1:200



PIANO TERRA



Catasto dei Fabbricati - Situazione al 16/04/2021 - Comune di BRUGINE(B213) - < Foglio: 21 Particella: 25 - Subalterno 9 >  
VIA RIALTO n. 92 piano: T;

**Agenzia del Territorio**  
**CATASTO FABBRICATI**  
Ufficio Provinciale di  
**Padova**

Dichiarazione protocollo n. PD0018369 del 23/01/2007

Planimetria di u.i.u. in Comune di Brugine

Via Rialto

civ.

Identificativi Catastali:

Sezione:

Foglio: 21

Particella: 25

Subalterno: 11

Compilata da:  
Meneghin Stefano

Iscritto all'albo:  
Geometri

Prov. Venezia


N. 1454

Scheda n. 1

Scala 1:200



PIANO PRIMO

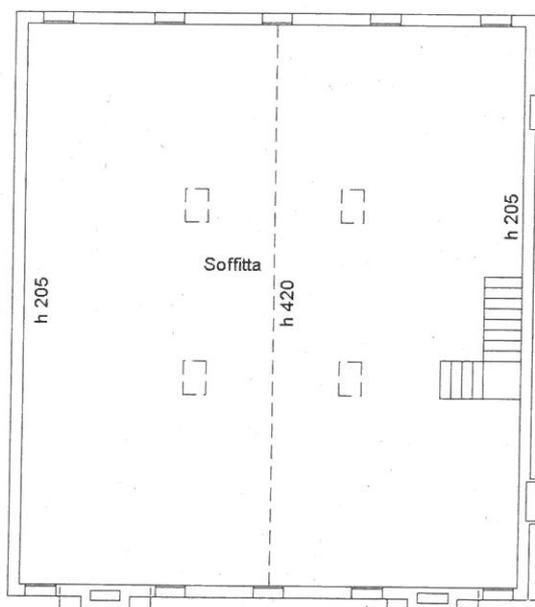

PIANO SOTTOTETTO

Catasto dei Fabbricati - Situazione al 16/04/2021 - Comune di BRUGINE(B213) - < Foglio: 21 Particella: 25 - Subalterno 11 ^  
VIA RIALTO n. 92 piano: 1-2;

