


# PIANO QUOTAO

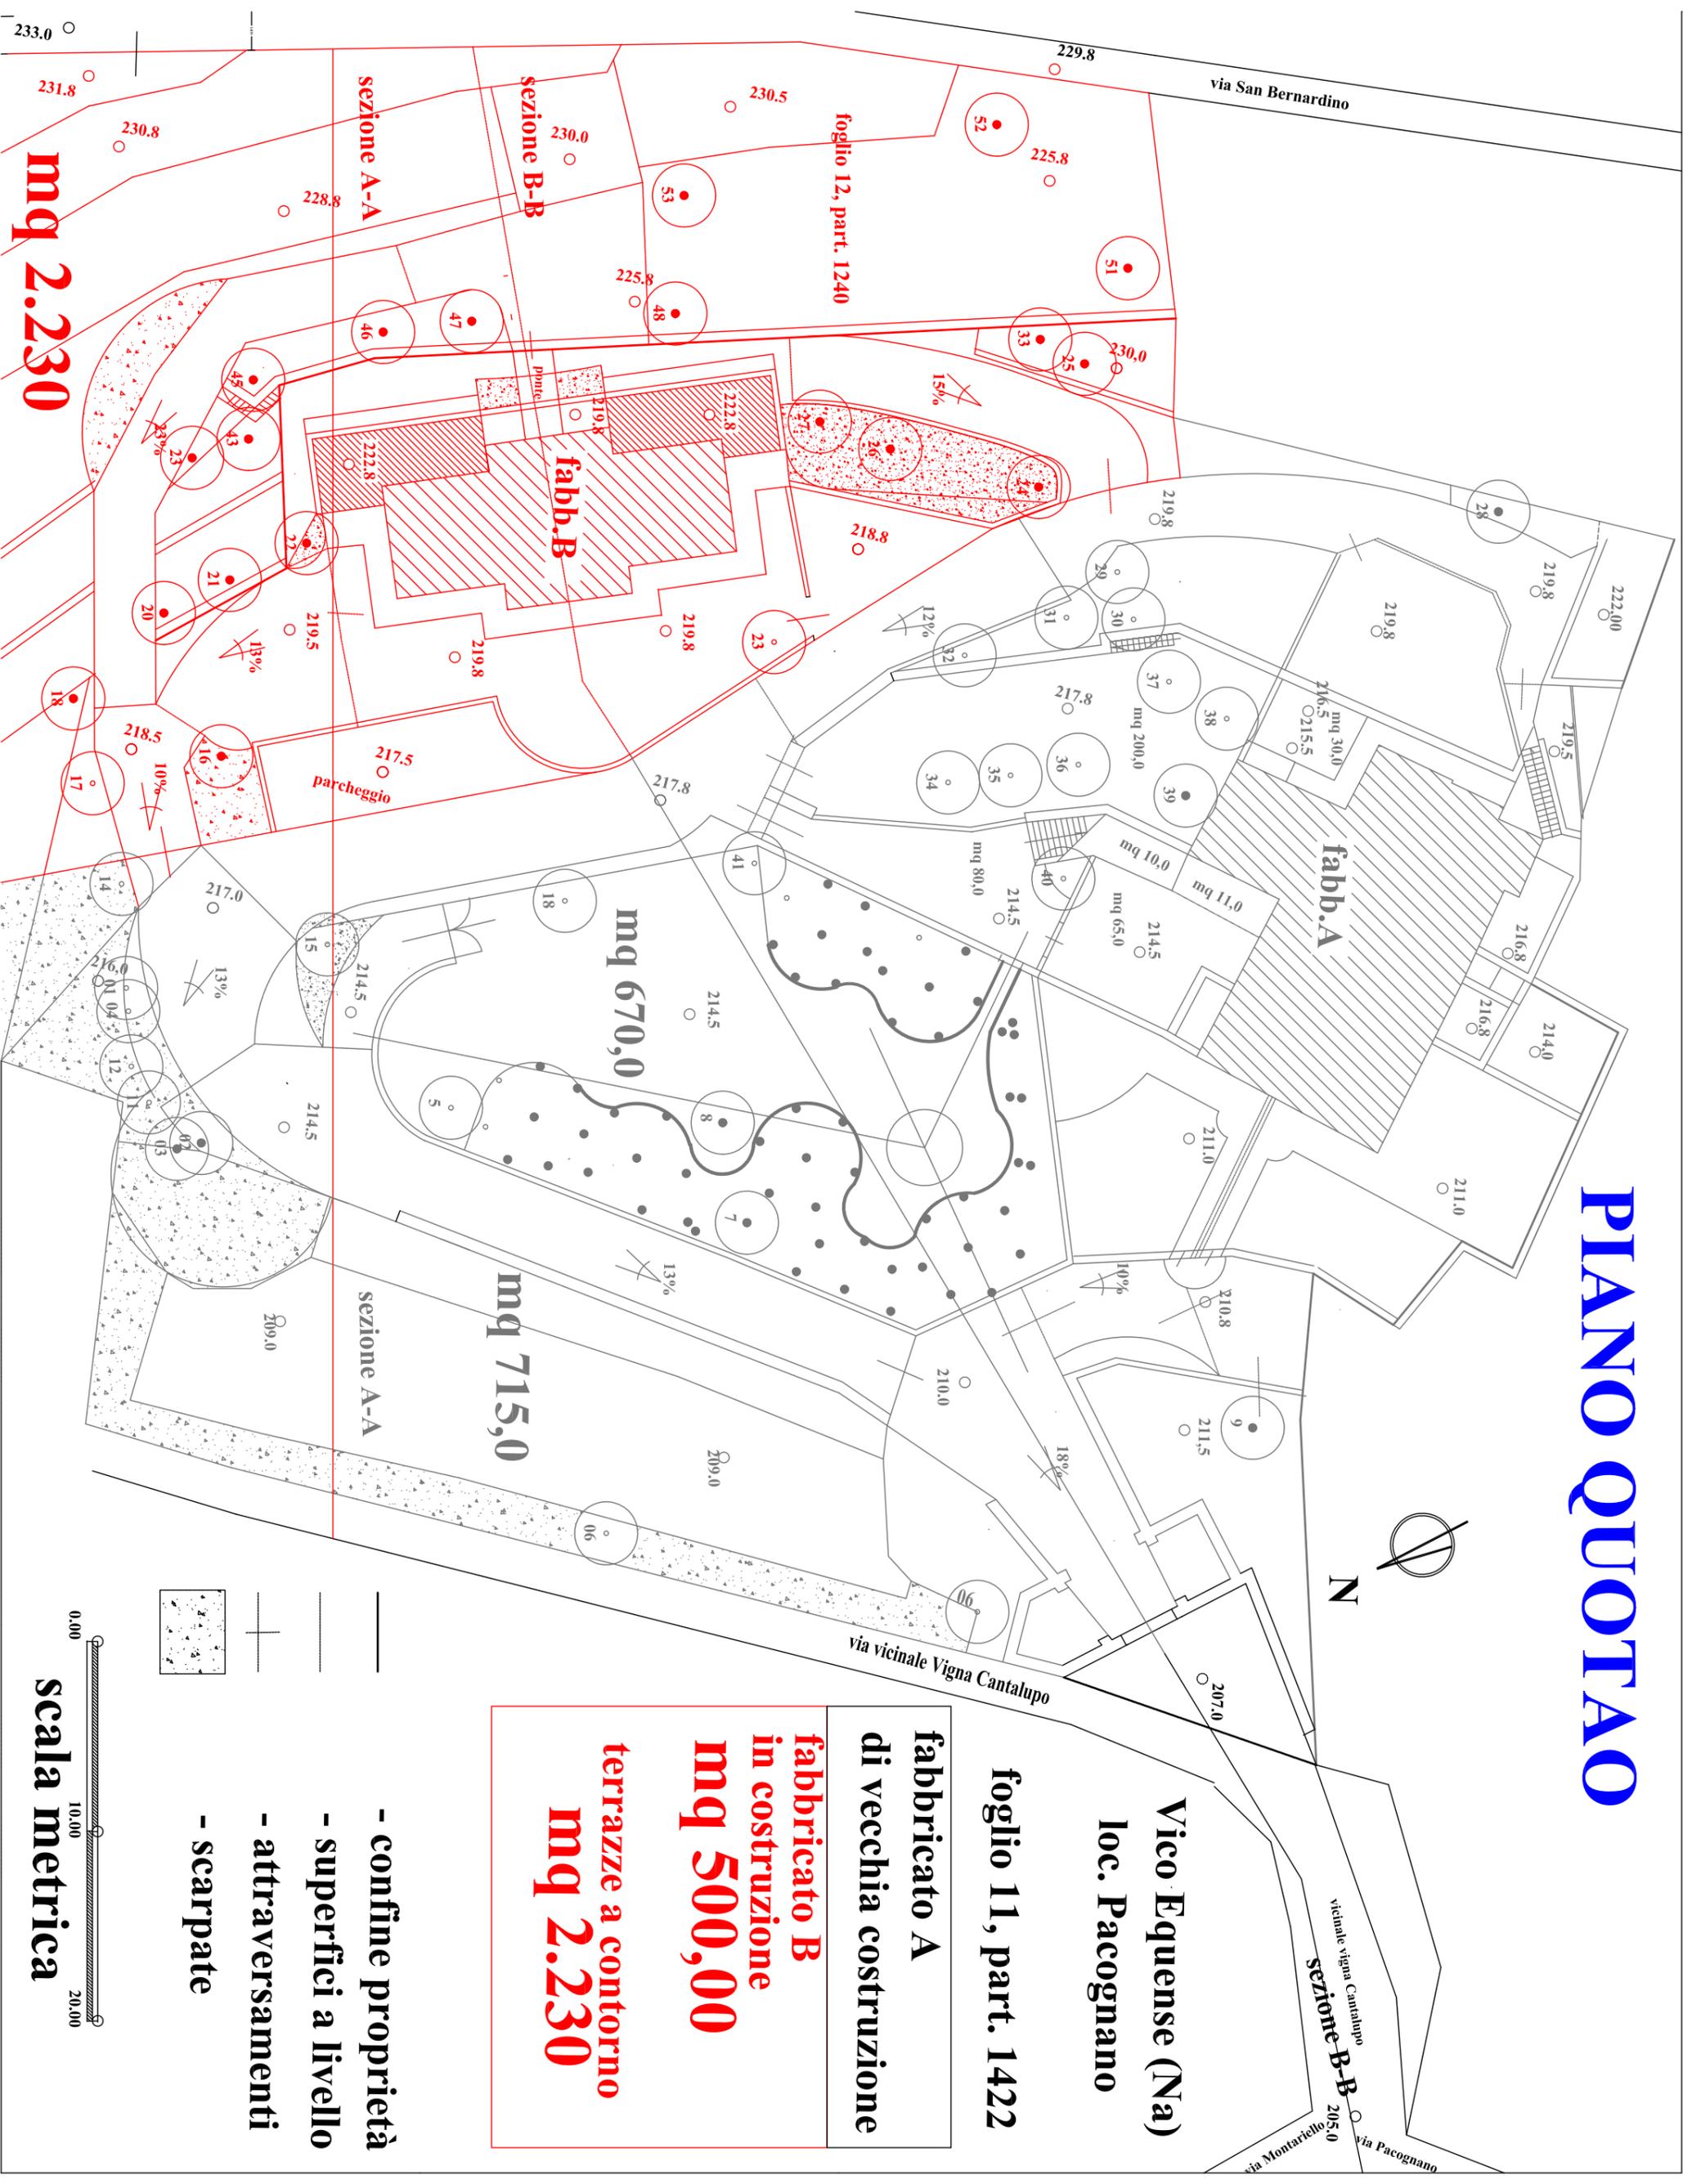


**mq 2.230**

**fabbricato A**  
**di vecchia costruzione**

**fabbricato B**  
**in costruzione**  
**mq 500,00**

**terrazze a contorno**  
**mq 2.230**

- confine proprietà
- superfici a livello
- attraversamenti
- scarpate

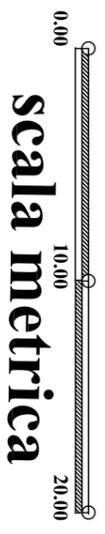

**scala metrica**