


Agenzia delle Entrate
CATASTO FABBRICATI
Ufficio provinciale di Padova

ELABORATO PLANIMETRICO	Compilato da: Olegario Mario	Iscritto all'albo: Geometri	Prov. Treviso	N. 01913
Comune di Fontaniva	Servizio: Foglio: 9	Particella: 1605	Prop. 0083396 n.	24/08/2021 del
Dimostrazione grafica dei subalterni			Tipo Mappale n.	dal
				Scala 1 : 500

SCHEDA 1/3

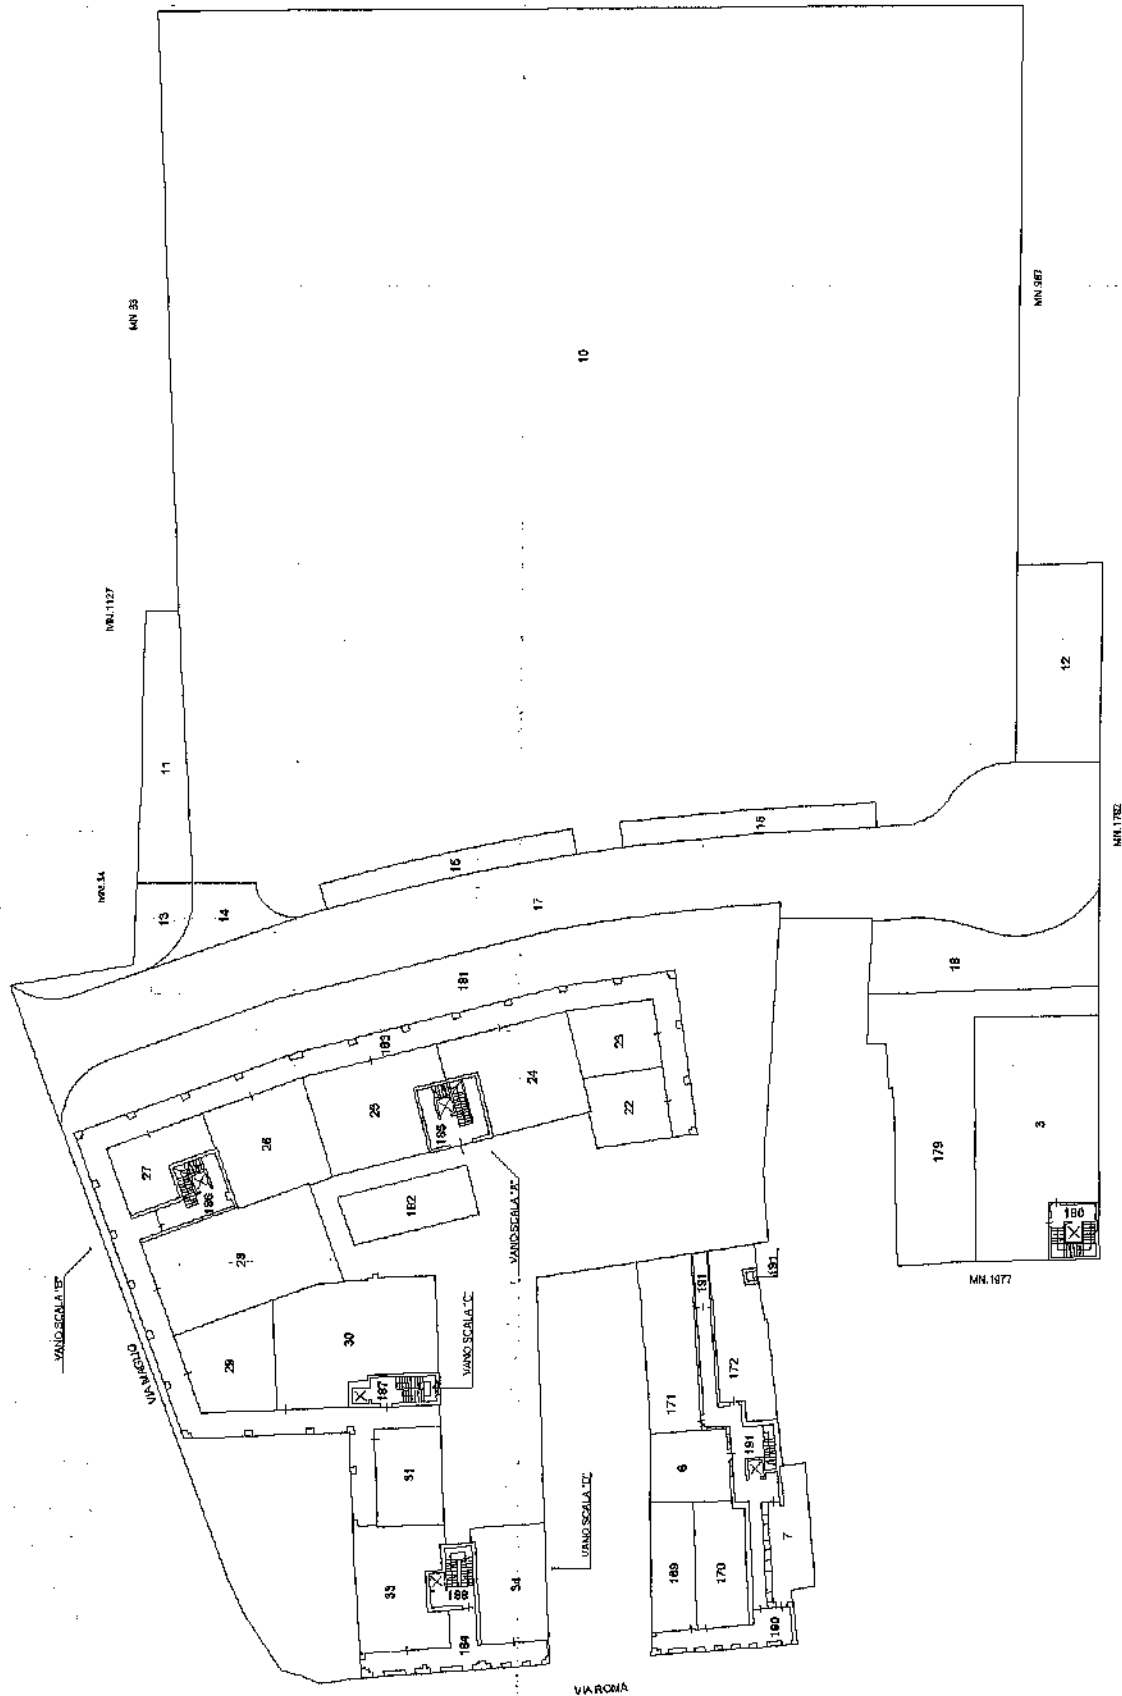

PIANO TERRA