


GIARDINO

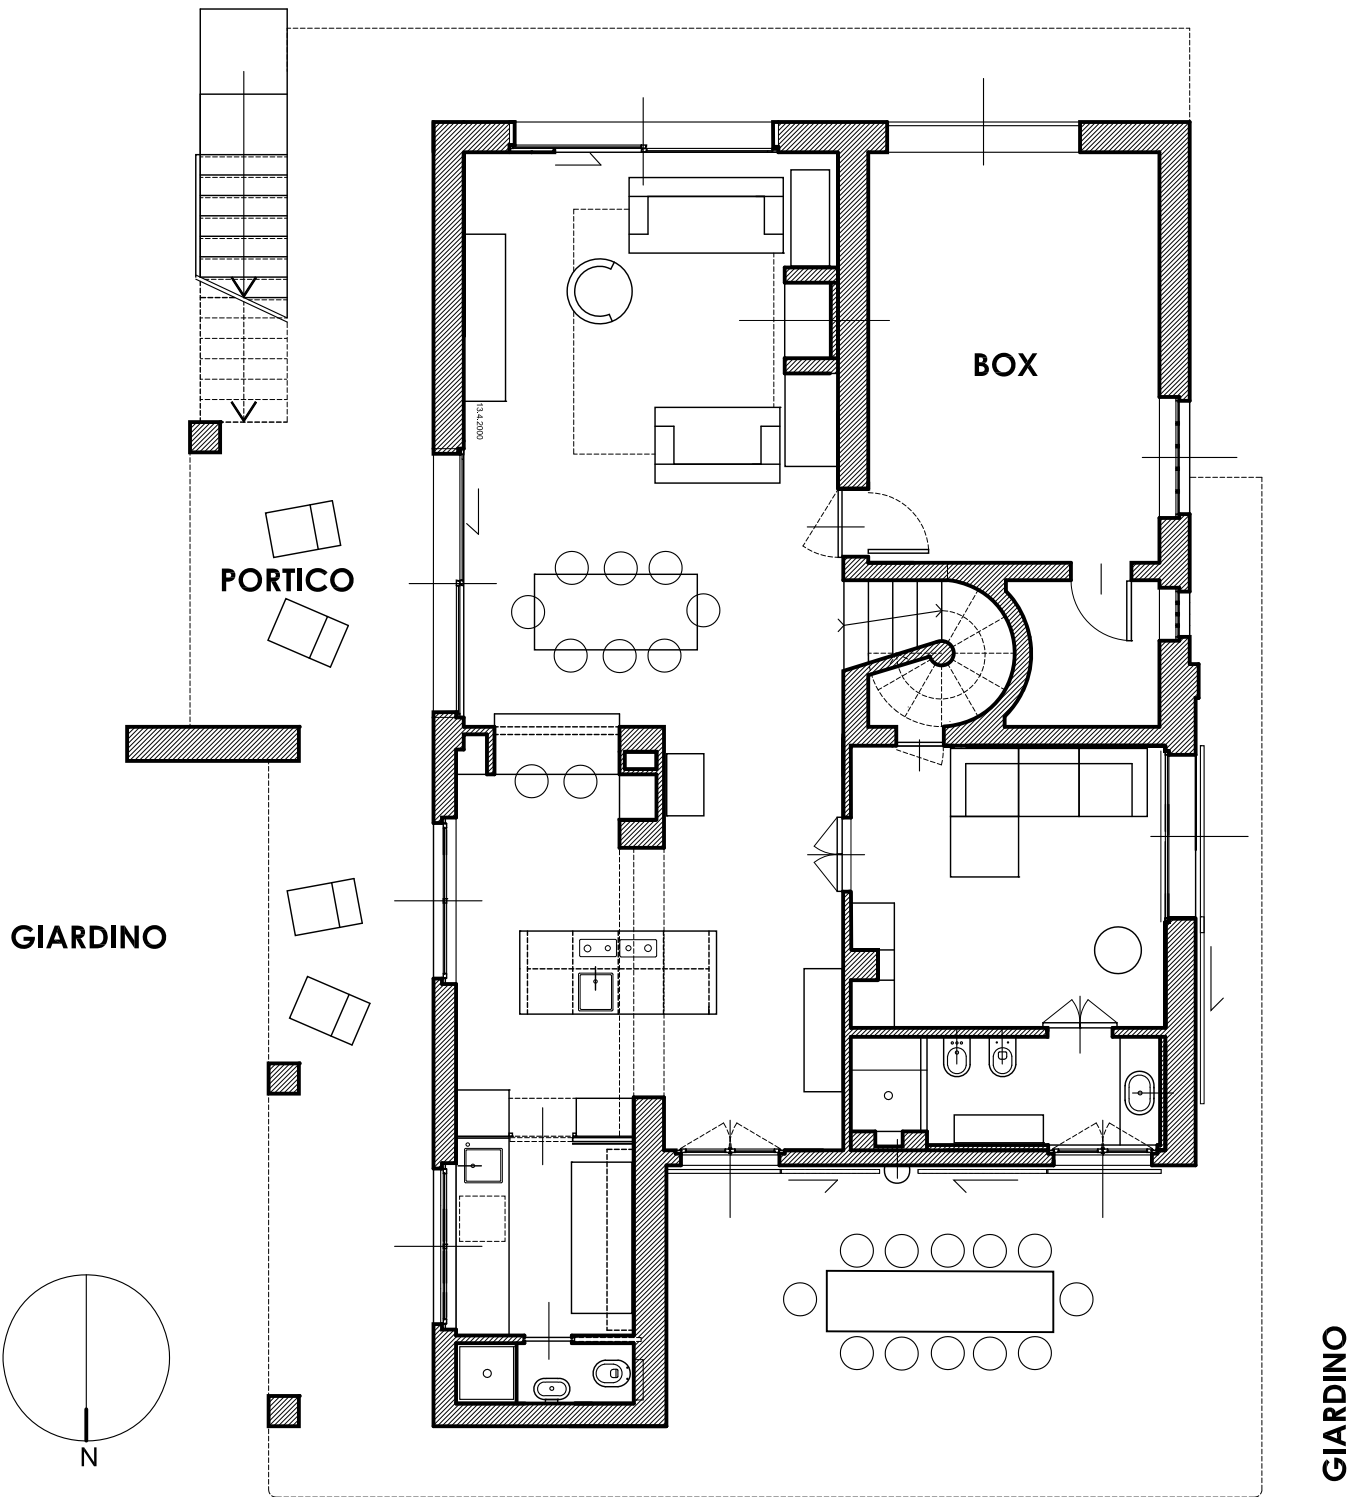

GOLINELLI SALA
architetti associati

I - 20144 milano via montecatini 14 tel./fax +39 02 36568099 e-mail golisala@tin.it
www.golinelli-sala.com

Valenza
Strada Astigliano 2

Casa Patrovita

PIANO TERRENO

agg.: 8 MAG.12
data: GIU.10

tav. n.
scala 1/100

03