

Identificativi Catastali:

Sezione: PAR

Foglio: 1

Particella: 75

Subalterno: 723

Compilata da:
Signorello Giuseppe

Iscritto all'albo:
Geometri

Prov. Como


N. 2486

cheda n. 1

Scala 1:200


PIANO PRIMO SOTTOSTRADA

H = 2.53 mt

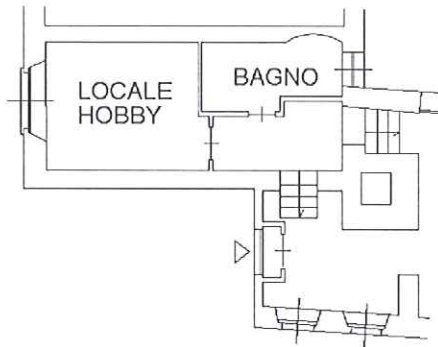

PIANO TERRA

H = 2.70 mt

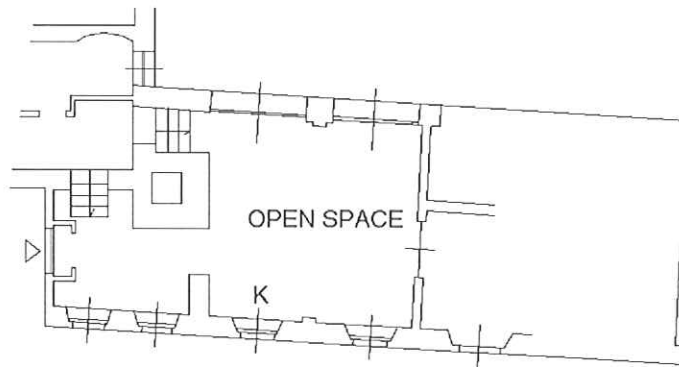

Orientamento

