


PIANO TERRA

ufficio mq 29.28
magazzino mq 66.30
sala lavorazione mq 238.02
reparto imbottigliamento mq 165.17
vasche mq 60.72
Tettoa mq 225.50

porzione mapp. 337/2

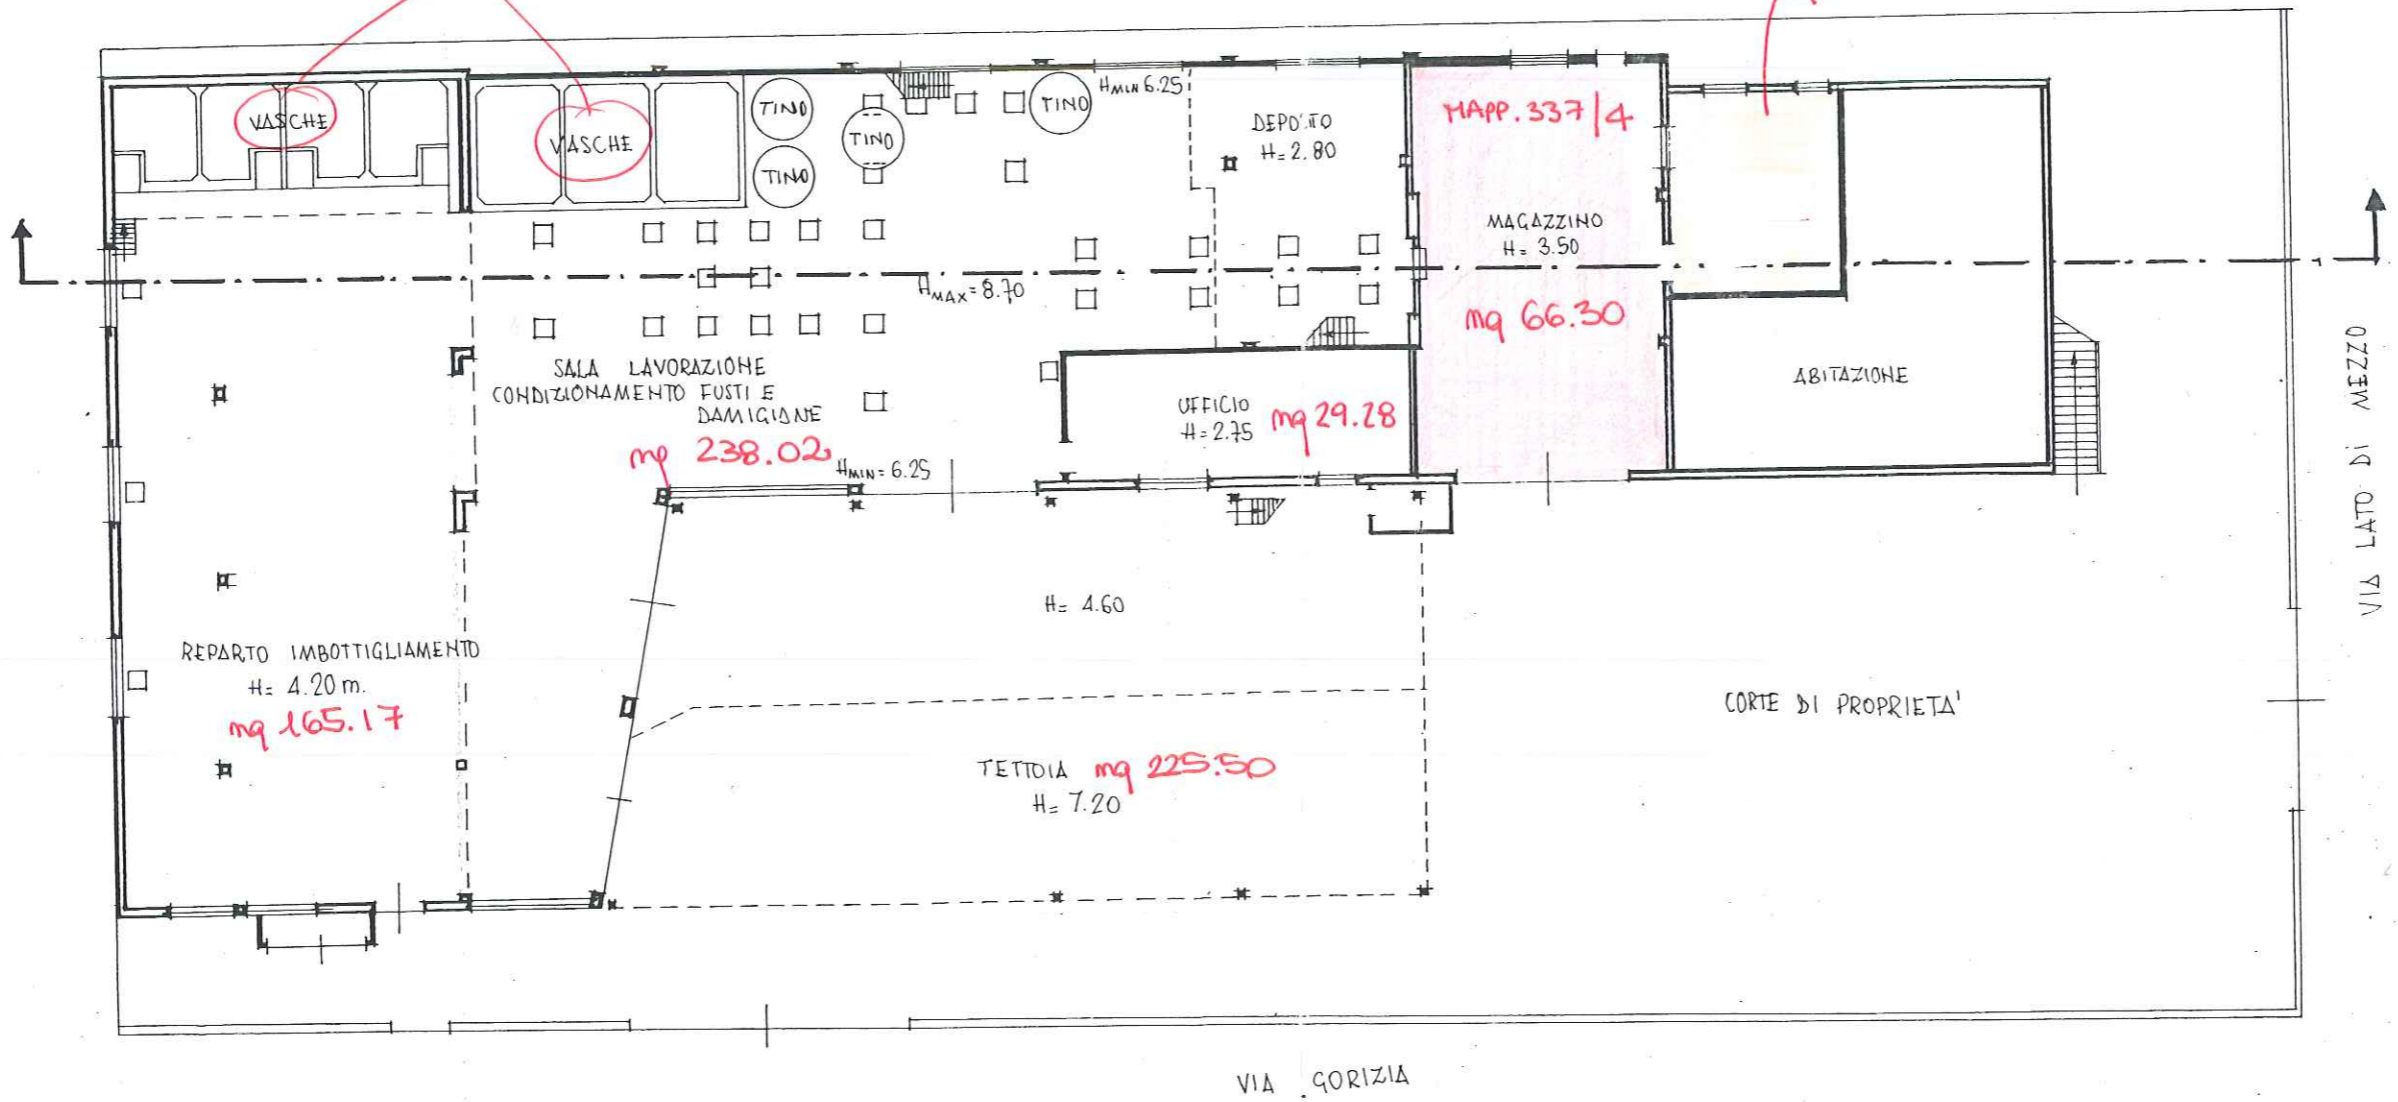

VASCHE

VASCHE

TINO

TINO

TINO

DEPOSITO

MAPP. 337/4

MAGAZZINO

mq 66.30

ABITAZIONE

OFFICIO

mq 29.28

SALA LAVORAZIONE
CONDIZIONAMENTO FUSTI E
DAMIGLIONE

mq 238.02

REPARTO IMBOTTIGLIAMENTO

H= 4.20 m.

mq 165.17

TETTOIA mq 225.50

H= 7.20


CORTE DI PROPRIETA'

VIA GORIZIA

VIA LATO DI MEZZO

PIANO PRIMO


deposito cartoni, Tappi ...	mq	103.87
sogliatoio + wc + trip.	mq	46.05
soppalchi	mq	198.40
Terrazzo coperto	mq	33.24
Terrazzo scoperto	mq	17.89

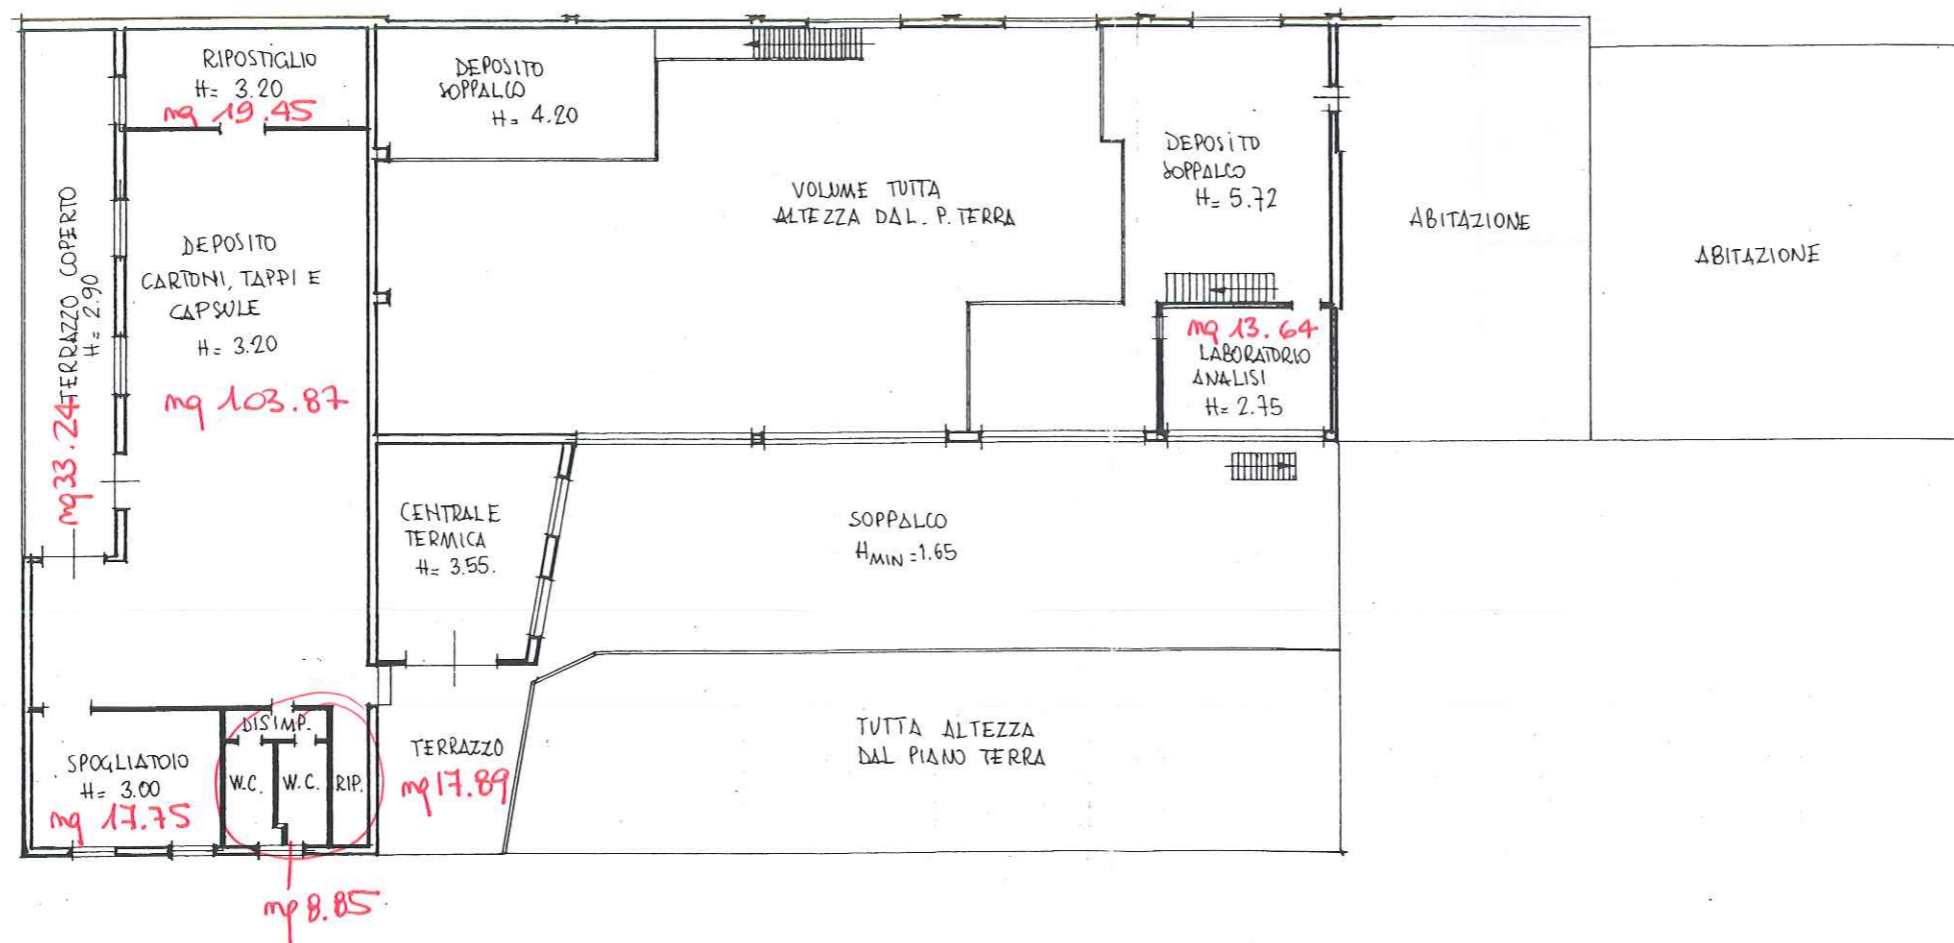




Planimetria di u.i.u. in Comune di LUGO via PAUROSA civ. 15

PIANO TERRA
H = 2.95

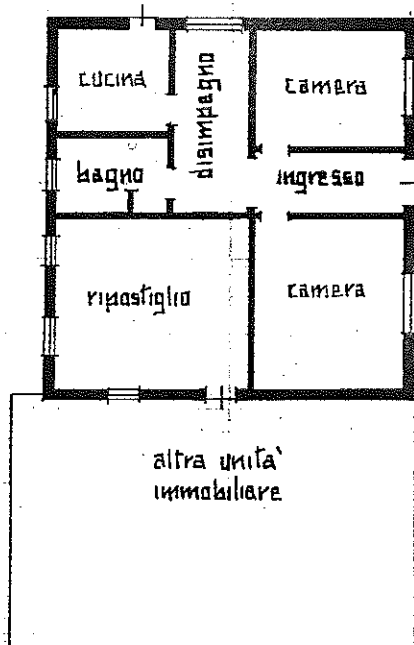

MQ ≈ 97

ORIENTAMENTO

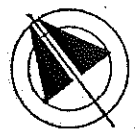

SCALA DI 1:200

Dichiarazione di N.C.
Denuncia di variazione

Identificativi catastali
F. 117A
n. 337 sub. 2

Compilata dal Geometra
(Titolo, cognome e nome)
FRONTALI DOMENICO

Iscritto all'albo de Geometri
della provincia di Ravenna 1237 1237
data 24.09.96 Firma



COLLEGIO GEOMETRI
PROVINCIA RAVENNA
DOMENICO FRONTALI
c.f. FRN DNC 66801 E730R
p.i. 01162540395

RISERVATO ALL'UFFICIO




CATASTO EDILIZIO URBANO (RDL 13-4-1939, n. 652)

LIRE
500


Planimetria di u.i.u. in Comune di LUGO via PAUROSA civ. 15

PIANO PRIMO
H = 3.00

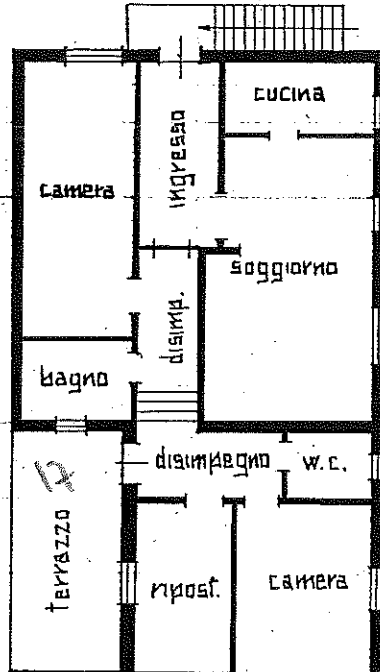

Mq ≈ 148

ORIENTAMENTO

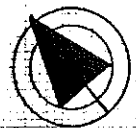

SCALA DI 1: 200

Dichiarazione di N.C.
Denuncia di variazione

Identificativi catastali
F. 117A
n. 337 sub. 3

Compilata dal Geometra
FRONTALI DOMENICO
(Titolo, cognome e nome)

Iscritto all'albo de Geometri
della provincia di Ravenna n. 1237
data 24.09.96 Firma



COLLEGIO GEOMETRI
PROVINCIA RAVENNA
DOMENICO FRONTALI
CL. FRN DNO 66501 E730R
p. 0116240395

RISERVATO ALL'UFFICIO