

**Agenzia del Territorio
CATASTO FABBRICATI
Ufficio Provinciale di
Vicenza**

Dichiarazione protocollo n. 000196030 del 20/06/2003

Planimetria di u.i.u. in Comune di San Nazario

Via Tittoni

civ.

Identificativi Catastali:

Sezione:

Foglio: 21

Particella: 1

Subalterno: 2

Compilata da:

Sootton Fabio

Iscritto all'albo:

Geometri


Prov. Vicenza

N. 1894


Scheda n. 1

Scala 1:200

SCHEDA N. 1

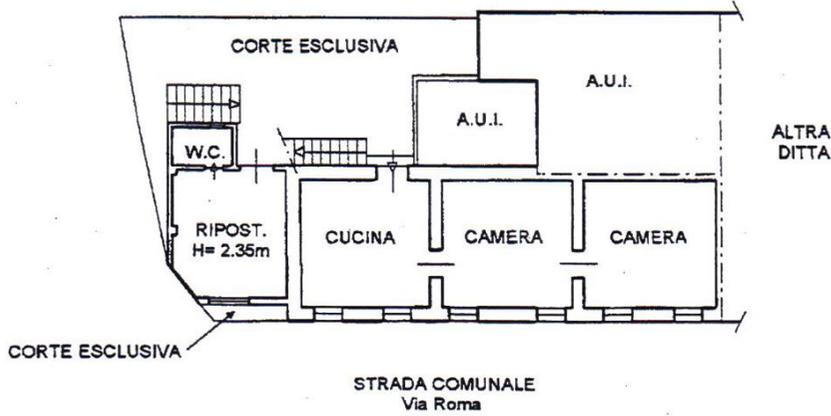

PIANO PRIMO
H = 2.13 m

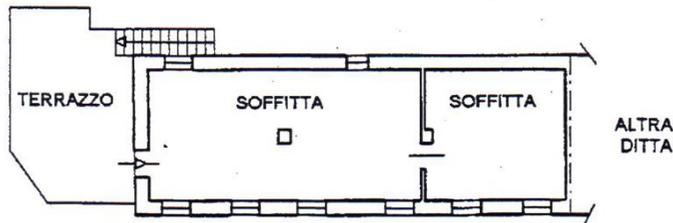

PIANO SECONDO
Hm = 1.96 m



Catasto dei Fabbricati - Situazione al 19/03/2013 - Comune di SAN NAZARIO (1047) - Foglio: 21 - Particella: 1 - Subalterno: 2 - VIA TITTONI piano: 1-2;

Ultima planimetria in atti

**Agenzia del Territorio
CATASTO FABBRICATI
Ufficio Provinciale di
Vicenza**

Dichiarazione protocollo n. 000196030 del 20/06/2003

Planimetria di u.i.u. in Comune di San Nazario

Via Roma

civ.

Identificativi Catastali:

Sezione:

Foglio: 21

Particella: 1

Subalterno: 1


Compilata da:

Scotton Fabio

Iscritto all'albo:

Geometri


Prov. Vicenza

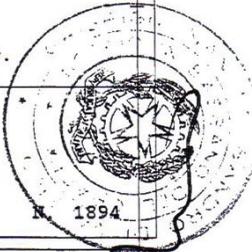

Scheda n. 1

Scala 1:200


SCHEDA N. 2

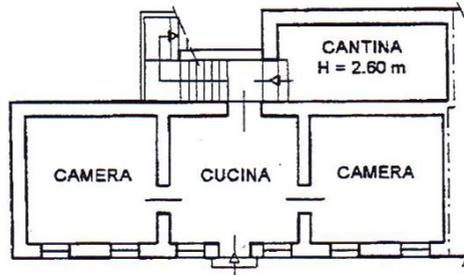

ALTRA
DITTA

STRADA COMUNALE
Via Roma

PIANO TERRA
H = 2.35 m

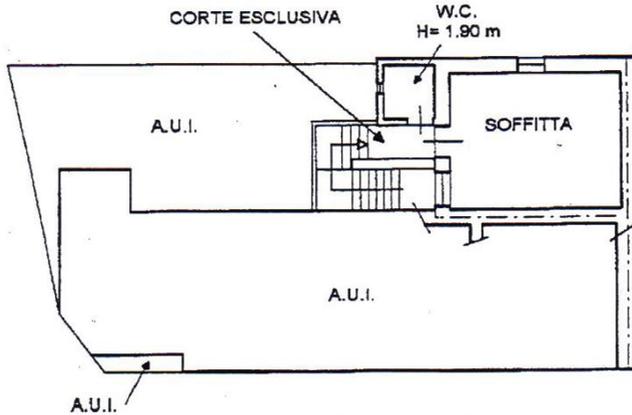

ALTRA
DITTA

STRADA COMUNALE
Via Roma

PIANO PRIMO

Scotton Fabio

Chiacchin Maria

Francesco Robas

[Handwritten signature]

10 metri

Catasto dei Fabbricati - Situazione al 19/03/2013 - Comune di SAN NAZARIO (0047) - < Foglio: 21 - Particella: 1 - Subalterno: 1 - VIA ROMA piano: T-1;

Ultima planimetria in atti