




ALTRA PROPRIETA'

CONFINI DI PROPRIETA'

ALTRA PROPRIETA'

STRADA PRIVATA

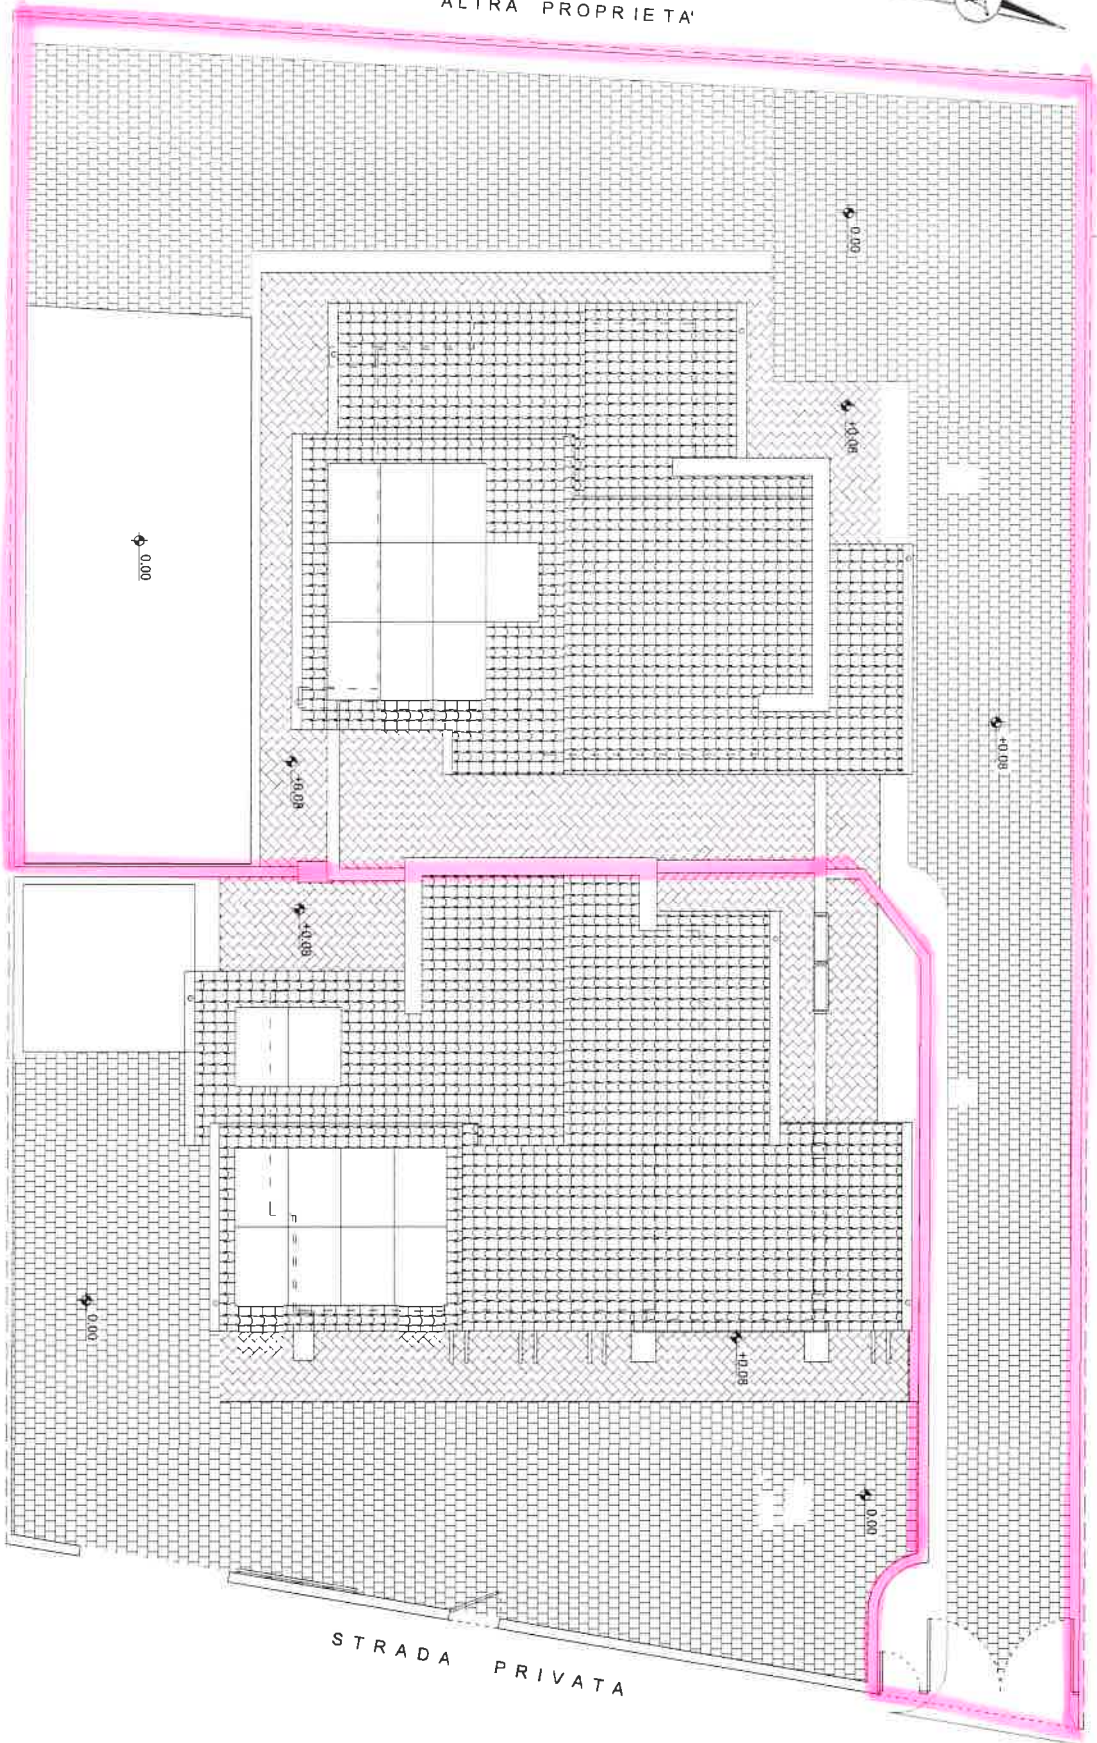

PLANIMETRIA GENERALE scala 1:200

ALTRA PROPRIETA'

