

Agenzia del Territorio
CATASTO FABBRICATI
Ufficio Provinciale di
Terni

Planimetria di u.i.u. in Comune di Terni
Localita' Ponte D'oro

civ. 3

Identificativi Catastali:

Sesione:

Foglio: 112

Particella: 47

Subalterno: 10

Compilata da:
Rondinelli Marco

Iscritto all'albo:
Geometri

Prov. Terni

N. 828

Scheda n. 1


Scala 1:100

PIANO TERRA

6.6 3.5
3.2 6.6

15.4
14.7

30.9

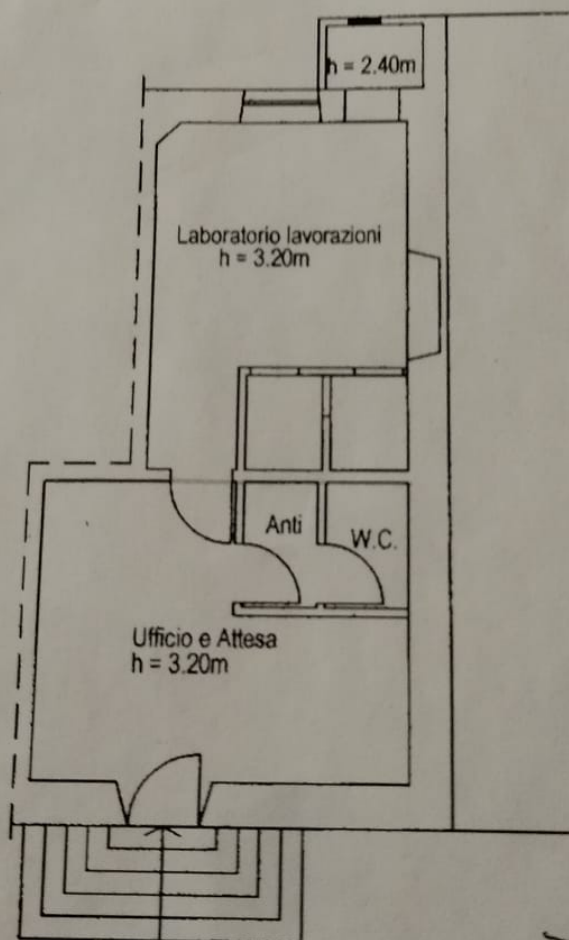

VIA PONTE D'ORO