


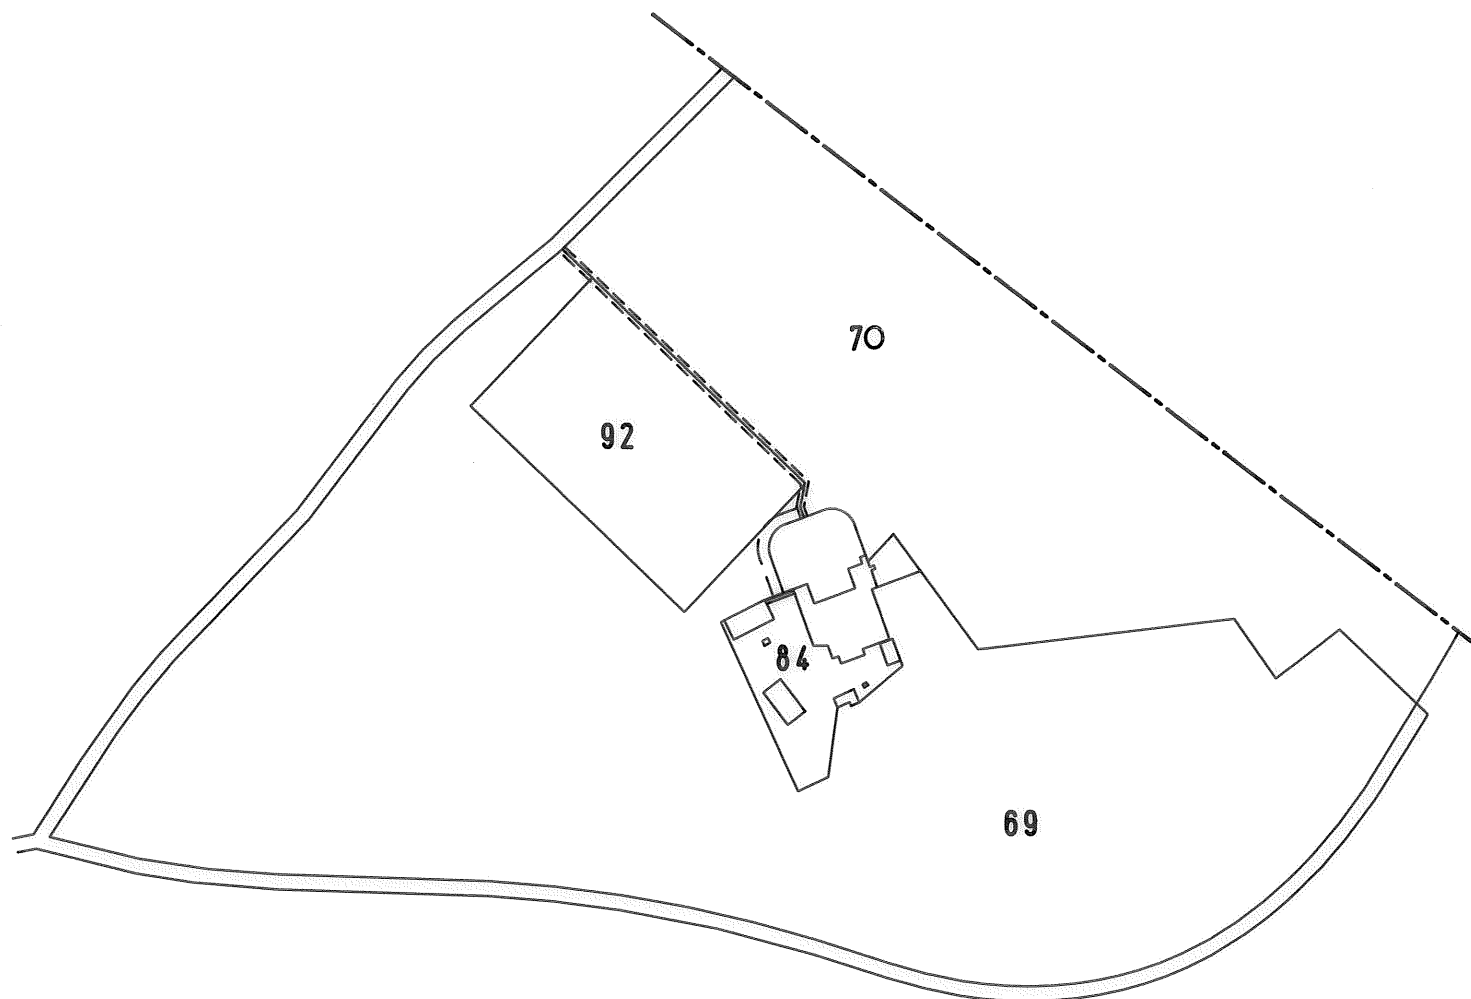
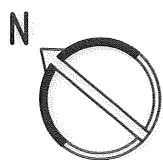


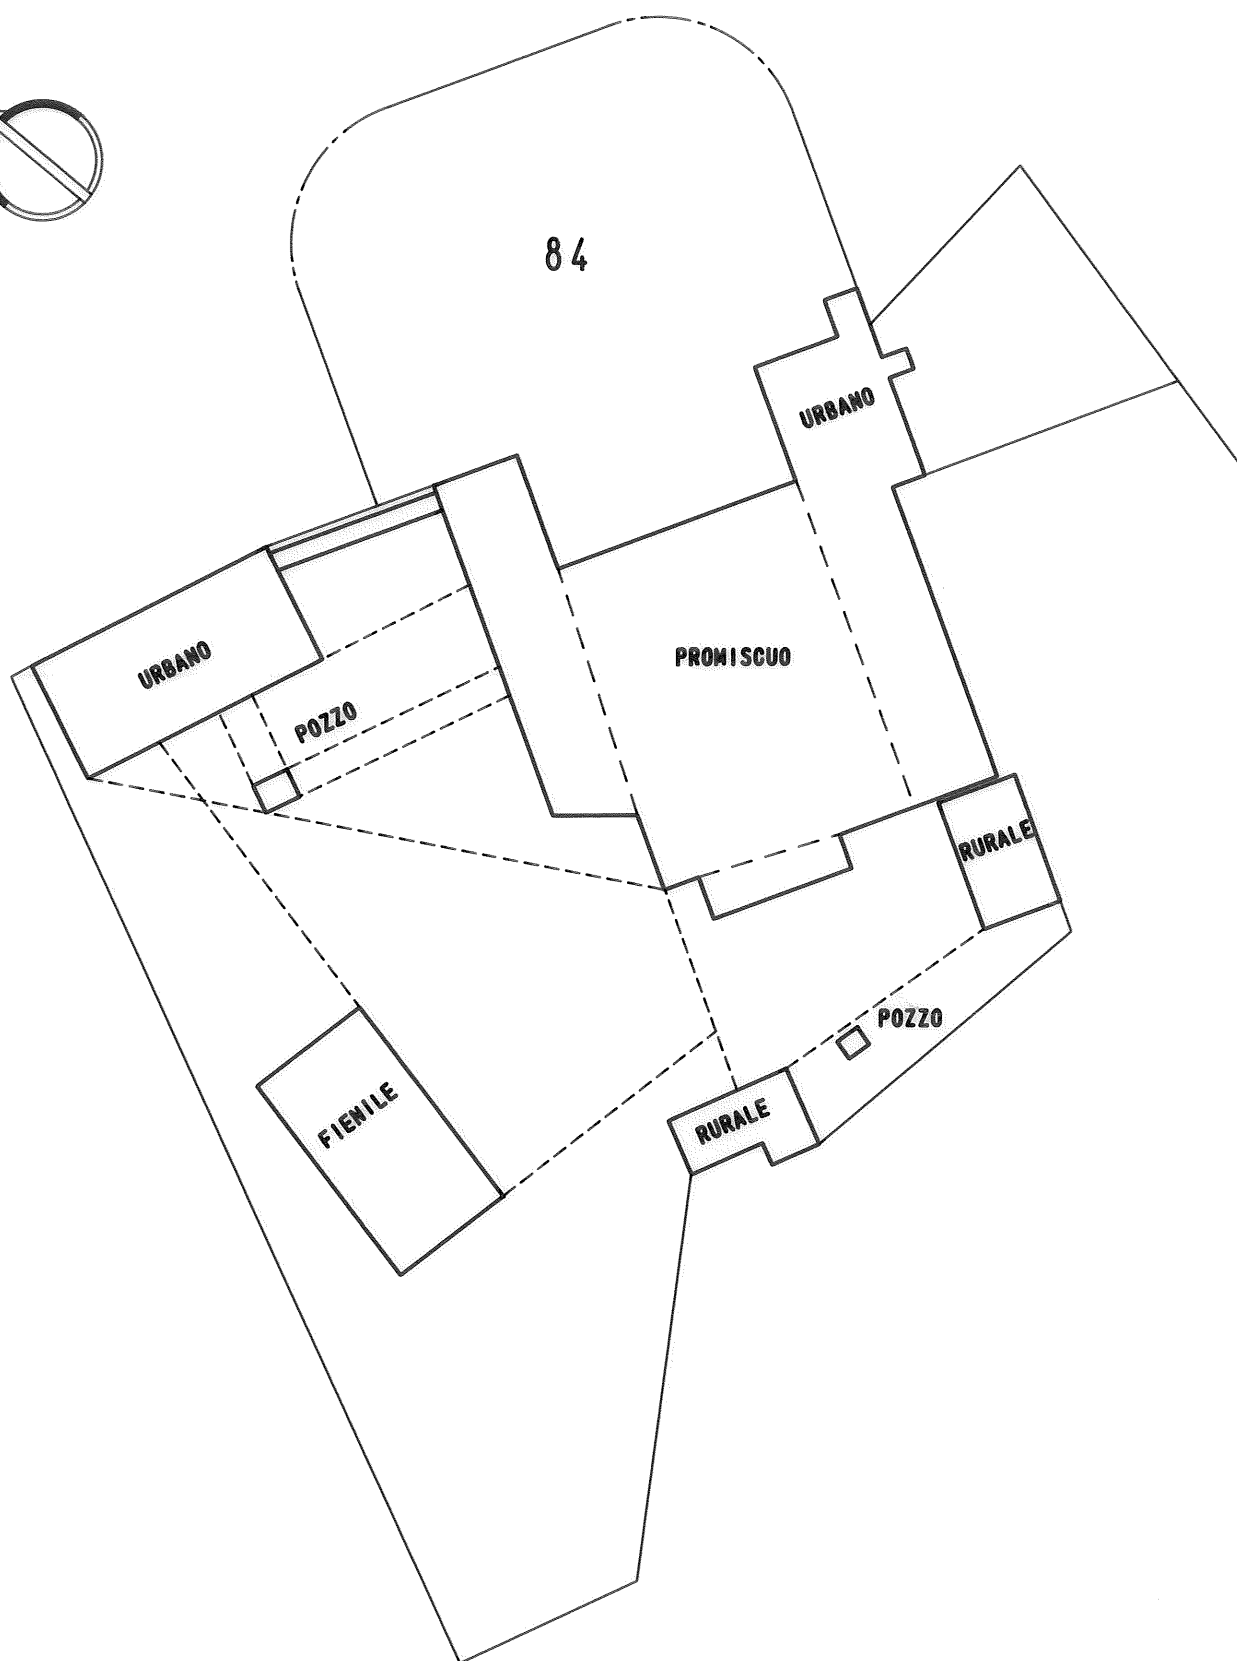


PLANIMETRIA GENERALE

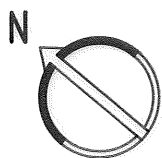


PLANIMETRIA

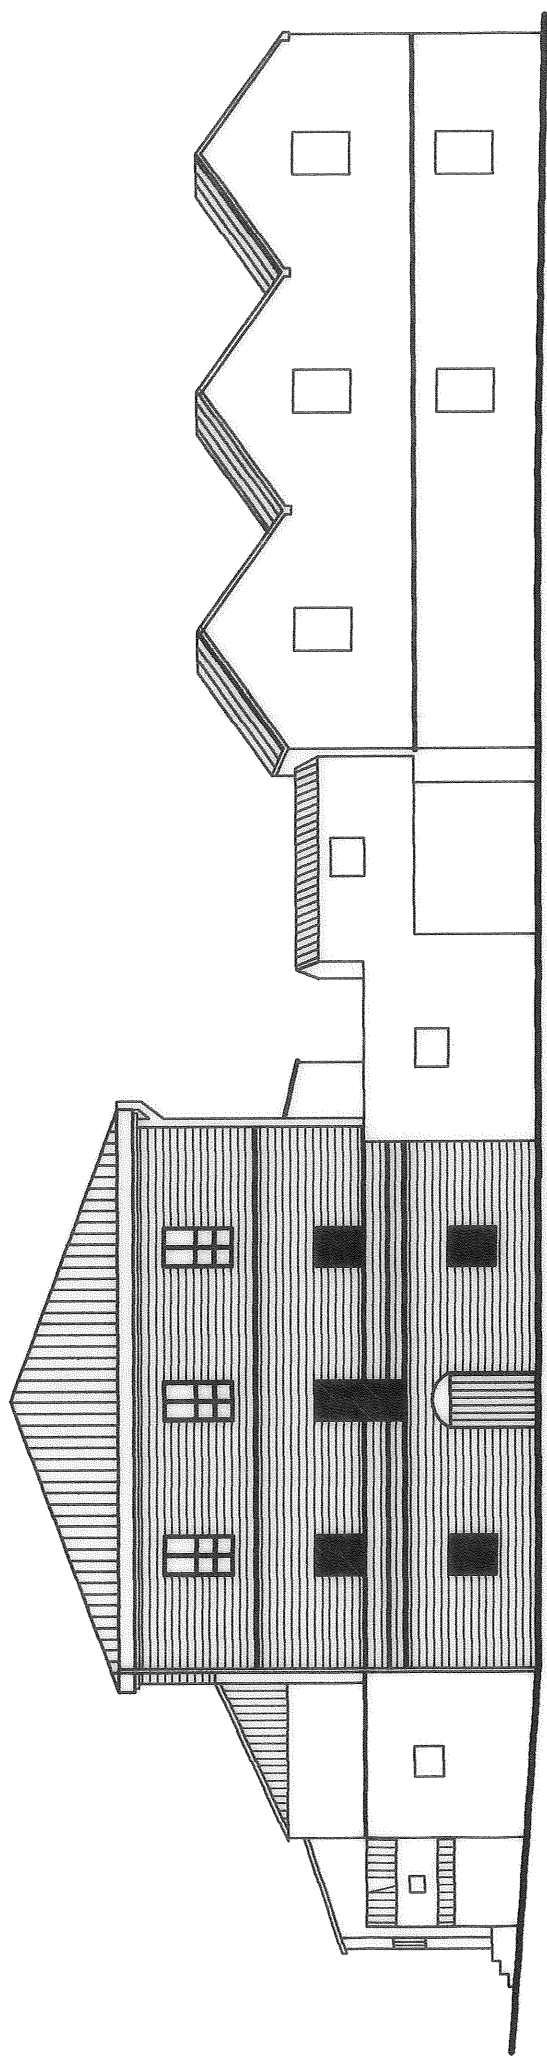


PROSPETTO NORD

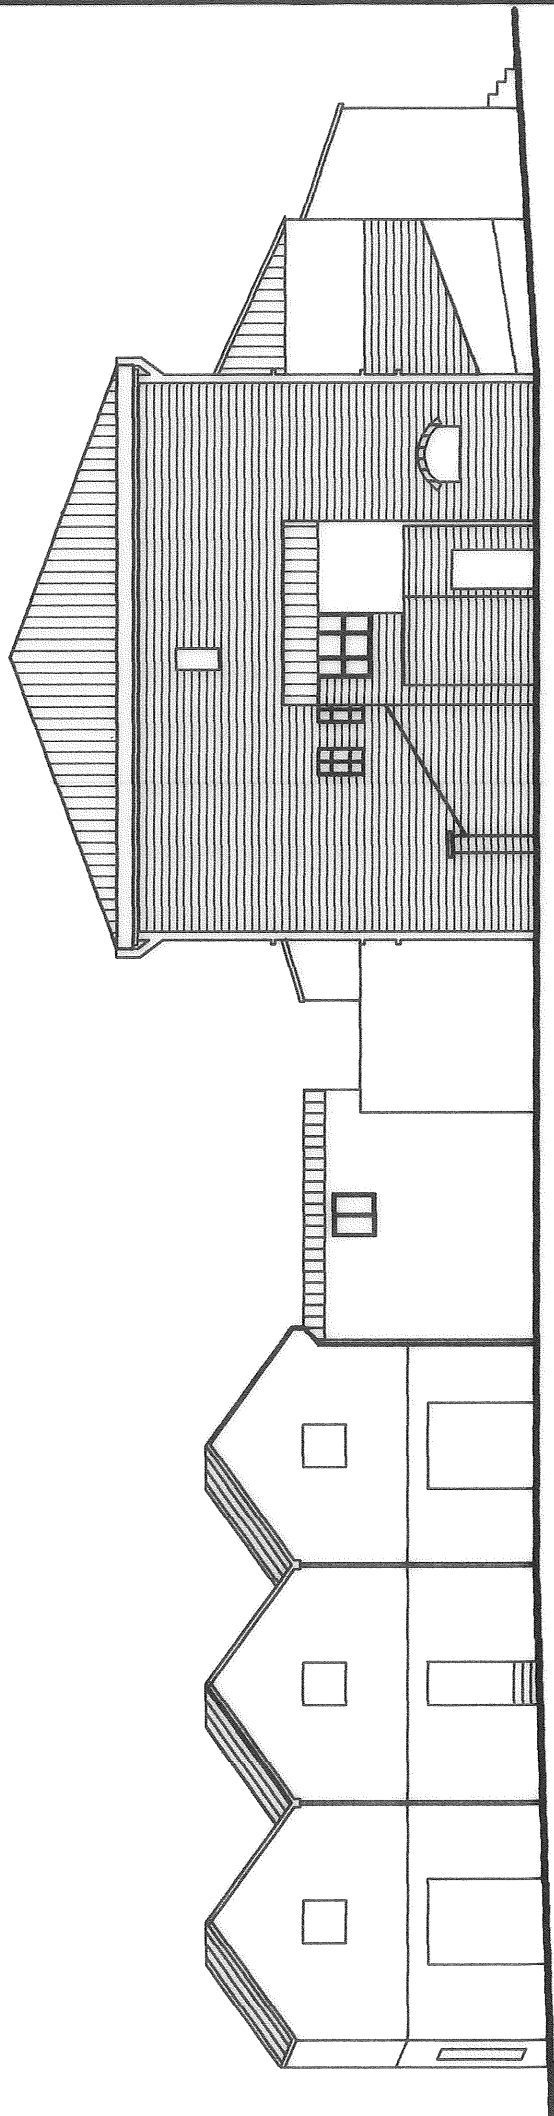


PROSPETTO SUD

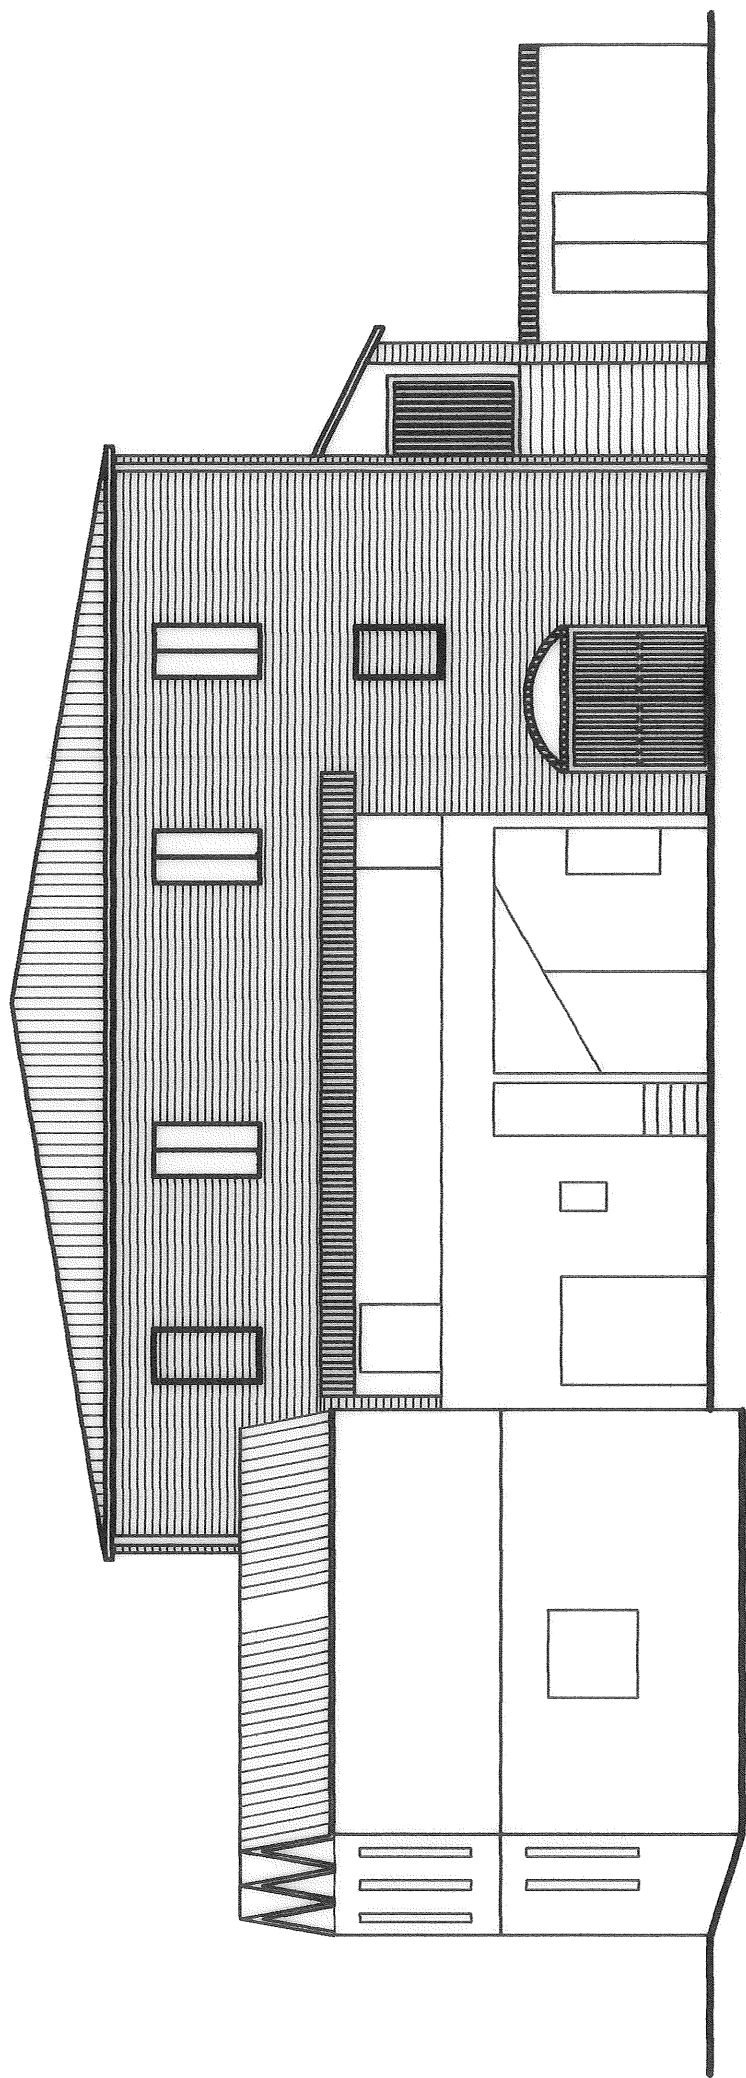



PROSPETTO EST

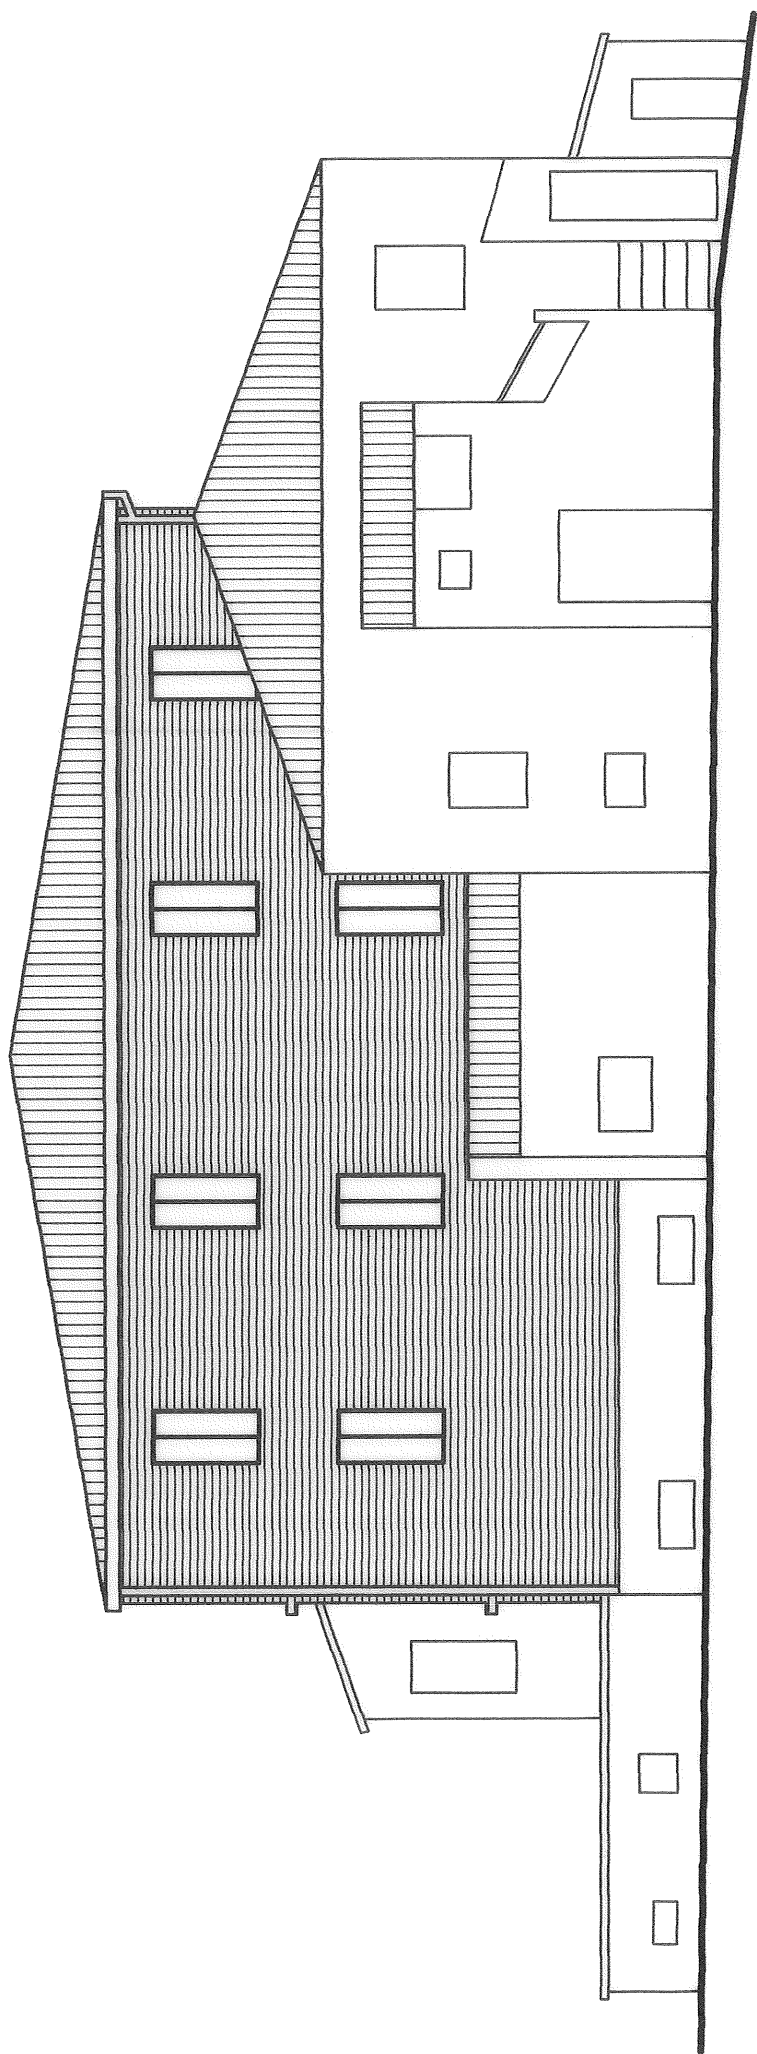



PROSPETTO OVEST

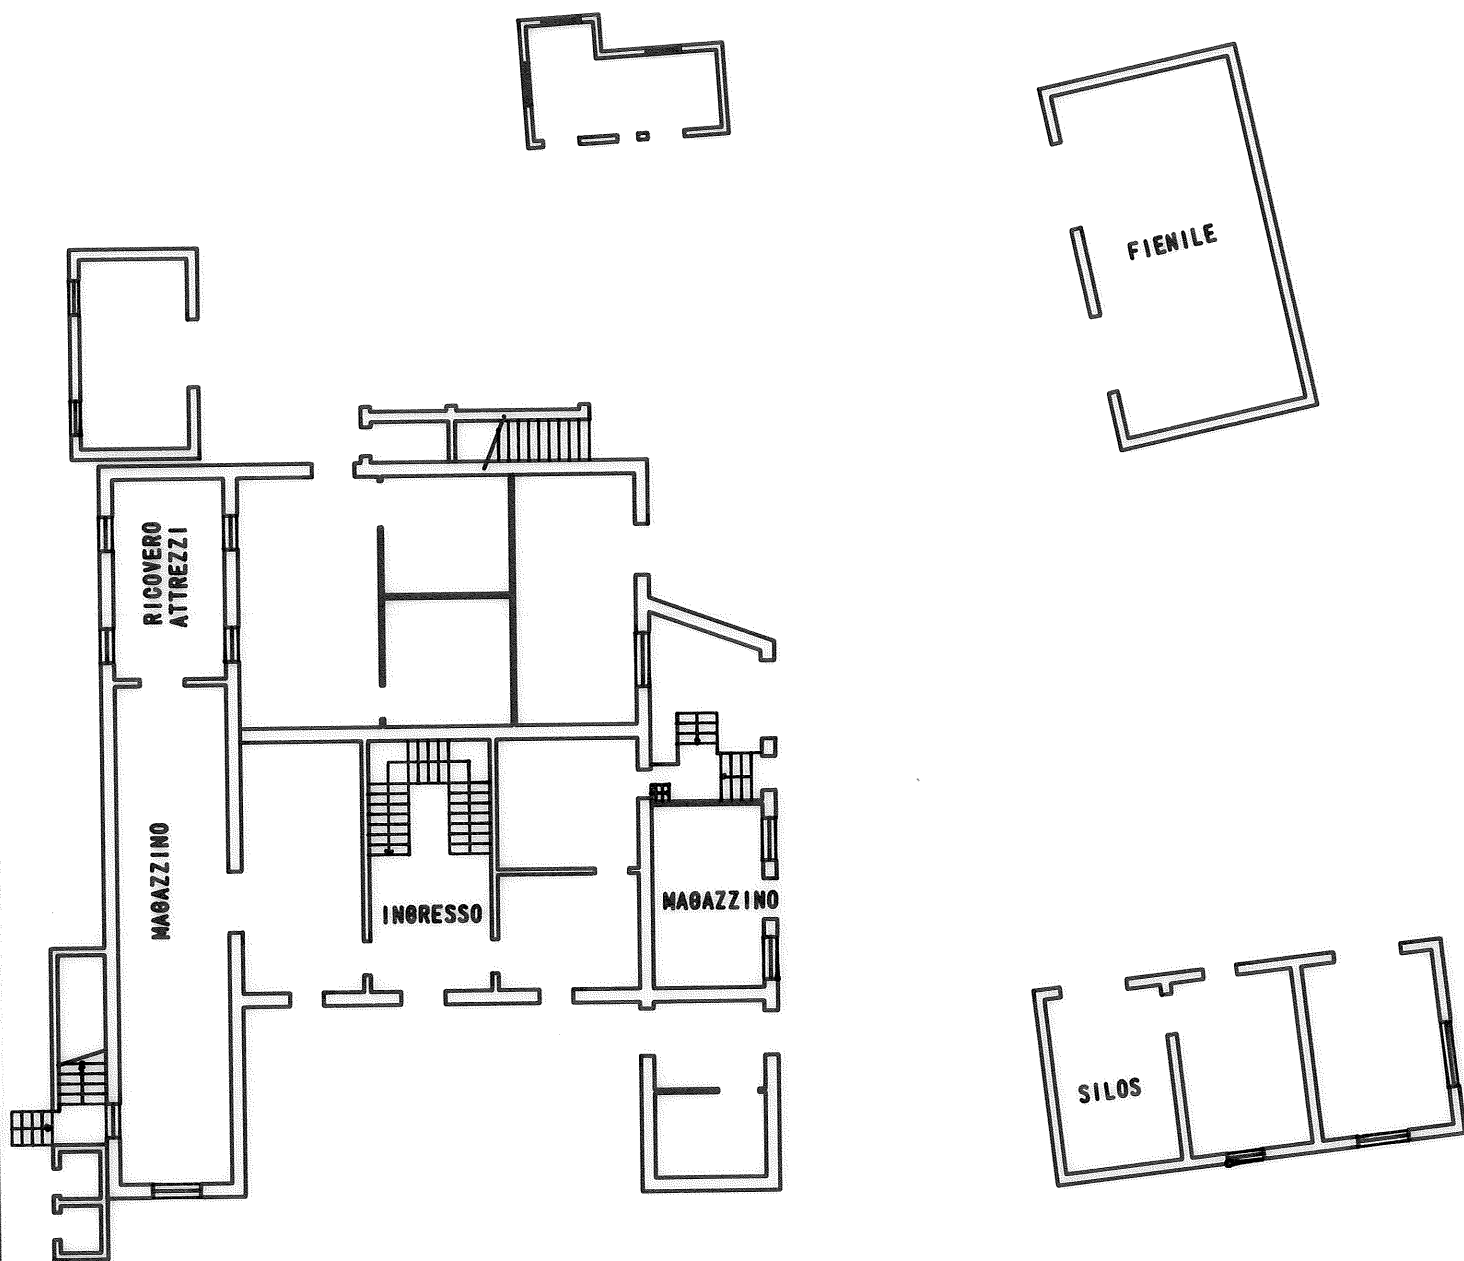

PIANTA PIANO TERRA

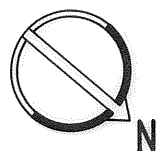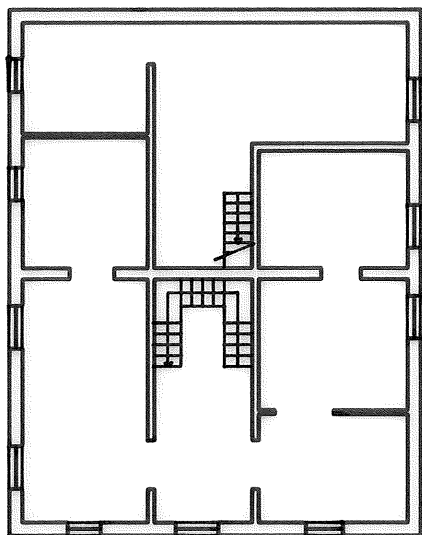

PIANTA SECONDO PIANO

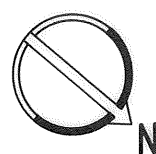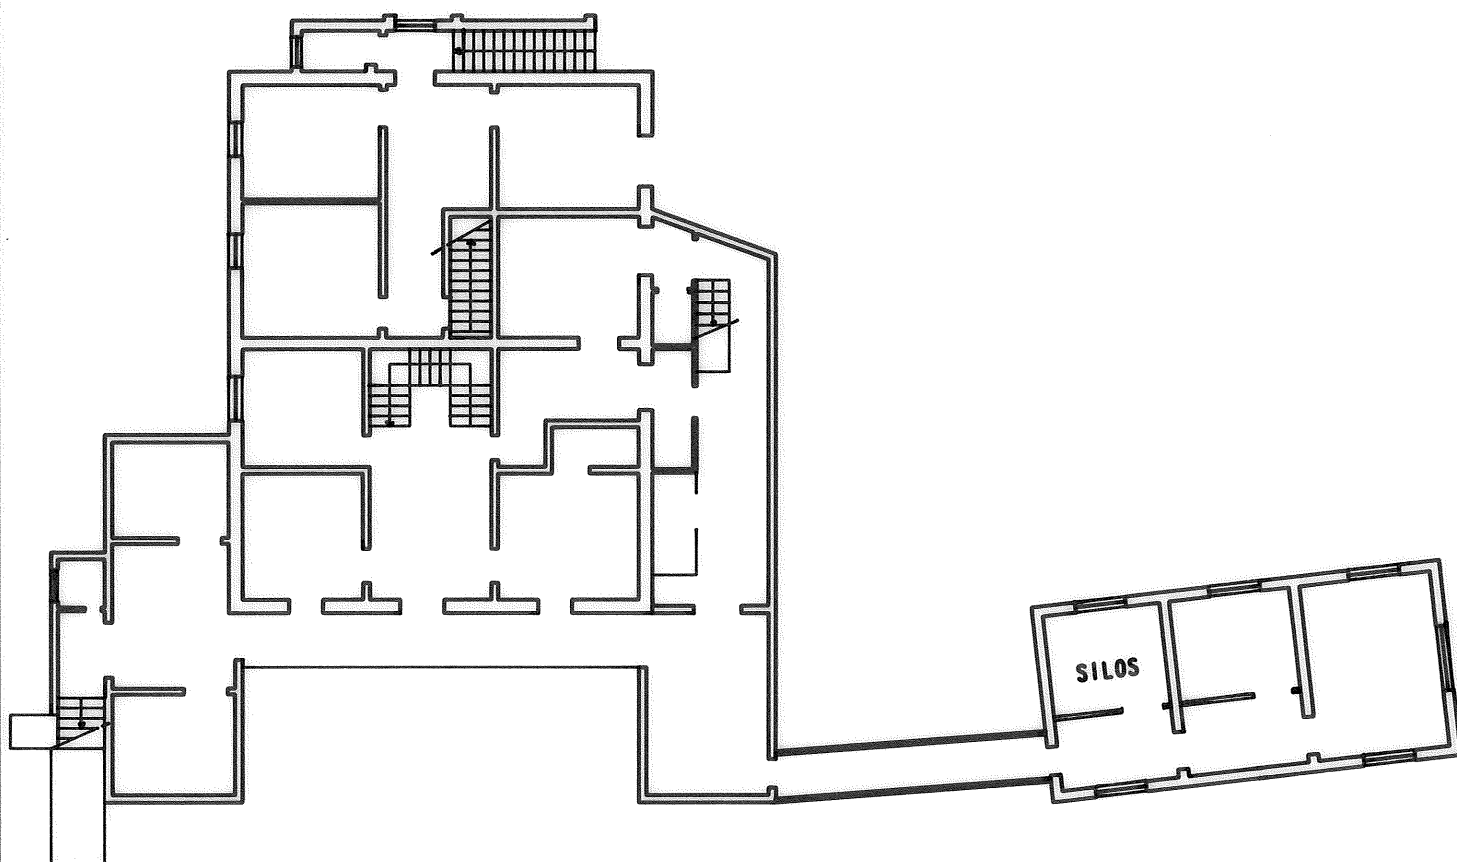

PIANTA PRIMO PIANO