

COMUNE DI CASALVIERI

Provincia di Frosinone

PROGETTO PER LA COSTRUZIONE DI UN FABBRICATO
PER CIVILE ABITAZIONE ALLA VIA CHECLE

VARIANTE IN CORSO D'OPERA

N. 465/04

Ditta: Paolini Daniela
e
Tuzi Pascal



PIANTE E PARTICOLARI

scala disegni 1:100 ,1:50,1:25


classe conglomerato Rck 300

acciaio Fe B 44K

Il progettista e d.l. delle strutture



PIANTA COPERTURA PIANO PRIMO

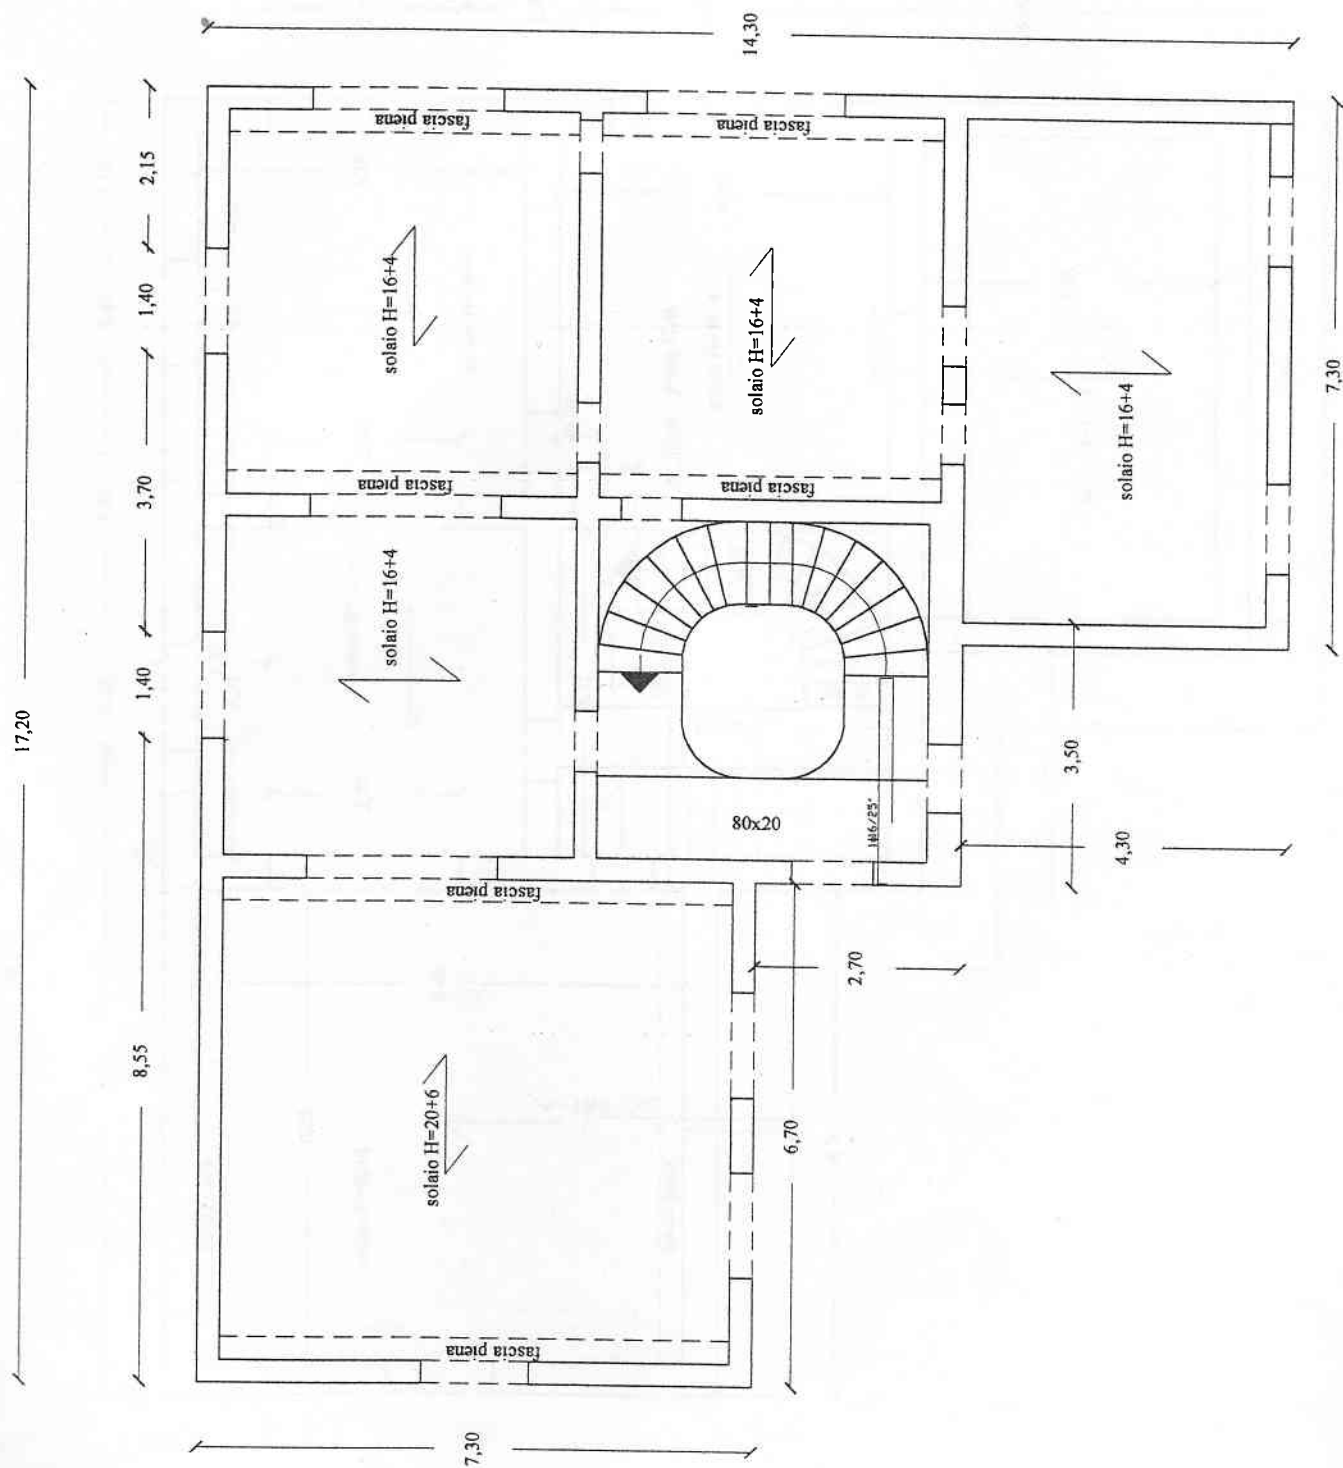

[illegible]