

**Agenzia del Territorio
CATASTO FABBRICATI
Ufficio Provinciale di
Milano**

Dichiarazione protocollo n. MI0341963 del 08/05/2012

Planimetria di u.i.u. in Comune di Vanzago

Via Nuova Di Pl

civ. SC

Identificativi Catastali:

Sezione:

Foglio: 2

Particella: 479

Subalterno: 19

Compilata da:
Severgnini Ivan


Iscritto all'albo:
Geometri

Prov. Milano

N. 10438


Scheda n. 1

Scala 1:200

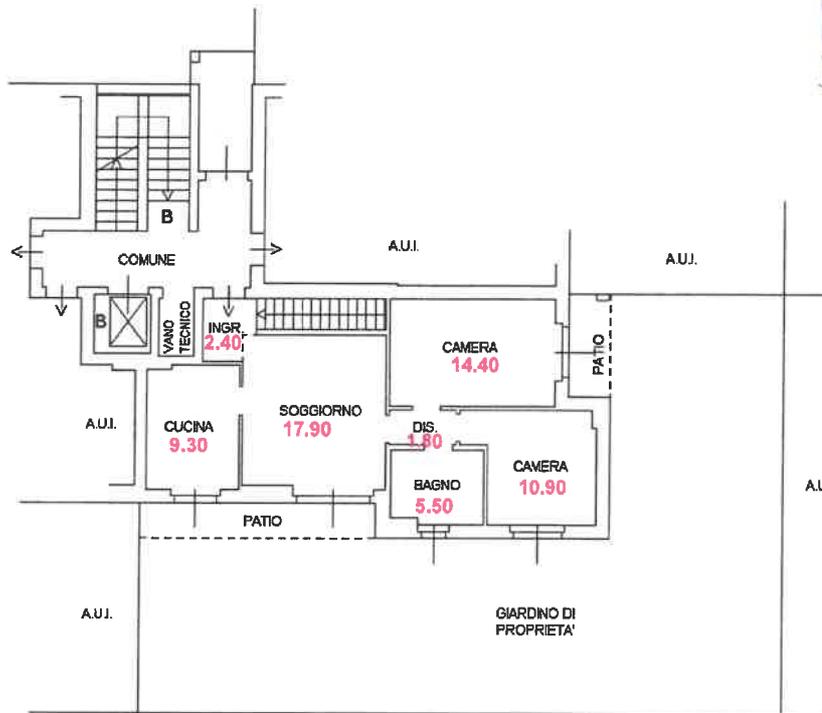

MAPP. 485

PIANO TERRA
h. 2.75

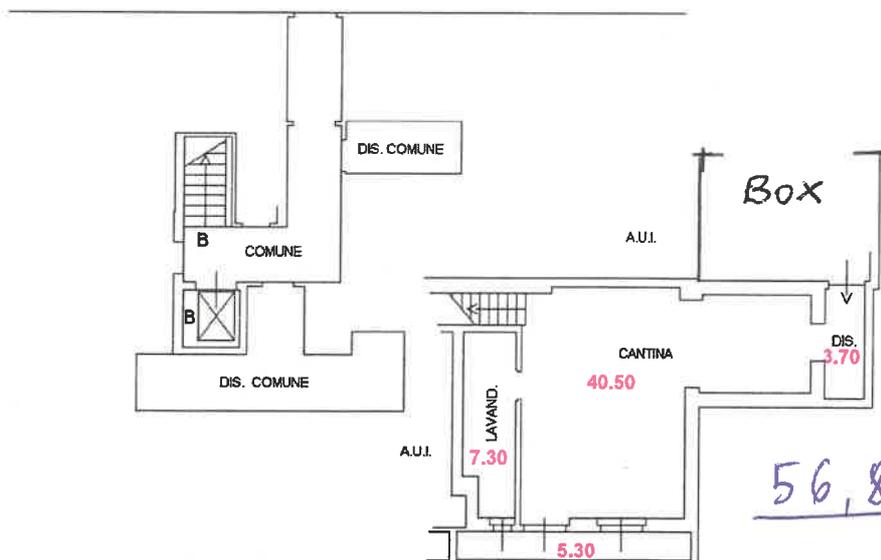

PIANO INTERRATO
h. 2.40



Catasto dei Fabbricati - Situazione al 09/11/2015 - Comune di VANZAGO (L665) - < Foglio: 2 - Particella: 479 - Subalterno: 19 >
VIA NUOVA DI PL n. SC piano: T-S1 scala: B edificio: B;

Ultima planimetria in atti

Data: 09/11/2015 - n. T261503 - Richiedente: VTTPL86P21H501S

Totale schede: 1 - Formato di acquisizione: A4(210x297) - Formato stampa richiesto: A4(210x297)

**Agenzia del Territorio
CATASTO FABBRICATI
Ufficio Provinciale di
Milano**

Dichiarazione protocollo n. MI0341963 del 08/05/2012

Planimetria di u.i.u. in Comune di Vanzago

Via Nuova Di Pl

civ. SC

Identificativi Catastali:

Sezione:
Foglio: 2
Particella: 479
Subalterno: 19

Compilata da:
Severgnini Ivan


Iscritto all'albo:
Geometri

Prov. Milano

N. 10438


Scheda n. 1

Scala 1:200

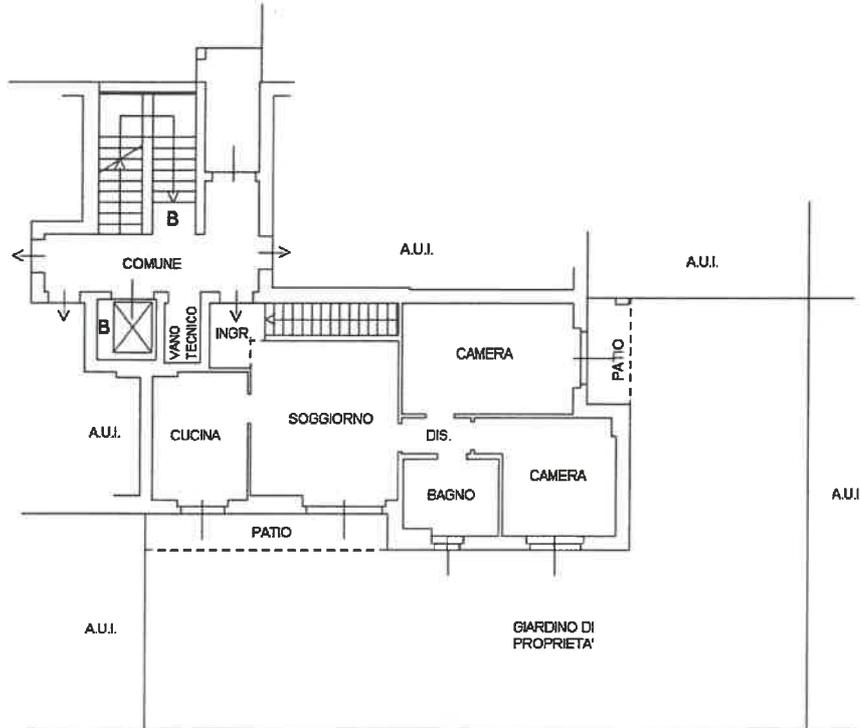

MAPP. 486

PIANO TERRA
h. 2.75

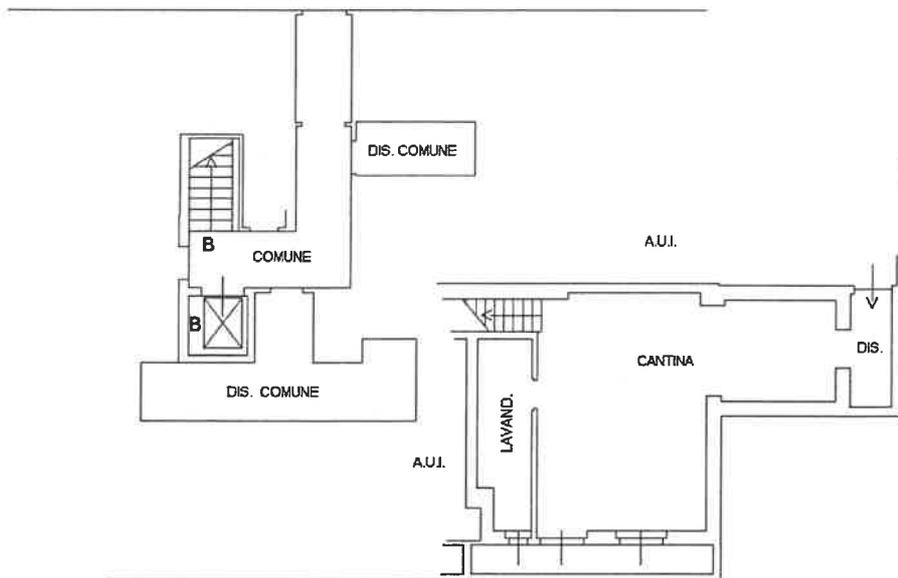

PIANO INTERRATO
h. 2.40



Catasto dei Fabbricati - Situazione al 09/11/2015 - Comune di VANZAGO (L.665) - < Foglio: 2 - Particella: 479 - Subalterno: 19 >
VIA NUOVA DI PL n. SC piano: T-S1 scala: B edificio: B;

Ultima planimetria in atti

Data: 09/11/2015 - n. T261503 - Richiedente: VTTPL86P21H501S

Totale schede: 1 - Formato di acquisizione: A4(210x297) - Formato stampa richiesto: A4(210x297)